



Администрация города Пензы

ПОСТАНОВЛЕНИЕ

от 13.05.2014 № 532

О внесении изменений в постановление администрации города Пензы от 13.05.2014 № 532 «Об утверждении схемы размещения рекламных конструкций на территории города Пензы»

В соответствии с Федеральным законом от 13.03.2006 №38-ФЗ «О рекламе», на основании заключений Департамента градостроительства и архитектуры Пензенской области о согласовании проекта внесения изменений в схему размещения рекламных конструкций на территории города Пензы №RU 58304000-69 от 27.08.2019, №RU 58304000-71 от 14.11.2019, руководствуясь ст. 33 Устава города Пензы,

Администрация города Пензы постановляет:

1. Внести в приложение к постановлению администрации города Пензы от 13.05.2014 № 532 «Об утверждении схемы размещения рекламных конструкций на территории города Пензы» следующие изменения:

1.1. Дополнить таблицу раздела 5 пунктами 849 - 851 следующего содержания:

№ п/п	Адрес рекламной конструкции	Вид (тип) рекламной конструкции	Площадь информационного поля (м)	Номер на карте	Фотоматериал, карта размещения рекламной конструкции, карта-схема
849	ул. Рахманинова, 3	Щитовая конструкция	18	1029	Приложение № 849 к схеме размещения рекламных конструкций
850	пр. Строителей, (в р-не торгового центра «Весна»)	Стекла	12	1027	Приложение № 850 к схеме размещения рекламных конструкций
851	ул. Аустрина, 168а	Стекла	12,6	1028	Приложение № 851 к схеме размещения рекламных конструкций

1.2. Дополнить приложениями №№ 849 - 851 (приложение).

2. Информационно-аналитическому отделу администрации города Пензы опубликовать настоящее постановление в муниципальной газете «Пенза» и разместить на официальном сайте администрации города Пензы в информационно-телекоммуникационной сети Интернет.

3. Контроль за выполнением настоящего постановления возложить на первого заместителя главы администрации города Пензы по организации деятельности администрации города.

Глава администрации города

А.В.Лузгин

ФОТОМАТЕРИАЛ № 1029

предполагаемого места расположения рекламной конструкции

по адресу: г. Пенза, ул. Рахманинова, 3


размером 3,0 x 6,0 м

Щитовая конструкция

1. Обзор местности по ходу движения (точка №1)




2. Обзор местности против хода движения (точка №2)

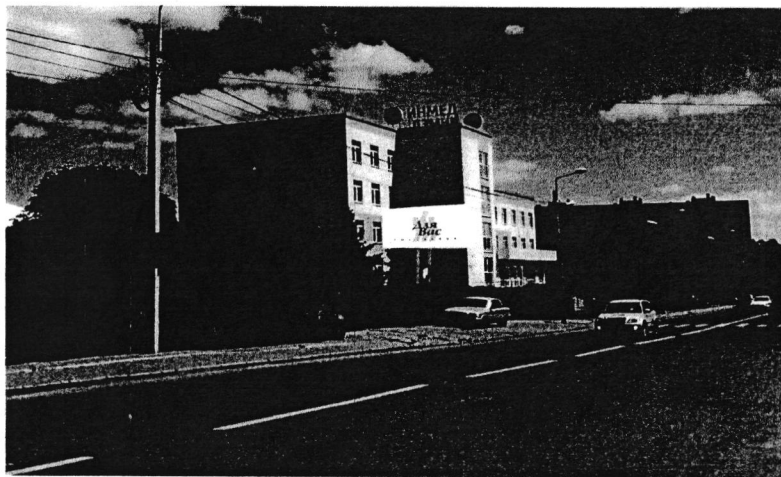


КАРТА-СХЕМА № 1029

Муниципальное унитарное предприятие
"ОГСАГ-ТИ"
440008, г.Пенза, ул.Гуляйкина, 2
ИНН 63-01-157-13

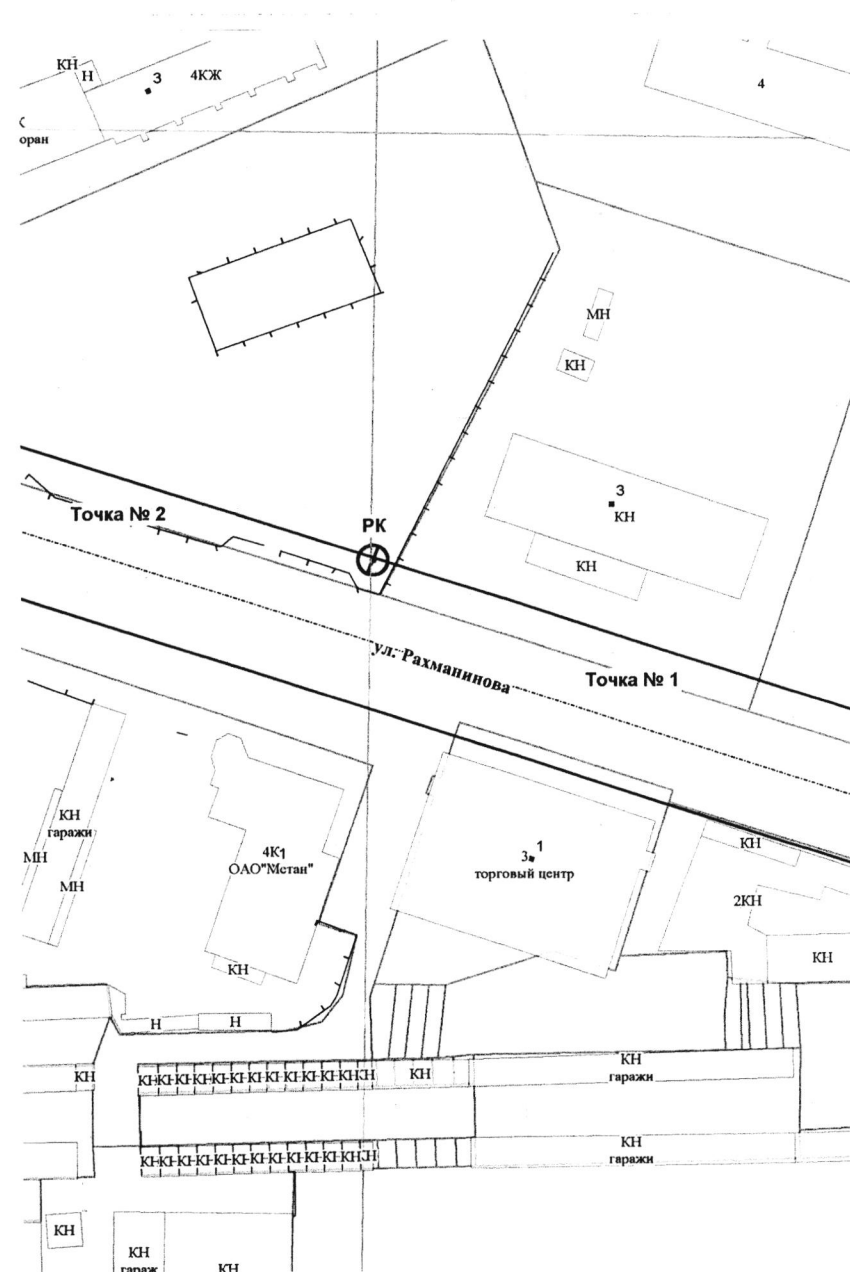

ПОДРОБНАЯ КАРТА № 1029
размещения рекламной конструкции
по адресу: г. Пенза, ул.Рахманинова, 3
размером 3,0х6,0
Щитовая конструкция
Масштаб 1:500


Муниципальное унитарное предприятие
"ОГСАРИТИ"
440008, г.Пенза, ул.Пушкина, 2
ИДН 5036013789

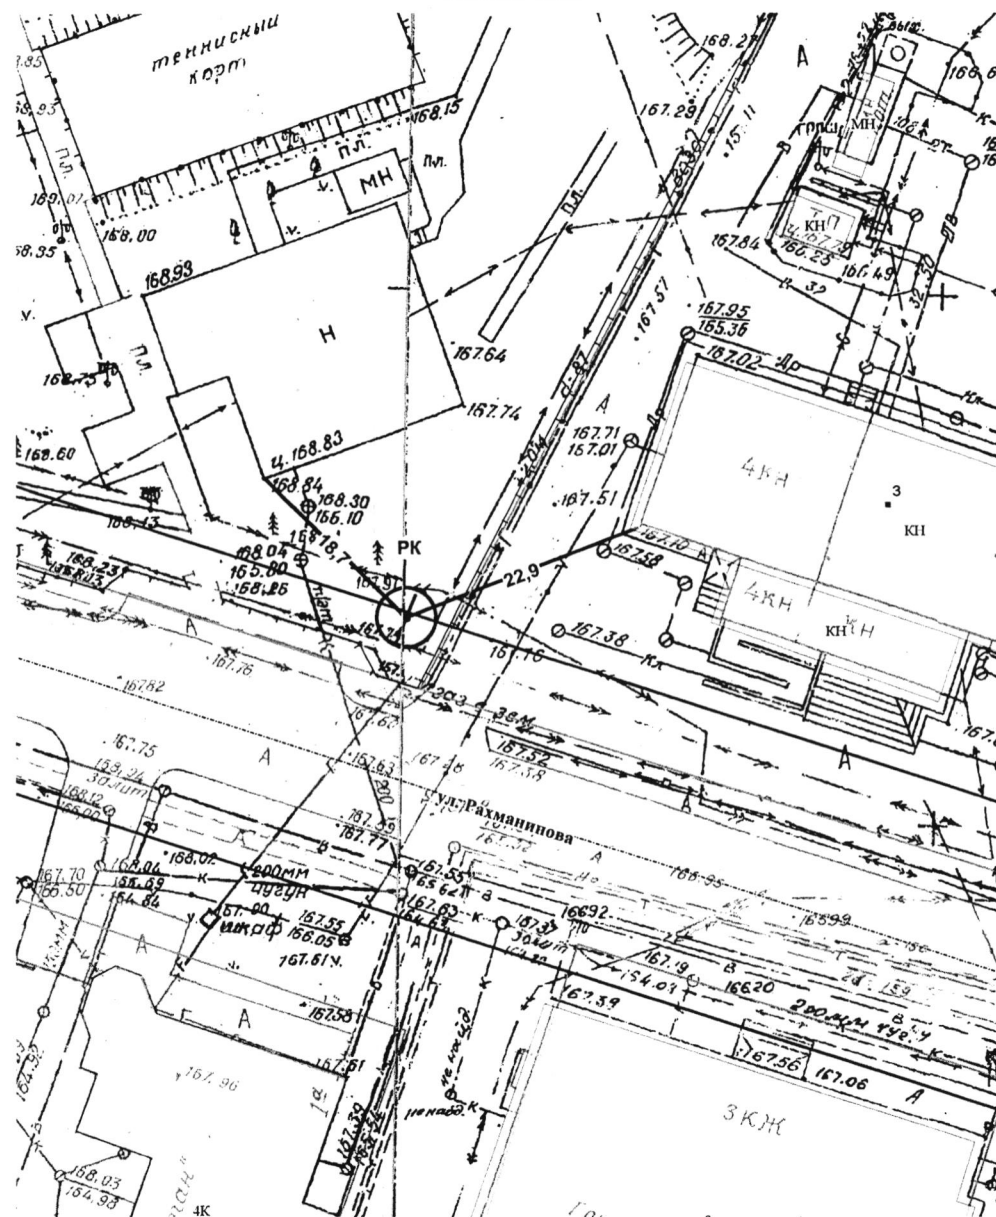

ФОТОМАТЕРИАЛ № 1027

Предполагаемого места расположения рекламной конструкции
по адресу: г. Пенза, проспект Строителей
(в районе торгового центра «Весна»)
размером 3,0 х 6,0
(стенд)

1 Обзор местности по ходу движения (точка №1)

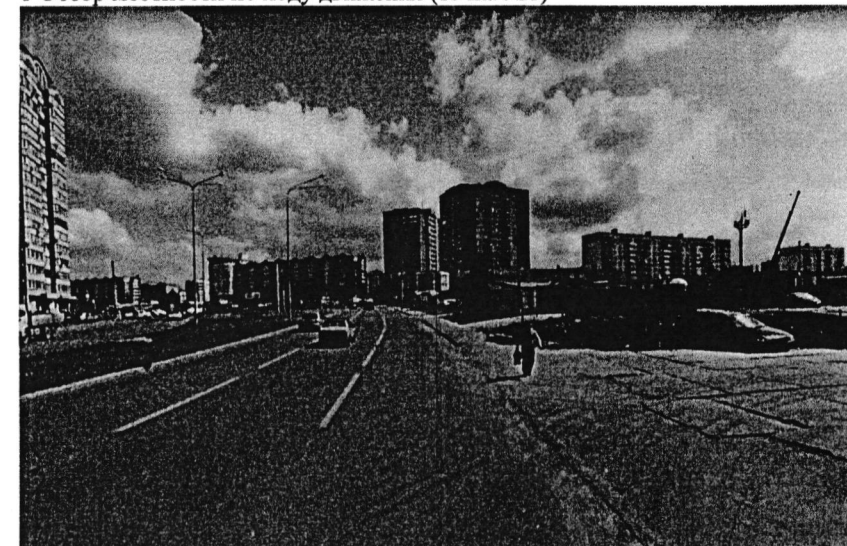


2. Обзор местности по ходу движения (точка №2)




Объект	Исполнитель	Дата	Подпись
г.Пенза, ул.Рахманинова, 3	Гречишкина Н.Б.	10.01.2019г.	

Карта схема № 1027

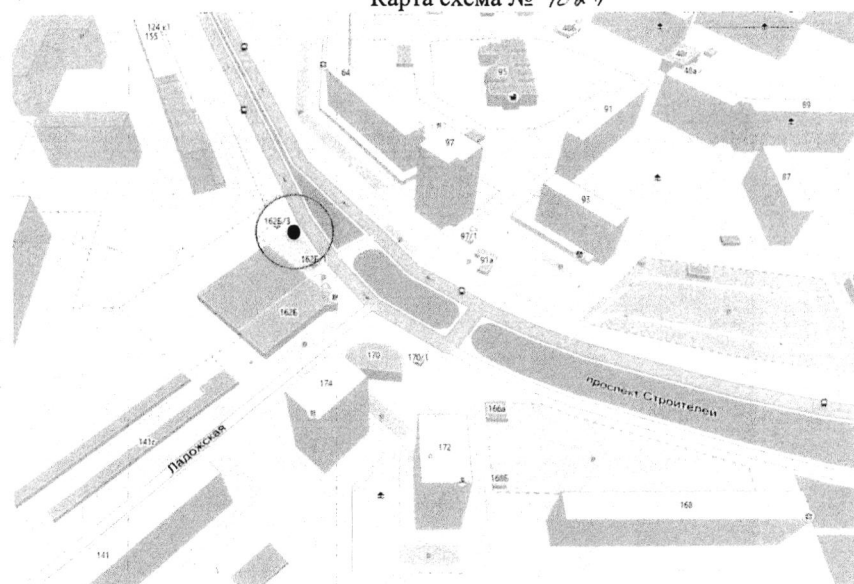


ПОДРОБНАЯ КАРТА № 1027
размещения рекламной конструкции по адресу:
г. Пенза, проспект Строителей
(в районе торгового центра «Весна»)
Масштаб 1 : 500

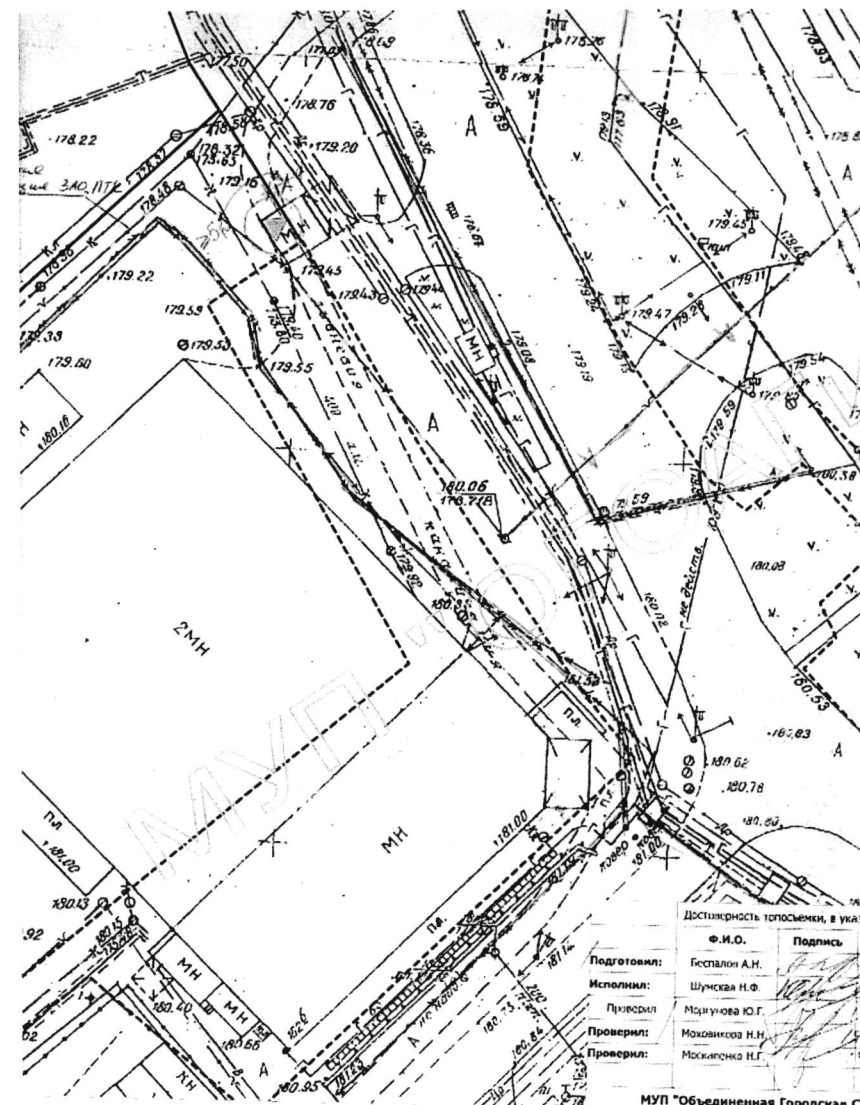


ФОТОМАТЕРИАЛ № 1028
Предполагаемого места расположения рекламной конструкции
по адресу: г. Пенза, улица Аустрина, 168а
размером 2,1 х 6 м
(стена)


1 Обзор местности по ходу движения (точка №1)

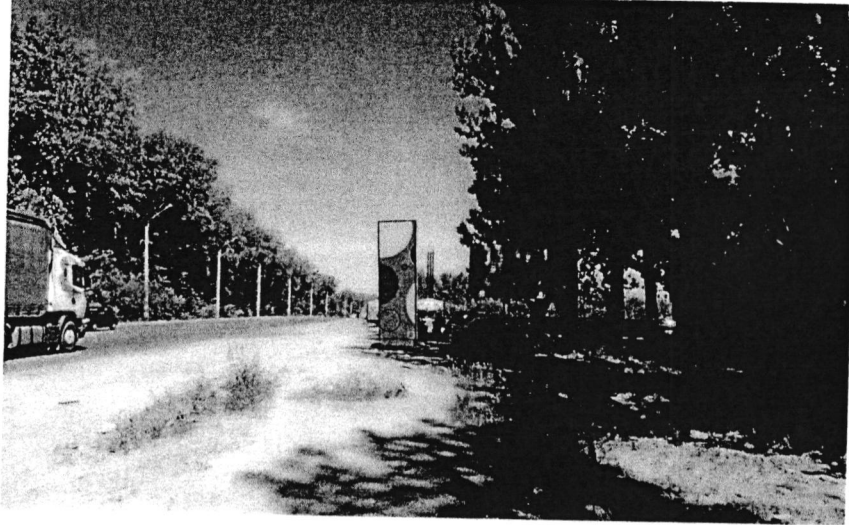

2. Обзор местности по ходу движения (точка №2)

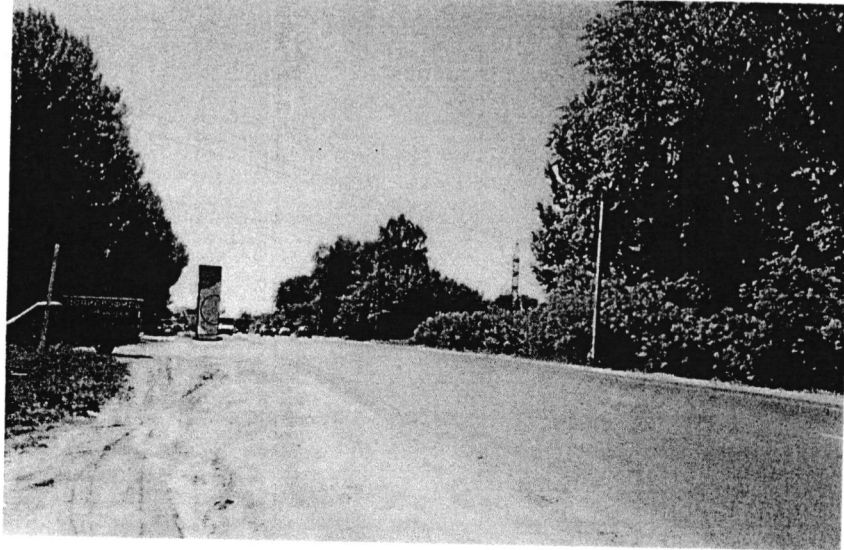

Карта схема № 1028

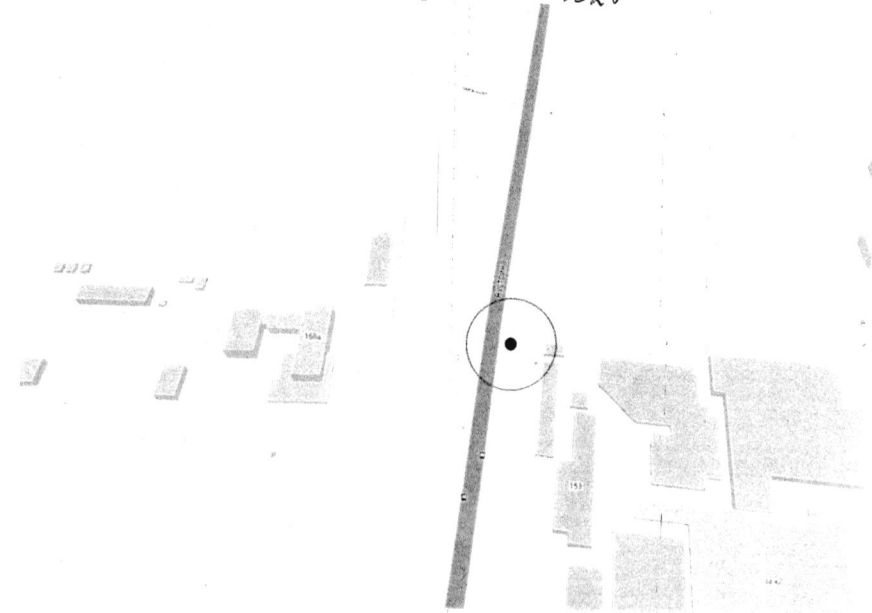

ПОДРОБНАЯ КАРТА № 1028
размещения рекламной конструкции по адресу: г. Пенза, улица
Аустрина, 168а размером 2,1 х 6 м
Масштаб 1 : 500



Достоверность топосъемки, в указанных границах, подтверждаем			Заказчик: Захаров М.Г.		
Ф.И.О.	Подпись	Дата			
Подготовил: Шигельков Е.В.	<i>[Signature]</i>	03.06.19			
Исполнил: Овчинина Ю.В.	<i>[Signature]</i>	03.06.19	МуП "ОГСАГИТИ" г.Пенза		
Проверил: Моргунова Ю.Г.	<i>[Signature]</i>	03.06.19	Объект: Пензенская область, Пенза		
Проверил: Николькова Н.Н.	<i>[Signature]</i>	03.06.19	город, в районе ул. Аустрина, 168А		
Проверил: Москатов Н.Г.	<i>[Signature]</i>	03.06.19	Заявка: № 1742 от 30.05.2019		
Масштаб: 1:500			Планшет	Время	Дата
					03.06.2019

МУП "Объединенная Городская Служба Архитектуры, Градостроительства и Технической Инвентаризации"