Администрация города Пензы

ПОСТАНОВЛЕНИЕ

от 13.09.2018 № 1692/2

О внесении изменений в постановление администрации города Пензы от 13.05.2014 № 532 «Об утверждении схемы размещения рекламных конструкций на территории города Пензы»

В соответствии с Федеральным законом от 13.03.2006 № 38-ФЗ «О рекламе», на основании заключений Департамента градостроительства и архитектуры Пензенской области о согласовании проекта внесения изменений в схему размещения рекламных конструкций на территории города Пензы № RU 58304000-58 от 27.12.2017, № RU 58304000-62 от 15.08.2018, руководствуясь ст. 33 Устава города Пензы,

Администрация города Пензы постановляет:

1. Внести в приложение к постановлению администрации города Пензы от 13.05.2014 № 532 «Об утверждении схемы размещения рекламных конструкций на территории города Пензы» следующие изменения:

1.1. Дополнить таблицу раздела 5 пунктами 771 - 802 следующего содержания:

N п/п	Адрес рекламной конструкции	Вид (тип) рекламной конструкции	Площадь информационного поля (м)	Номер на карте	Фотоматериал, карта размещения рекламной конструкции, карта-схема
771	Ул. Суворова, 2	Стела	12,6	945	Приложение N 771 к схеме размещения рекламных конструкций
772	Ул. Калинина, 4 –ул. Замойского, 2	Щитовая конструкция	18	946	Приложение N 772 к схеме размещения рекламных конструкций
773	Ул. Чехова-ул.Бакунина	Щитовая конструкция	18	947	Приложение N 773 к схеме размещения рекламных конструкций
774	Ул. Чехова, 10	Щитовая конструкция	18	948	Приложение N 774 к схеме размещения рекламных конструкций
775	Пр. Победы (парк Ульяновых)	Щитовая конструкция	18	949	Приложение N 775 к схеме размещения рекламных конструкций
776	Ул.Володарского, 32 – ул.Кураева, 17	Щитовая конструкция	18	950	Приложение N 776 к схеме размещения рекламных конструкций
777	Ул. Антонова, 15	Щитовая конструкция	18	951	Приложение N 777 к схеме размещения рекламных конструкций
778	Ул. Измайлова, 15а	Призмадинамическая конструкция	18	952	Приложение N 778 к схеме размещения рекламных конструкций
779	Ул. Окружная, 3 к2	стела	12,6	953	Приложение N 779 к схеме размещения рекламных конструкций
780	Ул. Мира, 40	Призмадинамическая конструкция	18	954	Приложение N 780 к схеме размещения рекламных конструкций
781	Ул. Урицкого (СТО)	Призмадинамическая конструкция	18	955	Приложение N 781 к схеме размещения рекламных конструкций
782	Ул.Байдукова, 1	Призмадинамическая конструкция	18	956	Приложение N 782 к схеме размещения рекламных конструкций
783	Ул. Карпинского, 39	Стела	12,6	957	Приложение N 783 к схеме размещения рекламных конструкций
784	Ул. 8 марта (ост. ул.8 марта)	Призмадинамическая конструкция	18	958	Приложение N 784 к схеме размещения рекламных конструкций
785	Ул. Аустрина, 162	Щитовая конструкция	18	959	Приложение N 785 к схеме размещения рекламных конструкций
786	Пр. Строителей, 10	Призмадинамическая конструкция	18	960	Приложение N 786 к схеме размещения рекламных конструкций
787	Пр. Строителей, 1г	Щитовая конструкция	18	961	Приложение N 787 к схеме размещения рекламных конструкций
788	Пр. Строителей, (из центра справа, путепровод)	Призмадинамическая конструкция	18	962	Приложение N 788 к схеме размещения рекламных конструкций
789	Ул. Калинина, 154а	Щитовая конструкция	18	963	Приложение N 789 к схеме размещения рекламных конструкций
790	Ул. Лермонтова – ул.Ленинградская	Щитовая конструкция	18	964	Приложение N 790 к схеме размещения рекламных конструкций
791	Пр. Победы (выезд на трассу Москва-Самара)	Призмадинамическая конструкция	18	965	Приложение N 791 к схеме размещения рекламных конструкций
792	Пр. Победы, 16	Призмадинамическая конструкция	18	966	Приложение N 792 к схеме размещения рекламных конструкций
793	Пр. Строителей, 54	Щитовая конструкция	18	967	Приложение N 793 к схеме размещения рекламных конструкций

794	Пр. Строителей, 90	Призмадинамическая конструкция	18	968	Приложение N 794 к схеме размещения рекламных конструкций
795	Пр. Строителей, 1г (1)	Щитовая конструкция	18	969	Приложение N 795 к схеме размещения рекламных конструкций
796	Ул. Перспективная, 1	Щитовая конструкция	18	970	Приложение N 796 к схеме размещения рекламных конструкций
797	Ул. Рябова, 10	Щитовая конструкция	18	971	Приложение N 797 к схеме размещения рекламных конструкций
798	Ул. Калинина, 1	Щитовая конструкция	18	972	Приложение N 798 к схеме размещения рекламных конструкций
799	Ул.Захарова (поворот на «Автокомбинат»)	Стела	8,1	973	Приложение N 799 к схеме размещения рекламных конструкций
800	Ул. 8 Марта (поворот на ул. Фурманова)	Стела	7,2	974	Приложение N 800 к схеме размещения рекламных конструкций
801	Ул. Строителей, 2 а	Стела	5,66	975	Приложение N 801 к схеме размещения рекламных конструкций
802	ул. Суворова, 144А (1)	Стела	6,3	943	Приложение N 802 к схеме размещения рекламных конструкций

1.2. Дополнить приложениями №№ 771 - 802 (приложение).

2. Информационно-аналитическому отделу администрации города Пензы опубликовать настоящее постановление в муниципальной газете «Пенза» и разместить на официальном сайте администрации города Пензы в информационно-телекоммуникационной сети Интернет.

3. Контроль за выполнением настоящего постановления возложить на первого заместителя главы администрации города Пензы по организации деятельности администрации города.

Глава администрации города **В.Н.Кувайцев**


Приложение к постановлению
администрации города Пензы
от 13.09.18 № 1692/2

Приложение № 771 к схеме
размещения рекламных конструкций


ФОТОМАТЕРИАЛ № 975

предполагаемого места расположения рекламной конструкции
по адресу: г. Пенза, ул. Суворова, 2
размером 2,1 х 6,0 м
Стела


1.Обзор местности по ходу движения (точка №1)

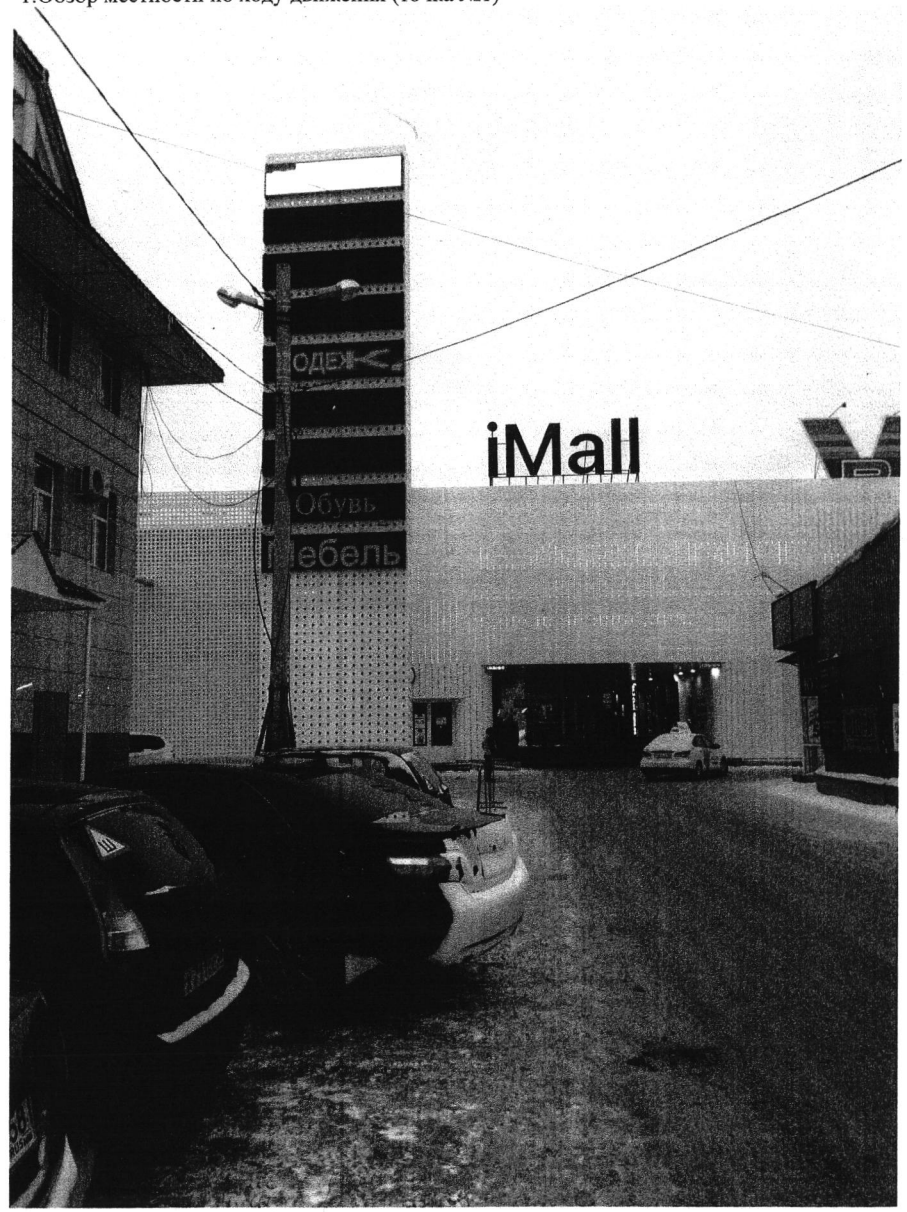

2.Обзор местности против хода движения (точка №2) 945

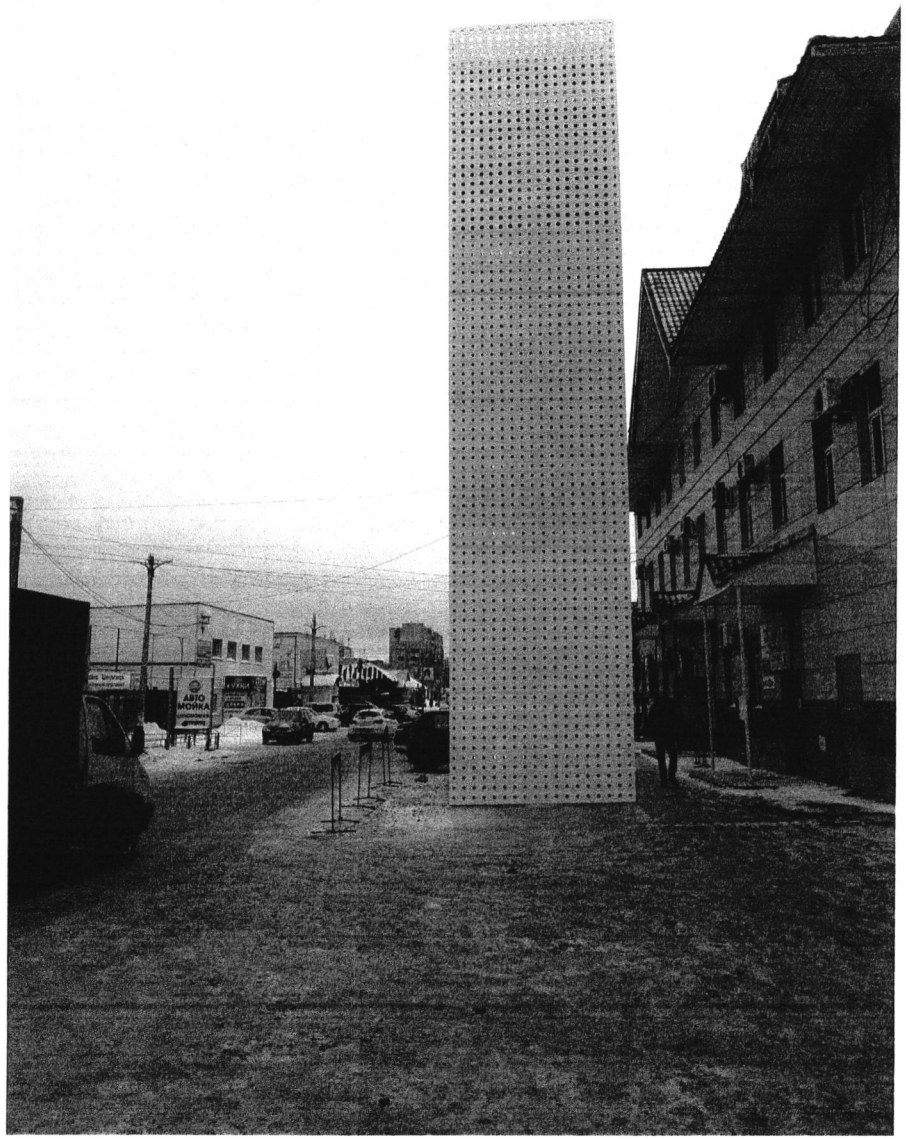


ПОДРОБНАЯ КАРТА № 945
размещения рекламной конструкции
по адресу: г. Пенза, ул.Суворова,2, размером (2,1)х6,0)
Стела
Масштаб 1:500

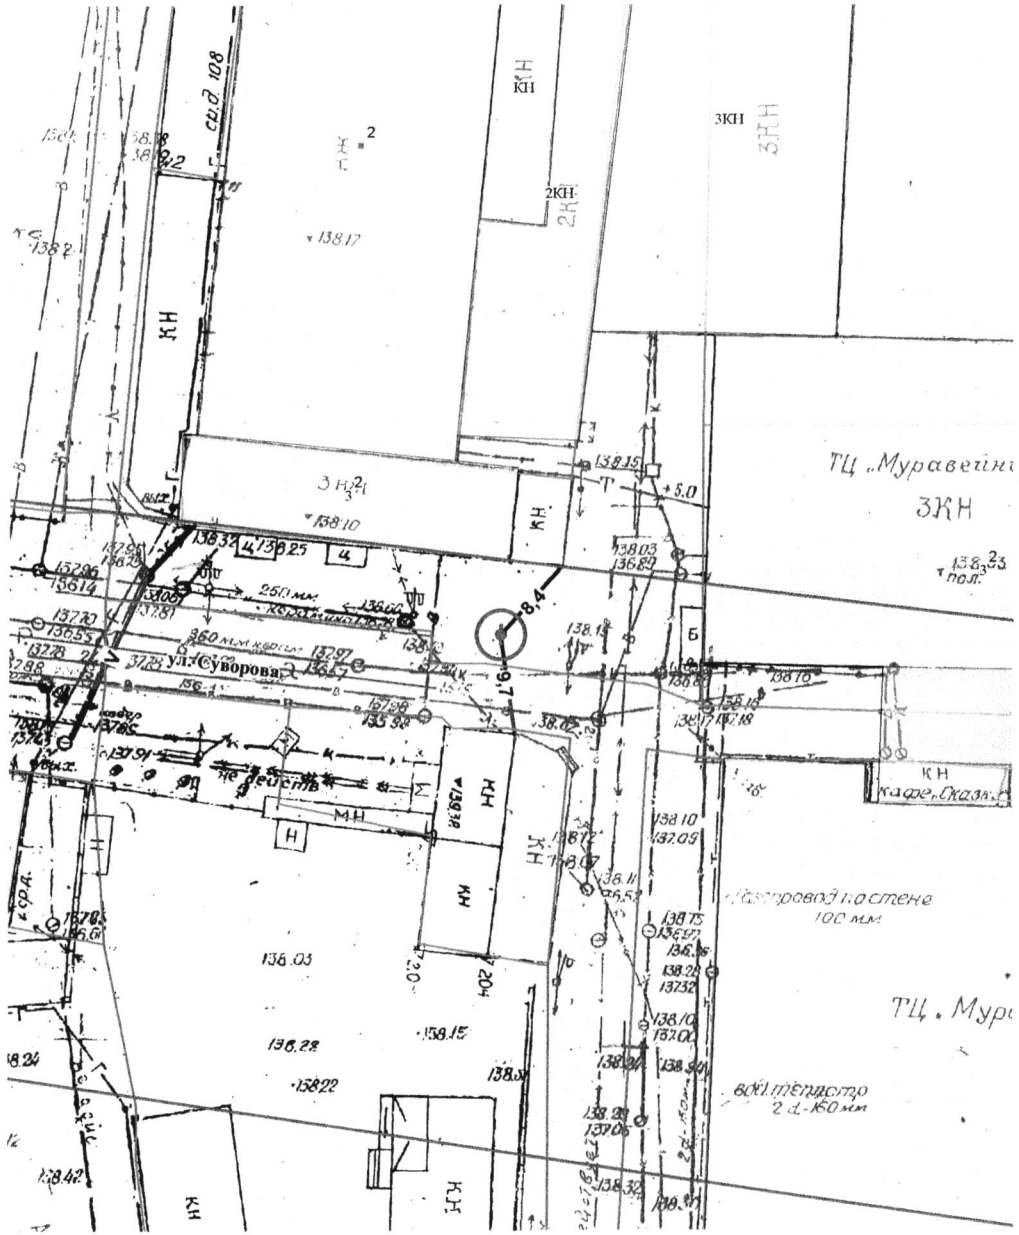

Объект	Исполнитель	Дата	Подпись
г.Пенза, ул.Суворова,2	Гречишкина Н.Б.	12.02.2018г.	

КАРТА-СХЕМА № 945

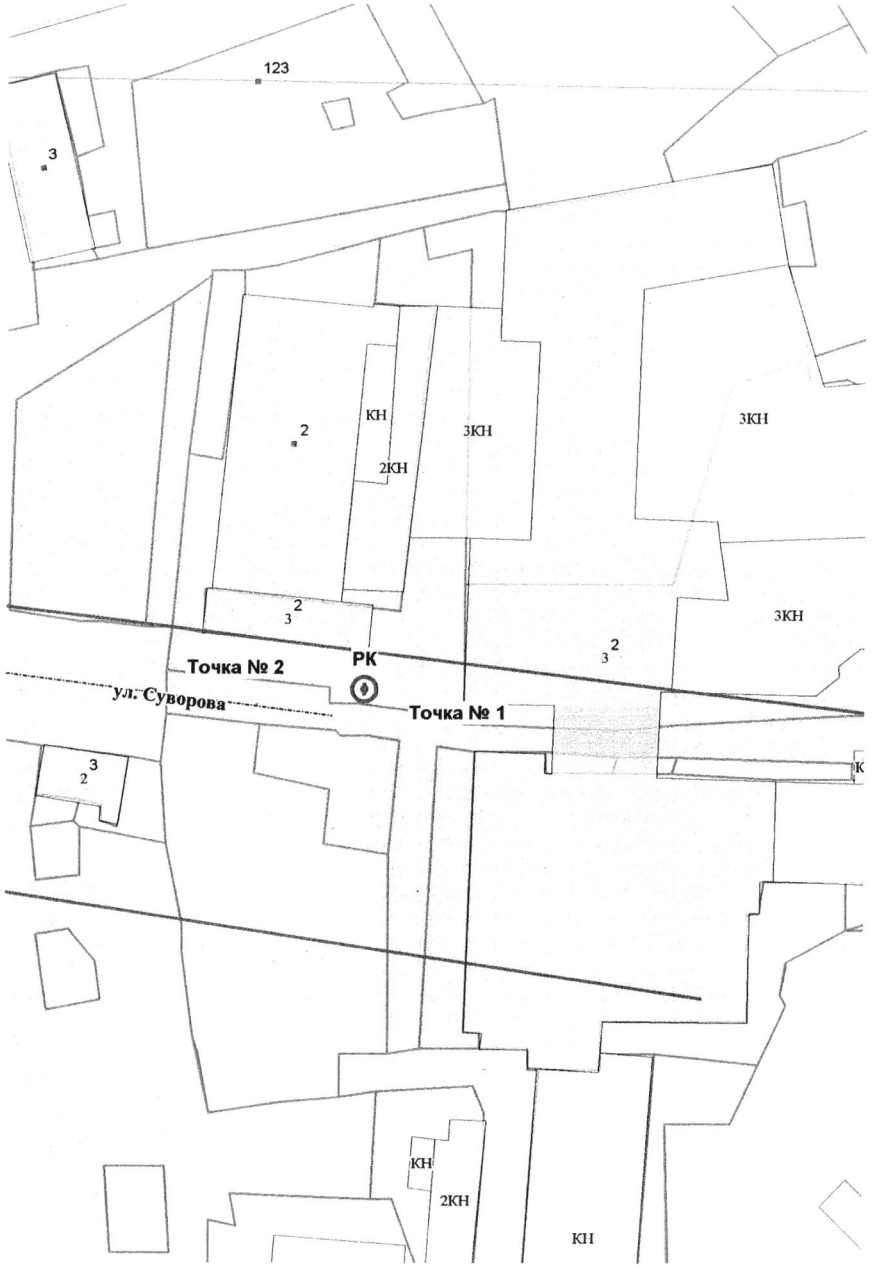


Фотоматериал № 946

предполагаемого места расположения рекламной конструкции
по адресу: г.Пенза, ул. Калинина, д.4 – ул. Замойского, 2
размер 6х3м.


Обзор местности по ходу движения (точка №1)



Обзор местности по ходу движения (точка №2)

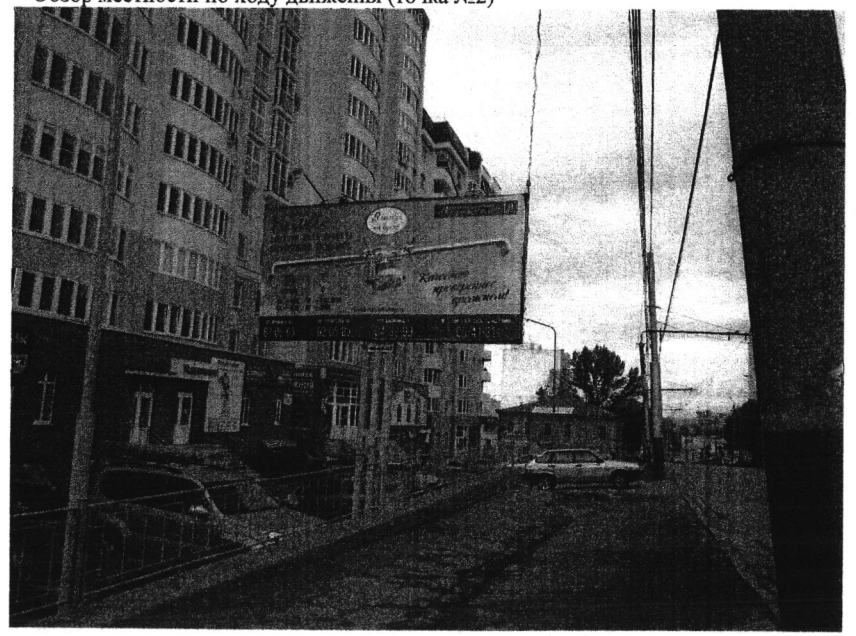

Карта-схема места размещения: 946

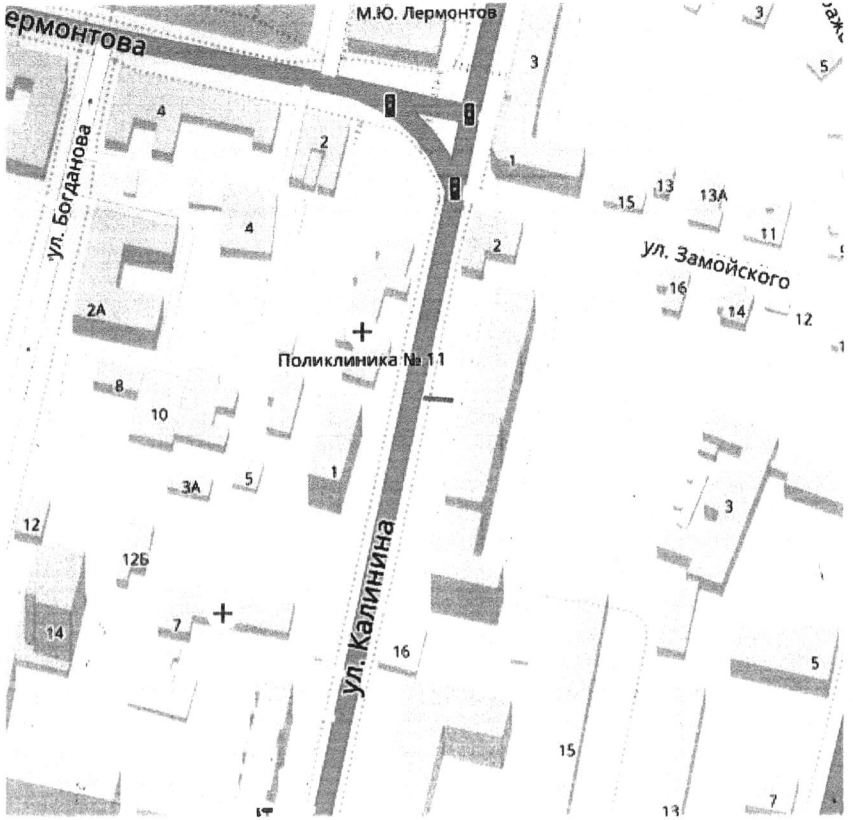

Муниципальное унитарное предприятие
"ОГСАГиТИ"
440008, г.Пенза, ул.Пушкина,2
ИНН 5836013763

ПОДРОБНАЯ КАРТА № 946
размещения рекламной конструкции
по адресу: г. Пенза, ул.Калинина, 4, размером (3,0х6,0)
Щитовая конструкция
Масштаб 1:500



Объект	Исполнитель	Дата	Подпись
г.Пенза, ул.Калинина, 4	Гречишкина Н.Б.	25.10.2017г.	

Согласовано:
установка рекламной
конструкции в т. «А»
20.11.2017
инженер [illegible] /И.Т. Миронова/

28.11.2017
Администрация города Пензы
«Управление жилищно-коммунального хозяйства»

Согласовано размещение
рекламной конструкции
при соблюдении С.П.

ООО "Горводоканал"
Начальник ПТО
Подпись: 22.11.17г

АО «Пензтеплоснабжение»
СОГЛАСОВАНО
«22» 11 2017г.
Подпись

Макрорегиональный Филиал Волга
Пензенский Филиал ОАО «Ростелеком»
СОГЛАСОВАНО
«22» 11 2017г. подпись

Согласовано
МКП «Теплоснабжение
г.Пензы»
ПТО
«28» 11. 2017
Подпись

Согласована установка рекламной конструкции в зоне «А»

Согласовано размещение рекламной конструкции в зоне «А» при условии сохранения охранной зоны 2 м до линии связи

Филиал ОАО «МРСК Волги» - «Пензаэнерго»
Пензенское производственное отделение
СОГЛАСОВАНО
«19» 12 2017
Начальник ПТО
А.В. Кишкин

наложение согласовано

ЗАО «Пензенская горэлектросеть»
СОГЛАСОВАНО
(правом на производство земляных работ служить не может)
инженер ПТО Захарова Н.Е.
должность подпись Ф.И.О.
«04» 12 2017г.

установка рекламной конструкции

По наружному освещению: СОГЛАСОВАНО
место установки рекламной конструкции,
при условии: выдержать охранную зону
от ВЛ-0,4кВ Н.О. М.А. Кажаковский

СОГЛАСОВАНО
Начальник технического отдела
АО «Метан»
28 11 2017 г.
подпись Онучкин
Ф.И.О.

СОГЛАСОВАНО
МУП "ПЕНЗАДОРМОСТ"
Дата 12.12.17

Приложение № 773 к схеме
размещения рекламных конструкций


Фотоматериал № 977

предполагаемого места размещения рекламной конструкции

по адресу: г.Пенза, Ул. Чехова – Бакунина

размером 6х3м.


Обзор местности по ходу движения (точка №1)

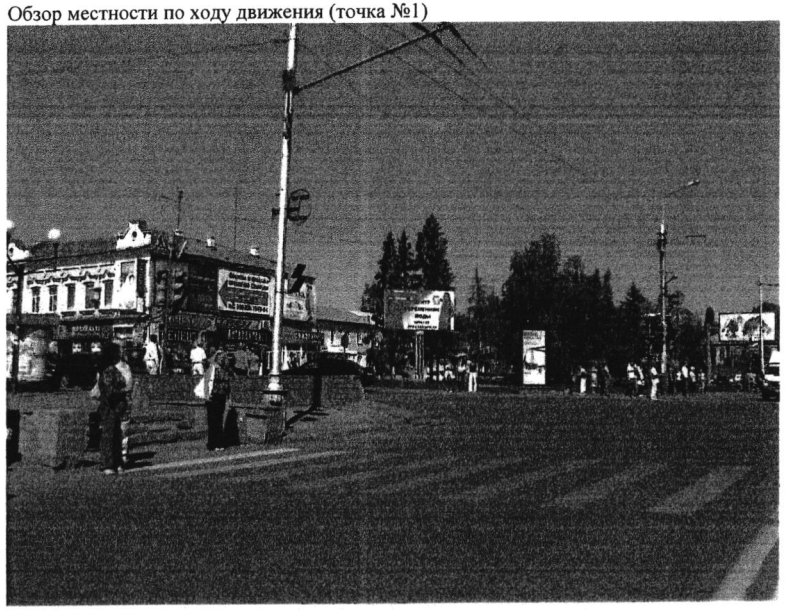

Обзор местности по ходу движения (точка №2)




Карта-схема места размещения: 977

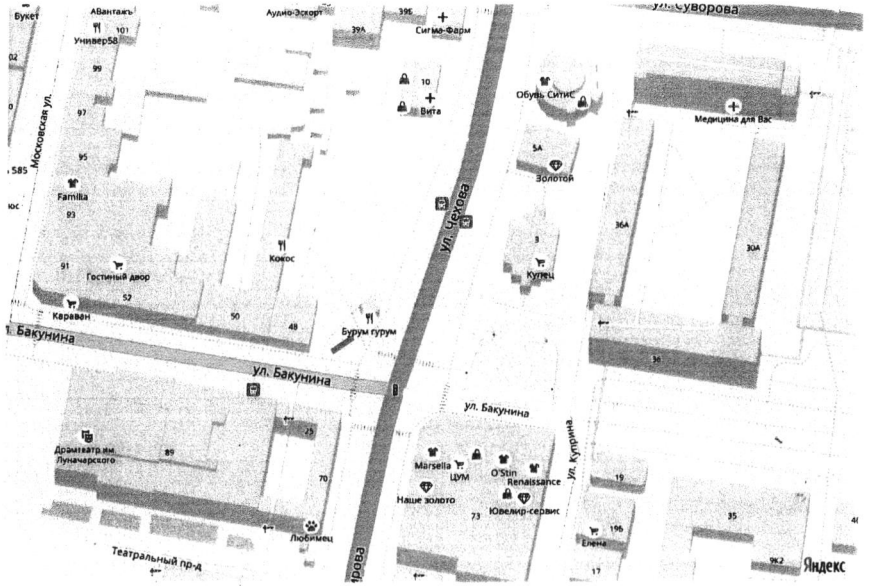

Муниципальное унитарное предприятие
"ОГСАГиТИ"
440008, г.Пенза, ул.Пушкина,2
ИНН 5836013763

ПОДРОБНАЯ КАРТА № 977
размещения рекламной конструкции
по адресу: г. Пенза, Чехова-ул.Бакунина, размером (3,0х6,0)
Щитовая конструкция
Масштаб 1:500

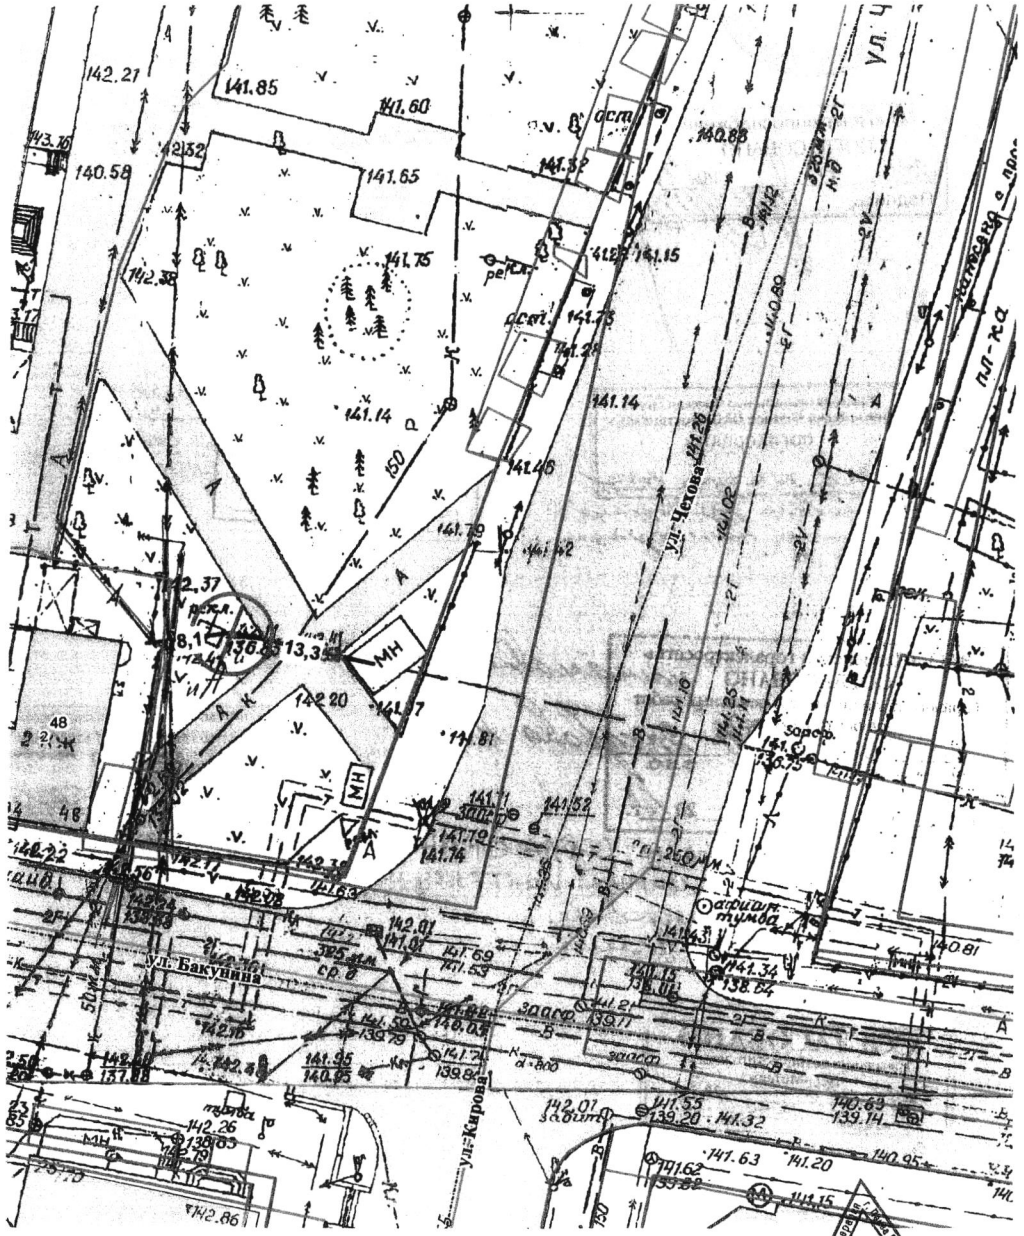

Объект	Исполнитель	Дата	Подпись
г.Пенза, ул.Чехова-ул.Бакунина	Гречишкина Н.Б.	25.10.2017г.	


Приложение № 774 к схеме
размещения рекламных конструкций

Фотоматериал № 978
предполагаемого места размещения рекламной конструкции
по адресу: г.Пенза, Ул. Чехова, 10
размером 6х3м.

Обзор местности по ходу движения (точка №1)



Обзор местности по ходу движения (точка №2)

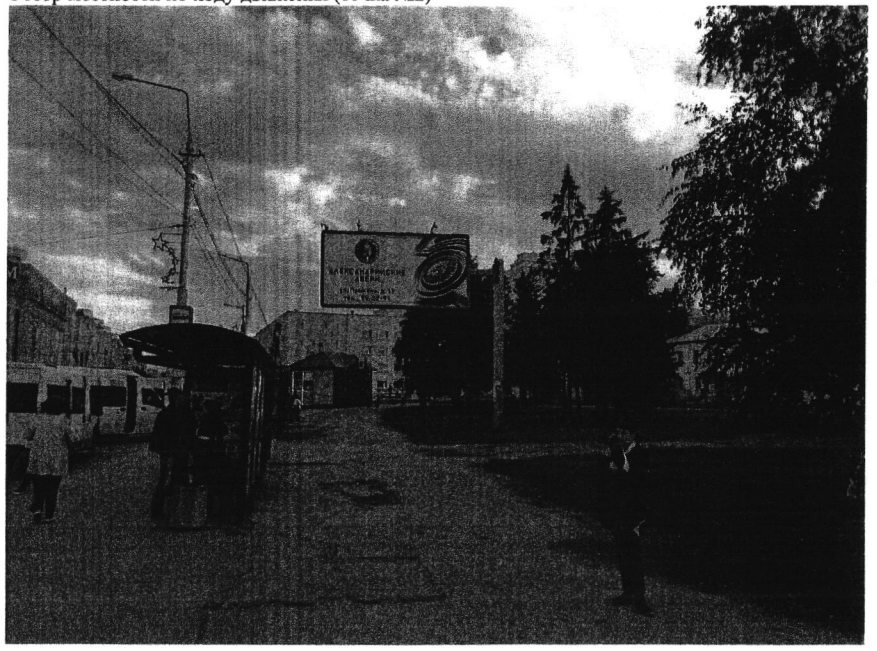

Согласовано:
установка рекламной конструкции в т. „А"
20.11.2017г
Инженер ПТО [illegible] /И.Г. Миронова

08.11.2017
Администрация города Пензы
«Управление жилищно-коммунального хозяйства»
Согласовано

АО «Пензтеплоснабжение»
СОГЛАСОВАНО
«22» 11 2017 г.
Подпись

Согласовано размещение рекламной конструкции при соблюдении СП

ООО "Горводоканал
Начальник ПТО
Подпись: 22.11.17г.

Макрорегиональный Филиал Волга
Пензенский Филиал ОАО «Ростелеком»
СОГЛАСОВАНО
«22» 11 2017г. подпись

Согласовано размещение рекламной конструкции в зоне „А"

Согласовано
МКП «Теплоснабжение г. Пензы»
ПТО
28. 11. 2017
Подпись

Согласована установка рекламной конструкции „А"

ЗАО «Пензенская горэлектросеть»
СОГЛАСОВАНО
(правом на производство земляных работ служить не может)
инженер ПТО Сафарова Н.Б.
должность подпись Ф.И.О.
«24» 11 2017г.

установка рекл. конструк


Филиал ОАО «МРСК Волги» - «Пензаэнерго»
Пензенское производственное отделение
СОГЛАСОВАНО
«19» 12 2017г.
Начальник
А.В. Немытов

По наружному освещению: СОГЛАСОВАНО
место установки рекламной конструкции,
при условии: без условий.
М.А. Карасовский

СОГЛАСОВАНО
Начальник технического отдела
АО «Метан»
«28» 11 2017 г.
Подпись Ожгин С.А.
Ф.И.О.


СОГЛАСОВАНО
МУП "ПЕНЗАДОРМОСТ"
Дата 12.12.17г.

Карта-схема места размещения: 948

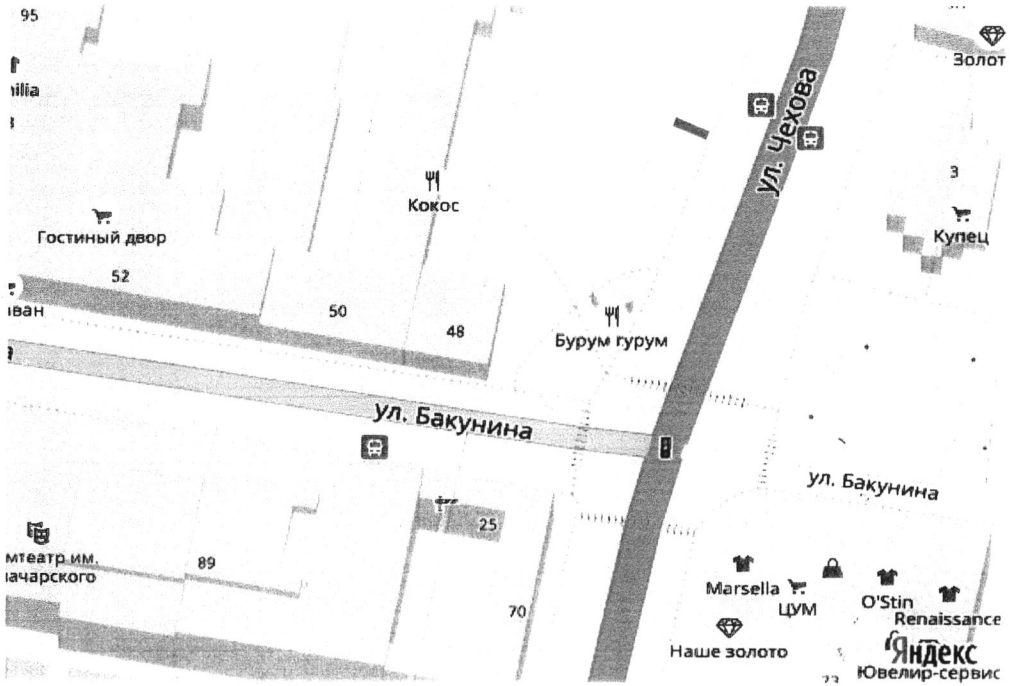

ПОДРОБНАЯ КАРТА № 948
размещения рекламной конструкции
по адресу: г. Пенза, Чехова,10, размером (3,0х6,0)
Щитовая конструкция
Масштаб 1:500

Муниципальное унитарное предприятие
"ОГСАГиТИ"
440008, г.Пенза, ул.Пушкина,2
ИНН 5836013763

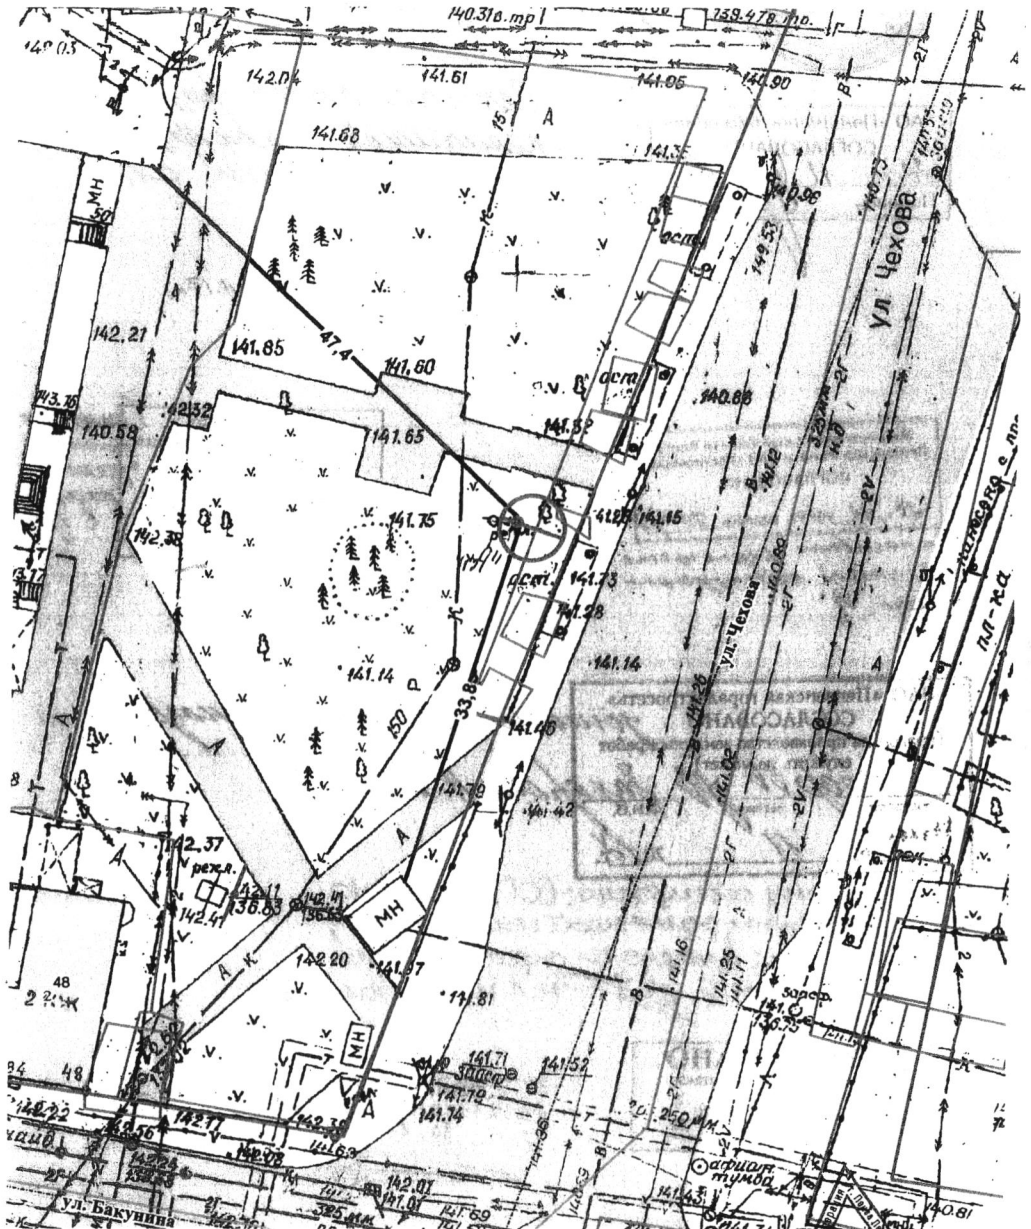

Объект	Исполнитель	Дата	Подпись
г.Пенза, ул.Чехова, 10	Гречишкина Н.Б.	25.10.2017г.	МУП "ОГСАГиТИ"

Согласовано:
установка рекламной конструкции в т. «А»
0.11.2017г.
инженер 1 кат. /Н.Р. Мирошова/

Администрация города Пензы
Согласовано
Управление
жилищно-коммунального
хозяйства»

АО «Пензтеплоснабжение»
СОГЛАСОВАНО
«22» 11 2017г.
Подпись

Согласовано размещение рекламной конструкции при соблюдении СП

ООО "Гор...
Начальник ПТО
Подпись: 22.11.17г.

Макрорегиональный Филиал Волга
Пензенский Филиал ОАО «Ростелеком»
СОГЛАСОВАНО
«22» 11 2017г. подпись

Согласовано размещение рекламной конструкции в зоне «А»

Согласовано
МКП «Теплоснабжение
г.Пензы»
ПТО
28. 11 2017
Подпись

Согласована установка рекламной конструкции в зоне «А»

ЗАО «Пензенская горэлектросеть»
СОГЛАСОВАНО
(правом на производство земляных работ служить не может)
инженер ПТО Захарова Н.Е.
должность подпись Ф.И.О.
«24» 11 2017г.

установка рекл. конструк

По наружному освещению: СОГЛАСОВАНО
место установки рекламной конструкции,
при условии: выдержать охранную зону
от ВЛ-0,4 кВ Н.О. -М.А. Колесникова

СОГЛАСОВАНО
Начальник технического отдела
АО «Метан»
28 11 2017г.
Ф.И.О.

СОГЛАСОВАНО
МУП "ПЕНЗАДОРМОСТ"
Дата 12.12.17г.

Филиал ОАО «МРСК Волги» - «Пензаэнерго»
Пензенское производственное отделение
СОГЛАСОВАНО наложение сервитута
19. 12 2017
Начальник ПТО
Д.В. Кашлыков


Приложение № 775 к схеме
размещения рекламных конструкций

ФОТОМАТЕРИАЛ № 949
предполагаемого места расположения рекламной конструкции
по адресу: г. Пенза, Пр. Победы (парк Ульяновых)
размером 6х3 м


Обзор местности по ходу движения (точка №1)



Обзор местности по ходу движения (точка №2)

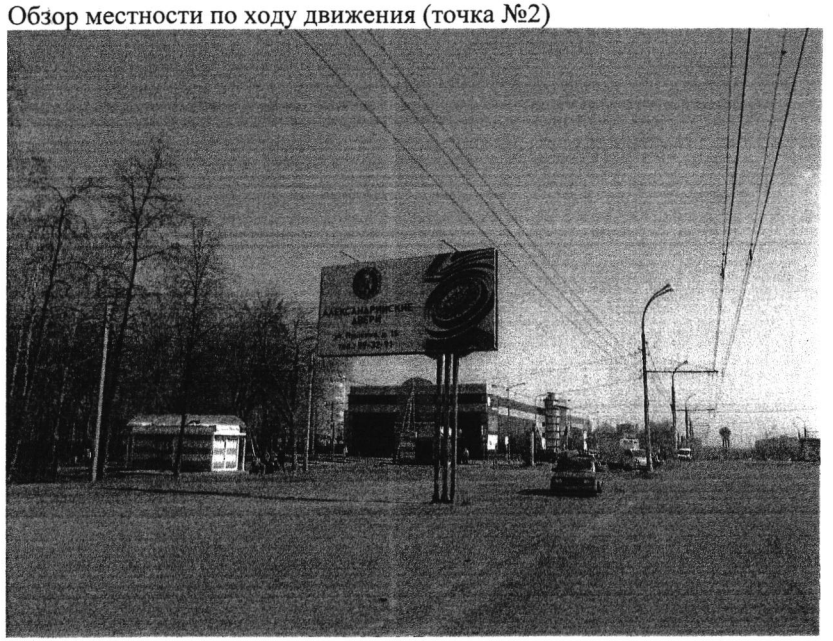


Карта-схема места размещения: 949

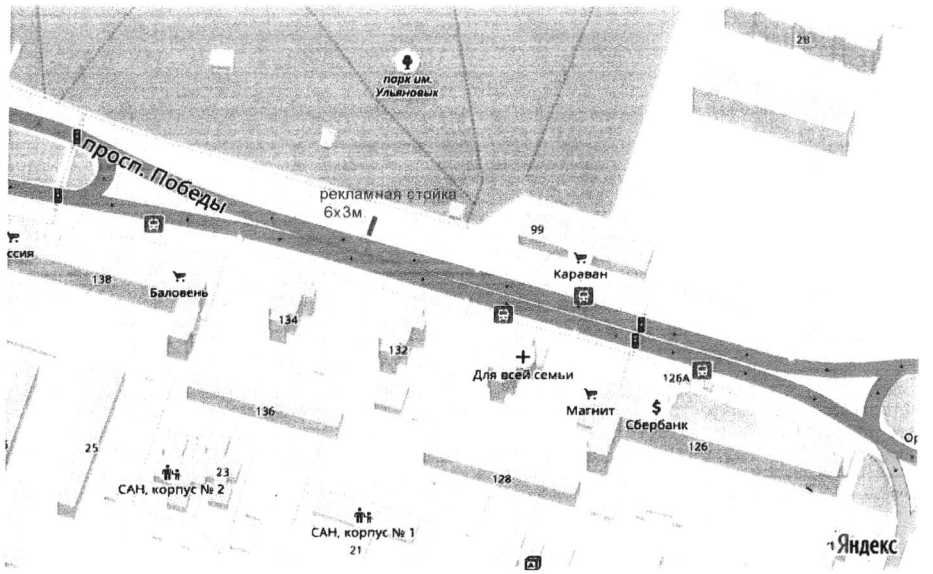

Муниципальное унитарное предприятие
"ОГСАГиТИ"
440008, г.Пенза, ул.Пушкина,2
ИНН 5836013763

ПОДРОБНАЯ КАРТА № 949
размещения рекламной конструкции
по адресу: г. Пенза, пр.Победы (парк Ульяновых), размером (3,0х6,0)
Щитовая конструкция
Масштаб 1:500

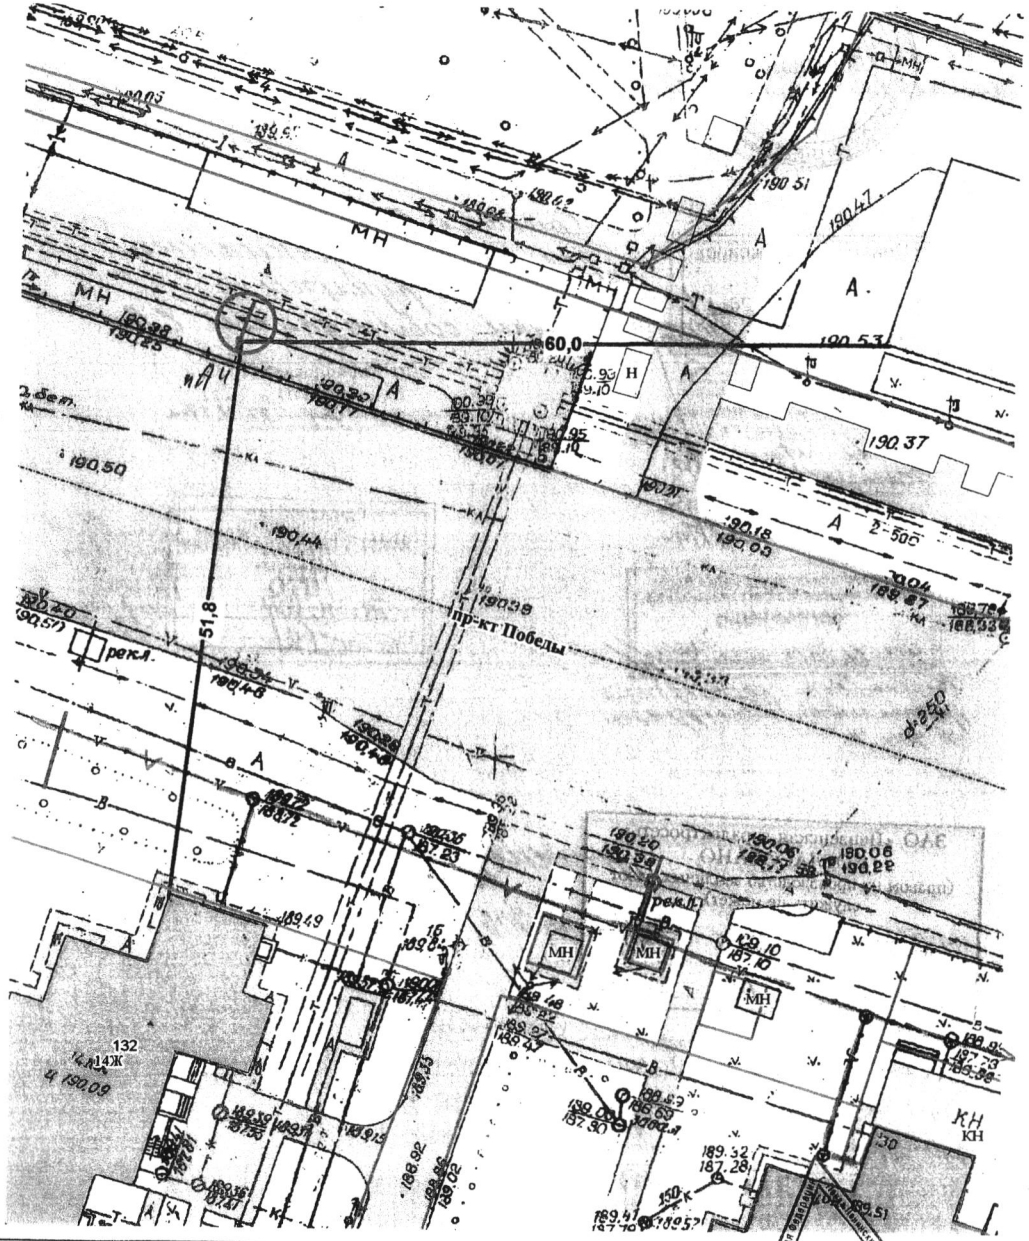


Объект	Исполнитель	Дата	Подпись
г.Пенза, пр.Победы (парк Ульяновых)	Гречишкина Н.Б.	25.10.2017г.	

МУП "ОГСАГиТИ" ИНН 5836013763 ОГРН 1105836005553


Приложение № 776 к схеме
размещения рекламных конструкций

Фотоматериал № 950
предполагаемого места размещения рекламной конструкции
по адресу: г.Пенза, ул. Володарского, д.32 – ул. Кураева, д.17
размер: 6х3м.

Обзор местности по ходу движения (точка №1)

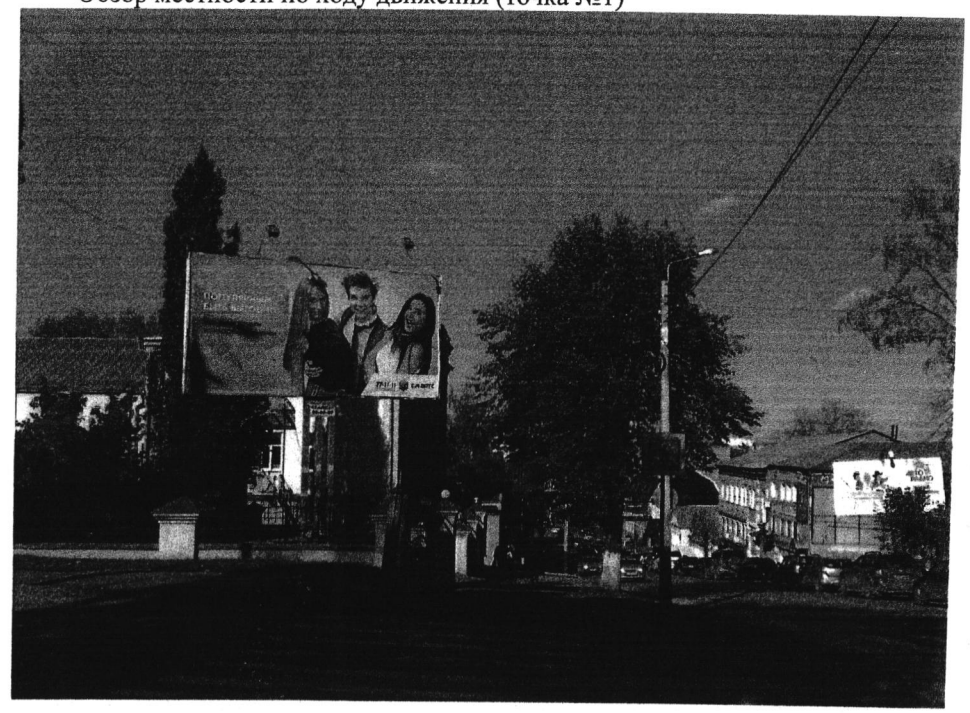

Карта-схема места размещения:

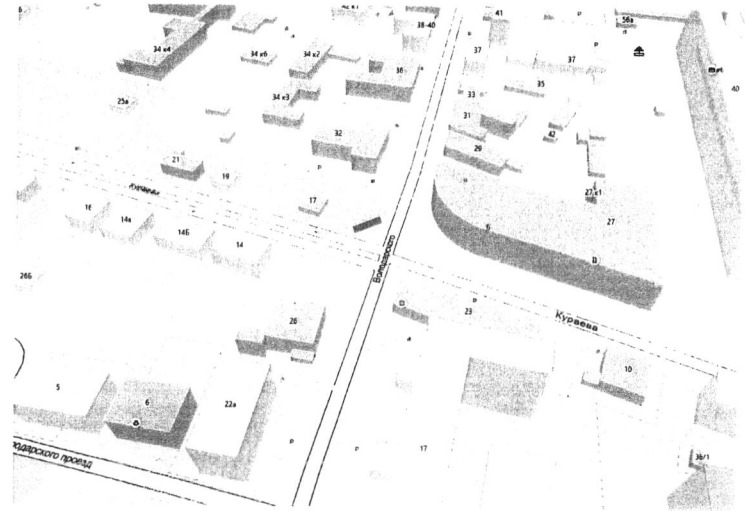

Согласовано!
установка рекламной конструкции на расстоянии не ближе 5м от края строительной конструкции сетка/теплотрассы.
20.11.2017г.
Инженер 1 кат. Шмир-Н.Р. Мирзоева

Администрация города Пензы
Управление жилищно-коммунального хозяйства»
Согласовано

Согласовано размещение рекламной конструкции. при соблюдении СП.
ООО "Горводоканал"
Начальник ПТО
Подпись: 22.11.17г

АО «Пензтеплоснабжение»
СОГЛАСОВАНО
«22» 11 2017г.
Подпись

Филиал ОАО «МРСК Волги» - «Пензаэнерго»
Пензенское производственное отделение
СОГЛАСОВАНО
«19» 12 2017г.
Начальник ПТО
А.В. Никитин

Макрорегиональный Филиал Волга
Пензенский Филиал ОАО «Ростелеком»
СОГЛАСОВАНО
«22» 11 2017г. подпись

Согласовано размещение рекламной конструкции в зоне „А".

Согласовано
МКП «Теплоснабжение г.Пензы»
ПТО
«28» 11 2017
Подпись

Согласована установка рекламной конструкции в зоне „А"

ЗАО «Пензенская горэлектросеть»
СОГЛАСОВАНО
(правом на производство земляных работ служить не может)
инженер ПО Захарова Н.Б.
должность подпись Ф.И.О.
«24» 11 2017г.

установка рекл. конструкции


По наружному освещению: СОГЛАСОВАНО место установки рекламной конструкции, при условии: выдержать охранную зону от ВЛ-0,4кВ Н.О. М.А. Колесовской

СОГЛАСОВАНО
Начальник технического отдела
АО «Метан»
28 11 2017г.
Онучко Н.
Ф.И.О.

СОГЛАСОВАНО
МУП "ПЕНЗАДОРМОСТ"
Дата 12.12.17г.

Муниципальное унитарное предприятие
"ОГСАГиТИ"
440008, г.Пенза, ул.Пушкина,2
ИНН 5836013763

ПОДРОБНАЯ КАРТА № 950
размещения рекламной конструкции
по адресу: г. Пенза, ул.Володарского,32-ул.Кураева,17, размером (3,0х6,0)
Щитовая конструкция
Масштаб 1:500

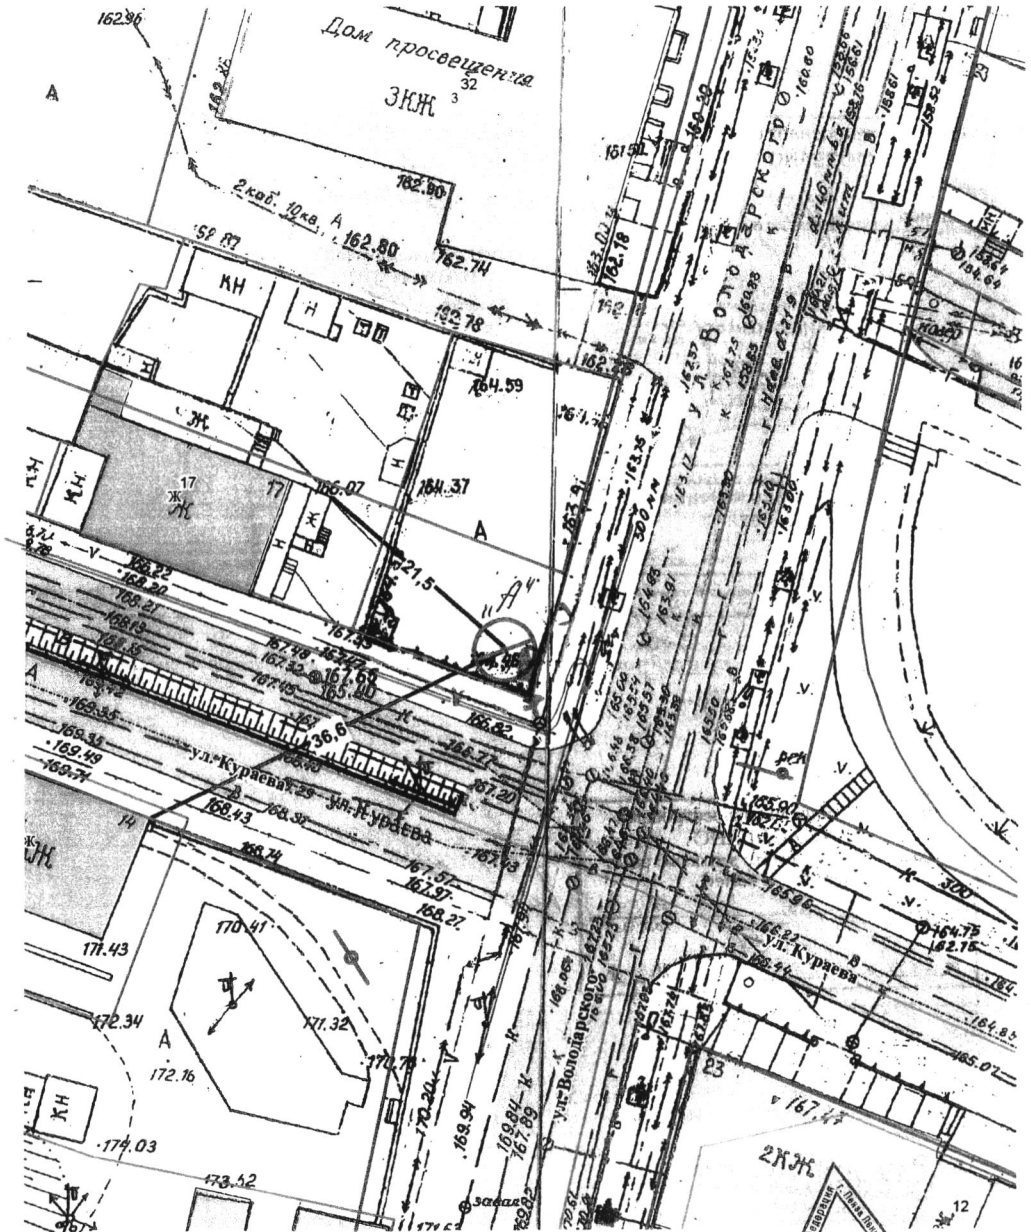

Объект	Исполнитель	Дата	Подпись
г.Пенза, ул.Володарского,32-ул.Кураева,17	Гречишкина Н.Б.	25.10.2017г.	МУП «ОГСАГиТИ»


Приложение № 777 к схеме
размещения рекламных конструкций

ФОТОМАТЕРИАЛ № 951
предполагаемого места расположения рекламной конструкции
по адресу: г. Пенза, ул. Антонова, 15
размером 3,0 х 6,0 м
Щитовая конструкция

1.Обзор местности по ходу движения (точка №1)



2.Обзор местности против хода движения (точка №2)

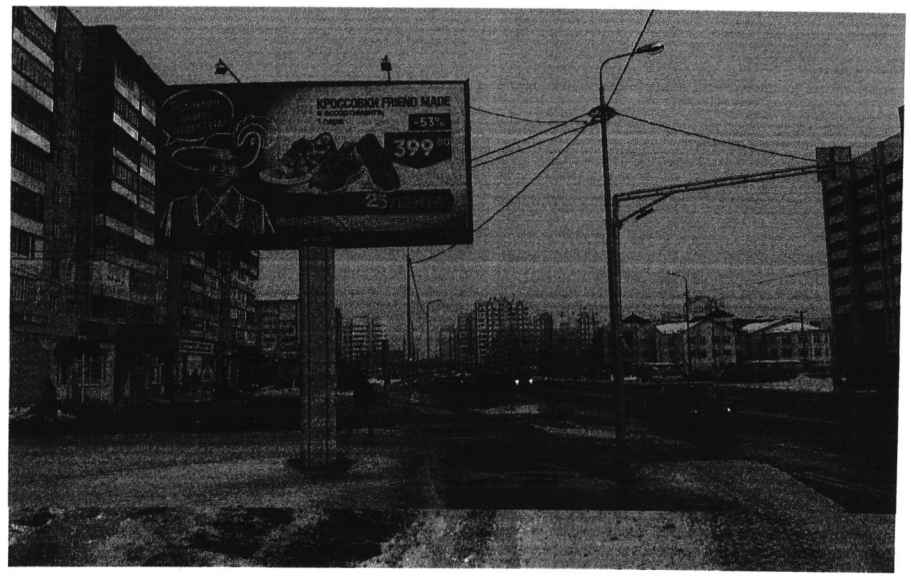

Согласовано:
установка рекламной конструкции 6 м. и А4
20.11.2017
Инженер 1 каб. Мирошова

СОГЛАСОВАНО
ИНН 5855108130 ОГРН 1145835002003

30.11.2017
Управление
Администрация города Пензы
«Управление жилищно-коммунального хозяйства»

АО «Пензтеплоснабжение»
СОГЛАСОВАНО
«22» 11 2017 г.
Подпись

Согласовано
размещение рекламной конструкции.
при соблюдении СП.

ООО "Горводоканал"
Начальник ПТО
Подпись: 22.11.17г.

Филиал ОАО «МРСК Волги» - «Пензаэнерго»
Пензенское производственное отделение
СОГЛАСОВАНО
«19» 12 2017 г.
Начальник ПТО

положение опоры

А.В. Жилкибаев

Макрорегиональный Филиал Волга
Пензенский Филиал ОАО «Ростелеком»
СОГЛАСОВАНО
«23» 11 2017. подпись

Согласовано размещение рекламной конструкции в зоне «А» при условии вынесения охранной зоны 2м до линии связи

Согласовано
МКП «Теплоснабжение г.Пензы»
ПТО
«28» 11 2017
Подпись

Согласована установка рекламной конструкции в зоне «А»

ЗАО «Пензенская горэлектросеть»
СОГЛАСОВАНО
(правом на производство земляных работ служить не может)
должность инженер подпись Ф.И.О Затулина Н.О.
«24» 11 2017 г.


установка рекл. конструкции

СОГЛАСОВАНО
МУП "ПЕНЗАДОРМОСТ"
Дата 12.12.17.


По наружному освещению: СОГЛАСОВАНО
место установки рекламной конструкции,
при условии: выдержать охранную зону от
ВЛ-0,4кВ Н.О. М.А. Карасовский

СОГЛАСОВАНО
Начальник технического отдела
АО «Метан»
28 11 2017 г.
Онучин С.Н.
Ф.И.О.

КАРТА-СХЕМА № 951

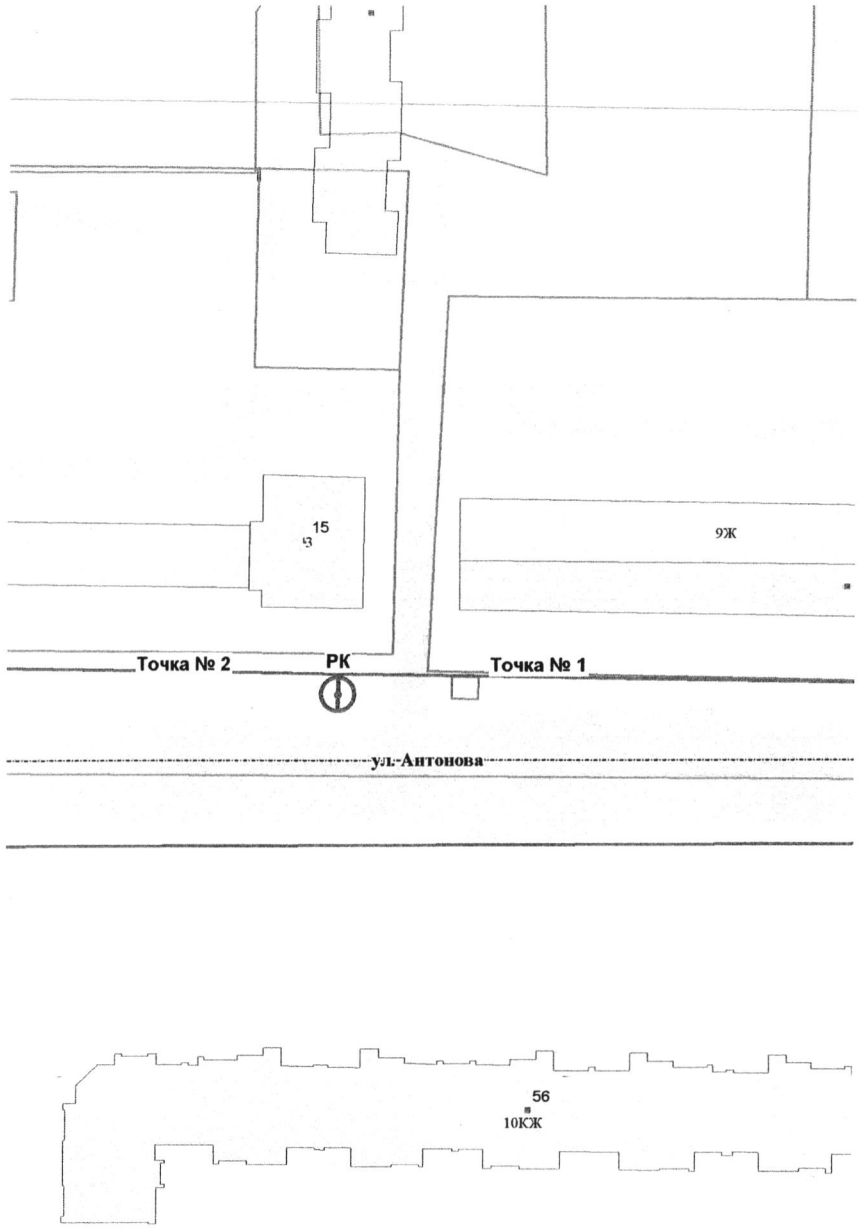


ПОДРОБНАЯ КАРТА № 951
размещения рекламной конструкции
по адресу: г. Пенза, ул Антонова,15, размером (3,0х6,0)
Щитовая конструкция
Масштаб 1:500

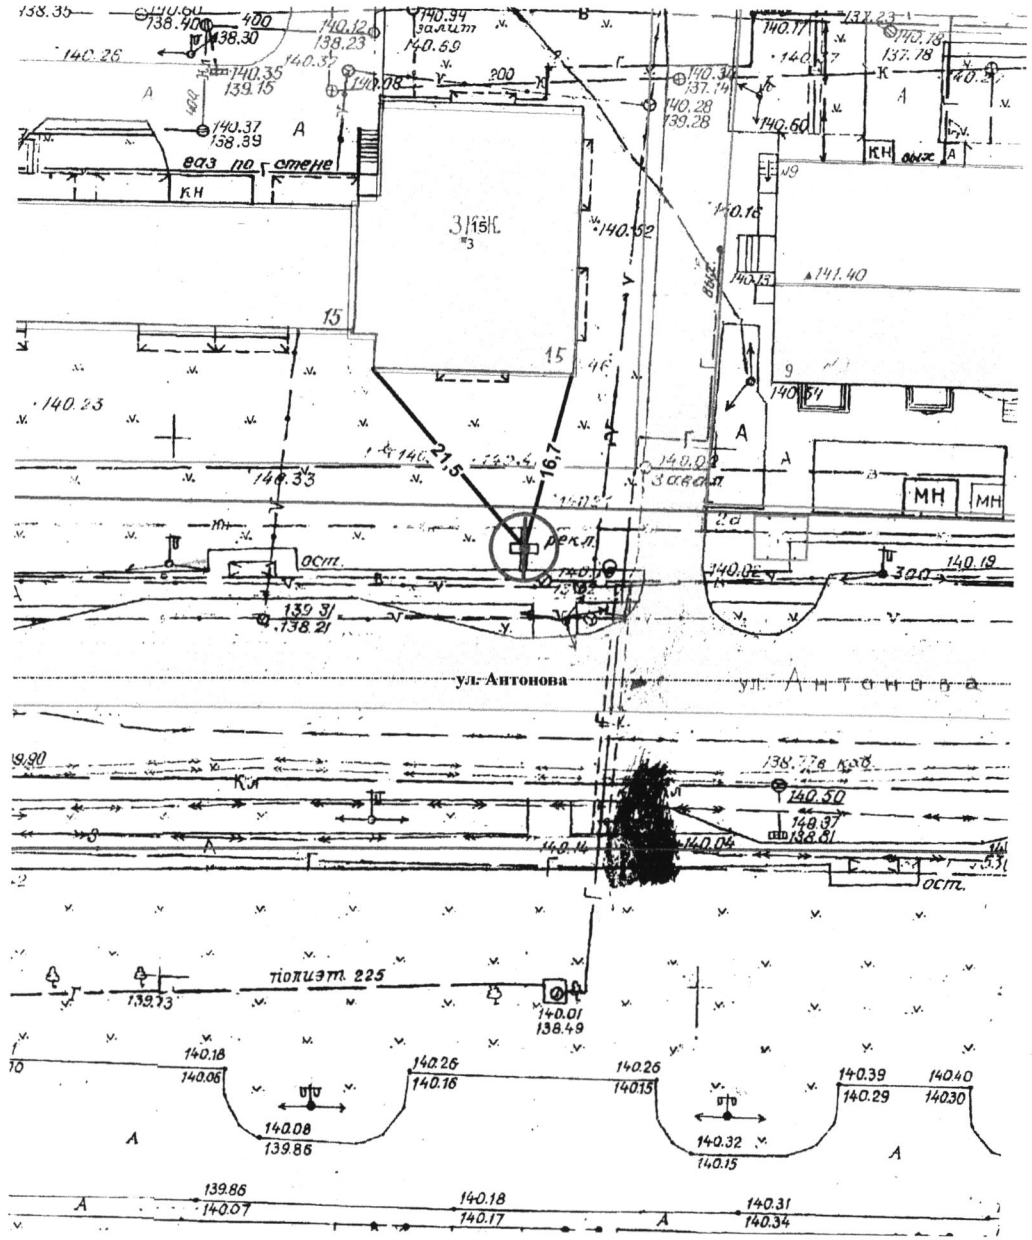


Объект	Исполнитель	Дата	Подпись
г.Пенза, ул.Антонова, 15	Гречишкина Н.Б.	19.02.2018г.	

ФОТОМАТЕРИАЛ № 952
предполагаемого места расположения рекламной конструкции
по адресу: г. Пенза, ул. Измайлова, 15а
размером 3,0 х 6,0 м
Призмадинамическая конструкция


1 Обзор местности по ходу движения (точка №1)

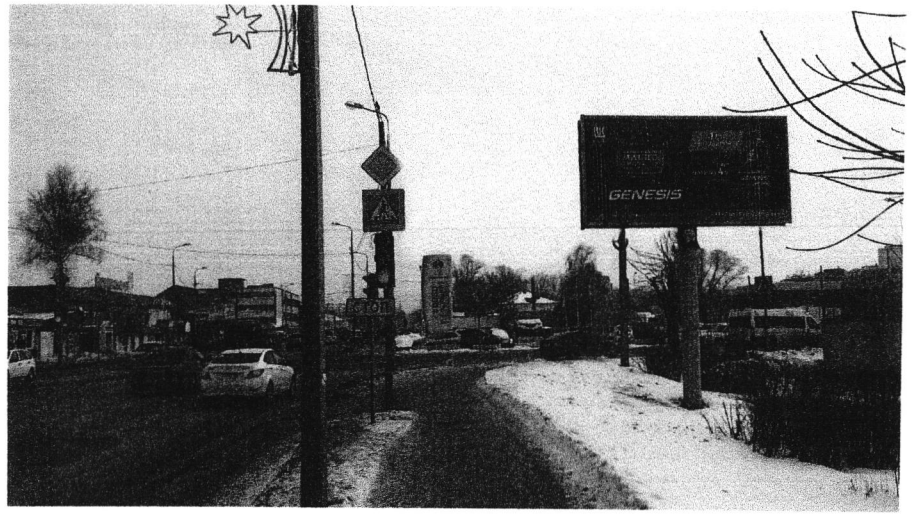


2. Обзор местности по ходу движения (точка №2)

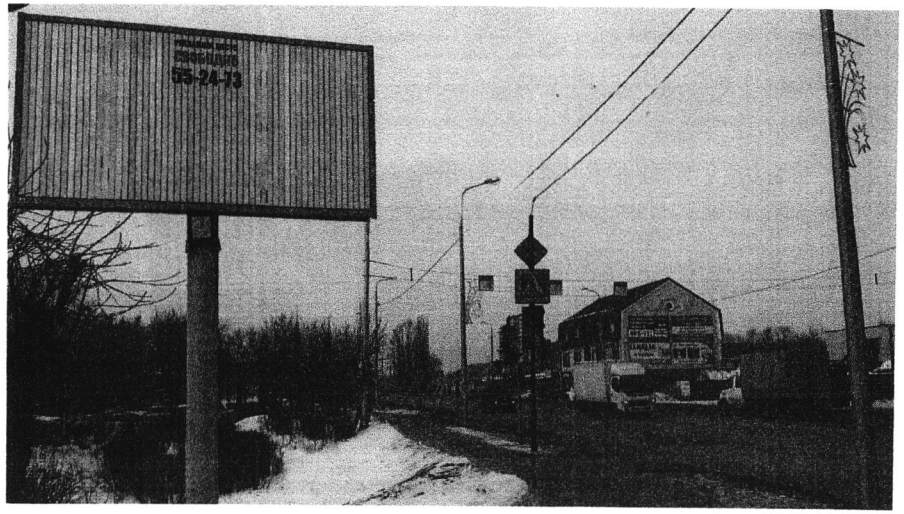

КАРТА-СХЕМА № 952

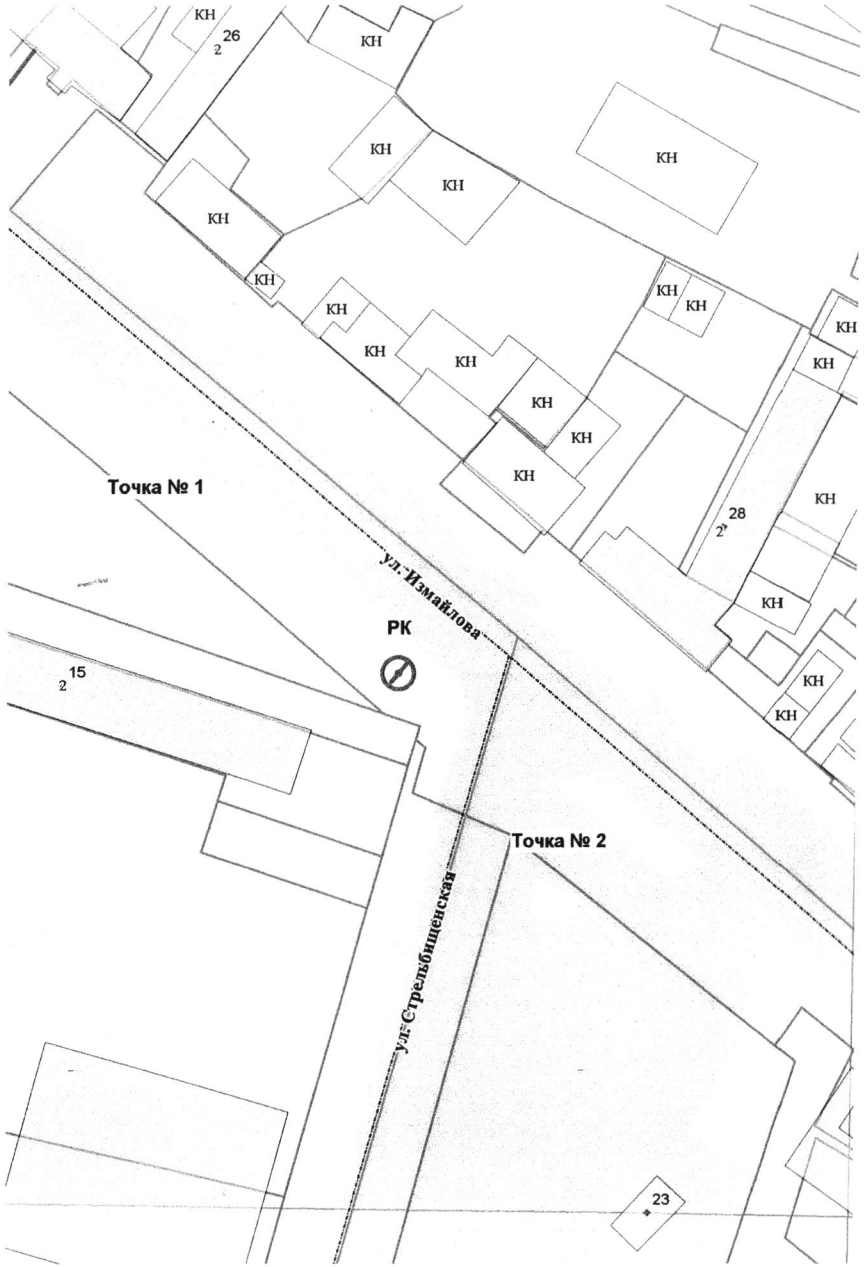
КН
26
КН
КН
КН


ПОДРОБНАЯ КАРТА № 952
размещения рекламной конструкции
по адресу: г. Пенза. ул Измайлова,15а, размером (3,0х6,0)
Призма динамит конструкция
Масштаб 1:500

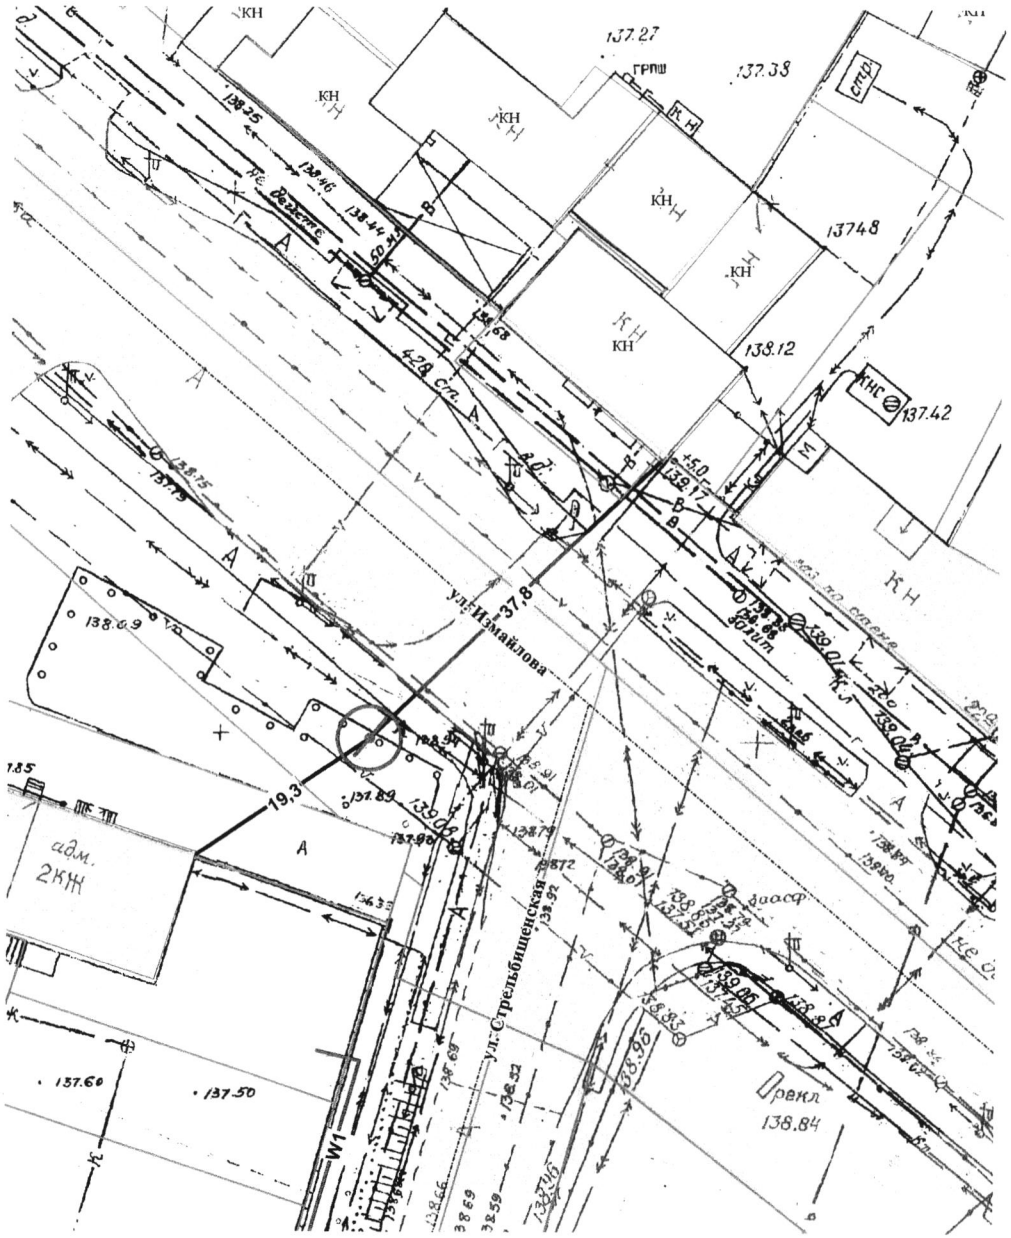

Объект	Исполнитель	Дата	Подпись
г.Пенза, ул.Измайлова, 15а	Гречишкина Н.Б.	19.02.2018г.	

ФОТОМАТЕРИАЛ № 953
предполагаемого места расположения рекламной конструкции
по адресу: г. Пенза, ул. Окружная, 3 к2
размером 2,1 х 6,0 м
Стела


1.Обзор местности по ходу движения (точка №1)

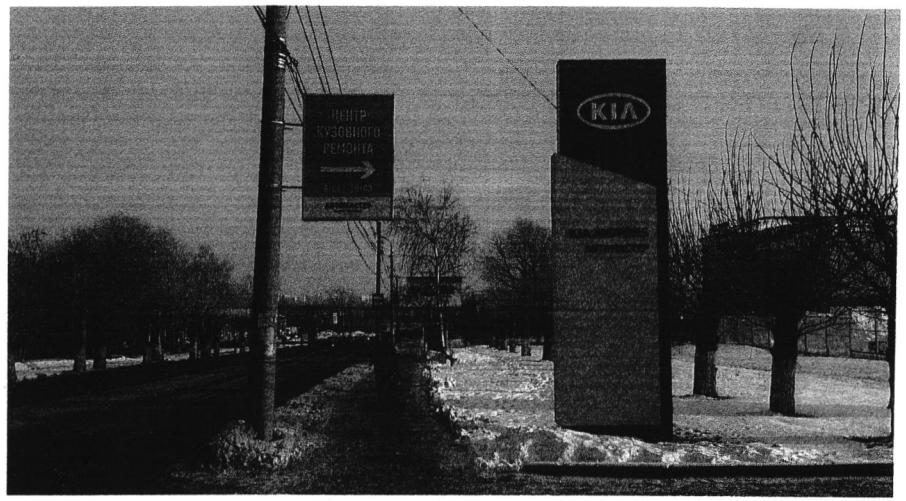


2.Обзор местности против хода движения (точка №2)



КАРТА-СХЕМА № 953

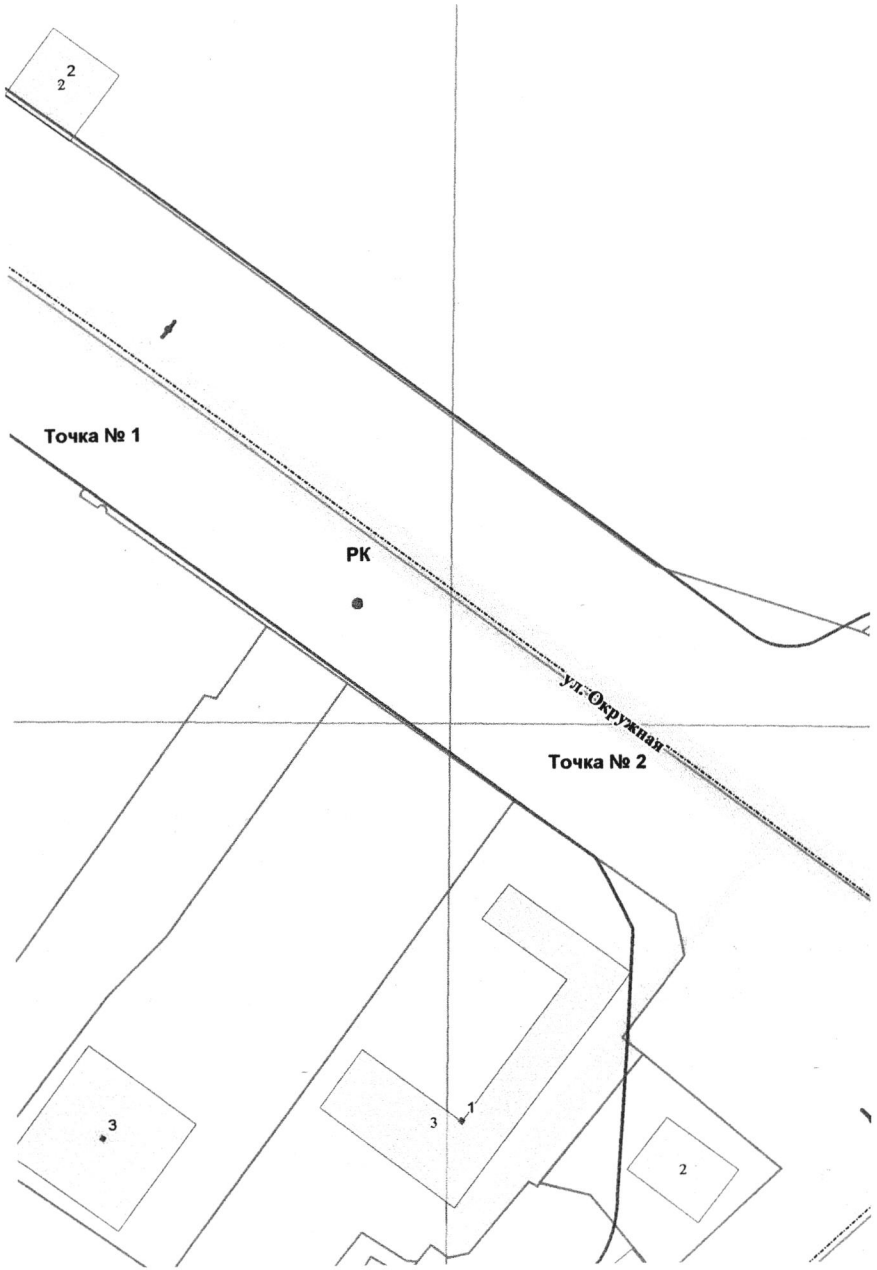

ПОДРОБНАЯ КАРТА № 953
размещения рекламной конструкции
по адресу: г. Пенза, ул Окружная, 3 к.2, размером (2,1х6,0)
Стела
Масштаб 1:500

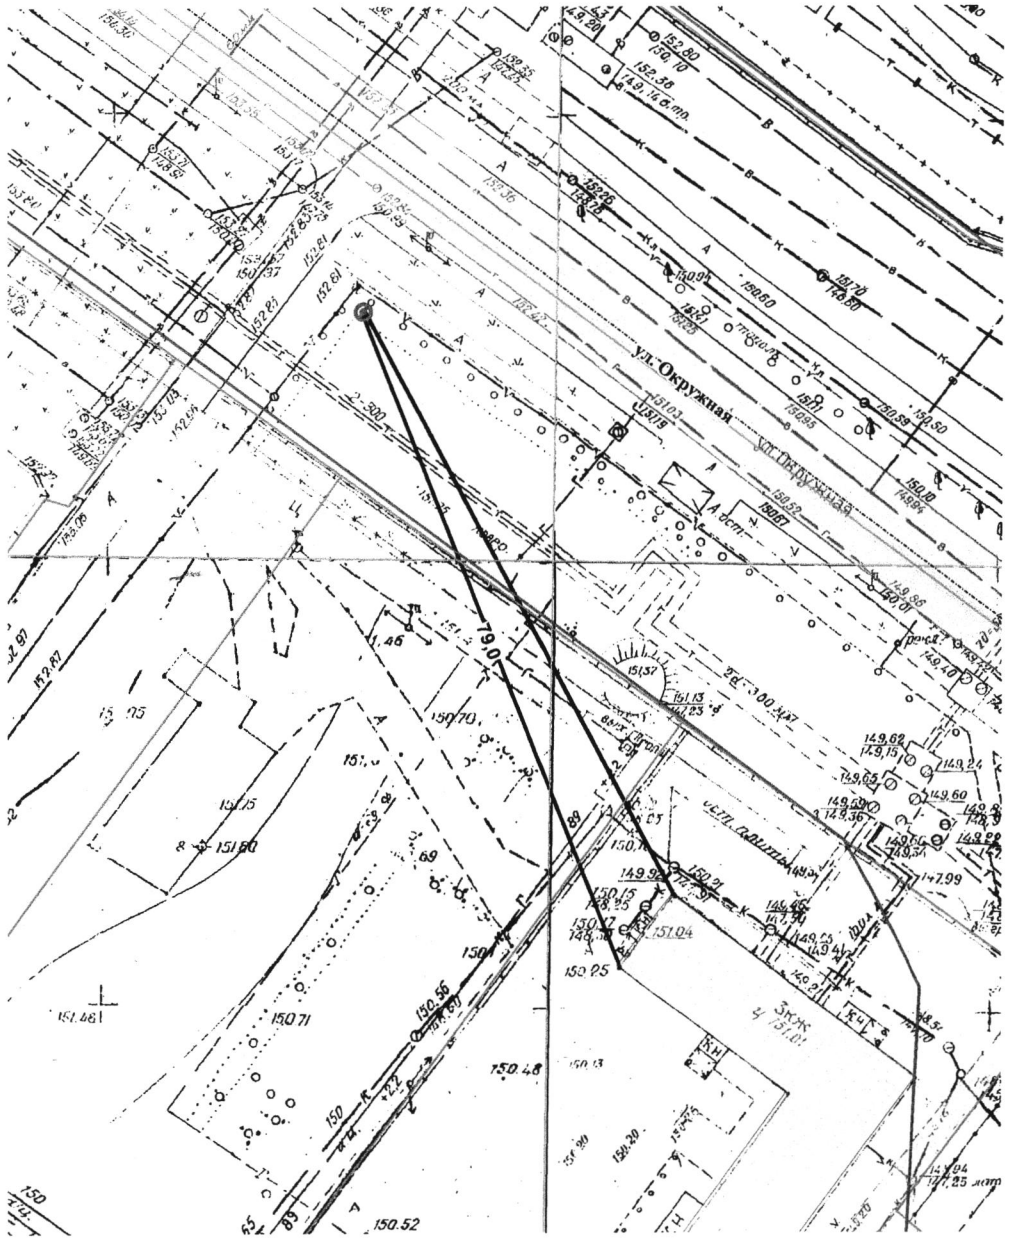

Объект	Исполнитель	Дата	Подпись
г.Пенза, ул.Окружная, 3 к2	Гречишкина Н.Б.	19.02.2018г.	

Приложение № 780 к схеме
размещения рекламных конструкций


ФОТОМАТЕРИАЛ № 954

предполагаемого места расположения рекламной конструкции
по адресу: г. Пенза, ул. Мира, 40
размером 3,0 х 6,0 м
Призмадинамическая конструкция

1.Обзор местности по ходу движения (точка №1)




2.Обзор местности против хода движения (точка №2)

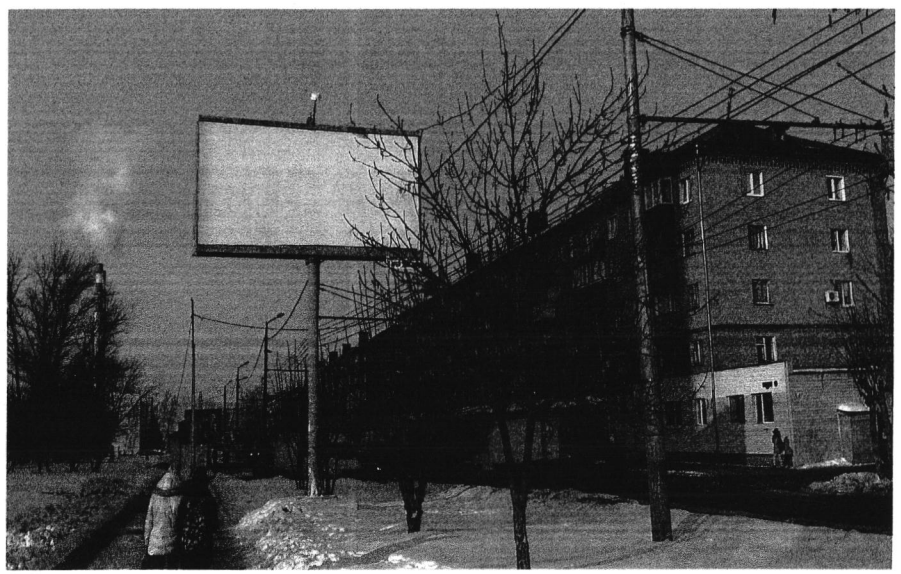

КАРТА-СХЕМА № 954



ПОДРОБНАЯ КАРТА № 9.54
размещения рекламной конструкции
по адресу: г. Пенза, ул.Мира,40, размером (3,0х6,0)
Призмадинамическая конструкция
Масштаб 1:500

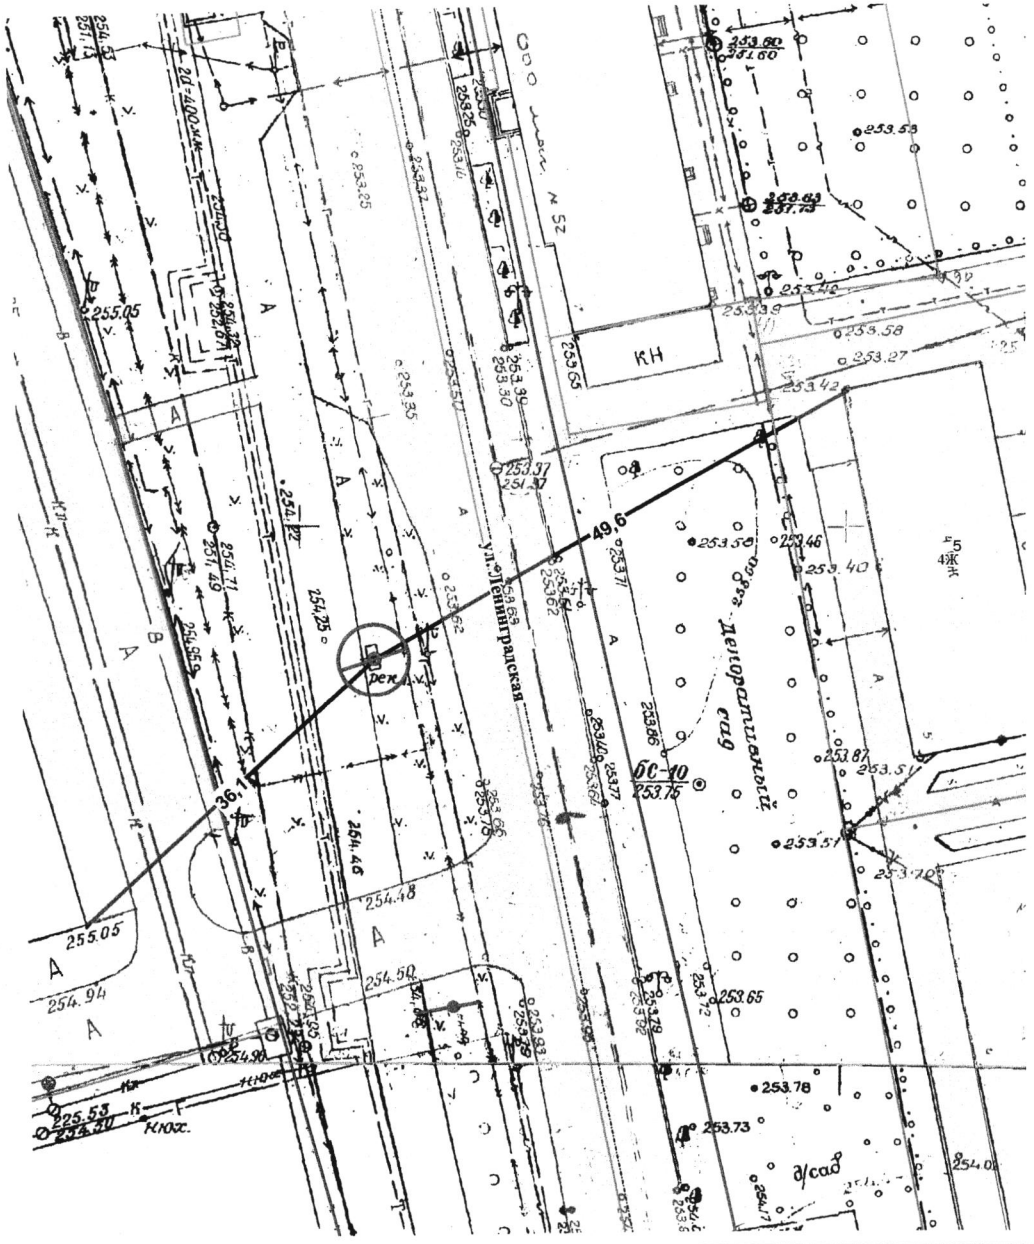


Объект	Исполнитель	Дата	Подпись
г.Пенза, ул.Мира,40	Гречишкина Н.Б.	19.02.2018г.	

ФОТОМАТЕРИАЛ № 9.55
предполагаемого места расположения рекламной конструкции
по адресу: г. Пенза, ул. Урицкого (СТО)
размером 3,0 х 6,0 м
Призмадинамическая конструкция


1.Обзор местности по ходу движения (точка №1)




2.Обзор местности против хода движения (точка №2)

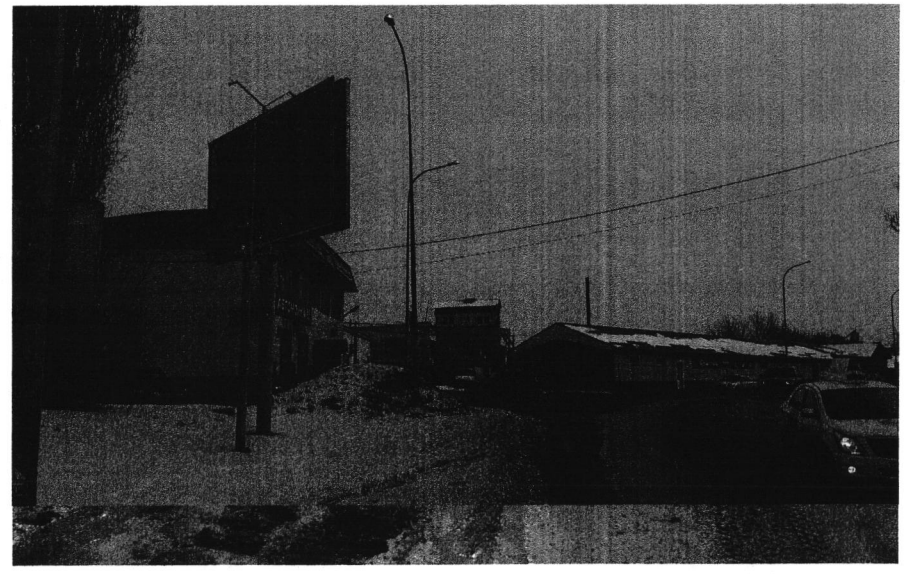

КАРТА-СХЕМА № 955

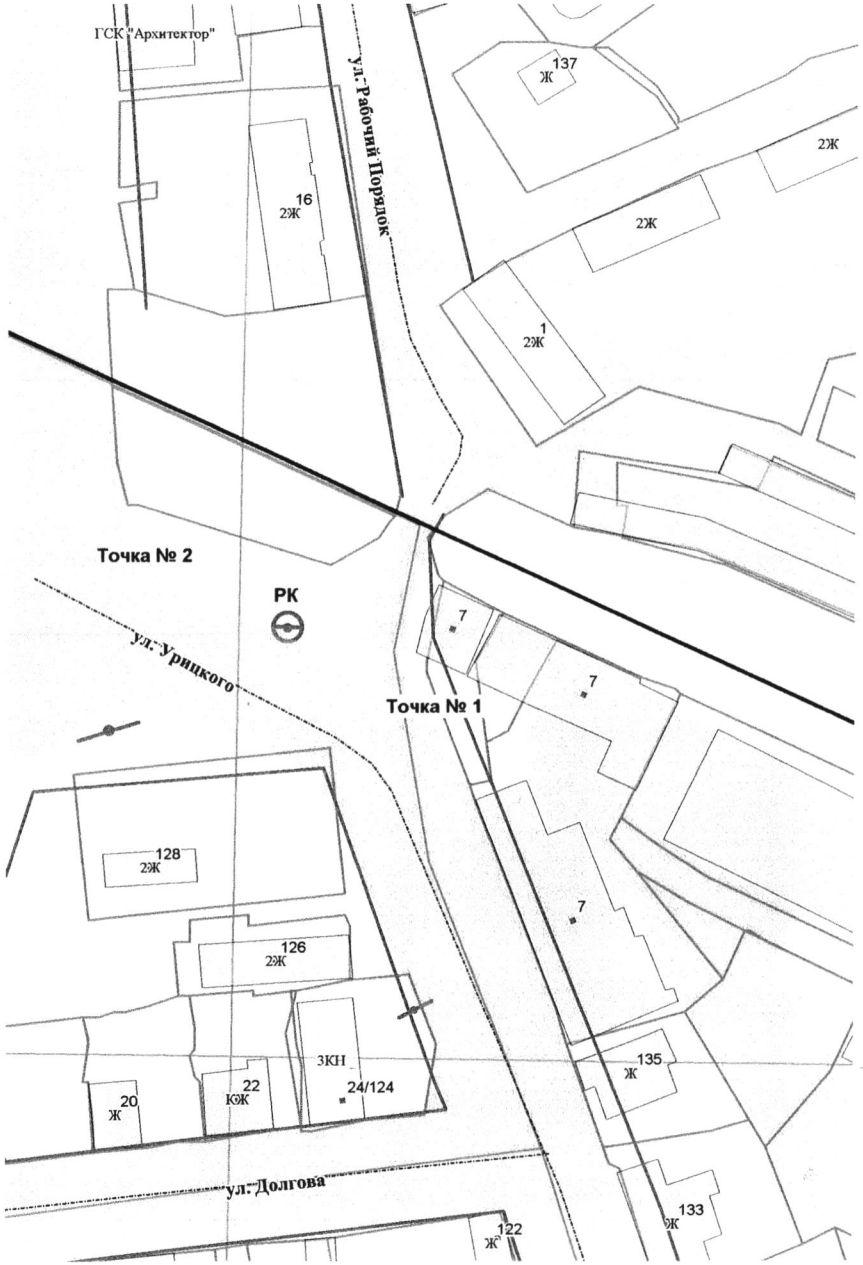

ПОДРОБНАЯ КАРТА № 955
размещения рекламной конструкции
по адресу: г. Пенза, ул Урицкого (СТО), размером (3,0х6,0)
Призмадинамическая конструкция
Масштаб 1:500

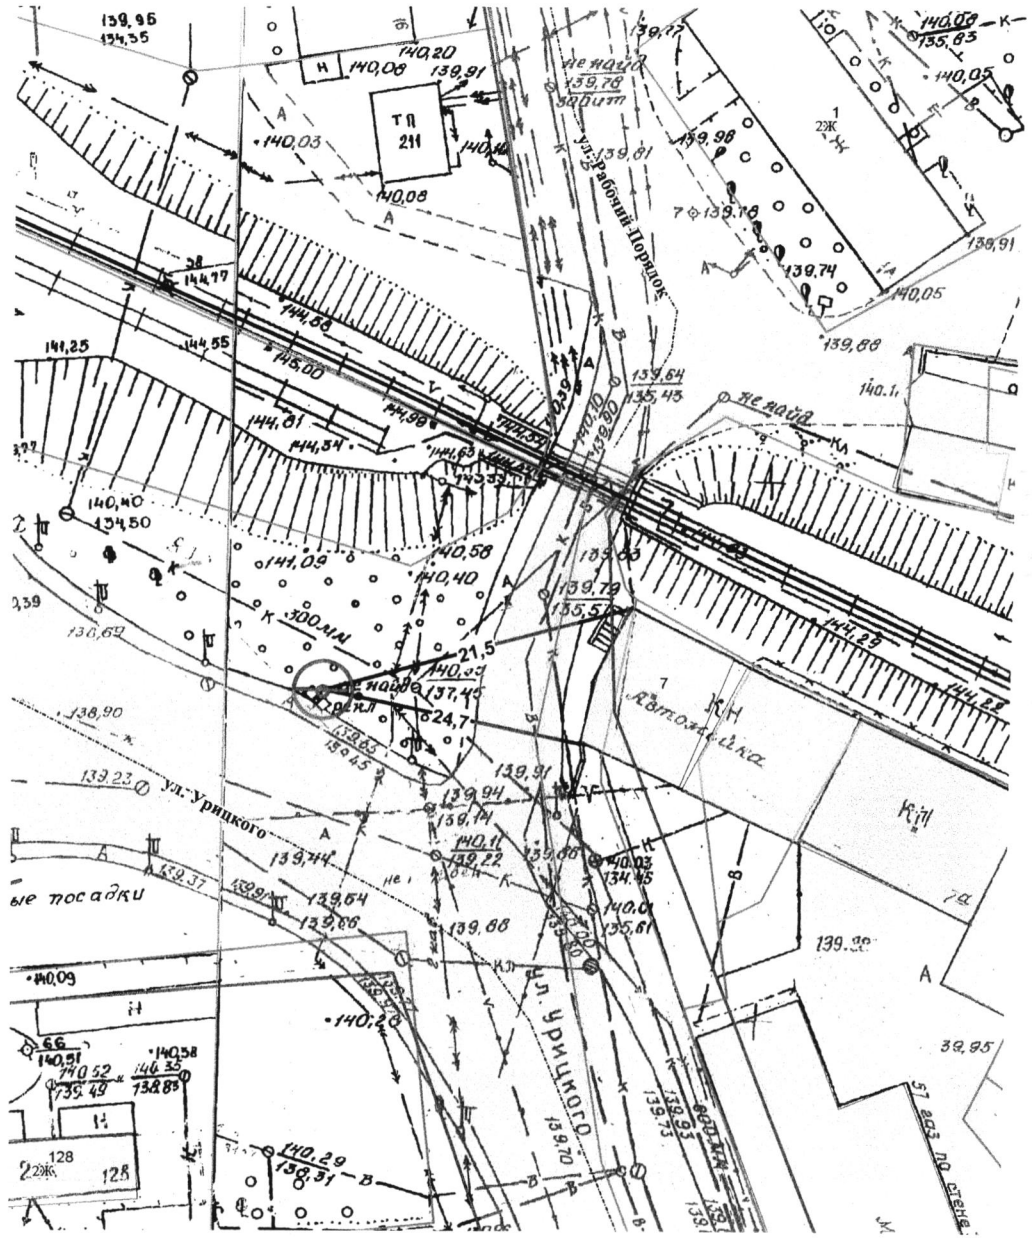

ТП 211
ул. Рабочий Порядок
ул. Урицкого
ул. Урицкого
2Ж
1
2Ж
7
КН
Автомойка
КЖ
7а
128
2Ж
128
А
Не найд.
Не найд.
Не найд.

Приложение № 782 к схеме
размещения рекламных конструкций


ФОТОМАТЕРИАЛ № 956

предполагаемого места расположения рекламной конструкции
по адресу: г. Пенза, ул.Байдукова, 1
размером 3,0 х 6,0 м
Призмадинамическая конструкция


1.Обзор местности по ходу движения (точка №1)

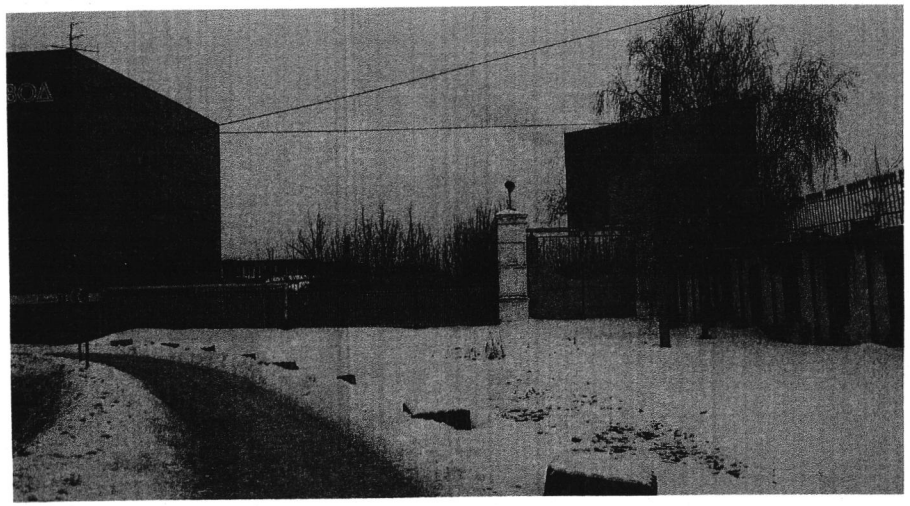


2.Обзор местности против хода движения (точка №2)

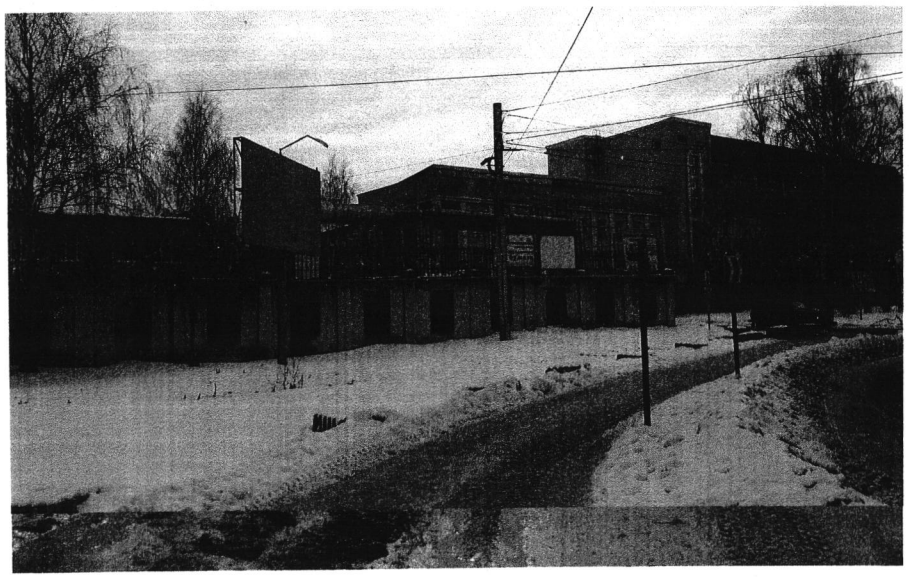

КАРТА-СХЕМА № 956

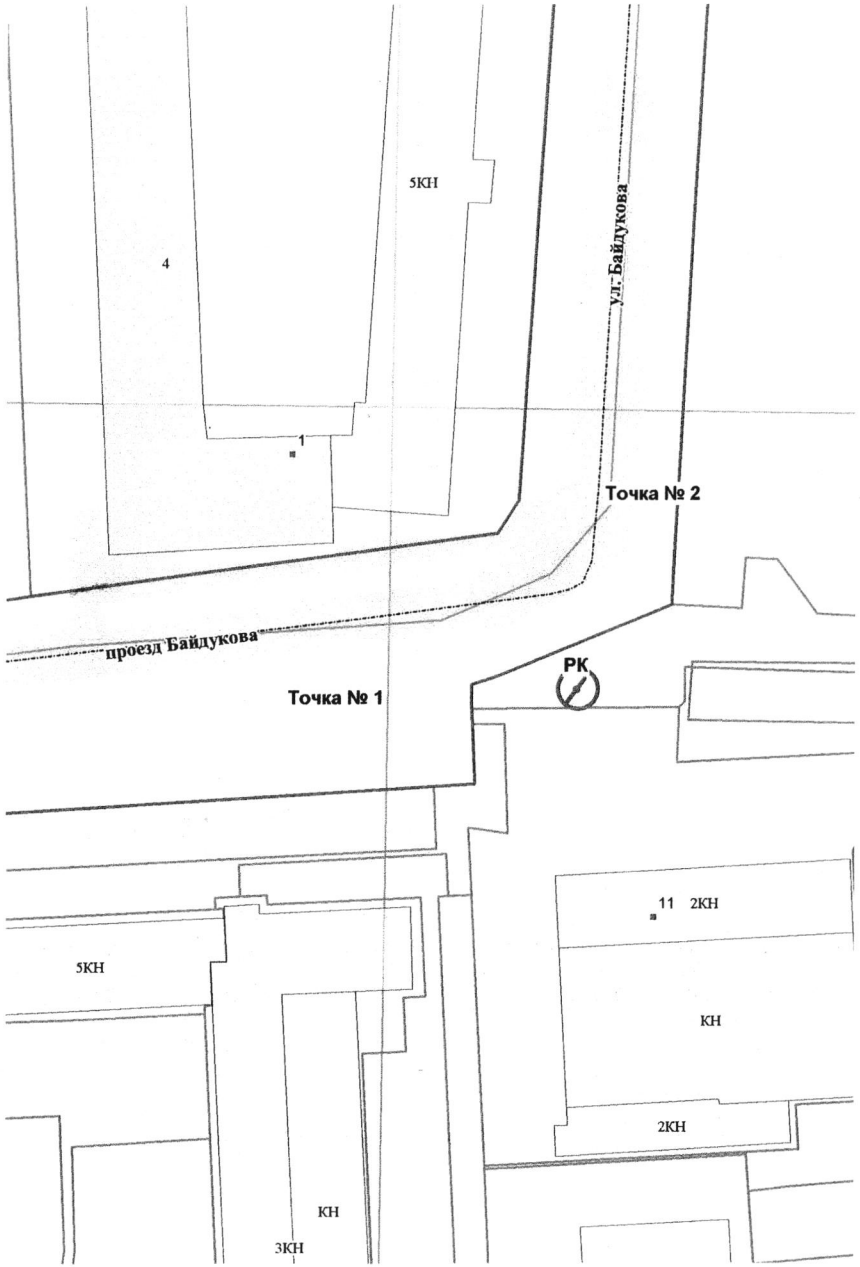

ПОДРОБНАЯ КАРТА № 956
размещения рекламной конструкции
по адресу: г. Пенза, ул Байдукова,1, размером (3,0х6,0)
Призмадинамическая конструкция
Масштаб 1:500

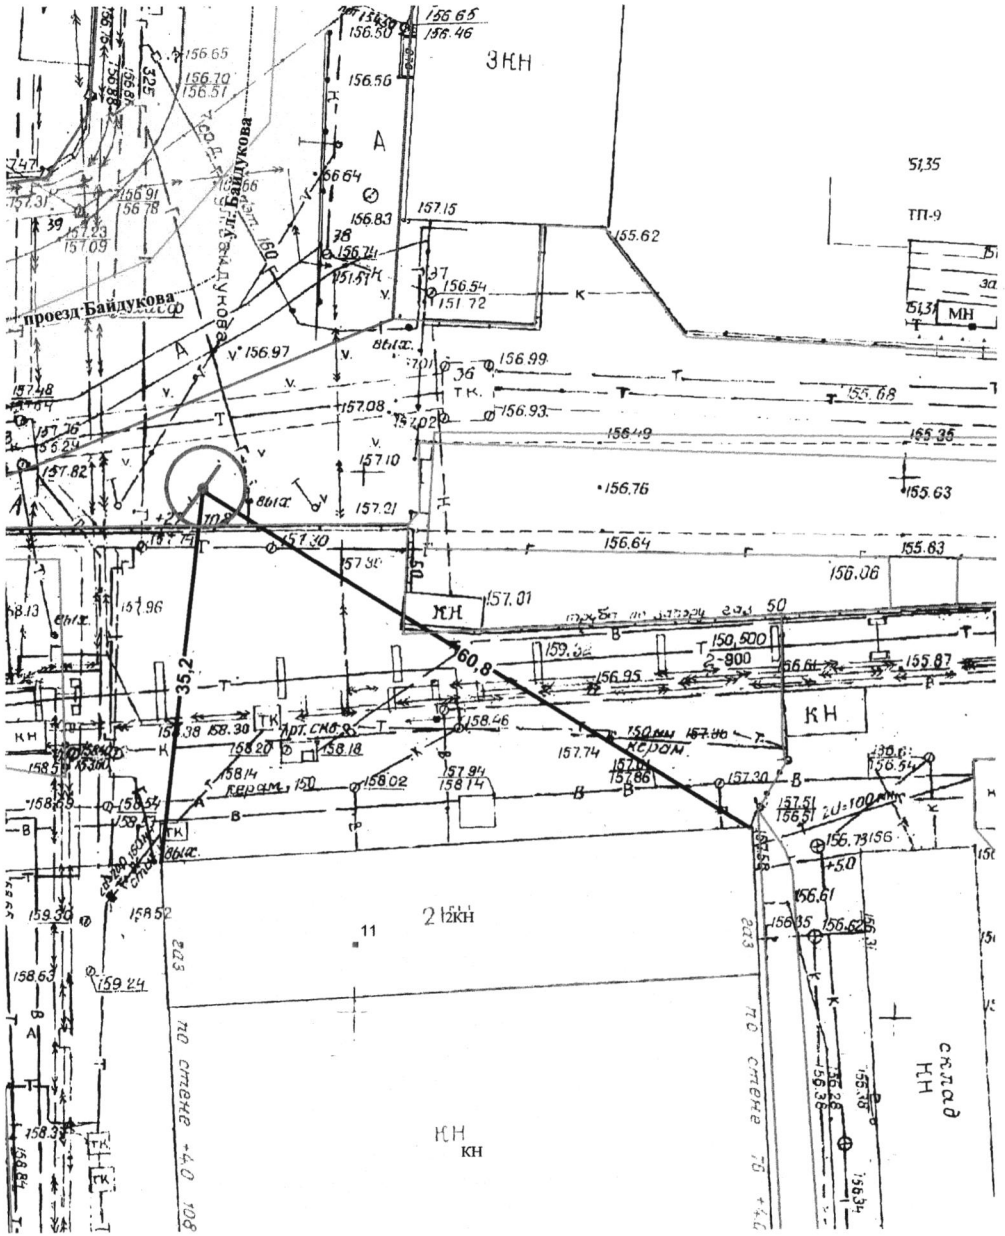


Объект	Исполнитель	Дата	Подпись
г.Пенза, ул.Байдукова,1	Гречишкина Н.Б.	19.02.2018г.	

ФОТОМАТЕРИАЛ № 957
предполагаемого места расположения рекламной конструкции
по адресу: г. Пенза, ул. Карпинского, 39
размером 2,1 х 6,0 м
Стела


1.Обзор местности по ходу движения (точка №1)




2.Обзор местности против хода движения (точка №2)

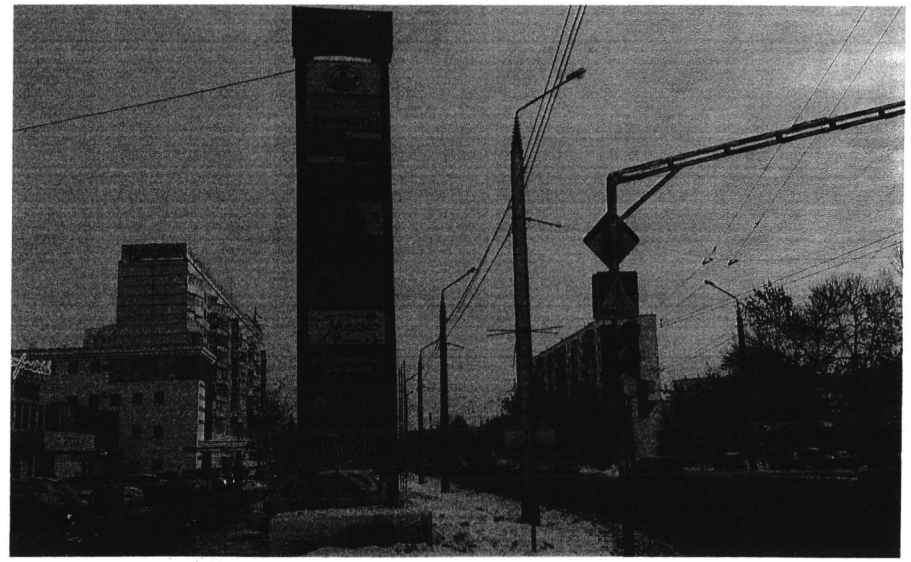

КАРТА-СХЕМА № 957

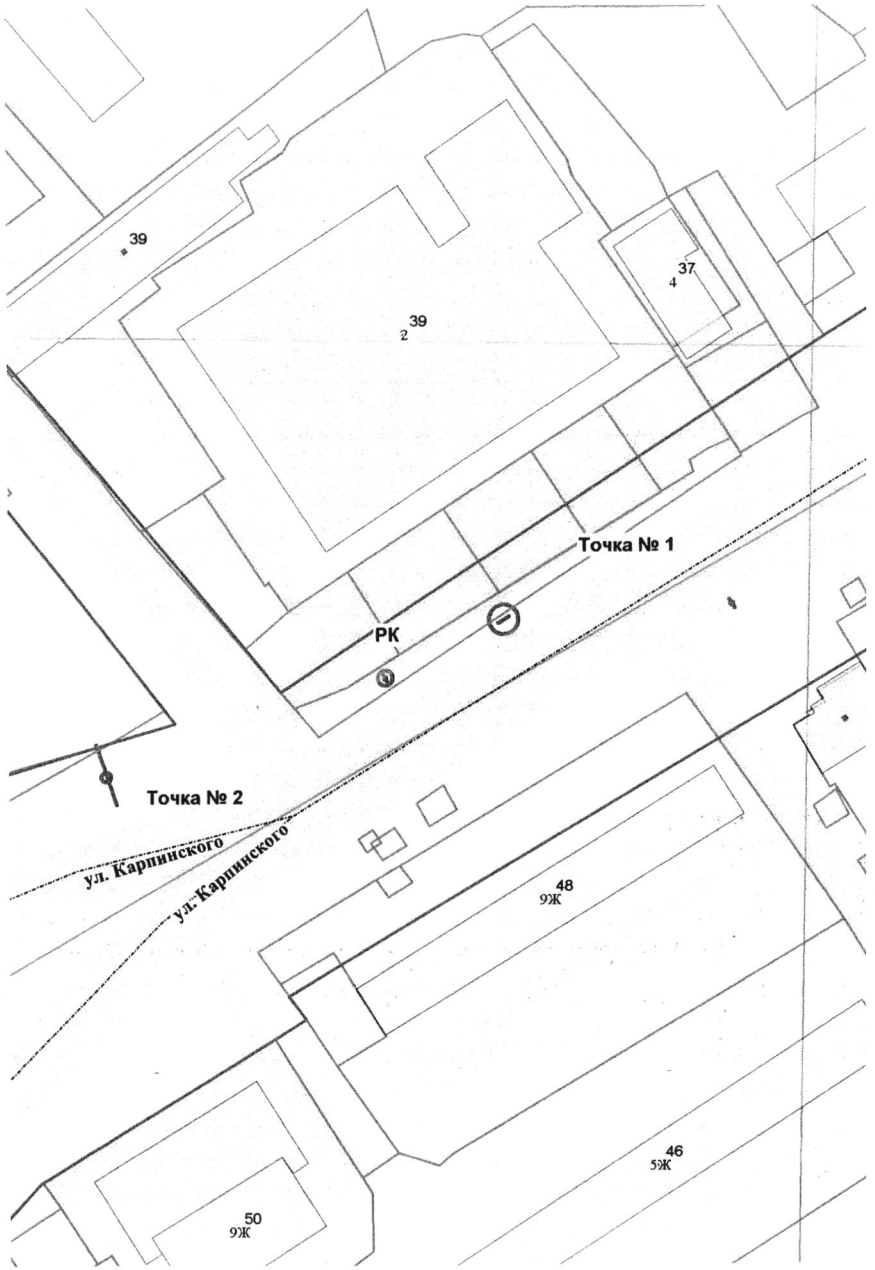

ПОДРОБНАЯ КАРТА № 957
размещения рекламной конструкции
по адресу: г. Пенза, ул.Карпинского,39, размером (2,1 х 6,0)
Стела
Масштаб 1:500

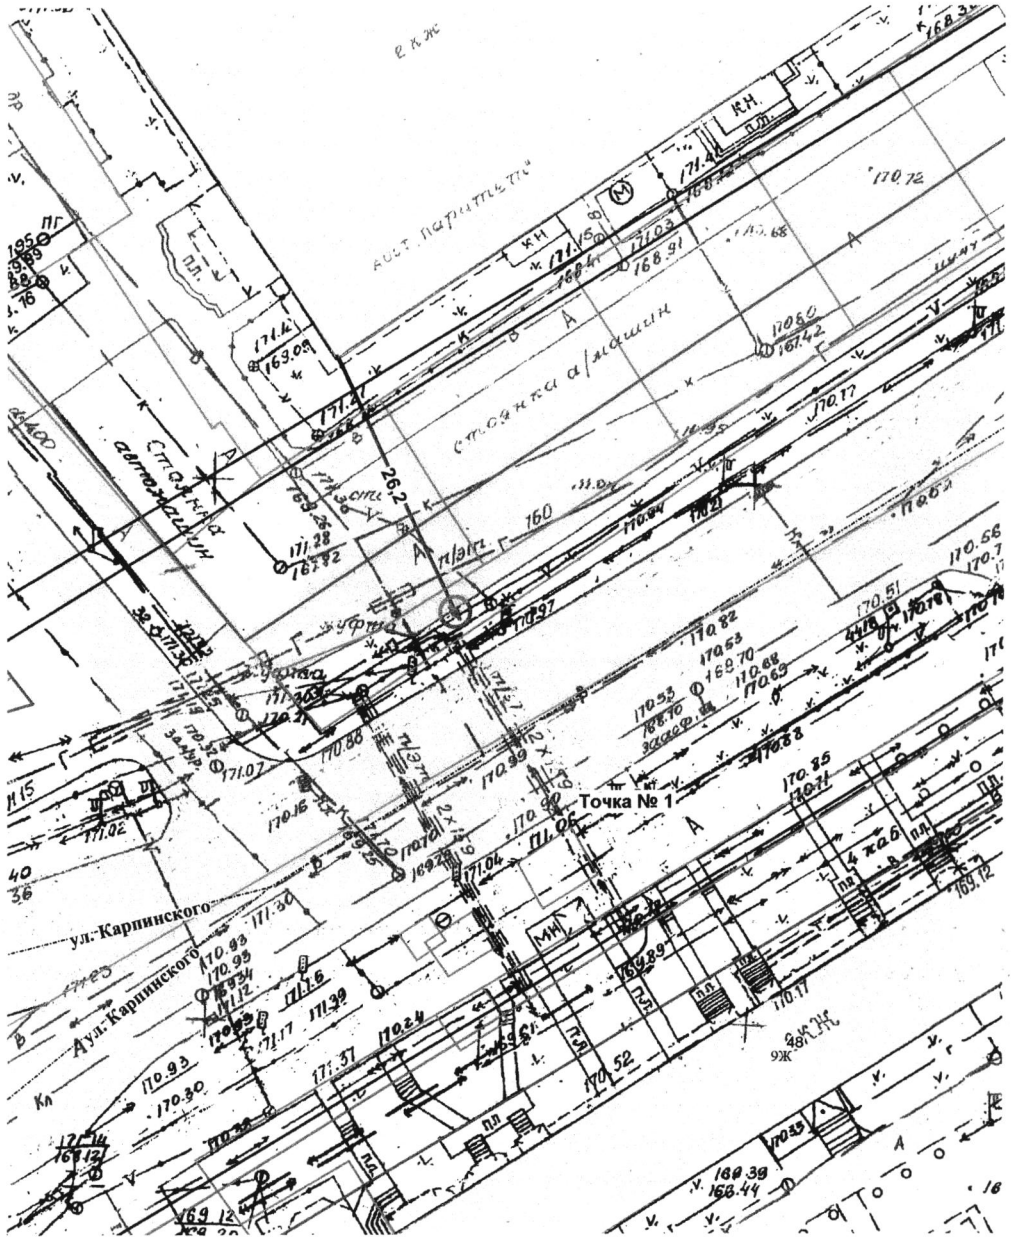


Объект	Исполнитель	Дата	Подпись
г.Пенза, ул.Карпинского,39	Гречишкина Н.Б.	12.02.2018г.	

Приложение № 784 к схеме
размещения рекламных конструкций


ФОТОМАТЕРИАЛ № 958

предполагаемого места расположения рекламной конструкции
по адресу: г. Пенза, ул. 8 Марта (ост. ул. 8 Марта)
размером 3,0 х 6,0 м
Призмадинамическая конструкция


1.Обзор местности по ходу движения (точка №1)

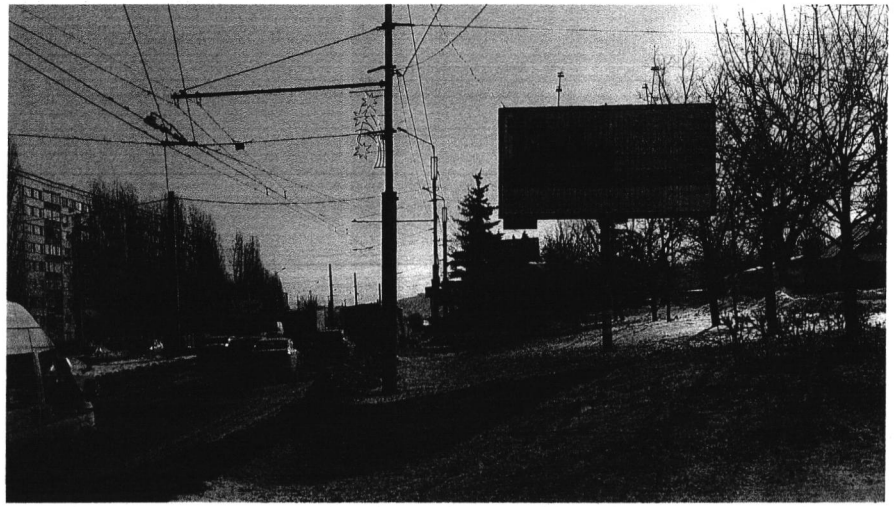


2.Обзор местности против хода движения (точка №2)

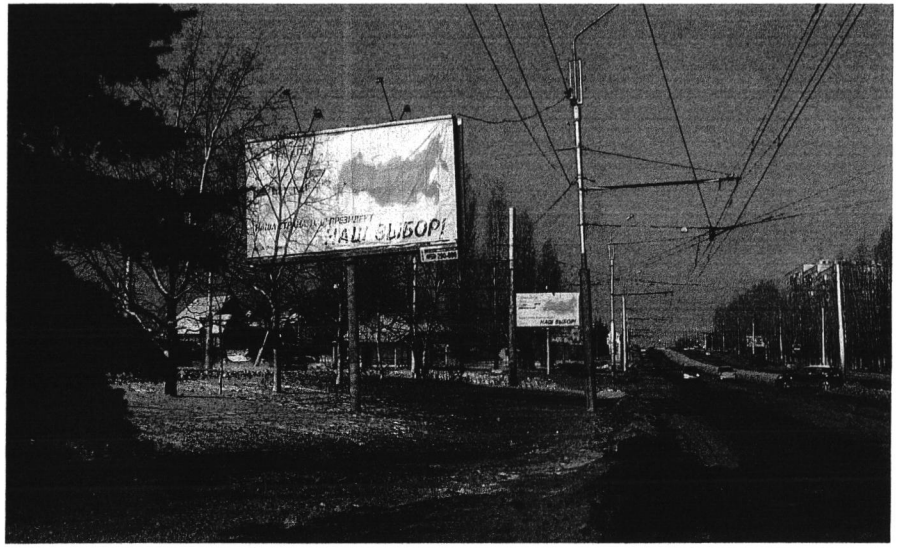

КАРТА-СХЕМА № 958

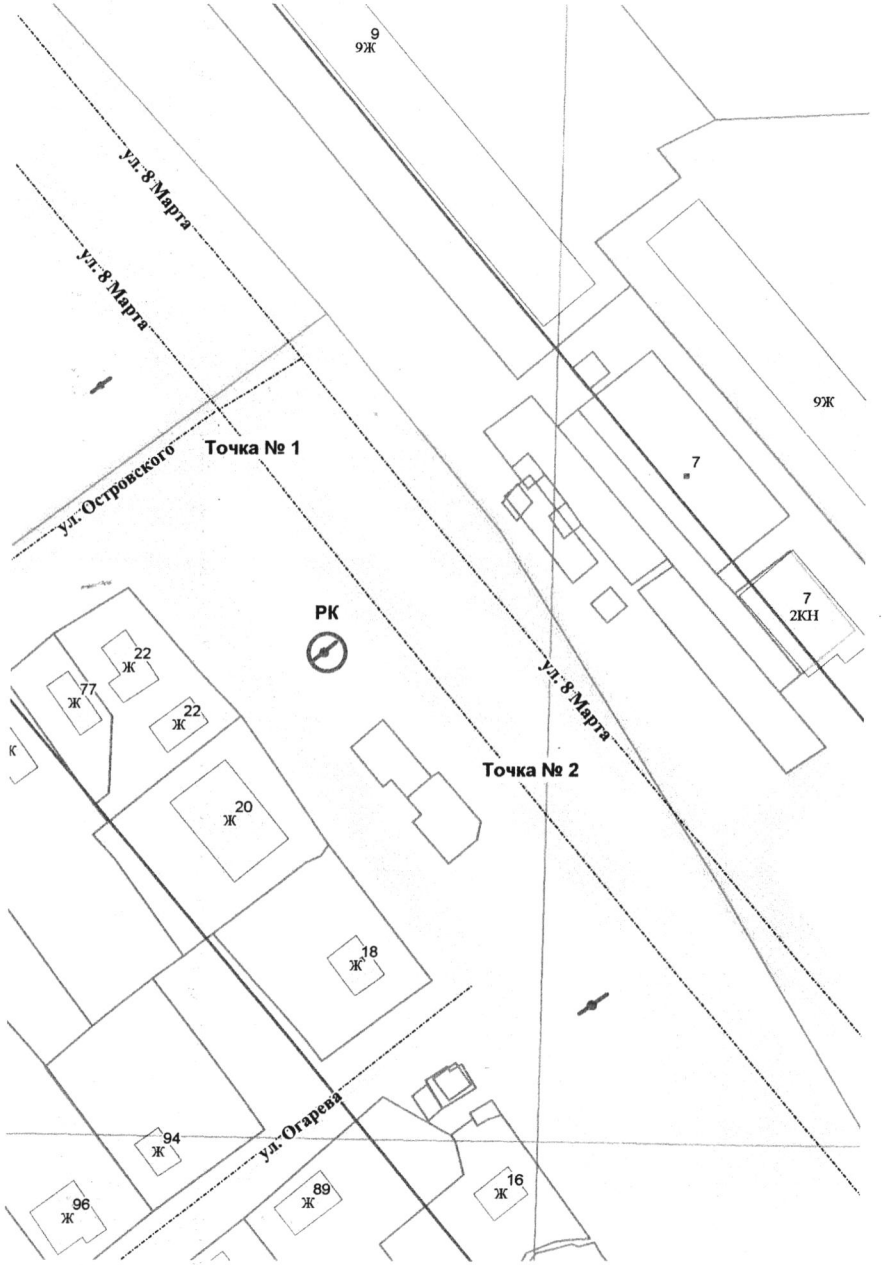


ПОДРОБНАЯ КАРТА № 958
размещения рекламной конструкции
по адресу: г. Пенза, ул.8 Марта (ост.ул.8 Марта), размером (3,0х6,0)
Призмадинамическая конструкция
Масштаб 1:500

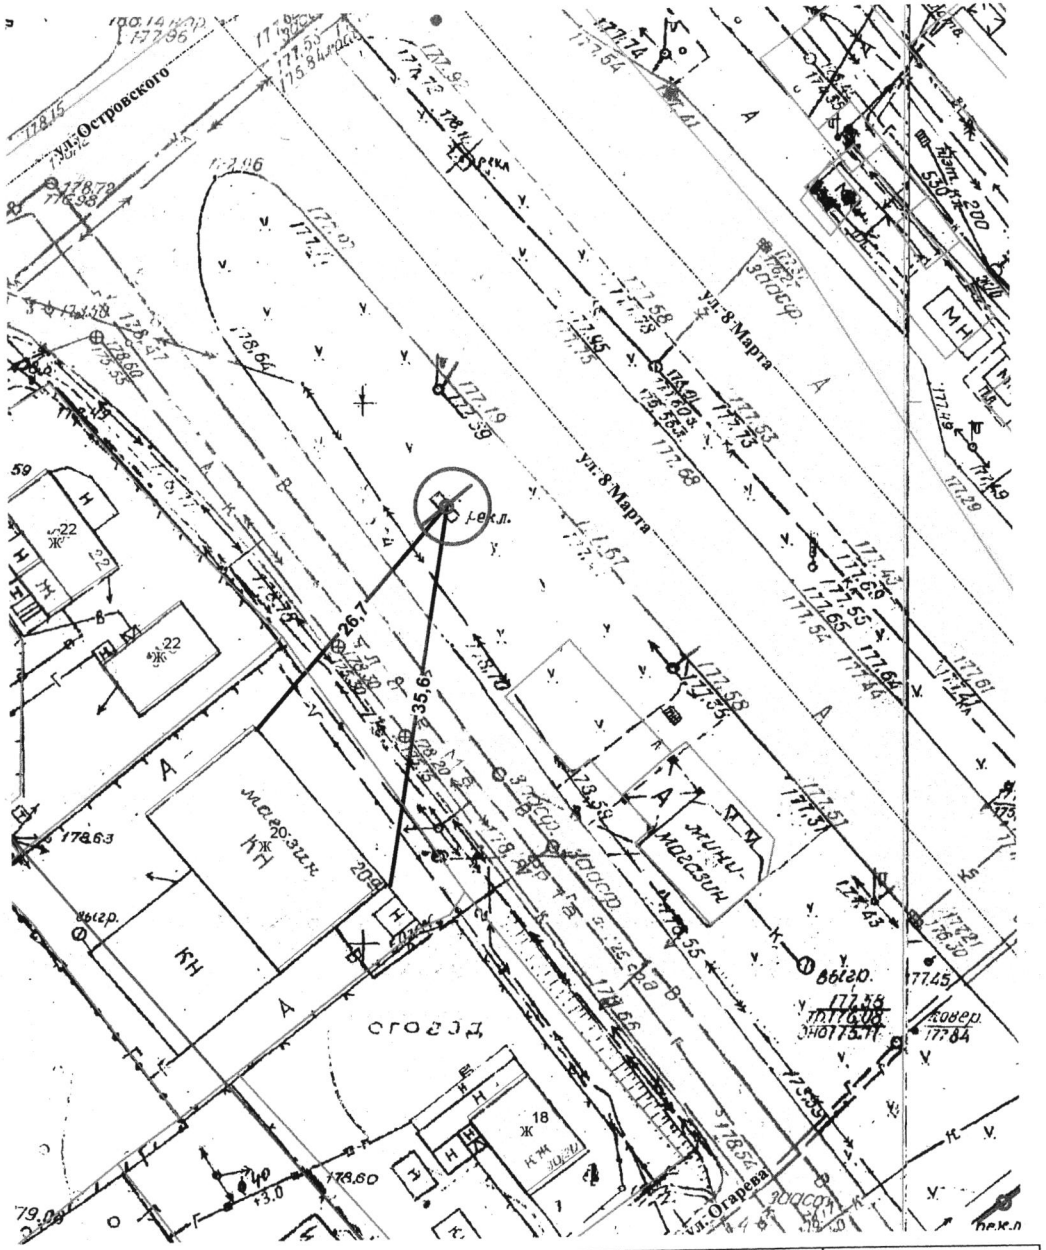


Объект	Исполнитель	Дата	Подпись
г.Пенза, ул.8 Марта (ост.ул.8 Марта)	Гречишкина Н.Б.	12.02.2018г.	

ФОТОМАТЕРИАЛ № 959
предполагаемого места расположения рекламной конструкции
по адресу: г. Пенза, ул. Аустрина, 162
размером 3,0 х 6,0 м
Щитовая конструкция

1.Обзор местности по ходу движения (точка №1)

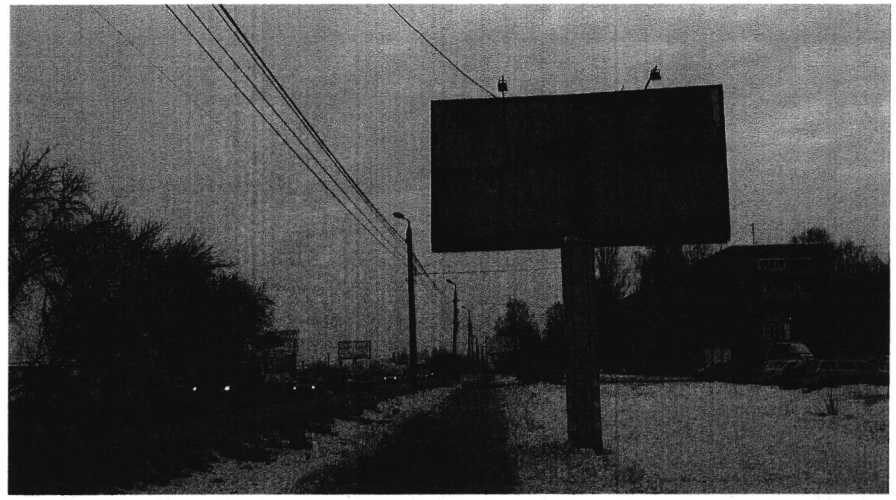


2.Обзор местности против хода движения (точка №2)

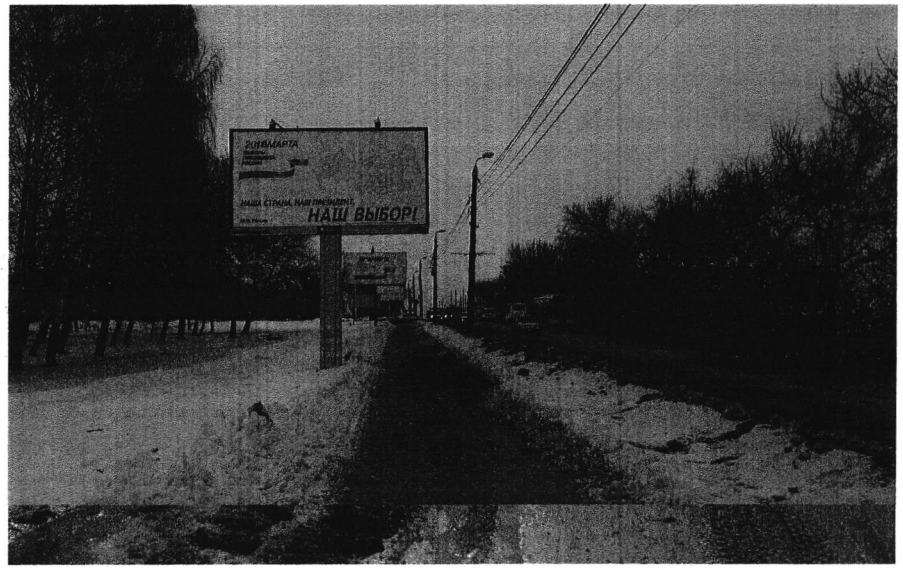

КАРТА-СХЕМА № 959



ПОДРОБНАЯ КАРТА № 959
размещения рекламной конструкции
по адресу: г. Пенза, ул Аустрина,162, размером (3,0х6,0)
Щитовая конструкция
Масштаб 1:500

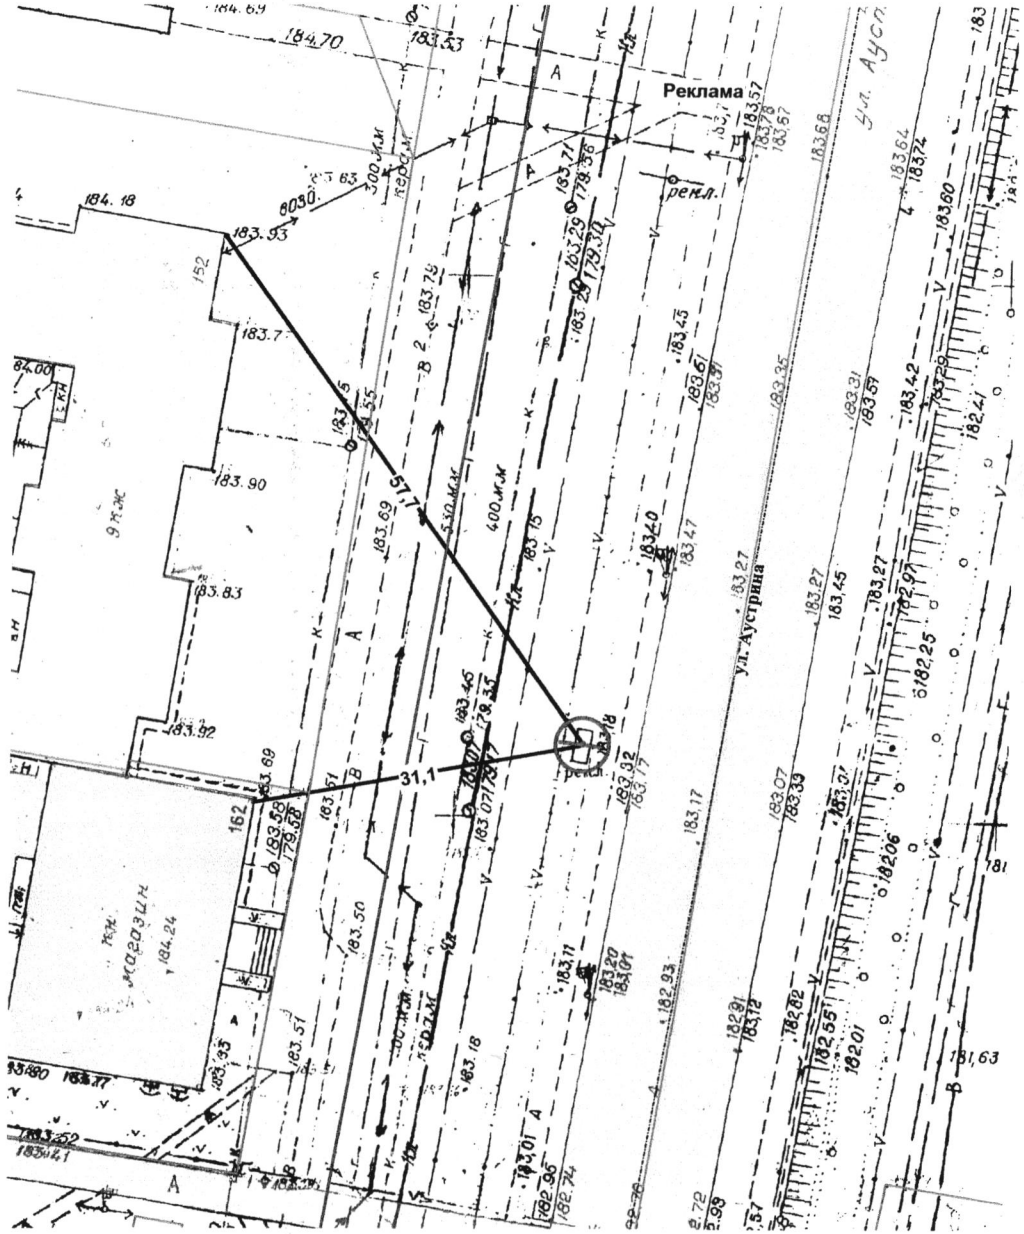


Объект	Исполнитель	Дата	Подпись
г.Пенза, ул.Аустрина,169	Гречишкина Н.Б.	19.02.2018г.	

Приложение № 786 к схем
размещения рекламных конструкций


ФОТОМАТЕРИАЛ № 960

предполагаемого места расположения рекламной конструкции
по адресу: г. Пенза, проспект Строителей, 10
размером 3,0 х 6,0 м
Призмадинамическая конструкция


1.Обзор местности по ходу движения (точка №1)

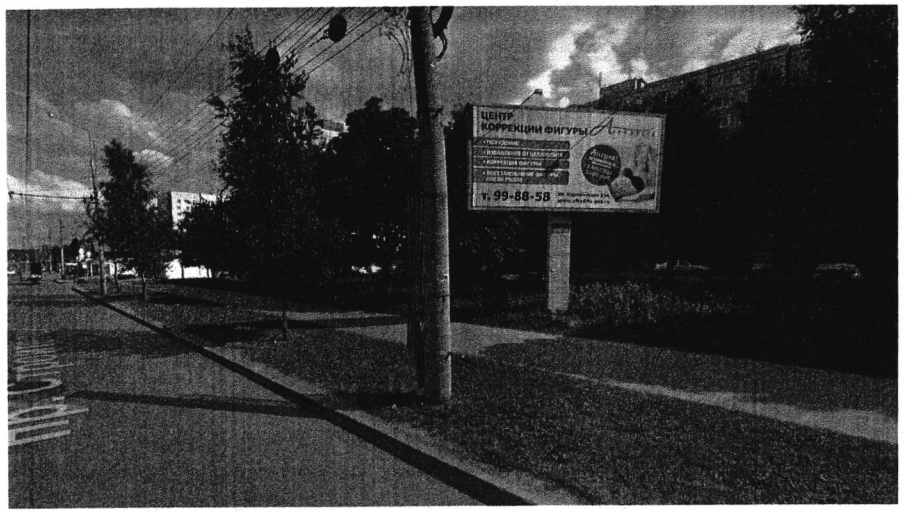


2.Обзор местности против хода движения (точка №2)

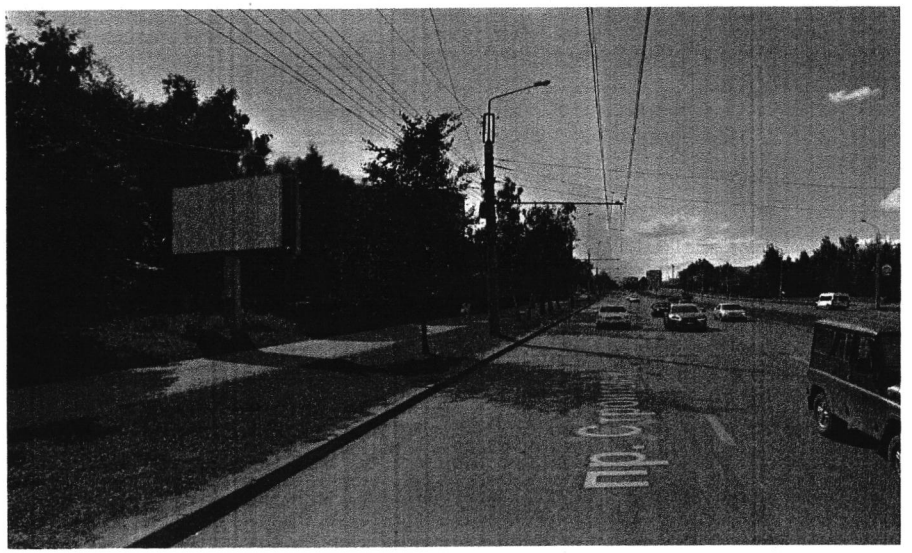

КАРТА-СХЕМА № 960

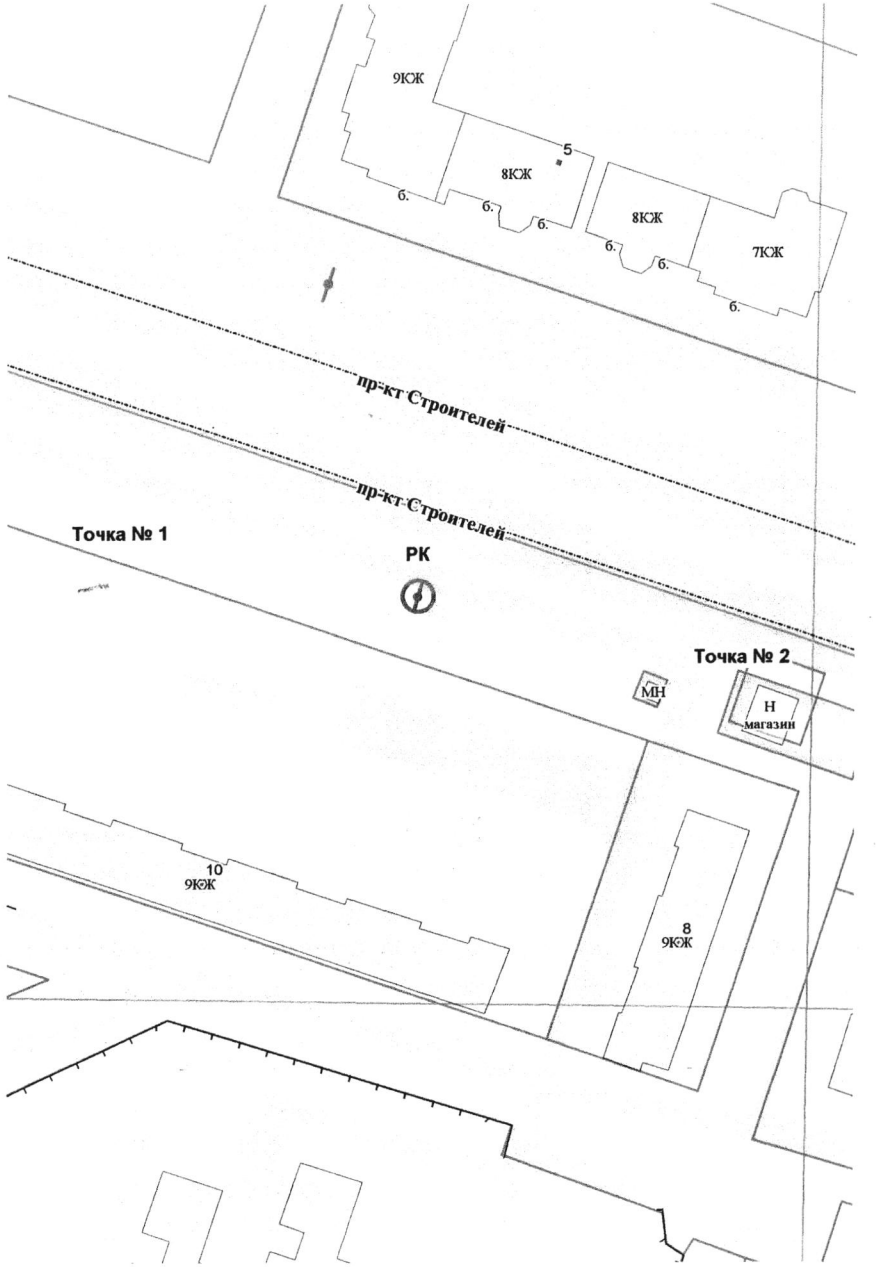

ПОДРОБНАЯ КАРТА № 960
размещения рекламной конструкции
по адресу: г. Пенза, пр.Строителей,10, размером (3,0х6,0)
Призмадинамическая конструкция
Масштаб 1:500

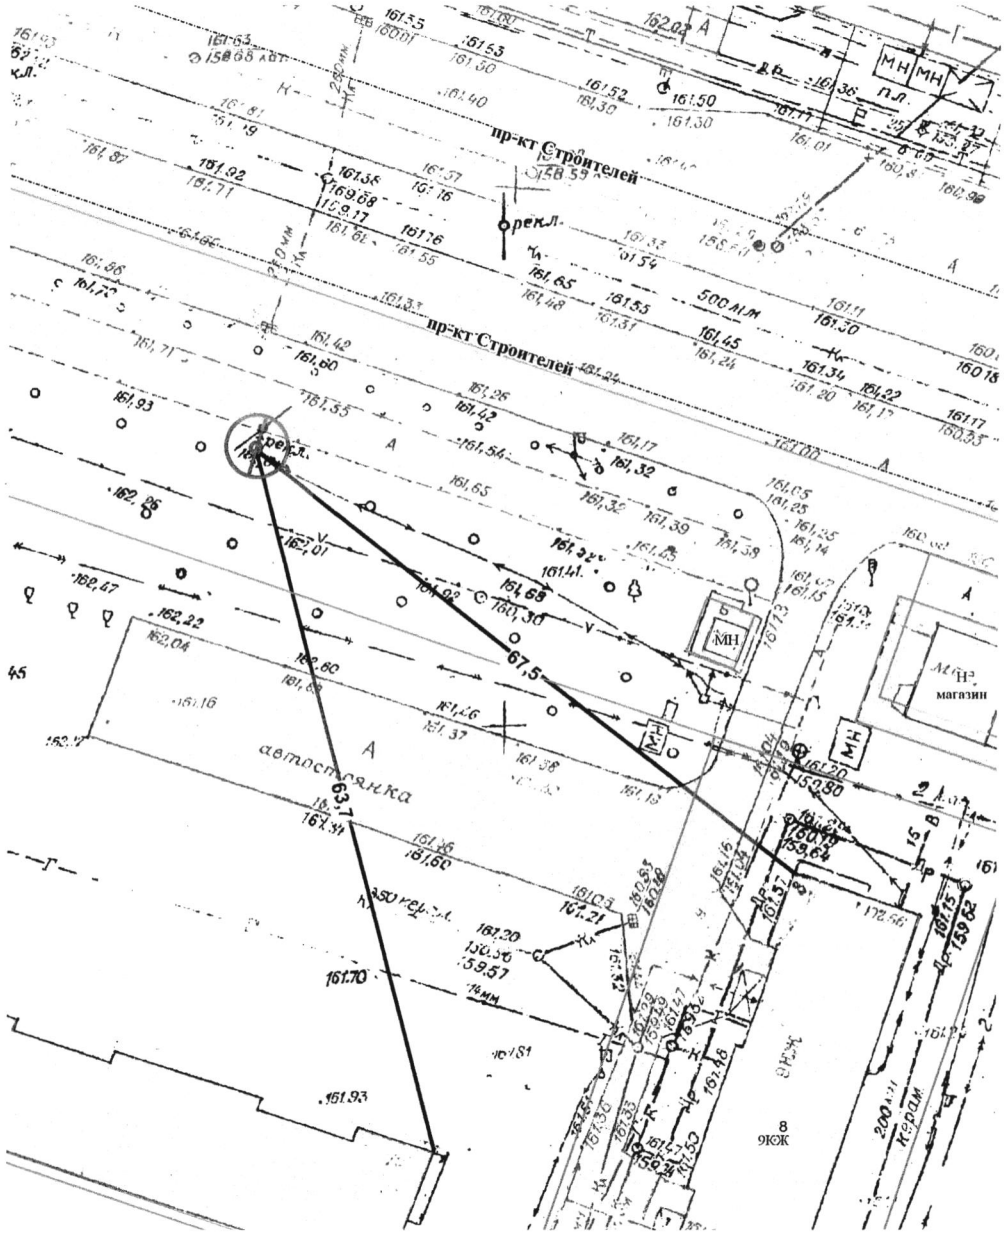


Объект	Исполнитель	Дата	Подпись
г.Пенза, пр.Строителей,10	Гречишкина Н.Б.	12.02.2018г.	

Приложение № 787 к схеме
размещения рекламных конструкций

ФОТОМАТЕРИАЛ № 961
предполагаемого места расположения рекламной конструкции
по адресу: г. Пенза, проспект Строителей, 1г
размером 3,0 х 6,0 м
Щитовая конструкция

1.Обзор местности по ходу движения (точка №1)

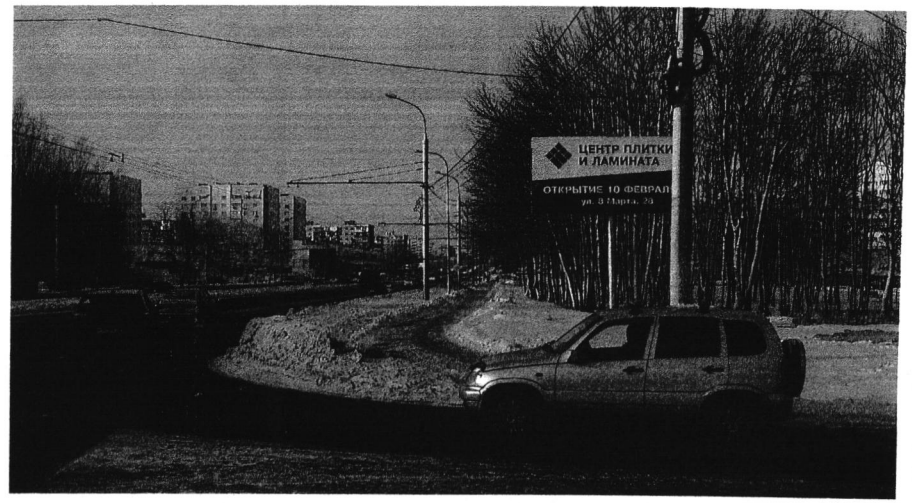

2.Обзор местности против хода движения (точка №2)



КАРТА-СХЕМА № 961

ПОДРОБНАЯ КАРТА № 961
размещения рекламной конструкции
по адресу: г. Пенза, пр.Строителей,1г, размером (3,0х6,0)
Щитовая конструкция
Масштаб 1:500

Объект	Исполнитель	Дата	Подпись
г.Пенза, пр.Строителей,1г	Гречишкина Н.Б.	12.02.2018г.	

Приложение № 788 к схеме
размещения рекламных конструкций

ФОТОМАТЕРИАЛ № 962

предполагаемого места расположения рекламной конструкции
по адресу: г. Пенза, проспект Строителей (из центра справа, путепровод)
размером 3,0 х 6,0 м
Призмадинамическая конструкция


1.Обзор местности по ходу движения (точка №1)




2.Обзор местности против хода движения (точка №2)



КАРТА-СХЕМА № 962

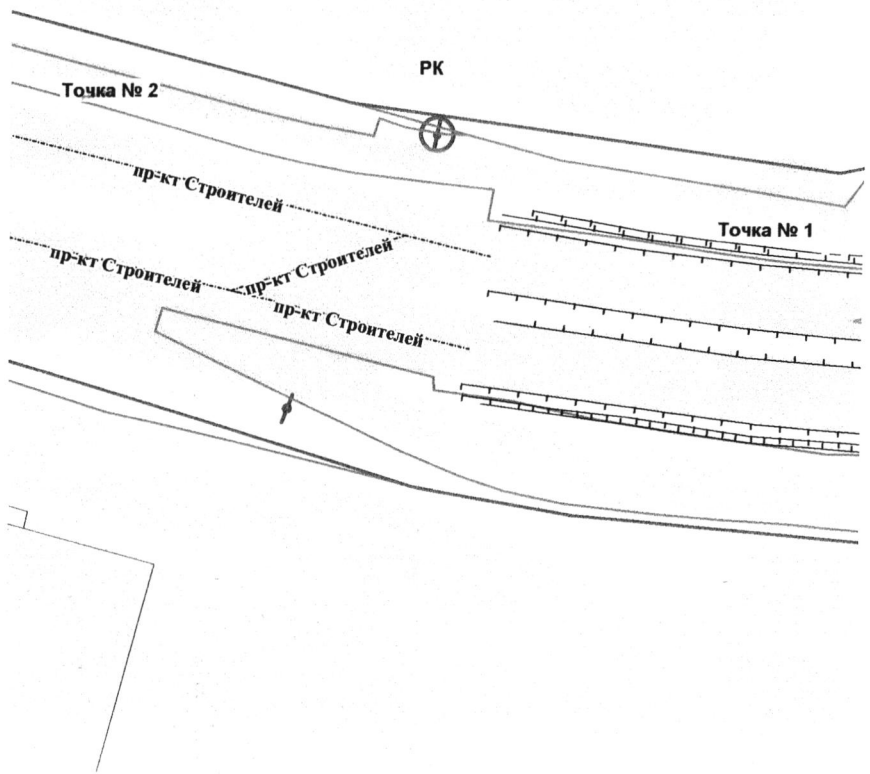

ПОДРОБНАЯ КАРТА № 962
размещения рекламной конструкции
по адресу: г. Пенза, пр.Строителей (из центра справа,путепровод),размером (3,0х6,0)
призматическая конструкция
Масштаб 1:500

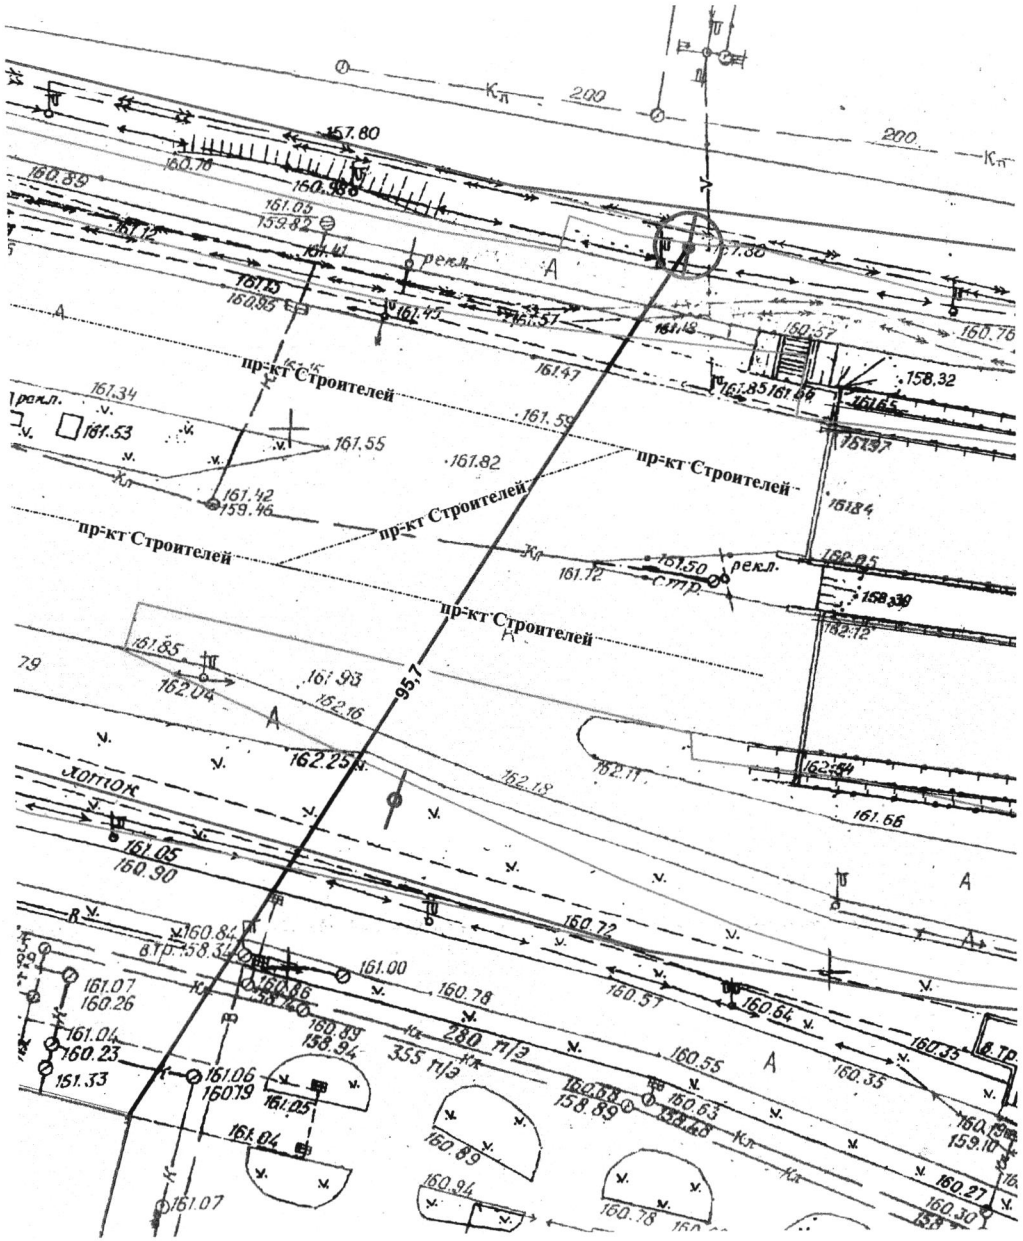


Объект	Исполнитель	Дата	Подпись
г.Пенза, пр.Строителей (из центра справа, путепровод)	Гречишкина Н.Б.	12.02.2018г.	


Приложение № 789 к схеме
размещения рекламных конструкций

ФОТОМАТЕРИАЛ № 963
предполагаемого места расположения рекламной конструкции
по адресу: г. Пенза, ул. Калинина, 154а
размером 3,0 х 6,0 м
Щитовая конструкция


1.Обзор местности по ходу движения (точка №1)

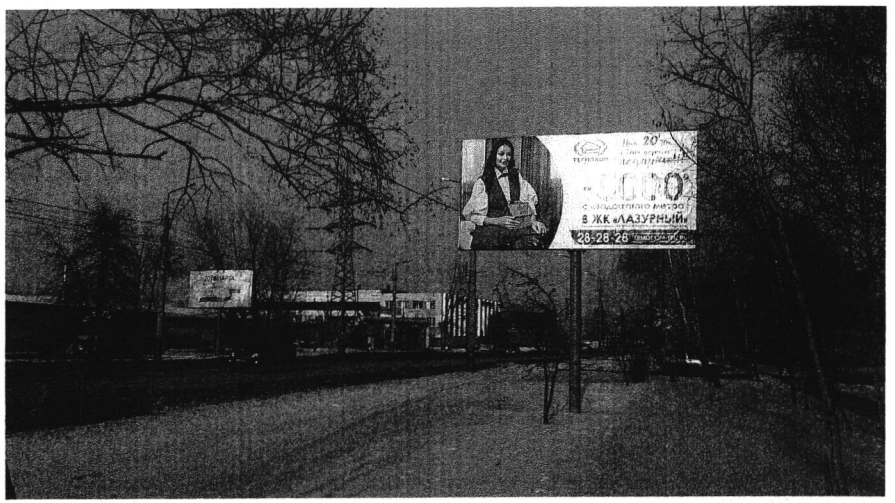


2.Обзор местности против хода движения (точка №2)

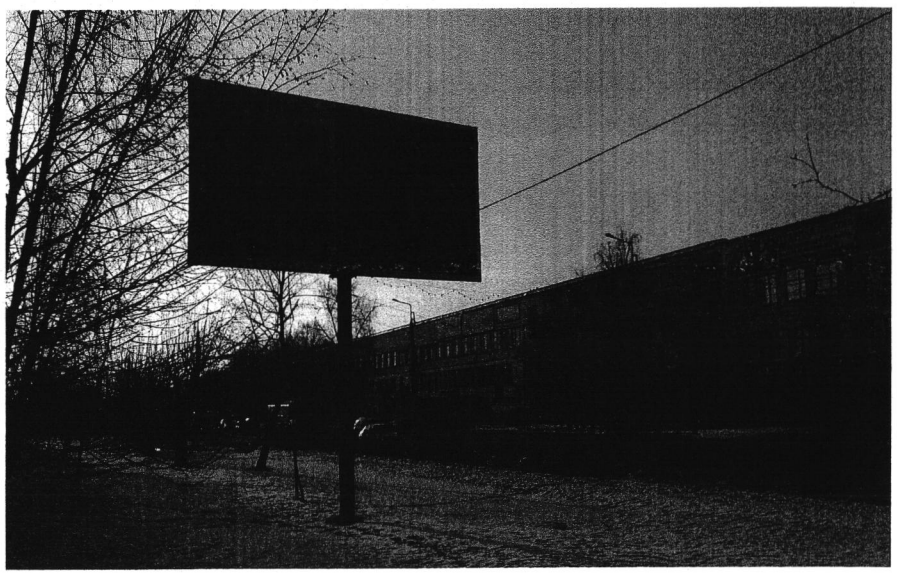

КАРТА-СХЕМА № 963

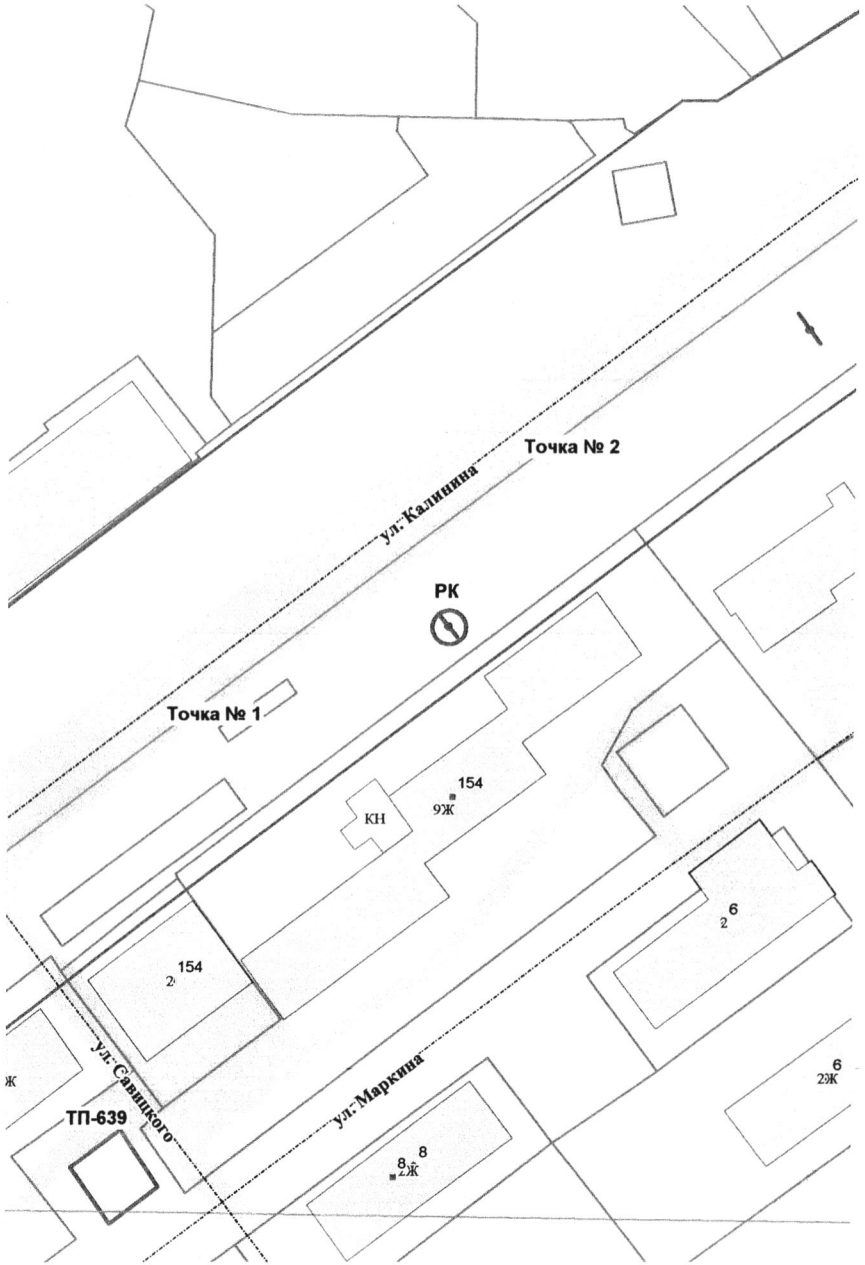

ПОДРОБНАЯ КАРТА № 963
размещения рекламной конструкции
по адресу: г. Пенза, ул.Калинина, 154а, размером (3,0х6,0)
Щитовая конструкция
Масштаб 1:500

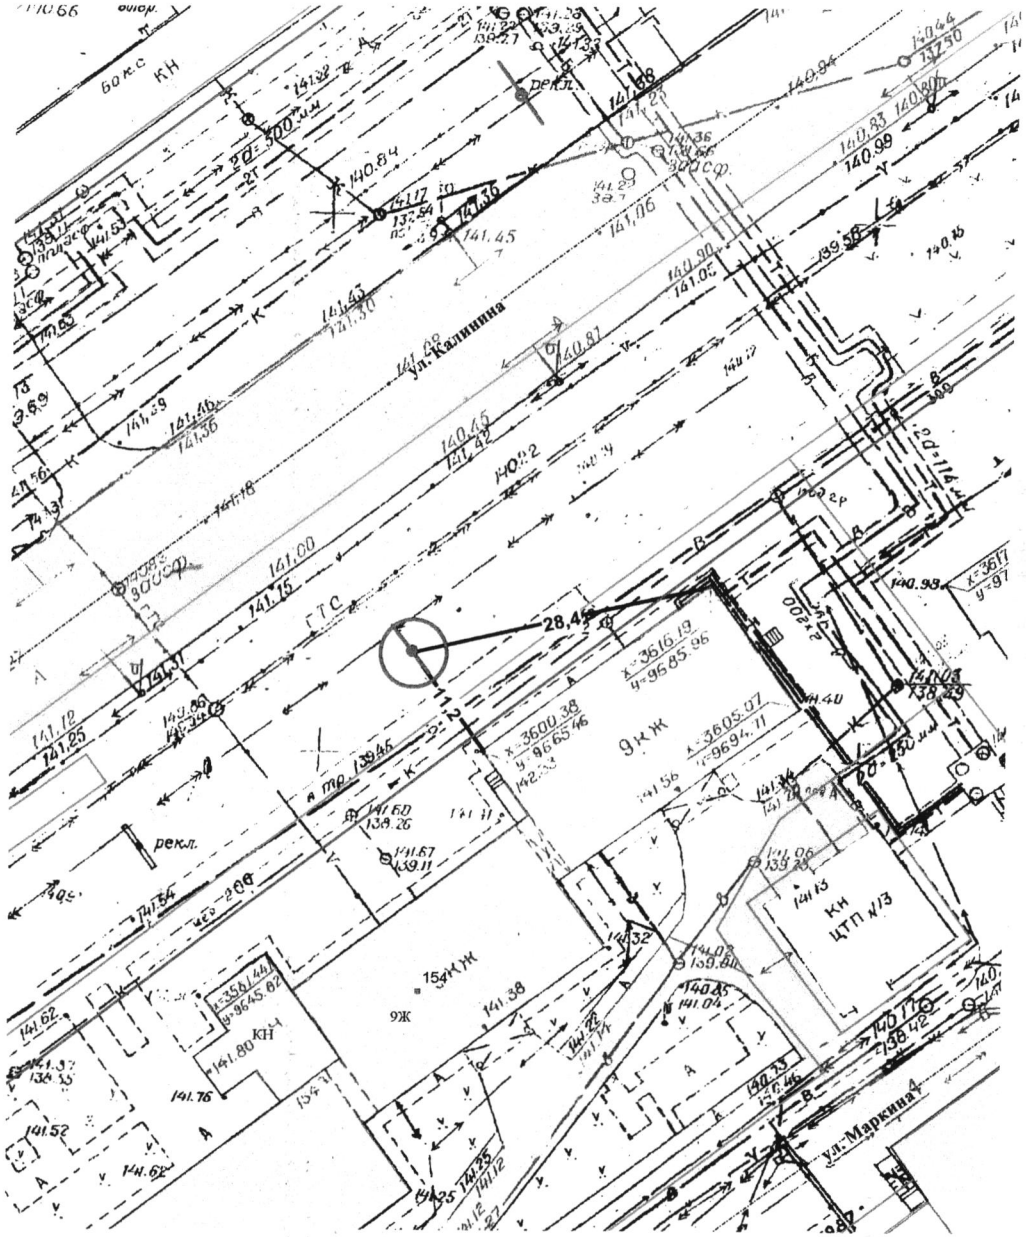

Объект	Исполнитель	Дата	Подпись
г.Пенза, ул.Калинина, 154а	Гречишкина Н.Б.	19.02.2018г.	

Приложение № 790 к схеме
размещения рекламных конструкций

ФОТОМАТЕРИАЛ № 964

предполагаемого места расположения рекламной конструкции
по адресу: г. Пенза, ул. Лермонтова – ул. Ленинградская
размером 3,0 х 6,0 м
Щитовая конструкция


1.Обзор местности по ходу движения (точка №1)




2.Обзор местности против хода движения (точка №2)



КАРТА-СХЕМА № 964

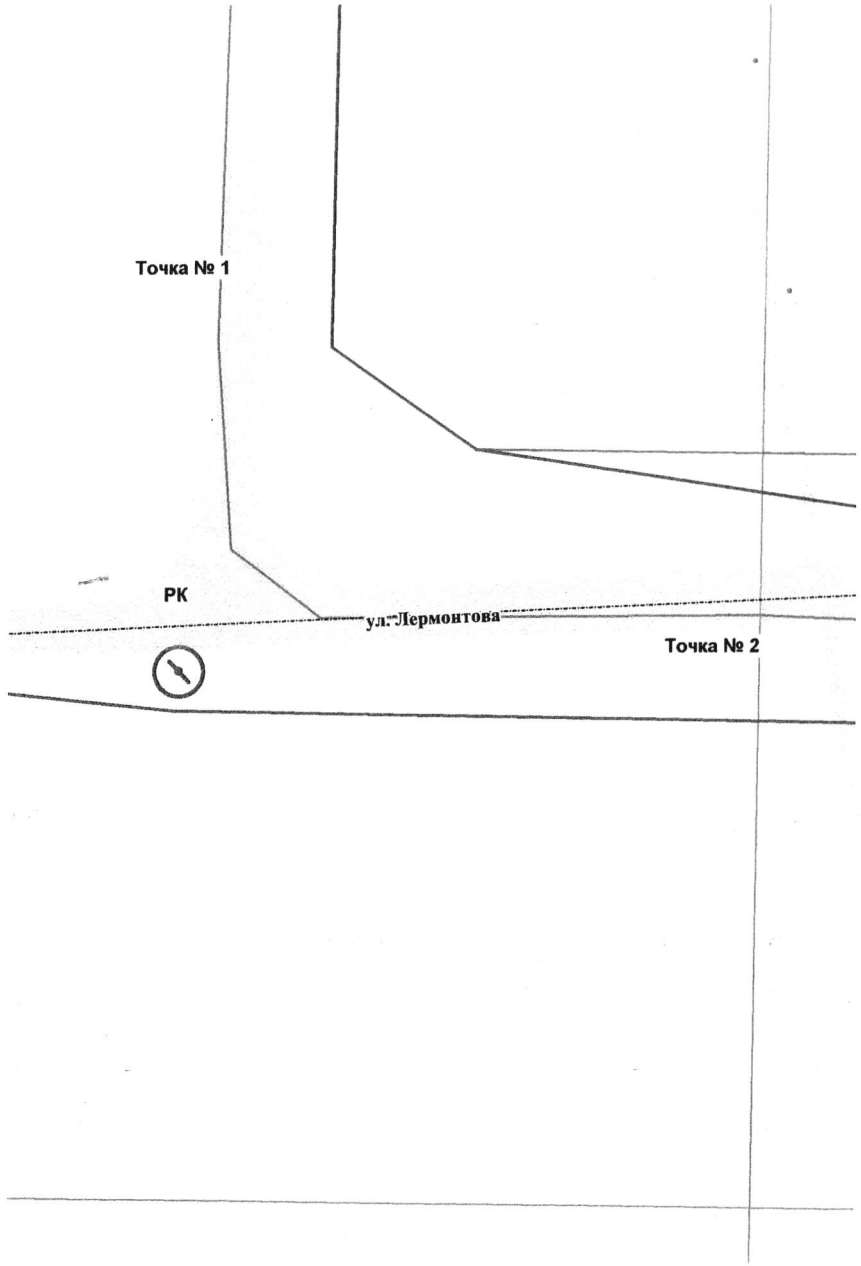


ПОДРОБНАЯ КАРТА № 964
размещения рекламной конструкции
по адресу: г. Пенза, ул.Лермонтова-ул.Ленинградская, размером (3,0х6,0)
Щитовая конструкция
Масштаб 1:700

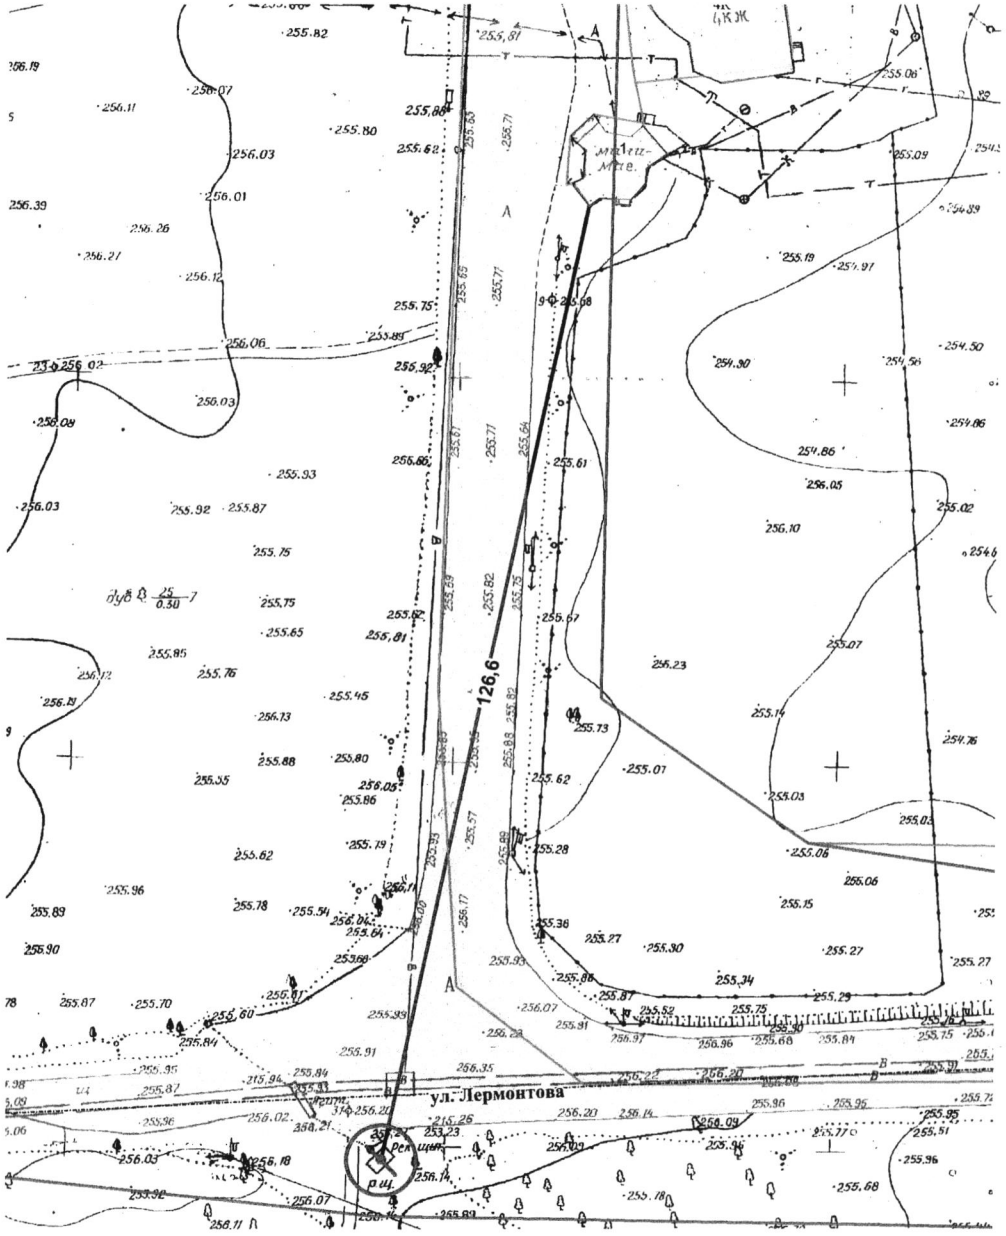


Объект	Исполнитель	Дата	Подпись
г.Пенза, ул.Лермонтова-ул.Ленинградская	Гречишкина Н.Б.	19.02.2018г.	

ФОТОМАТЕРИАЛ № 965
предполагаемого места расположения рекламной конструкции
по адресу: г. Пенза, проспект Победы (выезд на трассу Москва-Самара)
размером 3,0 х 6,0 м
Призмадинамическая конструкция


1.Обзор местности по ходу движения (точка №1)

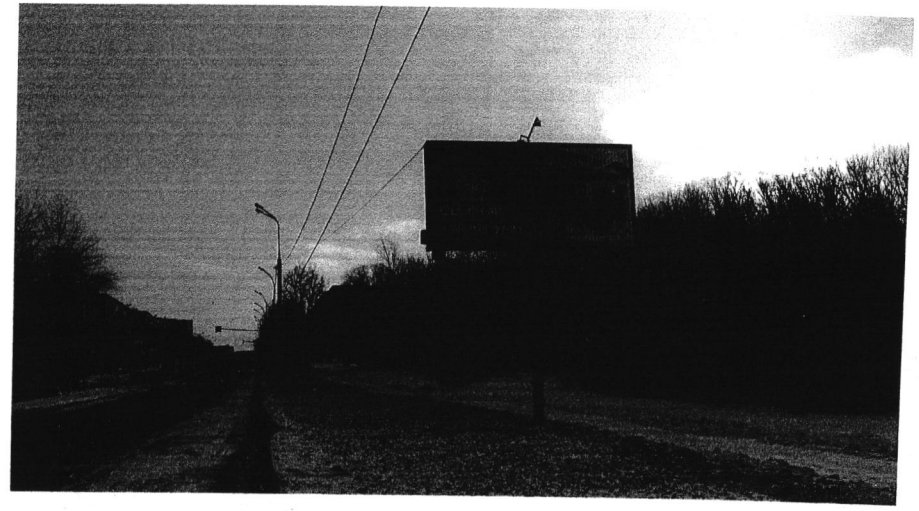


2.Обзор местности против хода движения (точка №2)

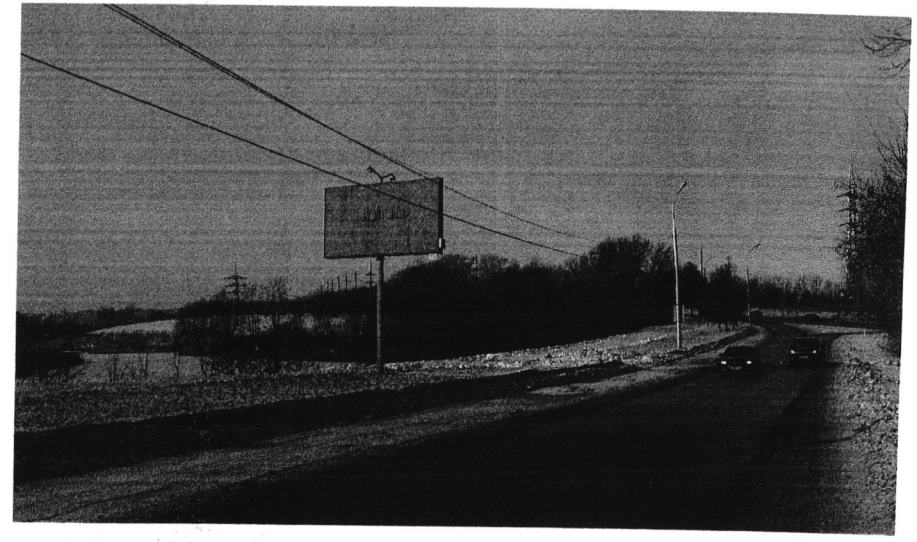

КАРТА-СХЕМА № 965

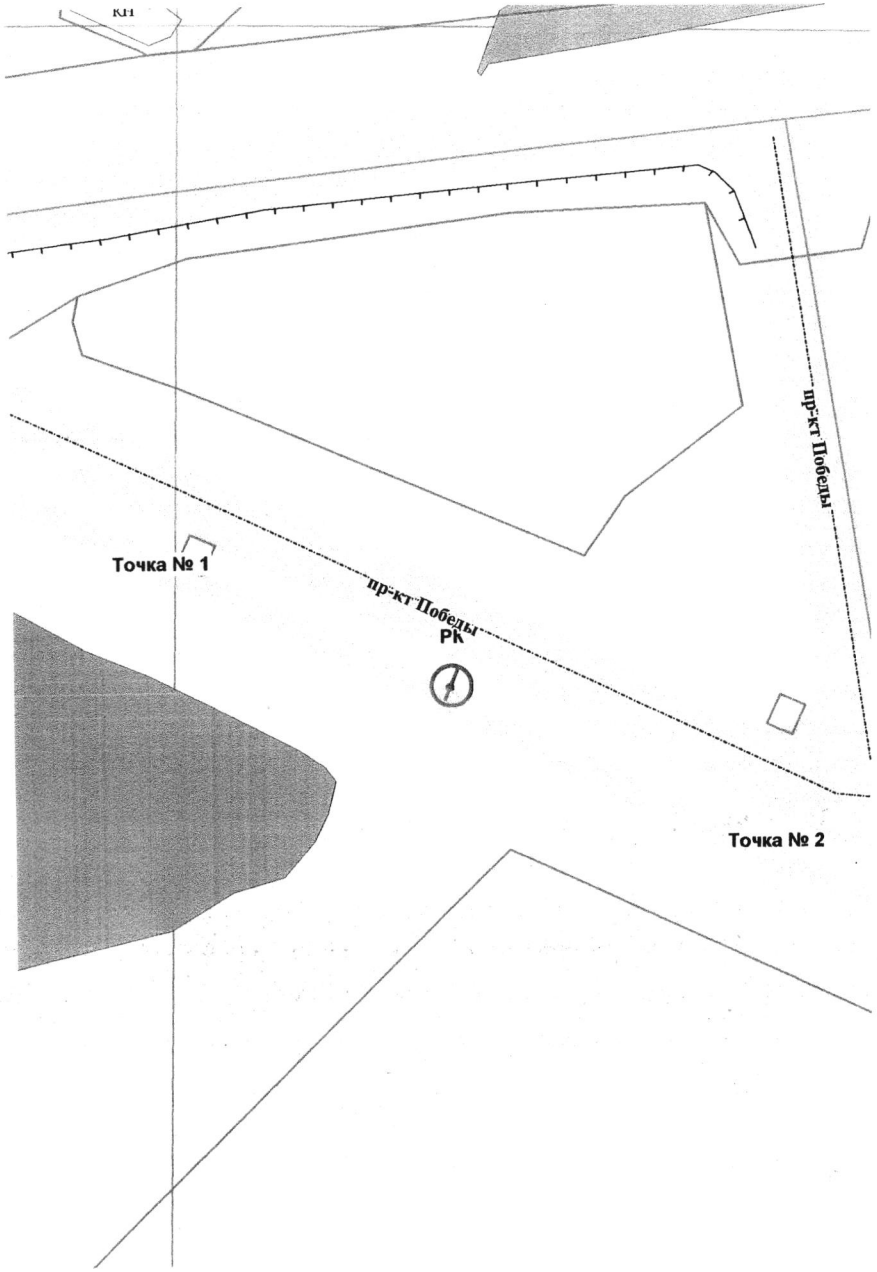

ПОДРОБНАЯ КАРТА № 965
размещения рекламной конструкции
по адресу: г. Пенза, пр.Победы (выезд на трассу Москва-Самара), размером (3,0х6,0)
Призмадинамическая конструкция
Масштаб 1:1000

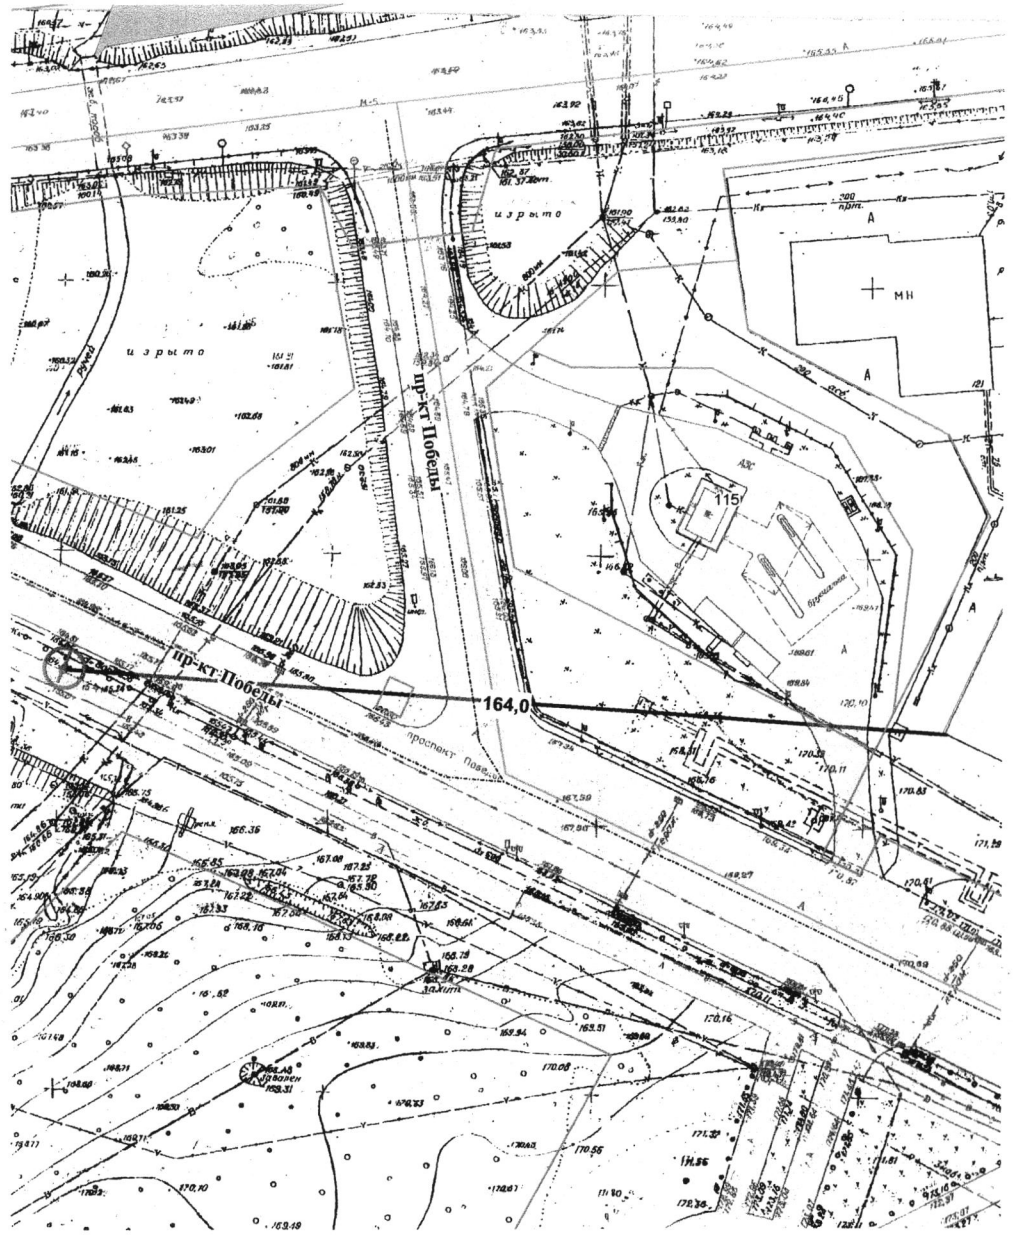


Объект	Исполнитель	Дата	Подпись
г.Пенза, пр.Победы (выезд на трассу Москва-Самара)	Гречишкина Н.Б.	12.02.2018г.	

Приложение № 792 к схеме
размещения рекламных конструкций


ФОТОМАТЕРИАЛ № 966

предполагаемого места расположения рекламной конструкции
по адресу: г. Пенза, проспект Победы, 16
размером 3,0 х 6,0 м
Призмадинамическая конструкция


1.Обзор местности по ходу движения (точка №1)

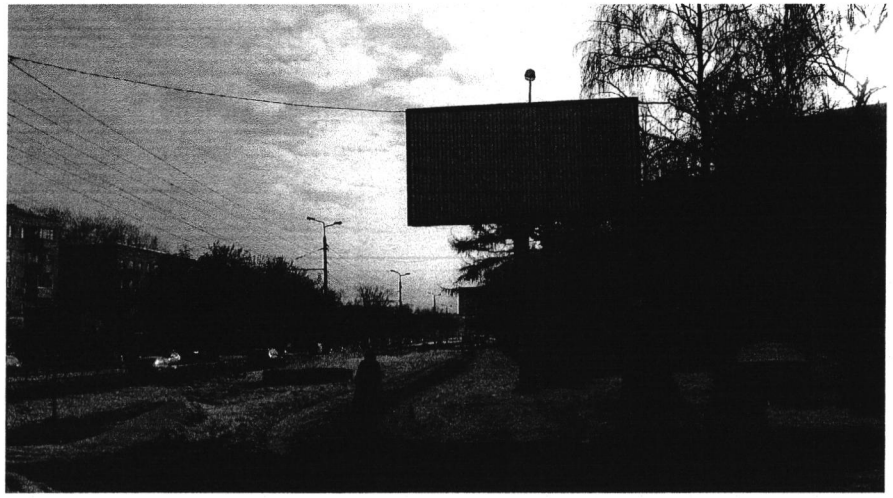


2.Обзор местности против хода движения (точка №2)

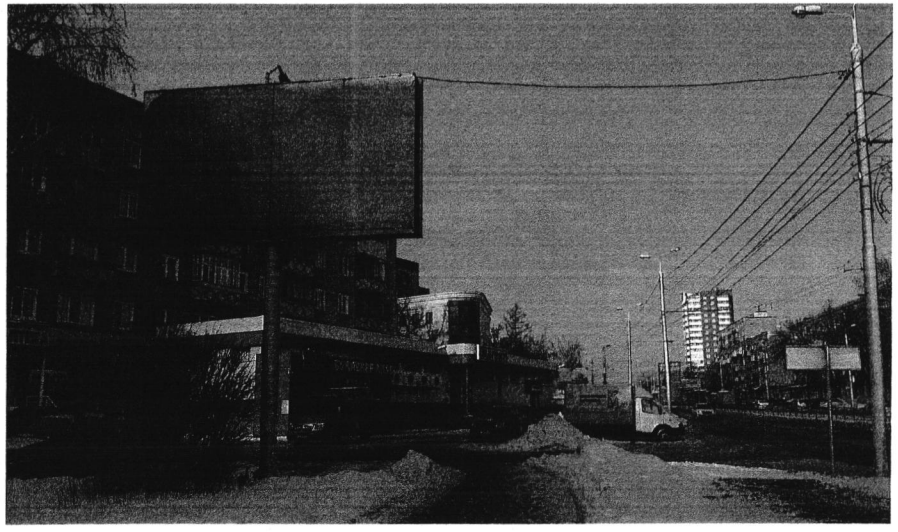

КАРТА-СХЕМА № 966

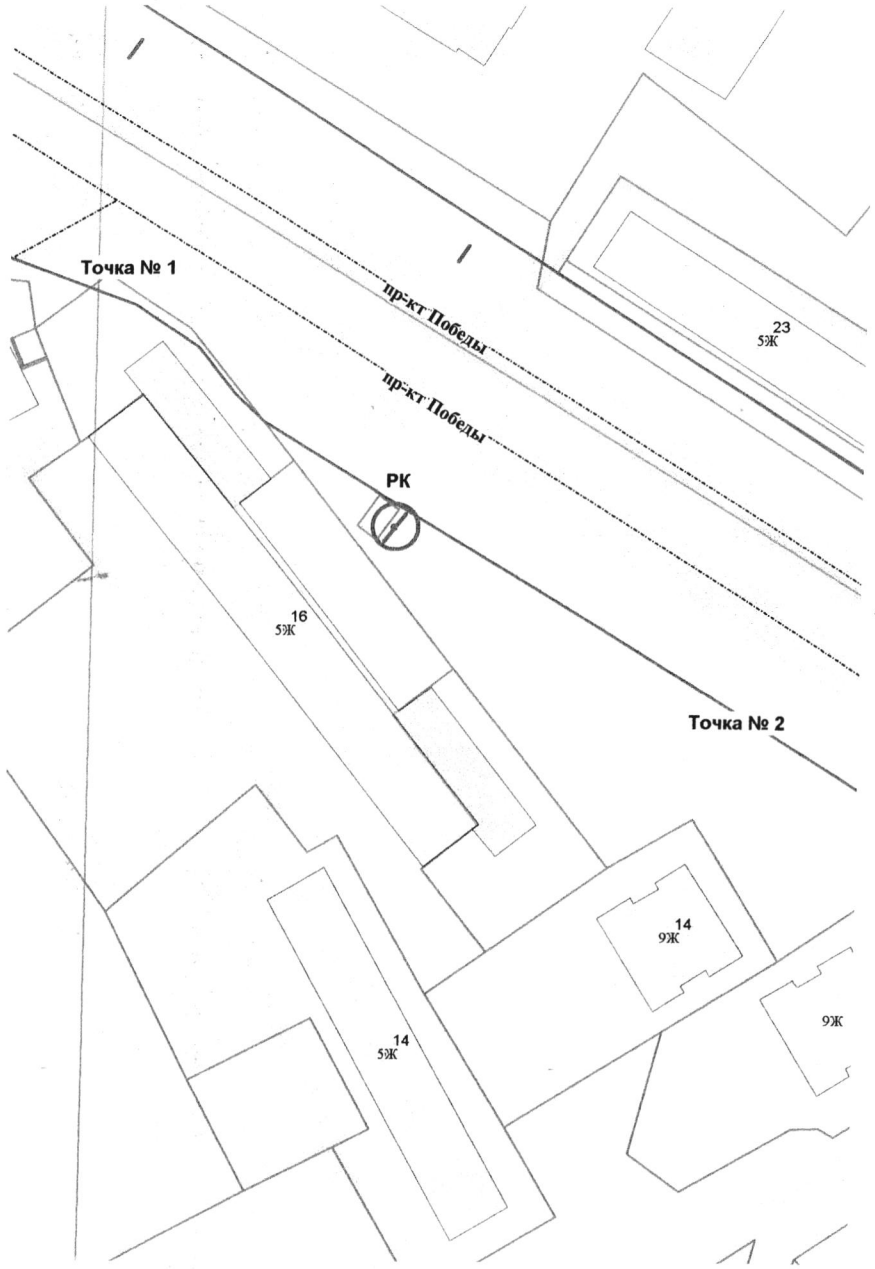


ПОДРОБНАЯ КАРТА № 966
размещения рекламной конструкции
по адресу: г. Пенза, пр Победы,16, размером (3,0х6,0)
Призматическая конструкция
Масштаб 1:500

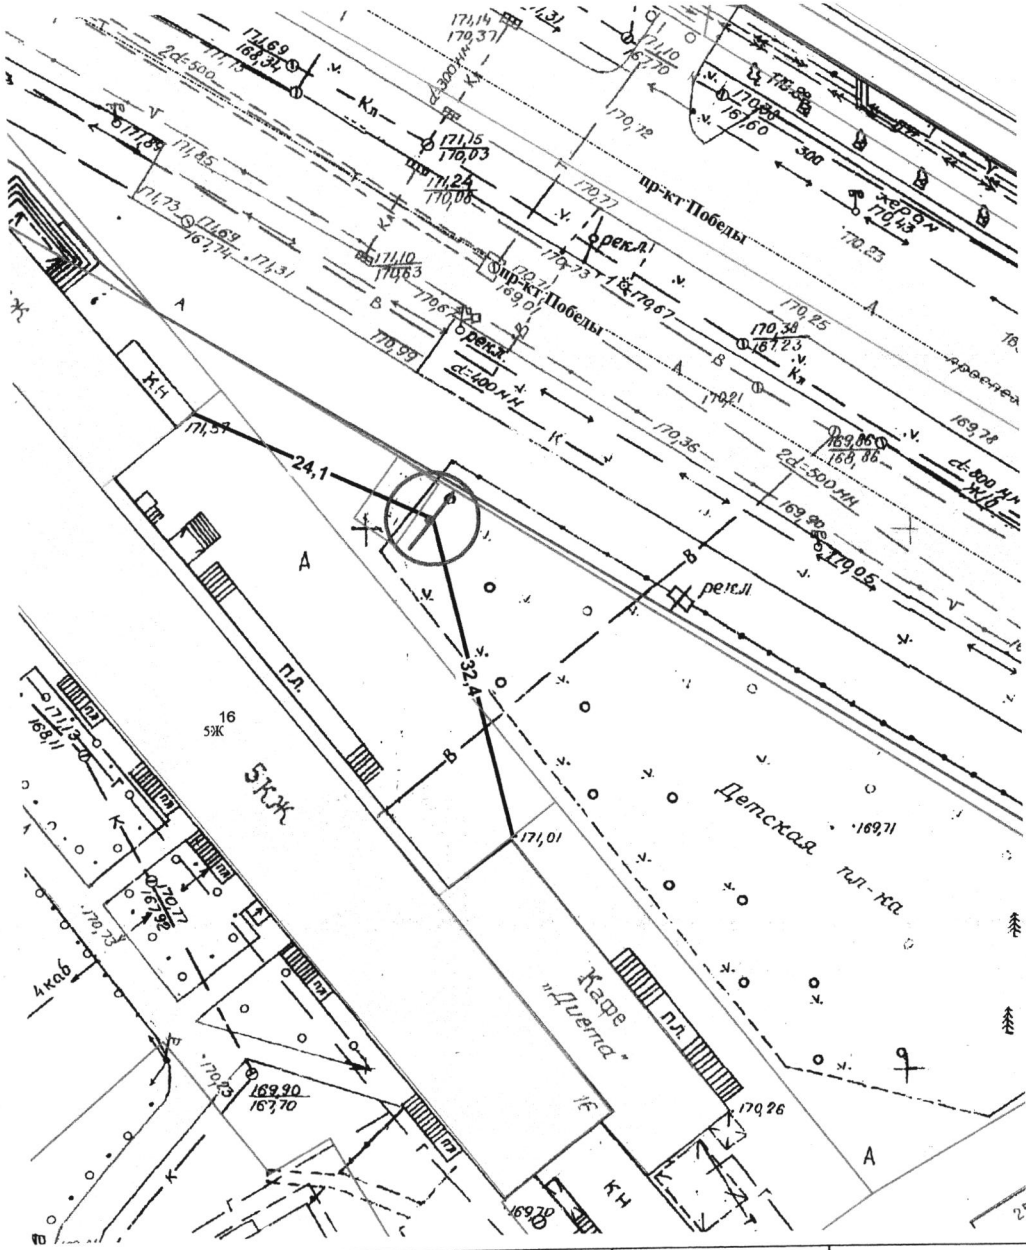

Объект	Исполнитель	Дата	Подпись
г.Пенза, пр.Победы,16	Гречишкина Н.Б.	12.02.2018г.	

ФОТОМАТЕРИАЛ № 967
предполагаемого места расположения рекламной конструкции
по адресу: г. Пенза, проспект Строителей, 54
размером 3,0 х 6,0 м
Щитовая конструкция


1.Обзор местности по ходу движения (точка №1)

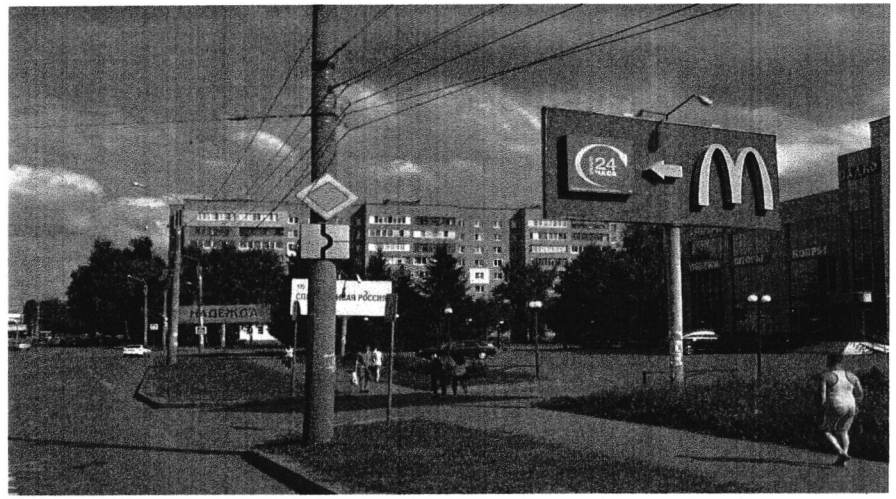


2.Обзор местности против хода движения (точка №2)



КАРТА-СХЕМА № 967

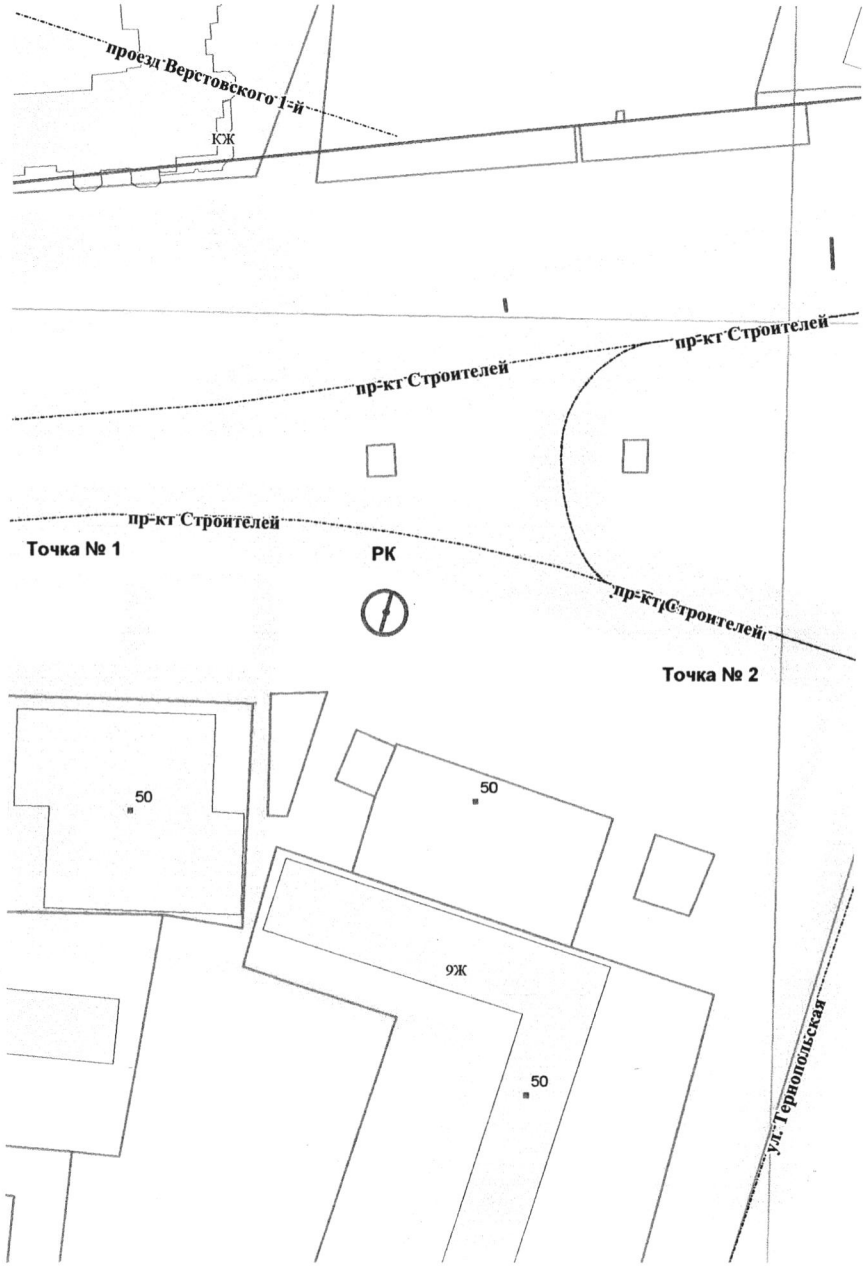

ПОДРОБНАЯ КАРТА № 967
размещения рекламной конструкции
по адресу: г. Пенза, пр.Строителей,54 (3,0х6,0)
Щитовая конструкция
Масштаб 1:500

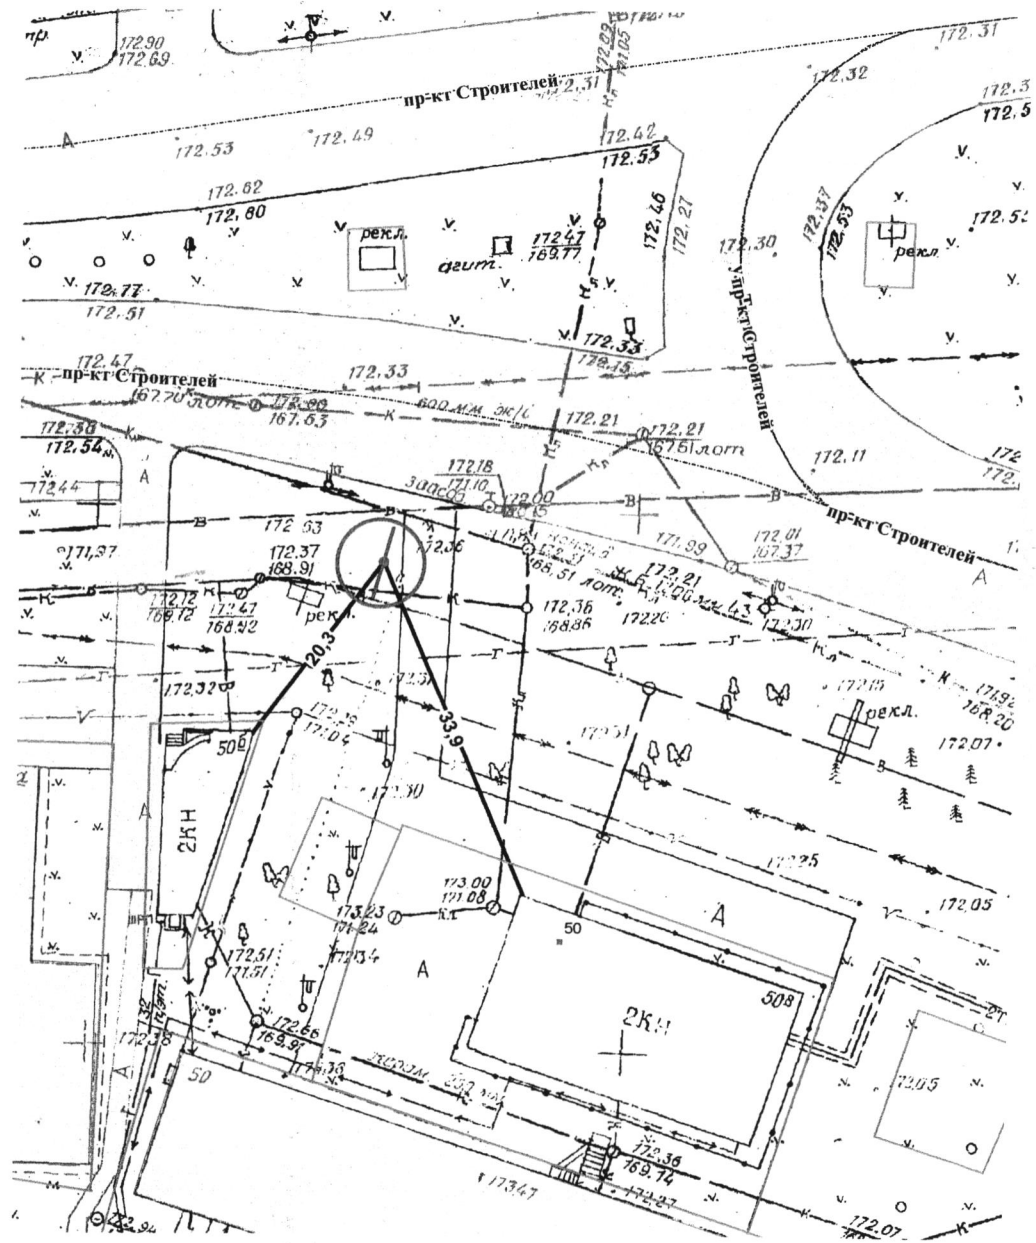


Объект	Исполнитель	Дата	Подпись
г.Пенза, пр.Строителей,54	Гречишкина Н.Б.	12.02.2018г.	

Приложение № 794 к схеме
размещения рекламных конструкций


ФОТОМАТЕРИАЛ № 968

предполагаемого места расположения рекламной конструкции
по адресу: г. Пенза, проспект Строителей, 90
размером 3,0 х 6,0 м
Призмадинамическая конструкция


1.Обзор местности по ходу движения (точка №1)

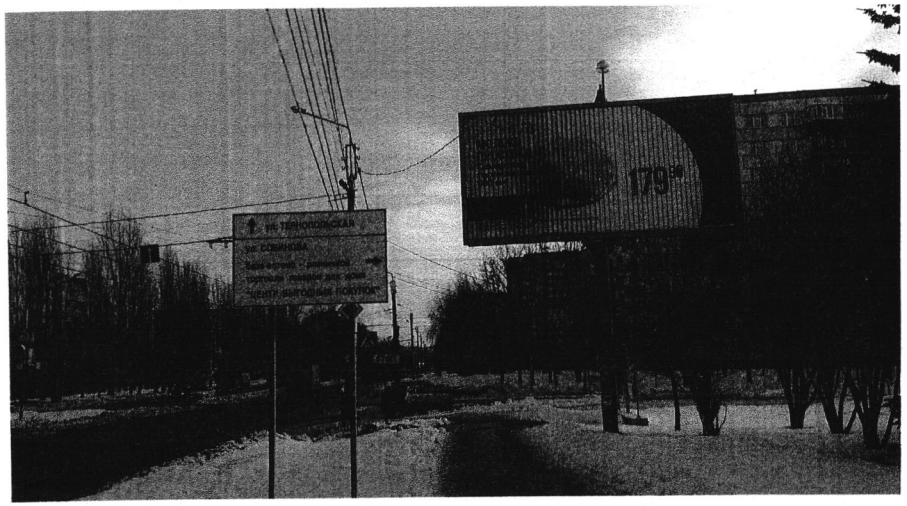


2.Обзор местности против хода движения (точка №2)

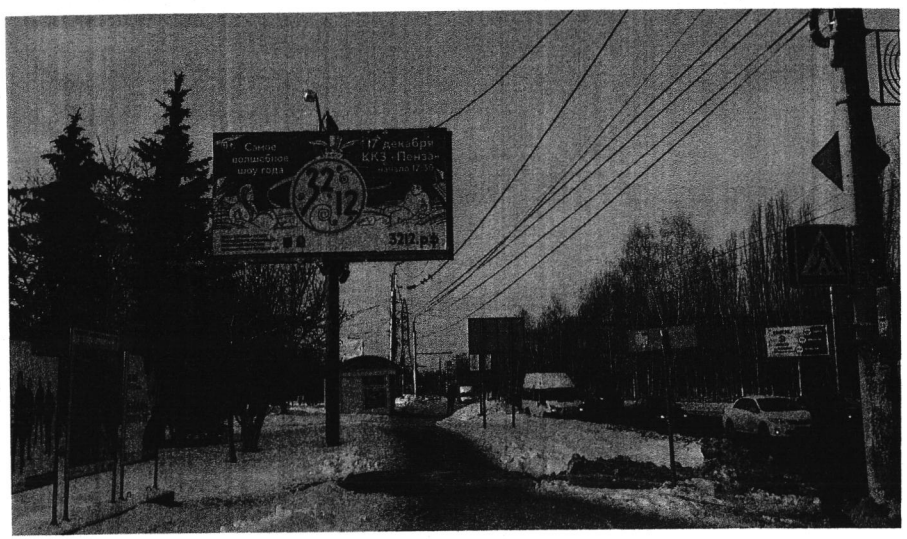


КАРТА-СХЕМА № 968

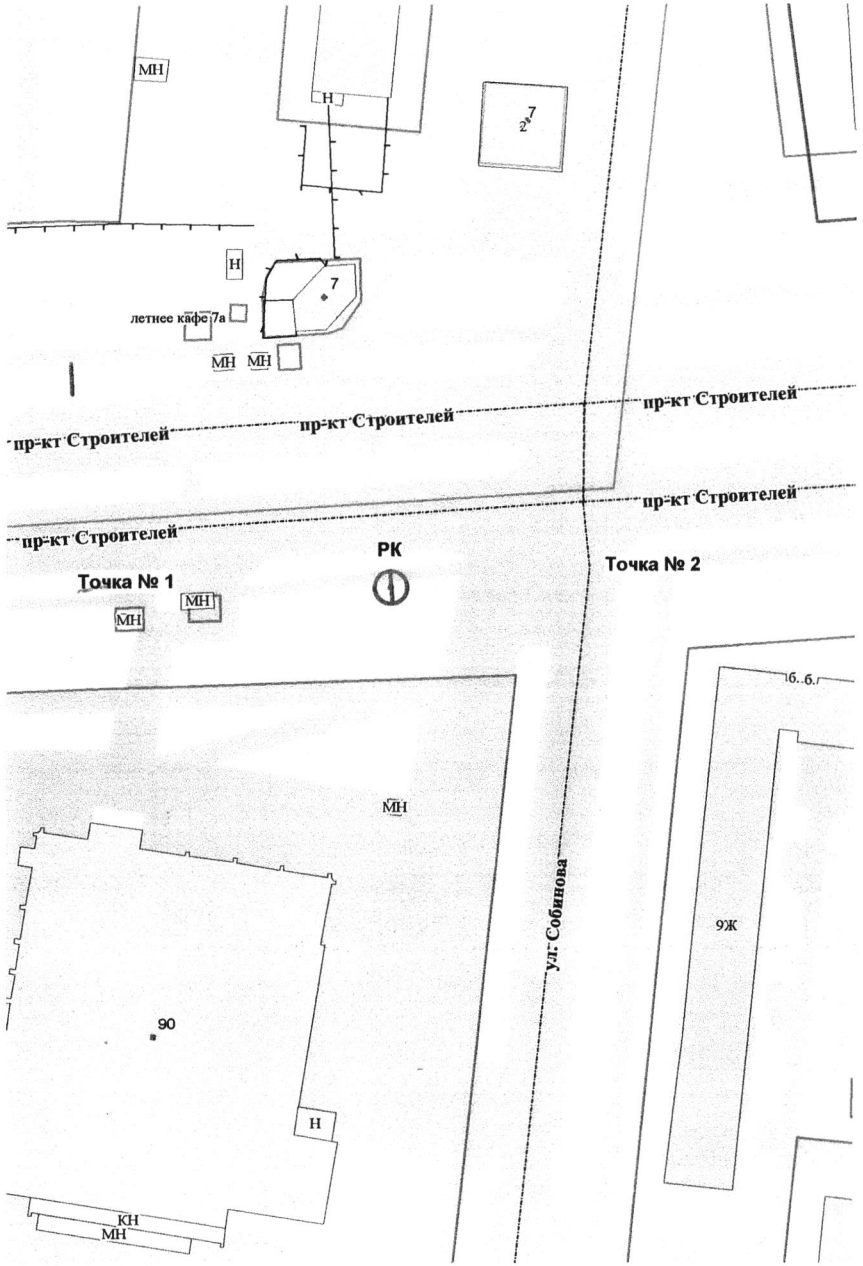


ПОДРОБНАЯ КАРТА № 968
размещения рекламной конструкции
по адресу: г. Пенза, пр.Строителей.90, размером (3,0х6,0)
Призматическая конструкция
Масштаб 1:500

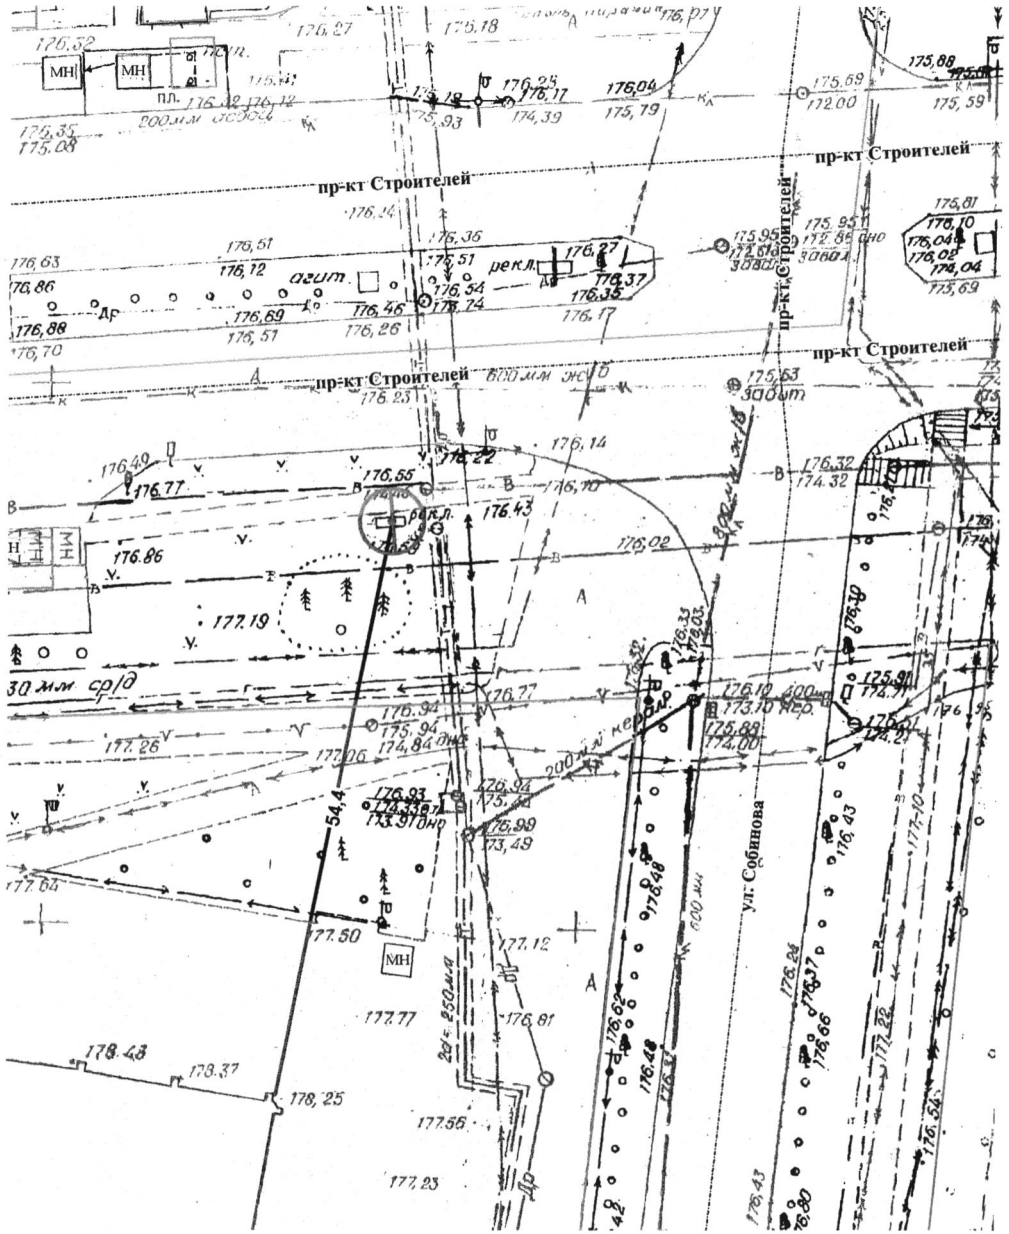
пр-кт Строителей
пр-кт Строителей
пр-кт Строителей
пр-кт Строителей
ул. Собинова
МН
МН
МН
агит.
рекл.
ДР
ДР
ДР

КАРТА-СХЕМА № 969

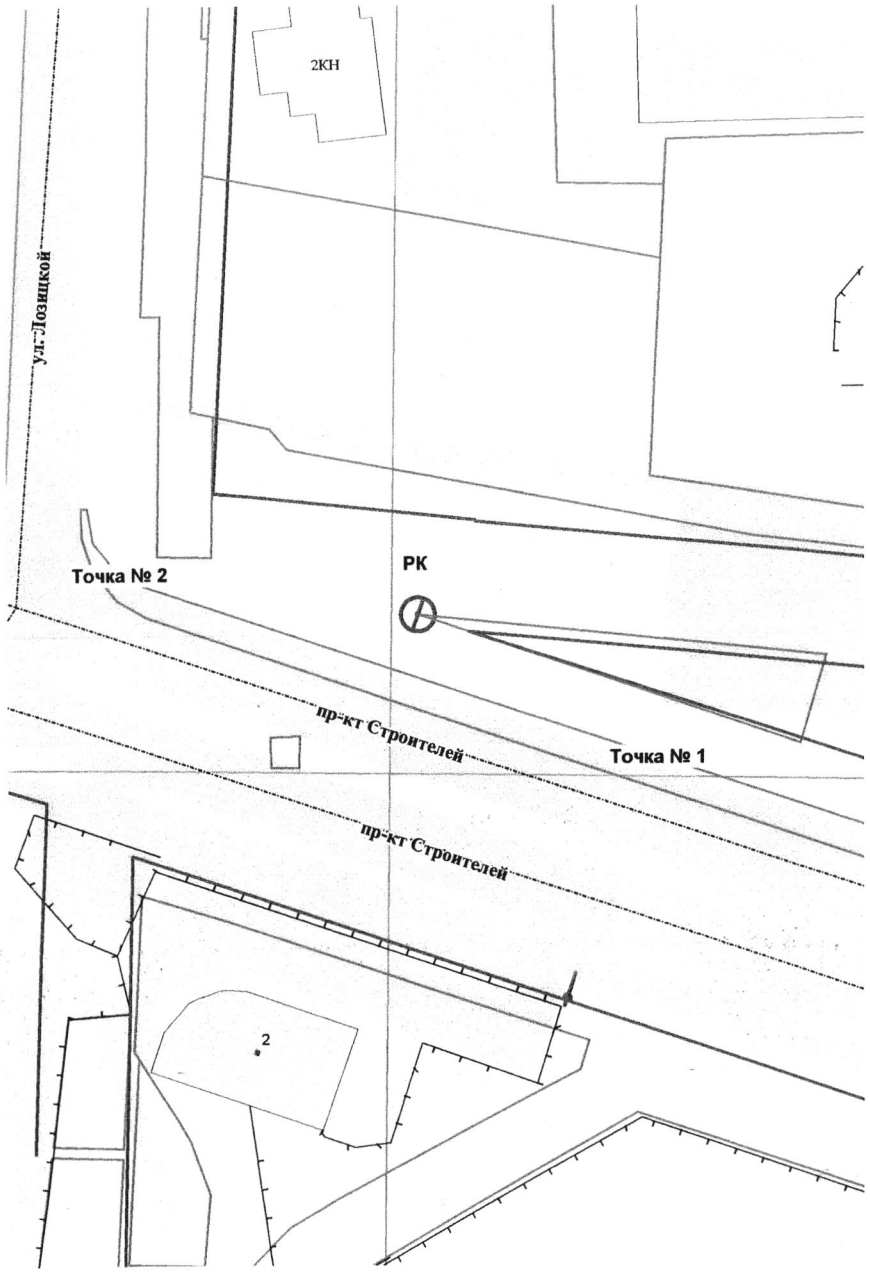

ПОДРОБНАЯ КАРТА № 969
размещения рекламной конструкции
по адресу: г. Пенза, пр.Строителей,1г (1), размером (3,0х6,0)
Щитовая конструкция
Масштаб 1:500

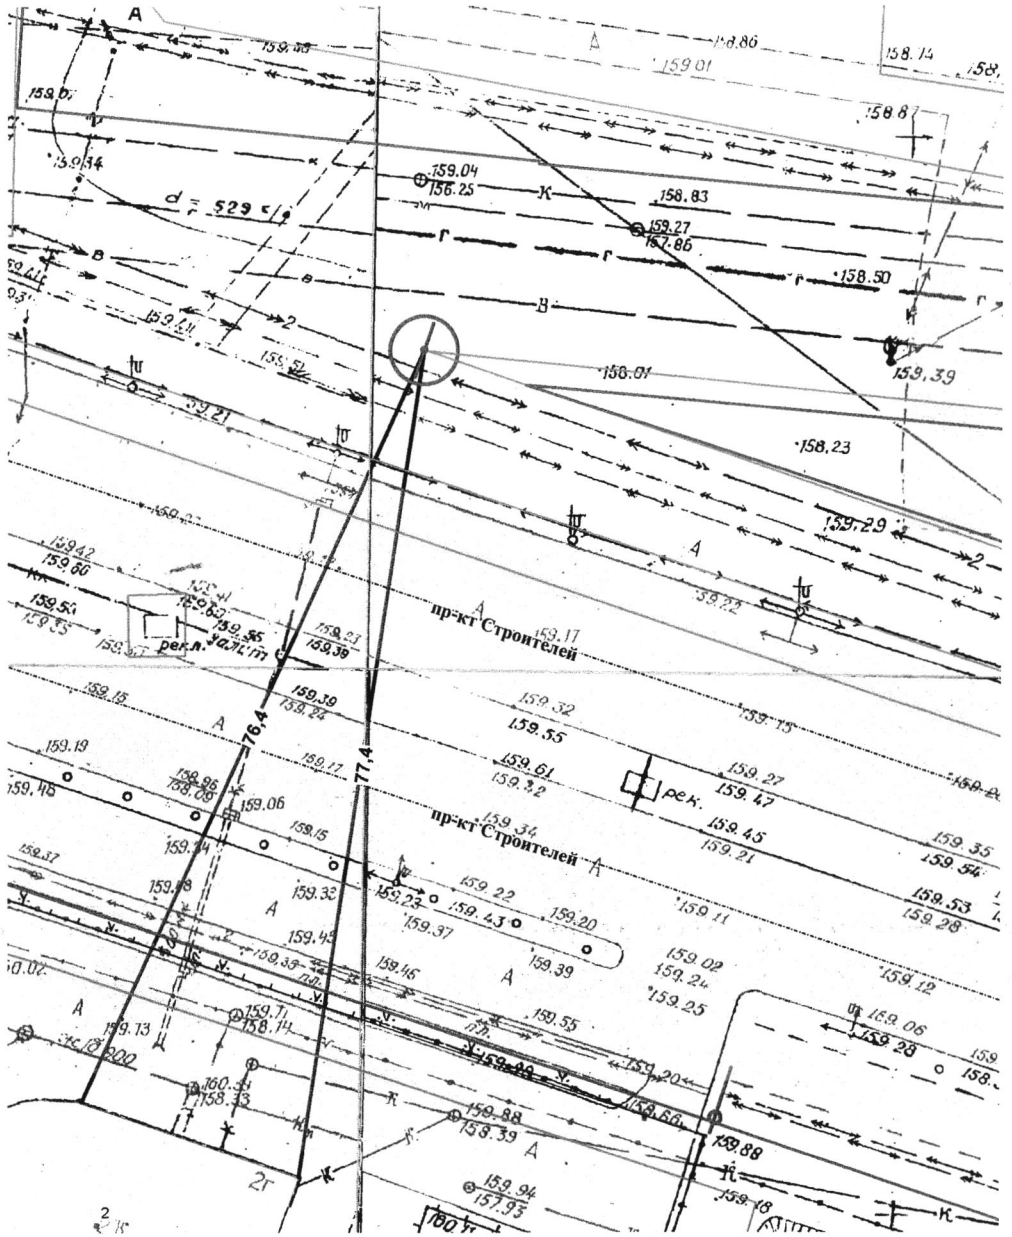

Объект	Исполнитель	Дата	Подпись
г.Пенза, пр.Строителей, 1г (1)	Гречишкина Н.Б.	12.02.2018г.	

Приложение № 796 к схеме
размещения рекламных конструкций


ФОТОМАТЕРИАЛ 970

предполагаемого места расположения рекламной конструкции
по адресу: г. Пенза, ул. Перспективная, 1
размером 3,0 х 6,0 м
Щитовая конструкция

1.Обзор местности по ходу движения (точка №1)




2.Обзор местности против хода движения (точка №2)

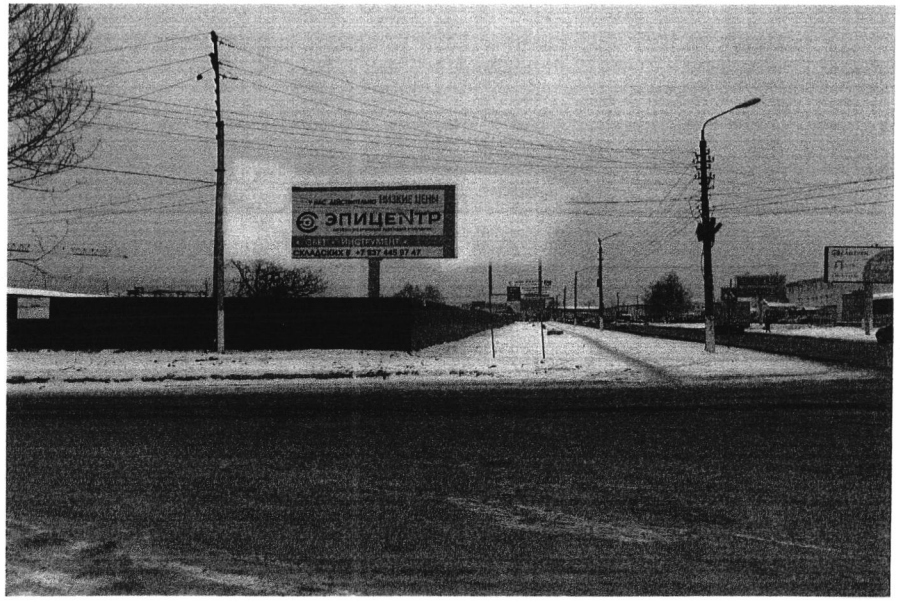


КАРТА-СХЕМА № 970

Муниципальное унитарное предприятие
"ОГСАГиТИ"
440008, г.Пенза, ул.Пушкина,2
ИНН 5836013763

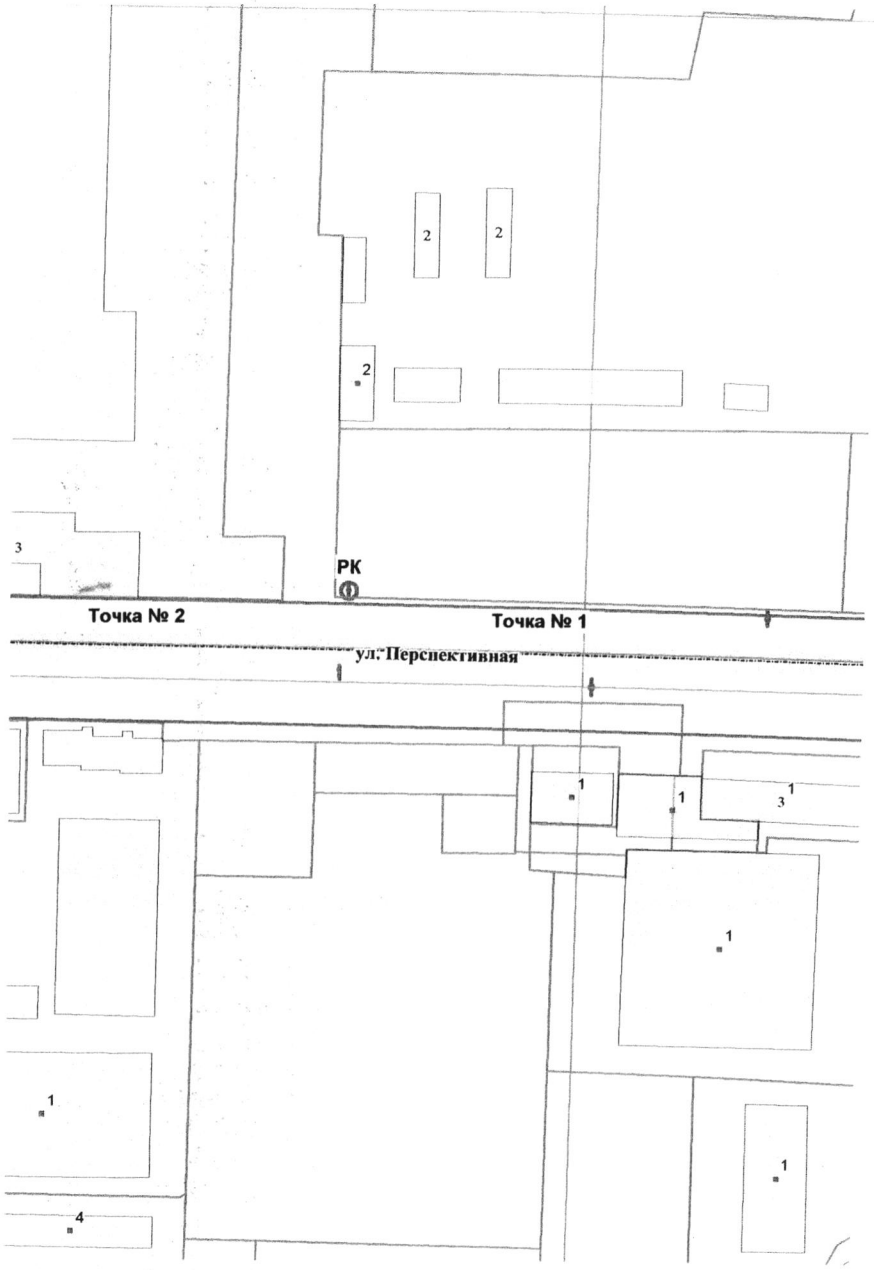

ПОДРОБНАЯ КАРТА № 370
размещения рекламной конструкции
по адресу: г. Пенза, ул.Перспективная, 1, размером (3,0х6,0)
Щитовая конструкция
Масштаб 1:500


Муниципальное унитарное предприятие
"ОГСАГиТИ"
440008, г.Пенза, ул.Пушкина,2
ИНН 5836013763

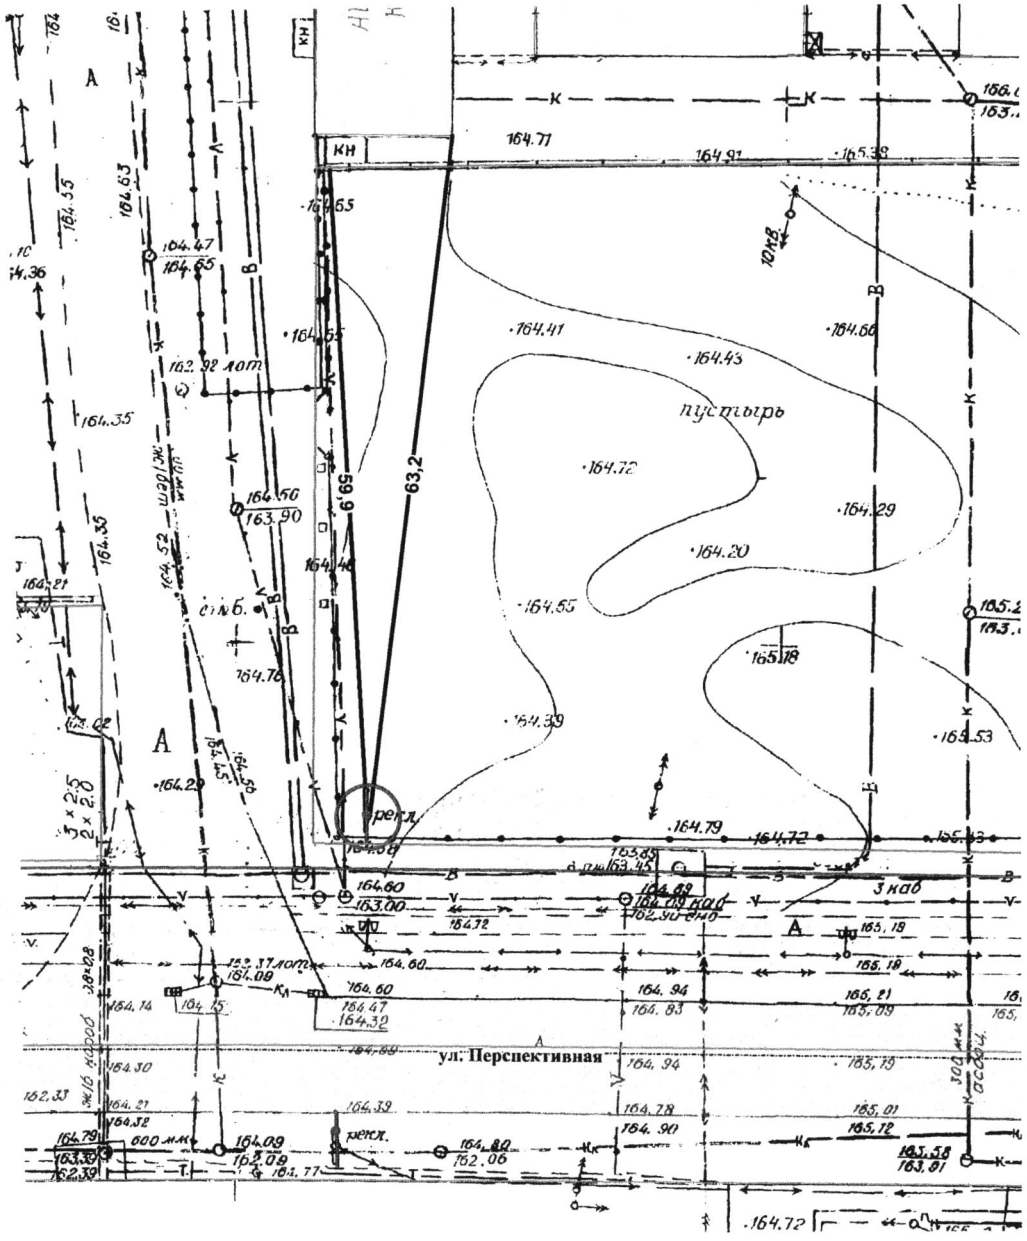


Объект	Исполнитель	Дата	Подпись
г.Пенза, ул.Перспективная, 1	Гречишкина Н.Б.	06.12.2017г.	

ФОТОМАТЕРИАЛ № 371
предполагаемого места расположения рекламной конструкции
по адресу: г. Пенза, ул. Рябова 10
размером 3,0 х 6,0 м
Щитовая конструкция


1.Обзор местности по ходу движения (точка №1)

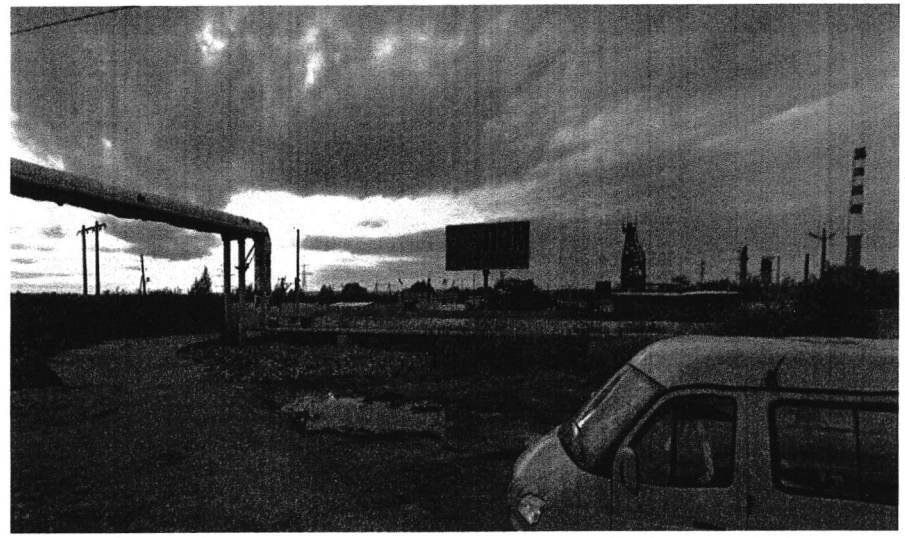


2.Обзор местности против хода движения (точка №2)

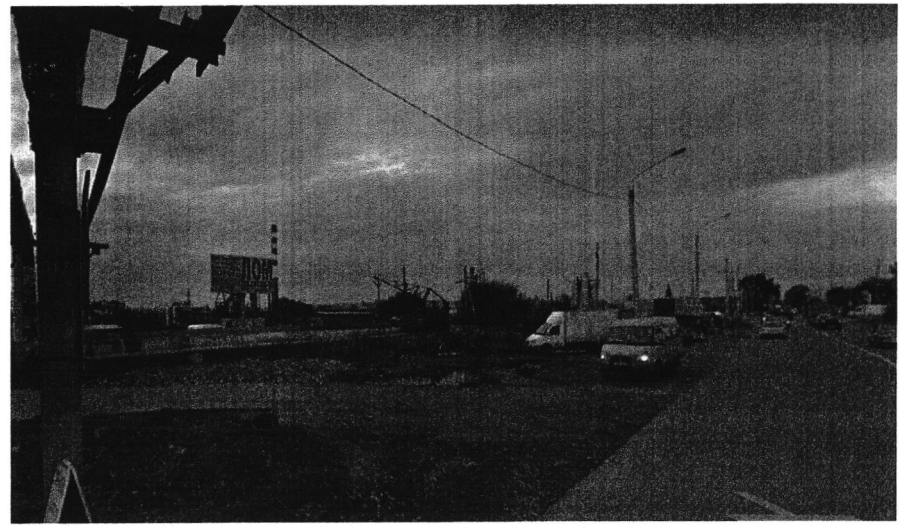

КАРТА-СХЕМА № 971

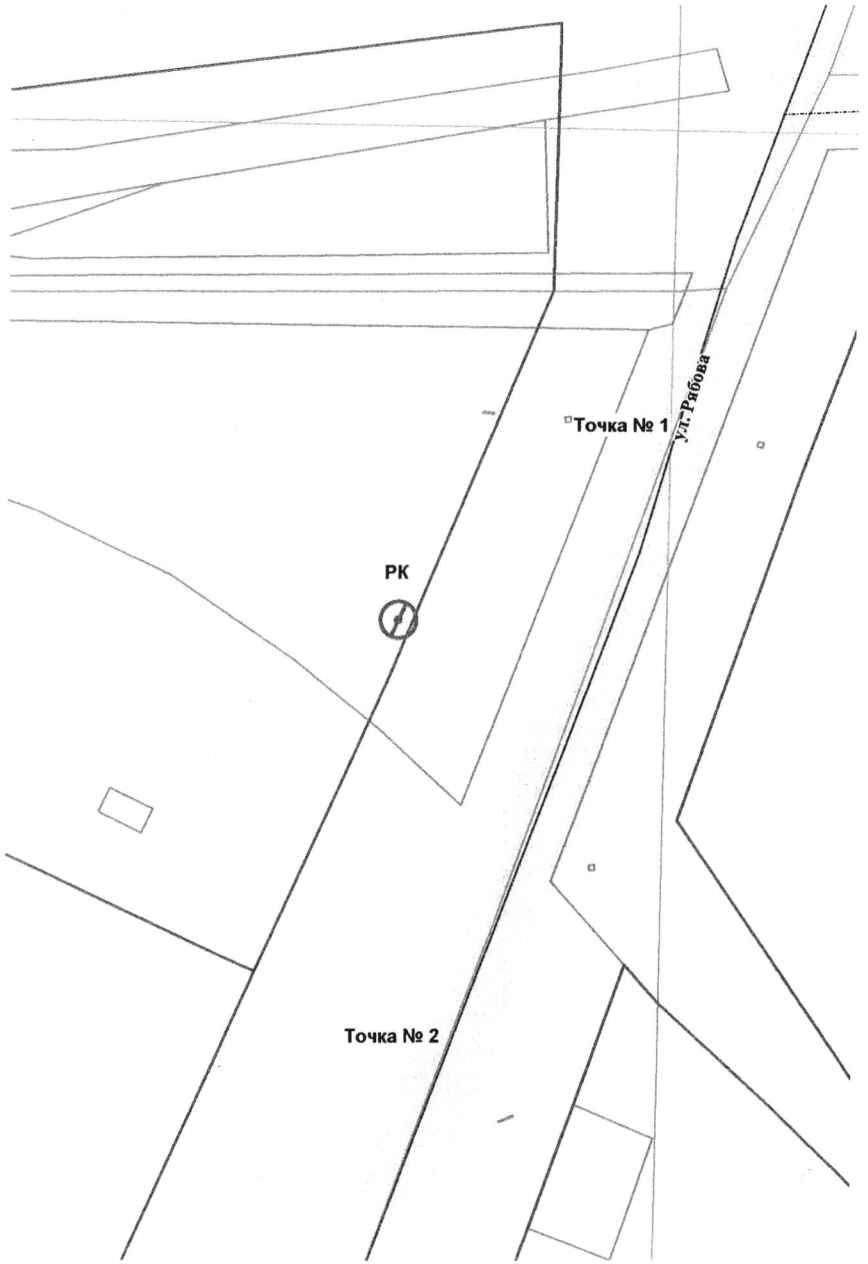

ПОДРОБНАЯ КАРТА № 971
размещения рекламной конструкции
по адресу: г. Пенза, ул.Рябова,10, размером (3,0х6,0)
Щитовая конструкция
Масштаб 1:500

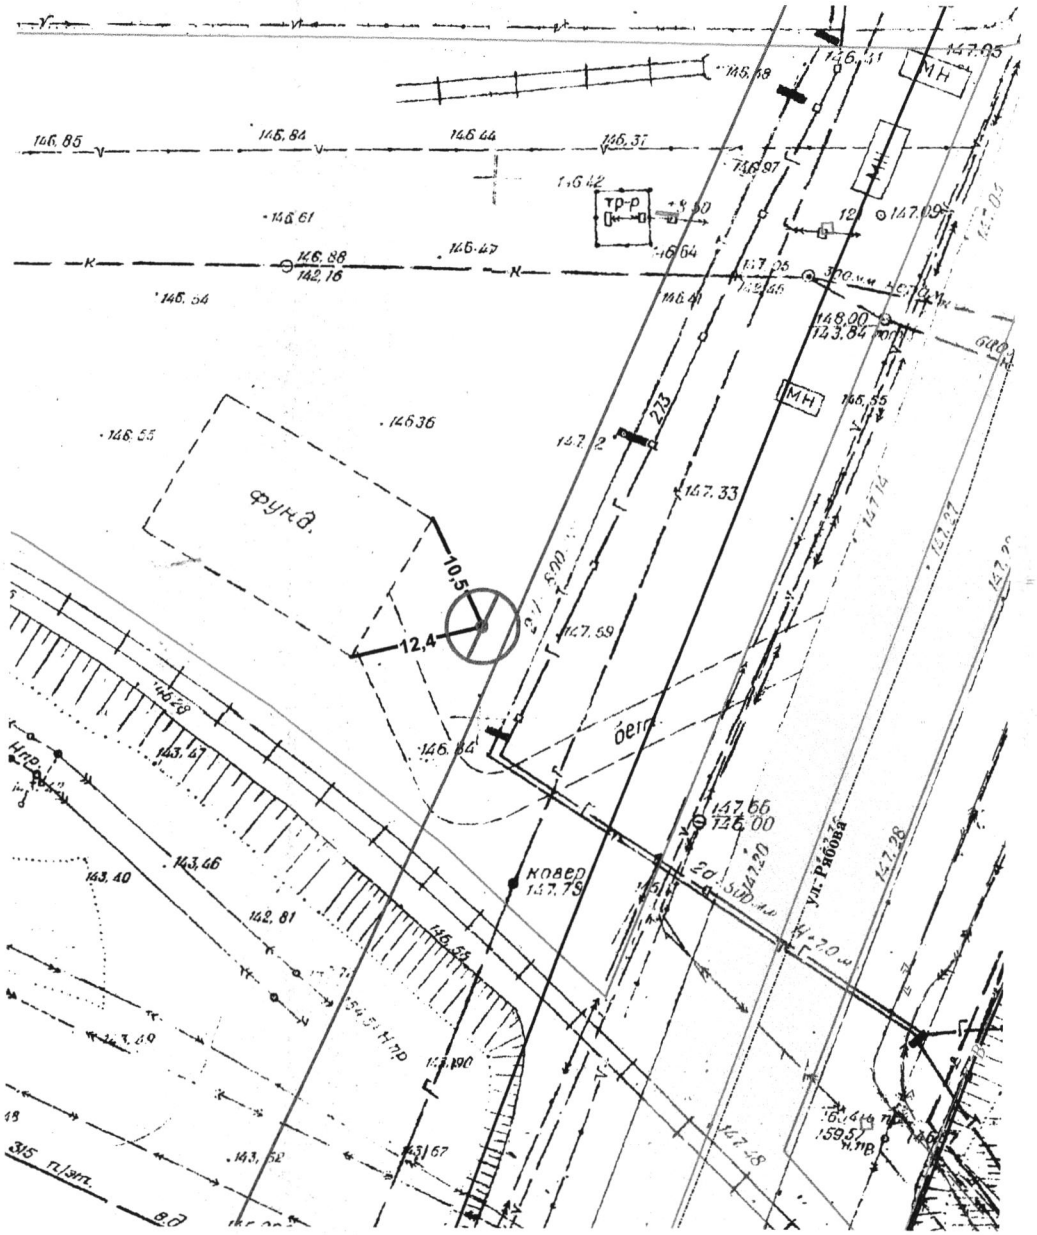


Объект	Исполнитель	Дата	Подпись
г.Пенза, ул.Рябова,10	Гречишкина Н.Б.	12.02.2018г.	

Приложение № 798 к схеме
размещения рекламных конструкций


ФОТОМАТЕРИАЛ № 972

предполагаемого места расположения рекламной конструкции
по адресу: г. Пенза, ул. Калинина, 1
размером (3,0 х 6,0) х 2 м
Щитовая конструкция


1.Обзор местности по ходу движения (точка №1)

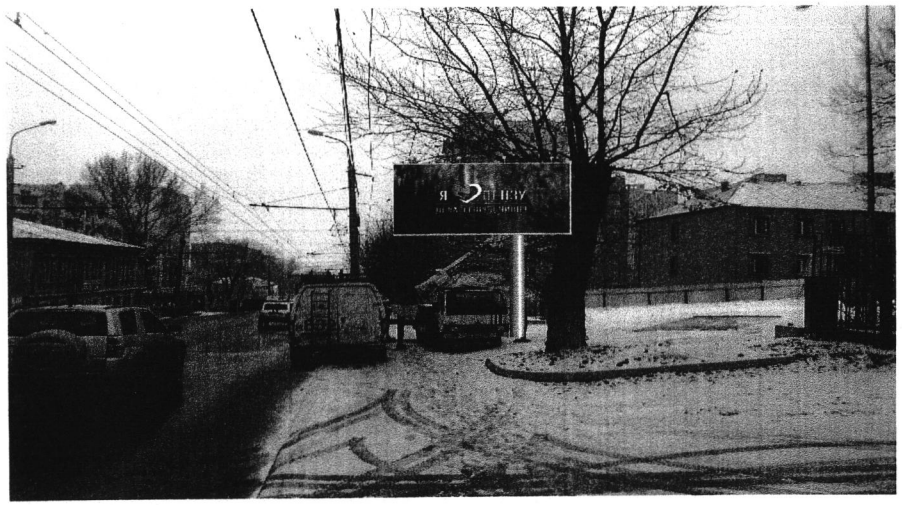


2.Обзор местности против хода движения (точка №2)

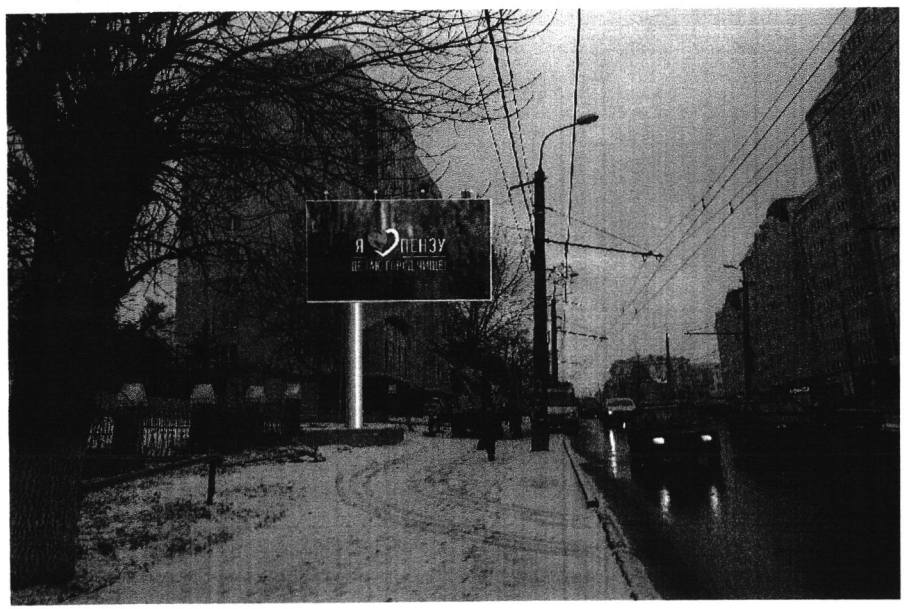

КАРТА-СХЕМА № 972

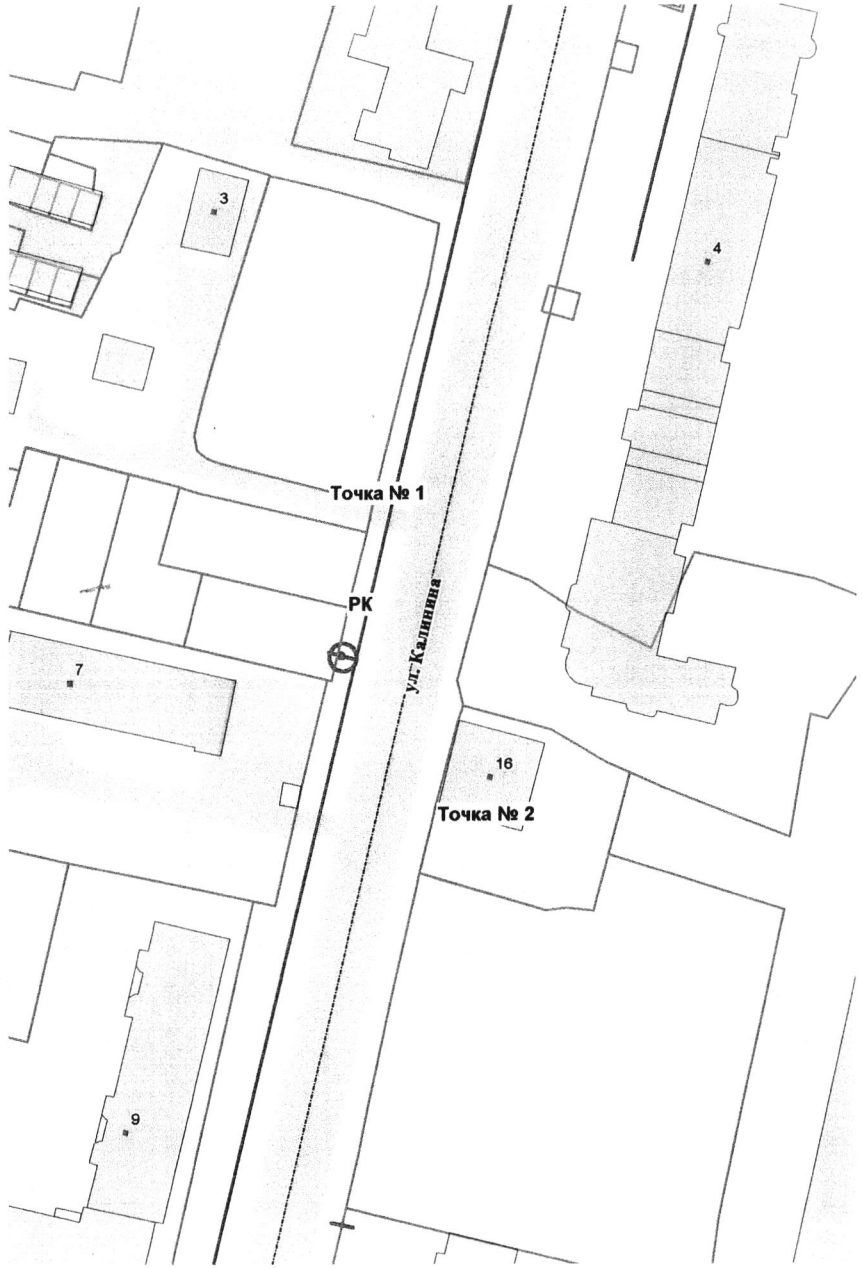

ПОДРОБНАЯ КАРТА № 972
размещения рекламной конструкции
по адресу: г. Пенза, ул.Калинина, 1, размером (3х6)х2
Щитовая конструкция
масштаб 1:500

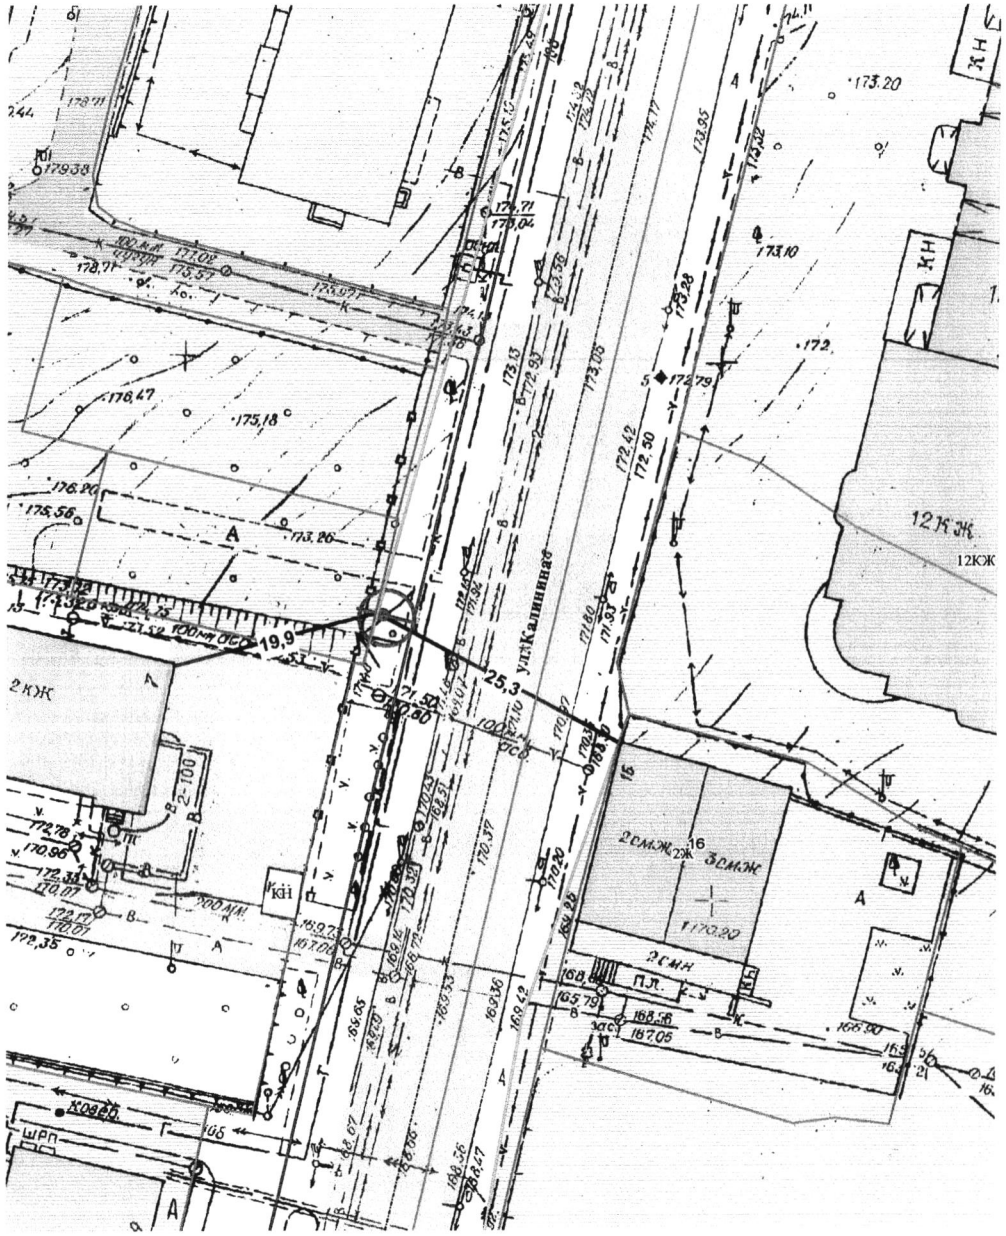


Объект	Исполнитель	Дата	Подпись
г.Пенза, ул.Калинина, 1	Гречишкина Н.Б.	08.11.2016г.	

ФОТОМАТЕРИАЛ № 973
Предполагаемого места расположения рекламной конструкции
по адресу: г. Пенза, улица Захарова (поворот на «Автокомбинат»)
размером 4,5 х 1,8 м
стела


1 Обзор местности по ходу движения (точка №1)



2. Обзор местности по ходу движения (точка №2)

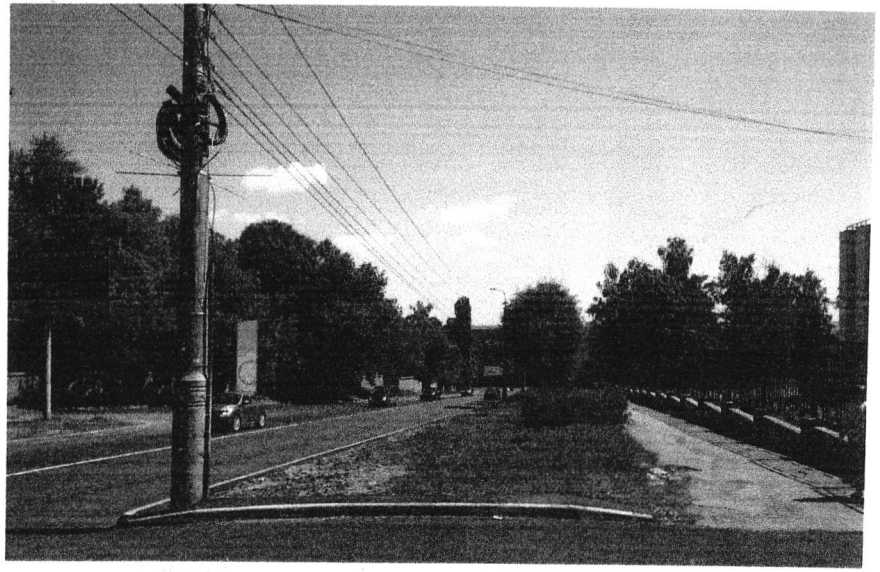


Карта схема № 373

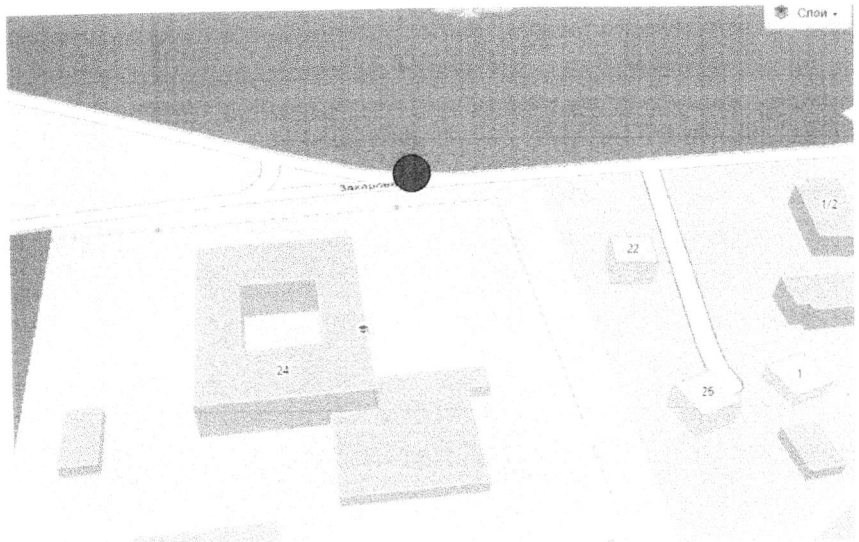

ПОДРОБНАЯ КАРТА № 373
размещения рекламной конструкции
по адресу: г. Пенза, улица Захарова (поворот на «Автокомбинат»)
размером 4,5 х 1,8 м
стела

Масштаб 1 :500

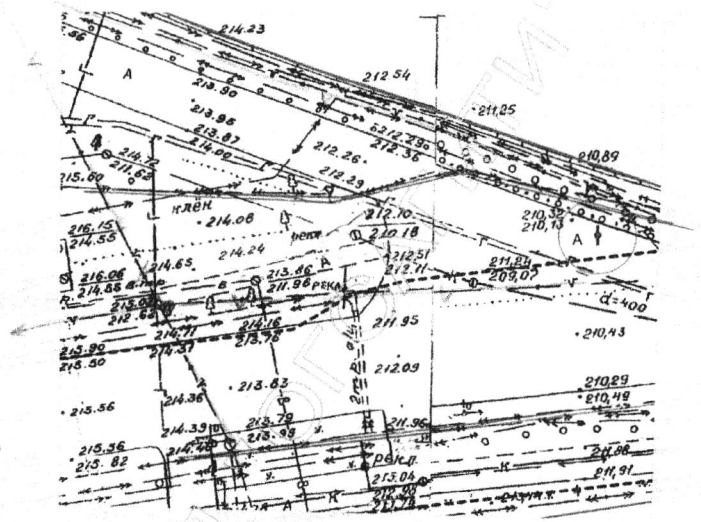

22.02.18

Достоверность топосъемки, в указанных границах, подтвержден

	Ф.И.О.	Подпись	Дата
Подготовил:	Беспалов А.Н.		22.02.18
Исполнил:	Шумская Н.Ф.		22.02.18
Проверил:	Акстына Т.С.		22.02.18
Проверил:	Моховикова Н.Н.		22.02.18
Проверил:	Москаленко Н.Г.		22.02.18

Заказчик: ИП Юрин В.В.

Пензенская область, Пенза город, ул.Захарова

МУП "ОГСАГиТИ" г.Пенза

Заявка: №188 от 14.02.2018

Масштаб: 1:500

Планшет	Время	Дата
		22.02.2018

МУП "Объединенная Городская Служба Архитектуры, Градостроительства и Технической Инвентаризации"

ФОТОМАТЕРИАЛ № 374

Предполагаемого места расположения рекламной конструкции
по адресу: г. Пенза, улица 8 Марта (поворот на ул. Фурманова)
размером 1,2 х 6 м
(слева)


1 Обзор местности по ходу движения (точка №1)



2. Обзор местности по ходу движения (точка №2)




Карта схема № 374

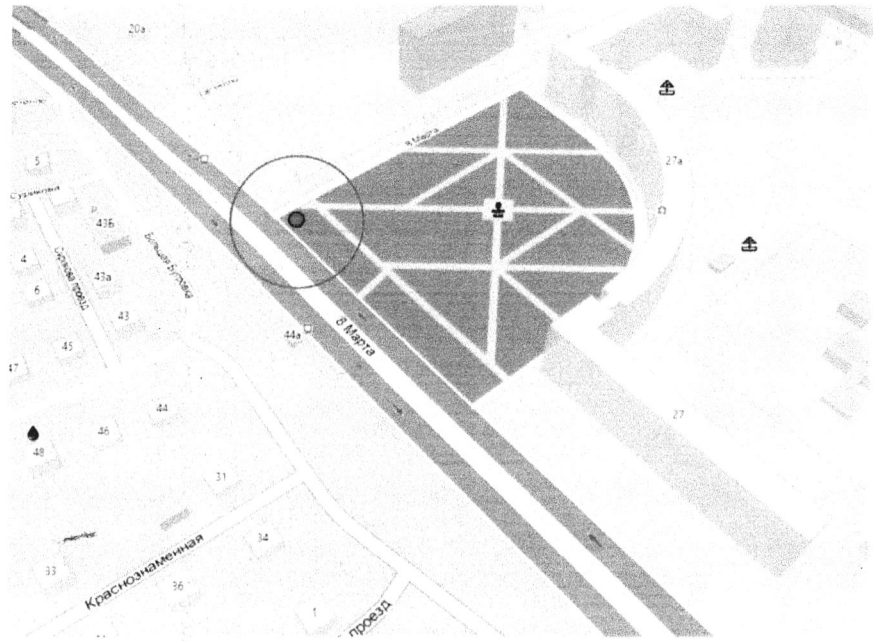

Стела 1,2×6
г.Пенза, ул. 8 Марта (поворот на ул. Фурманова)


ПОДРОБНАЯ КАРТА № 974

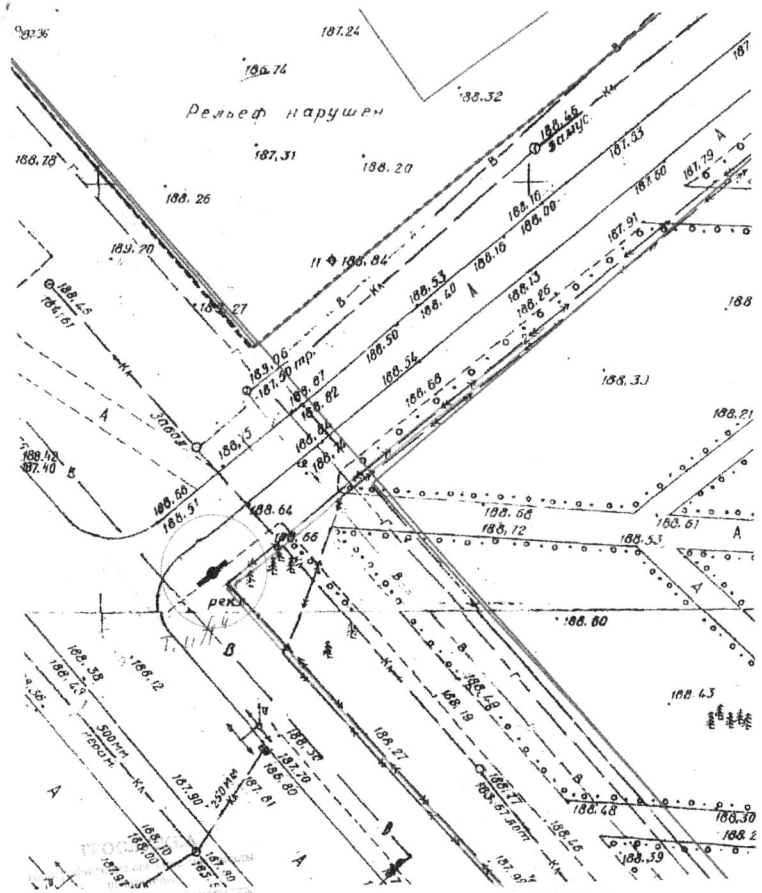
Рельеф нарушен
187.24
188.74
188.32
188.78
187.31
188.20
188.26
189.20
187.33
187.79
187.60
187.91
188.84
188.53
188.20
188.15
188.13
188.86
188.50
188.54
188.66
188.27
188.61
188.45
188.40
188.64
188.66
188.68
188.12
188.53
188.61
188.60
188.38
188.43
188.27
188.48
188.39
188.30
188.21
188.33
188.88
188.51
188.55
188.58
188.19
188.49
188.77
188.46
187.90
187.61
187.80
188.10
187.97
187.40
188.60
188.51
188.64
188.66
188.12
188.53
188.61
188.60
188.43
188.27
188.48
188.30
188.39
188.33
188.88
188.21
188.2
187.97


2.Обзор местности против хода движения (точка №2) 975



КАРТА-СХЕМА № 975

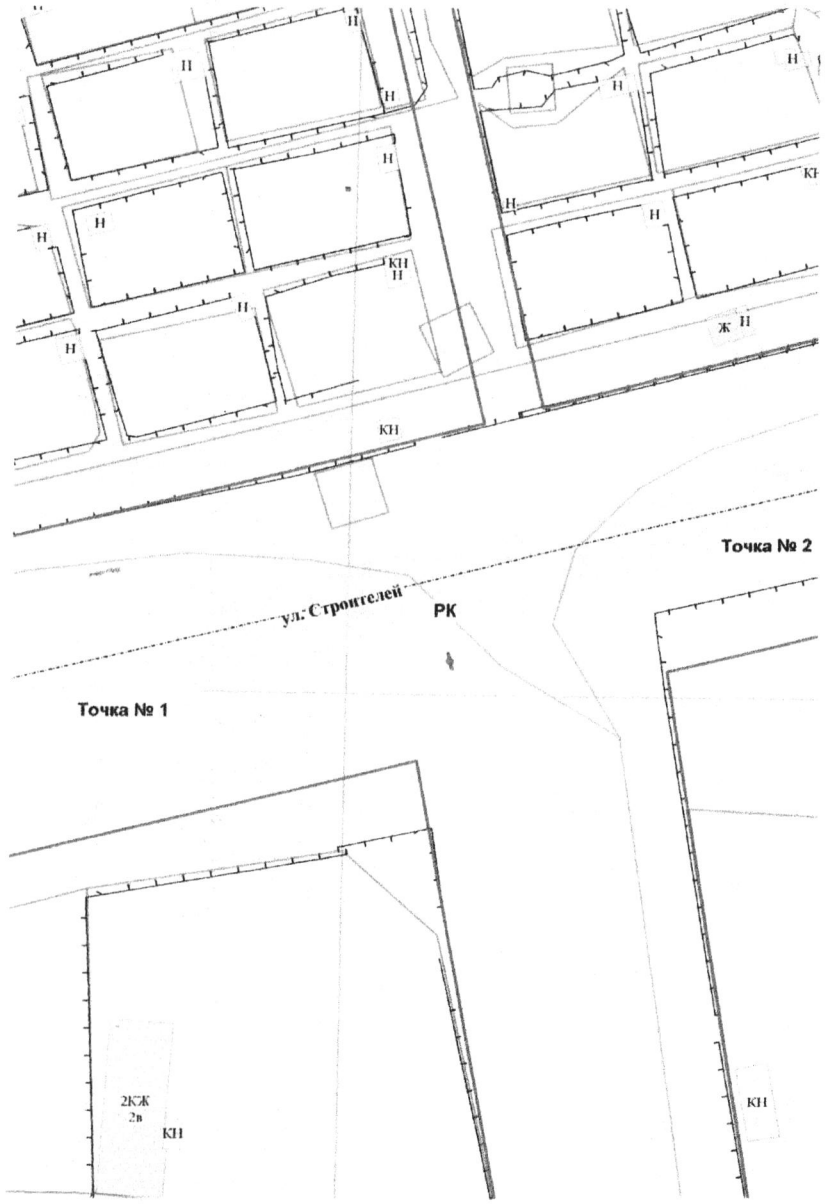

ПОДРОБНАЯ КАРТА № 975
размещения рекламной конструкции
по адресу: г. Пенза, ул.Строителей,2а, размером (4,8 х 1,185 х 0,25)
Стела
Масштаб 1:500

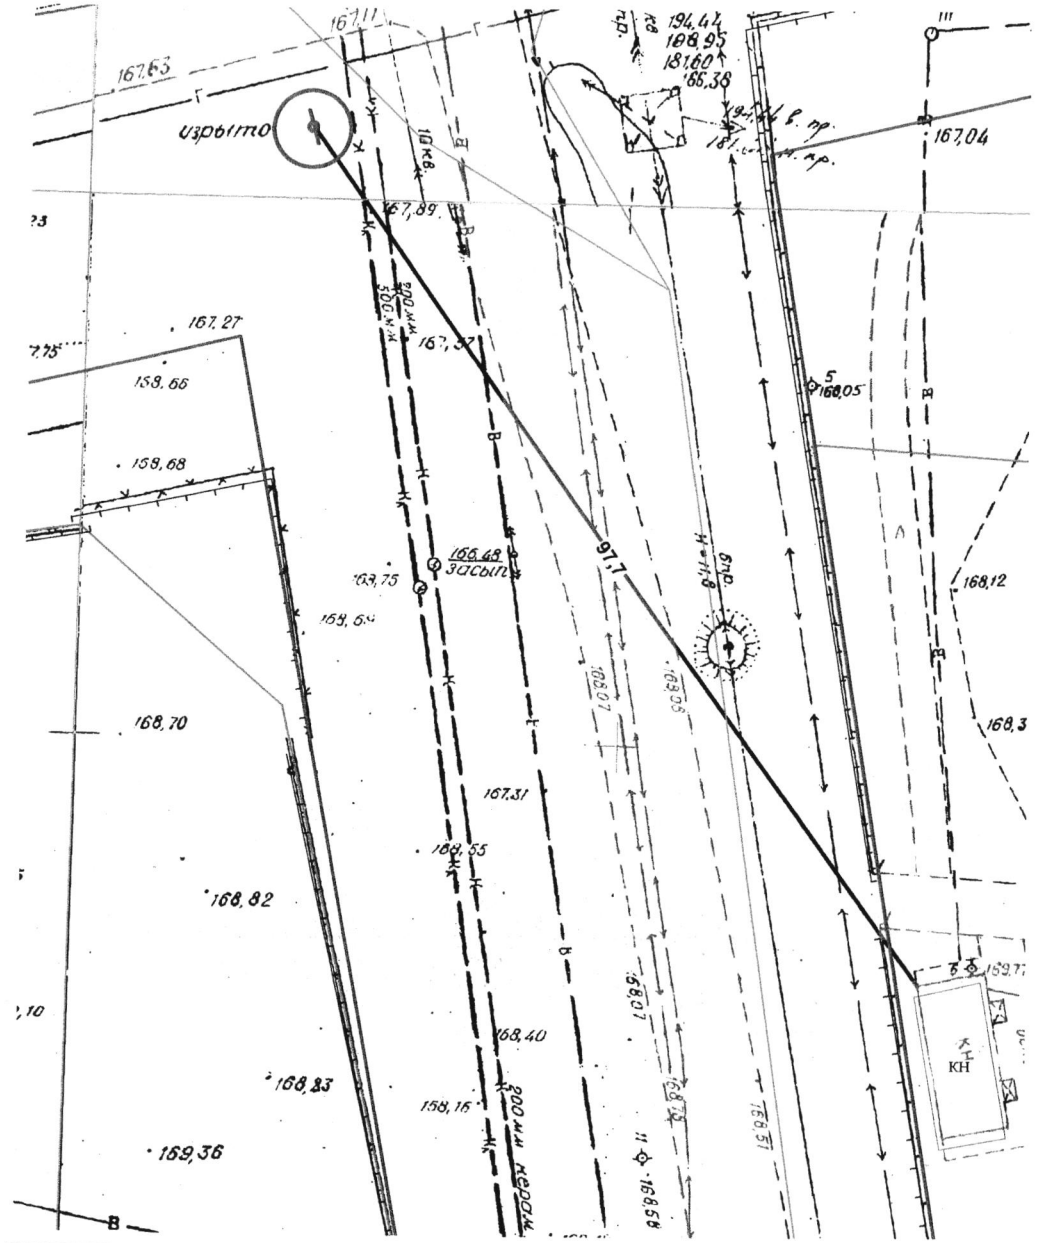

Объект	Исполнитель	Дата	Подпись
г.Пенза, ул.Строителей,2а	Гречишкина Н.Б.	23.05.2018г.	

ФОТОМАТЕРИАЛ №943
Предполагаемого места расположения рекламной конструкции
по адресу: г. Пенза, улица Суворова,144 А (1)
размером 3 х 2,65 м
стела

1 Обзор местности по ходу движения (точка №1)




2. Обзор местности по ходу движения (точка №2)



Карта схема №943



ПОДРОБНАЯ КАРТА №943
размещения рекламной конструкции
по адресу: г. Пенза, улица Суворова,144 А (1)
размером 3.0х2,65м
стелла
Масштаб 1 :500

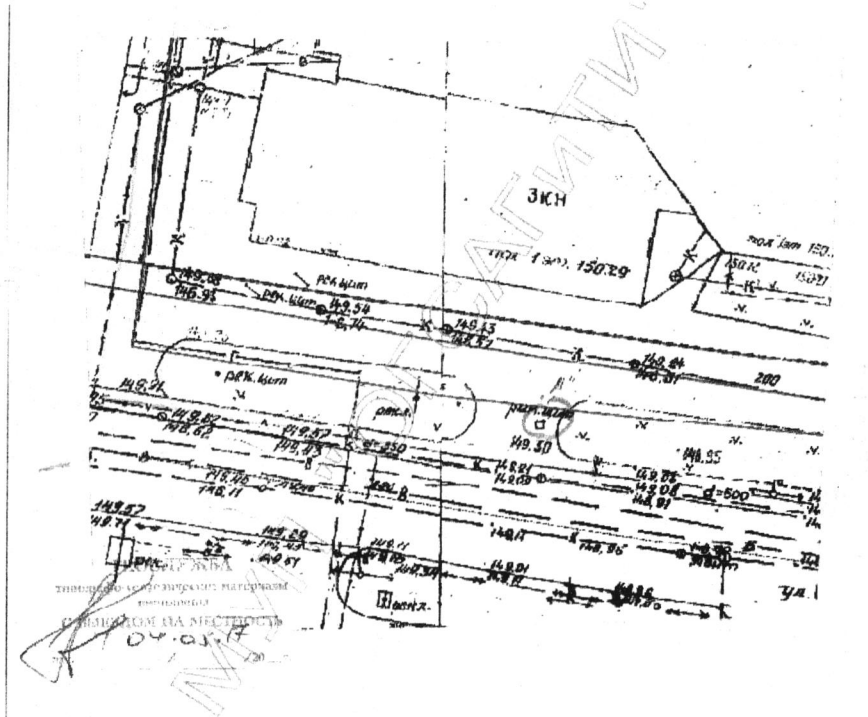

Достоверность топосъемки, в указанных границах, подтверждаем

Заказчик ООО "Макдоналдс"

	Ф.И.О.	Подпись	Дата
Подготовил:	Корчанкин С.В.		04.05.17
Исполнил:	Фролкина А.Ф.		04.05.17
Проверил:	Акстина Т.С.		04.05.17
Проверил:	Маховикова Н.Н.		04.05.17
Проверил:	Москаленко Н.Г.		04.05.17

Пензенская область, Пенза город, ул. Суворова, д. 144А

Заявка № 289 от 06.03.2017

Масштаб: М 1:500

МУП "ОГСАГиТИ" г.Пенза

Планшет	Время	Дата
		04.05.2017

МУП "Объединенная Городская Служба Архитектуры, Градостроительства и Технической Инвентаризации"