Схема транспортной инфраструктуры
M1:1000

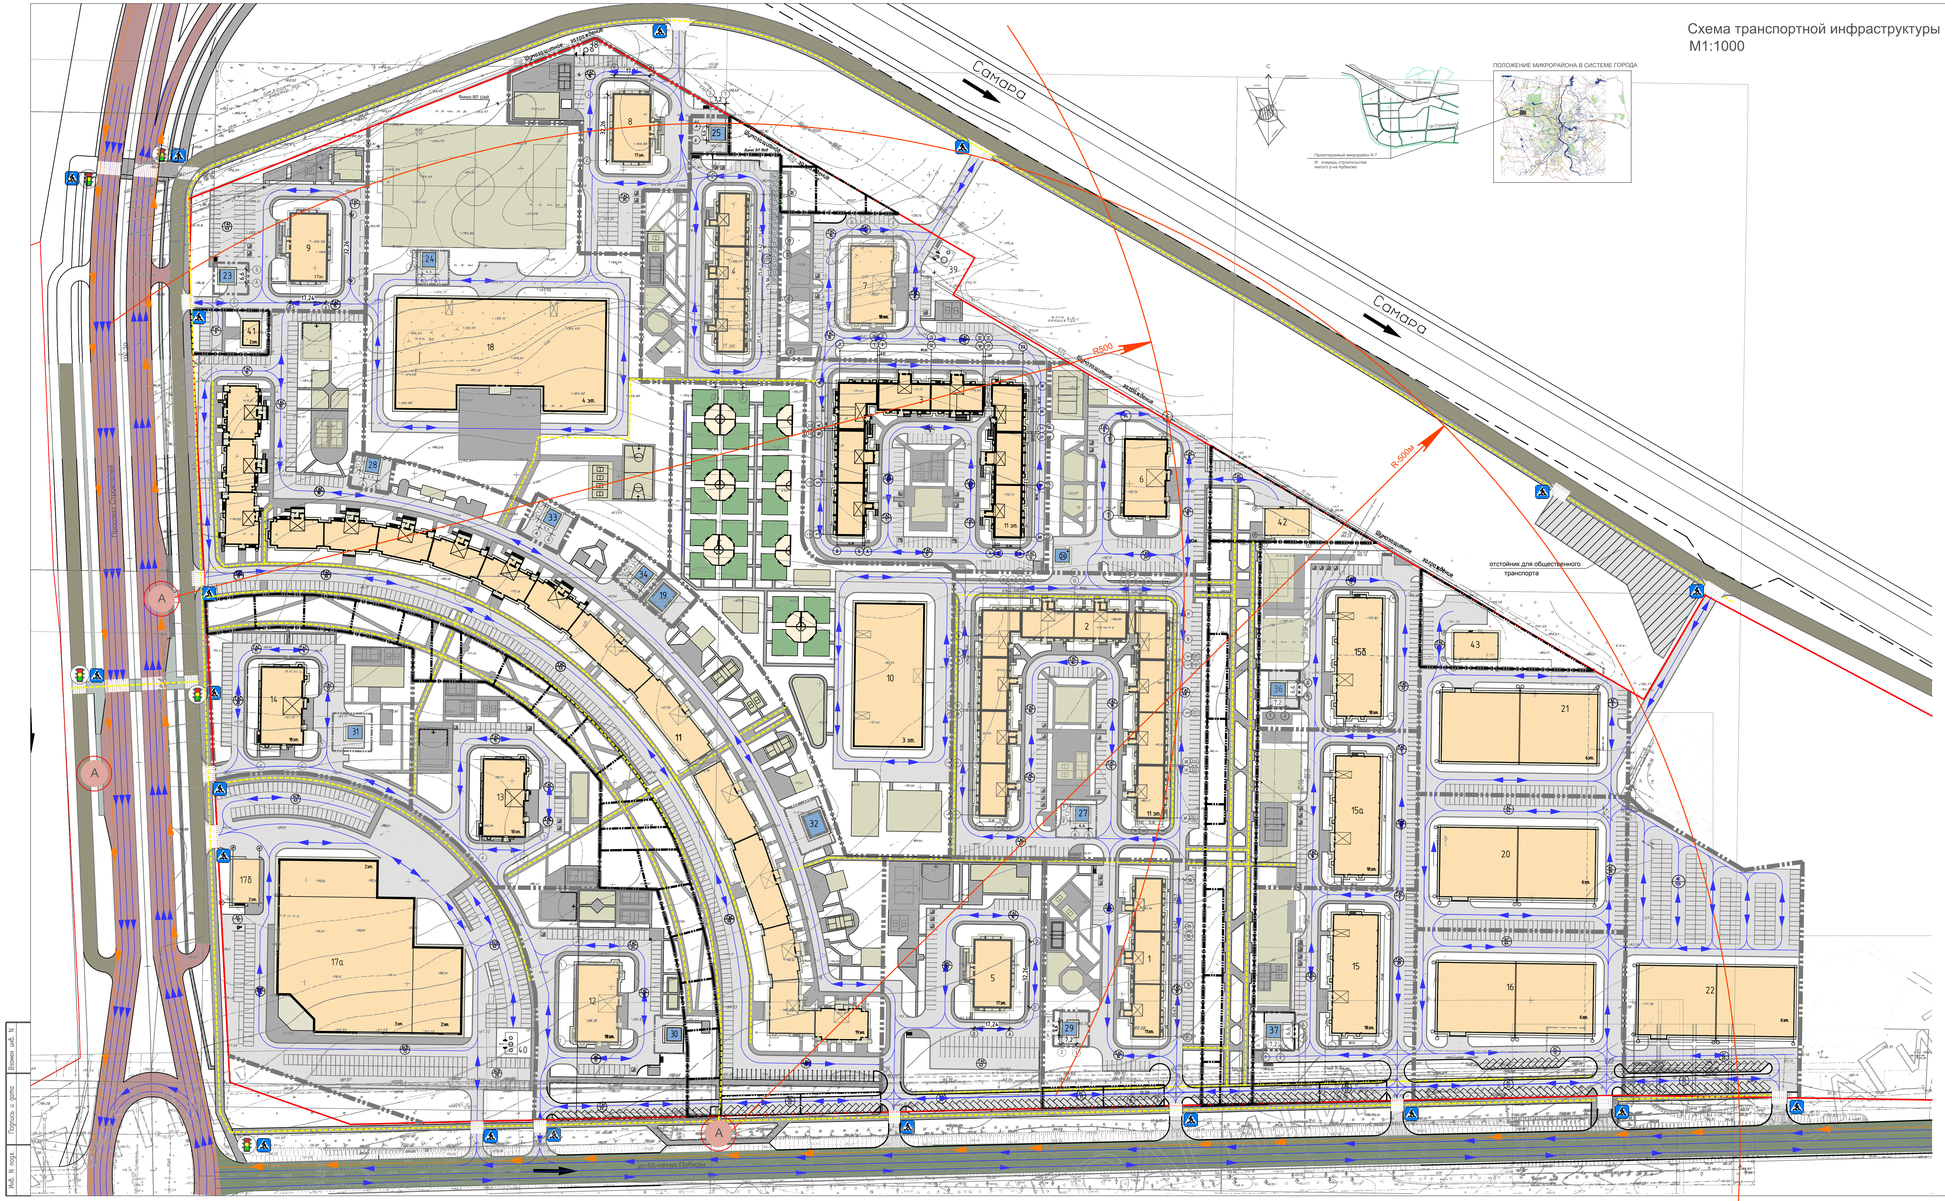
Самара
Самара
R500
R-500м
Проспект Строителей
Проспект Королевский
ул.65-летия Победы
Пушкинская
Пушкинская
Пушкинская