



Администрация города Пензы

ПОСТАНОВЛЕНИЕ

от 17.05.2018 № 856/п

О внесении изменений в проект организации дорожного движения в городе Пензе, утвержденный постановлением администрации города Пензы от 30.12.2011 № 1625 «Об утверждении проекта организации дорожного движения в городе Пензе»

В соответствии с Федеральным законом от 10.12.1995 № 196-ФЗ «О безопасности дорожного движения», Федеральным законом от 06.10.2003 № 131-ФЗ «Об общих принципах организации местного самоуправления в Российской Федерации», Федеральным законом от 08.11.2007 № 257-ФЗ «Об автомобильных дорогах и о дорожной деятельности в Российской Федерации и о внесении изменений в отдельные законодательные акты Российской Федерации» и статьей 33 Устава города Пензы

Администрация города Пензы постановляет:

1. Внести изменения в Проект организации дорожного движения в городе Пензе, утвержденный постановлением администрации города Пензы от 30.12.2011 № 1625 «Об утверждении проекта организации дорожного движения в городе Пензе»:

1.1 Изложив схему организации дорожного движения на ул. 8 Марта (листы 3, 4 ул.8 Марта Книга 5 (Центр 1)) в редакции согласно приложению № 1 к настоящему постановлению.

1.2 Изложив схему организации дорожного движения по ул. Бородина (листы 1-4 ул. Бородина Книга 1 (Арбеково)) в редакции согласно приложению № 2 к настоящему постановлению.

1.3 Изложив схему организации дорожного движения по ул. Гагарина (лист 4 -7 ул. Гагарина – М 5 Книга 2 (Заводской район)) в редакции согласно приложению № 3 к настоящему постановлению.

1.4 Изложив схему организации дорожного движения по ул. Гагарина (лист 4 ул. Гагарина Книга 2 (Заводской район)) в редакции согласно приложению №4 к настоящему постановлению.

1.5 Изложив схему организации дорожного движения по ул. Гоголя (листы 2,3 ул. Гоголя Книга 5 (Центр 2)) в редакции согласно приложению № 5 к настоящему постановлению.

1.6 Изложив схему организации дорожного движения ул. Дзержинского (лист 3 ул. Дзержинского Книга 5 (Центр 1)) в редакции согласно приложению № 6 к настоящему постановлению.

1.7 Изложив схему организации дорожного движения по ул. Кирова (листы 1 - 7 ул. Кирова Книга 5 (Центр 1)) в редакции согласно приложению № 7 к настоящему постановлению.

1.8 Изложив схему организации дорожного движения по проезду Литвинова (листы 1 -3 Литвинова проезд Книга 2 (Заводской район)) в редакции согласно приложению № 8 к настоящему постановлению.

1.9 Дополнив книгу 2 (Заводской район) схему организации дорожного движения по ул. Литвинова Поляна в редакции согласно приложению №9 к настоящему постановлению.

1.10 Изложив схему организации дорожного движения по ул. Луначарского (листы 1-9 ул. Луначарского Книга 5 (Центр 1)) в редакции согласно приложению № 10 к настоящему постановлению.

1.11 Изложив схему организации дорожного движения по ул. Молокова (листы 1,2 ул. Молокова книгу 4 (Терновка)) в редакции согласно приложению № 11 к настоящему постановлению.

1.12 Изложив схему организации дорожного движения по ул. Окружной (лист 3 ул. Окружная Книга 7 (Южная поляна)) в редакции согласно приложению № 12 к настоящему постановлению.

1.13 Изложив схему организации дорожного движения по ул. Окружной (лист 10 ул. Окружная Книга 7 (Южная поляна)) в редакции согласно приложению № 13 к настоящему постановлению.

1.14 Изложив схему организации дорожного движения по ул. Окружной (лист 5 ул. Окружная Книга 7 (Южная поляна)) в редакции согласно приложению № 14 к настоящему постановлению.

1.15 Изложив схему организации дорожного движения по ул. Подлесной (листы 1,2 ул. Подлесная Книга 3 (Засурье)) в редакции согласно приложению №15 к настоящему постановлению.

1.16 Изложив схему организации дорожного движения по ул. Пролетарской (листы 1 – 5 ул. Пролетарская Книга 5 (Центр 1)) в редакции согласно приложению № 16 к настоящему постановлению.

1.17 Изложив схему организации дорожного движения по ул. Светлой (лист 3 ул. Светлая Книга 6 (Шуист)) в редакции согласно приложению № 17 к настоящему постановлению.

1.18 Изложив схему организации дорожного движения по ул. Советской (листы 1,2 ул. Советская Книга 5 (Центр 2)) в редакции согласно приложению № 18 к настоящему постановлению.

1.19 Изложив схему организации дорожного движения по ул. Сосновой (лист 1 – 3 ул. Сосновая Книга 6 (Шуист)) в редакции согласно приложению № 19 к настоящему постановлению.

1.20 Изложив схему организации дорожного движения по ул. Стрельбищенской (листы 3,4 ул. Стрельбищенская Книга 3 (Засурье)) в редакции согласно приложению № 20 к настоящему постановлению.

1.21 Изложив схему организации дорожного движения по ул. Строителей (лист 14 ул. Строителей Книга 2 (Заводской район)) в редакции согласно приложению № 21 к настоящему постановлению.

1.22 Изложив схему организации дорожного движения по проспекту Строителей (лист 1-16 Книга 1 (Арбеково)) в редакции согласно приложению № 22 к настоящему постановлению.

1.23 Изложив схему организации дорожного движения по ул. Суворова (листы 1-13 Книга 5 (Центр-1)) в редакции согласно приложению № 23 к настоящему постановлению.

1.24 Дополнив книгу 4 (Терновка) схему организации дорожного движения по ул. Сухумская в редакции согласно приложению №24 к настоящему постановлению.

1.25 Изложив схему организации дорожного движения по ул. Тарханова (листы 1,2 ул. Тарханова Книга 3 (Засурье)) в редакции согласно приложению № 25 к настоящему постановлению.

1.26 Изложив схему организации дорожного движения по ул. Тернопольской (листы 1-3 ул. Тернопольская Книга 1 (Арбеково)) в редакции согласно приложению № 26 к настоящему постановлению.

1.27 Изложив схему организации дорожного движения по ул. Урицкого (листы 3,4 Книга 5 (Центр-1)) в редакции согласно приложению № 27 к настоящему постановлению.

1.28 Изложив схему организации дорожного движения по ул. Чаадаева (лист 1 Книга 6 (Шуист)) в редакции согласно приложению №28 к настоящему постановлению.

1.29 Изложив схему организации дорожного движения по ул. Чаадаева (листы 3,4 Книга 6 (Шуист)) в редакции согласно приложению №29 к настоящему постановлению.

2. МКУ «Департамент ЖКХ г. Пензы»:

2.1 проинформировать граждан об изменении схемы организации дорожного движения и о причинах принятия данного решения путем размещения данной информации на официальном сайте администрации города Пензы в сети Интернет, иными способами в соответствии с частью 3 статьи 21 Федерального закона от 10.12.1995 № 196 – ФЗ «О безопасности дорожного движения».


2.2 обеспечить исполнение мероприятий, предусмотренных схемой организации дорожного движения, в соответствии со сроками, установленными частью 3 статьи 21 Федерального закона от 10.12.1995 № 196 – ФЗ «О безопасности дорожного движения».

3. Информационно – аналитическому отделу администрации города Пензы опубликовать настоящее постановление в муниципальной газете «Пенза» и разместить на официальном сайте администрации города Пензы в информационно-телекоммуникационной сети «Интернет».


4. Контроль за исполнением настоящего постановления возложить на заместителя главы администрации города по городскому хозяйству.

Глава администрации города

В.Н. Кувайцев

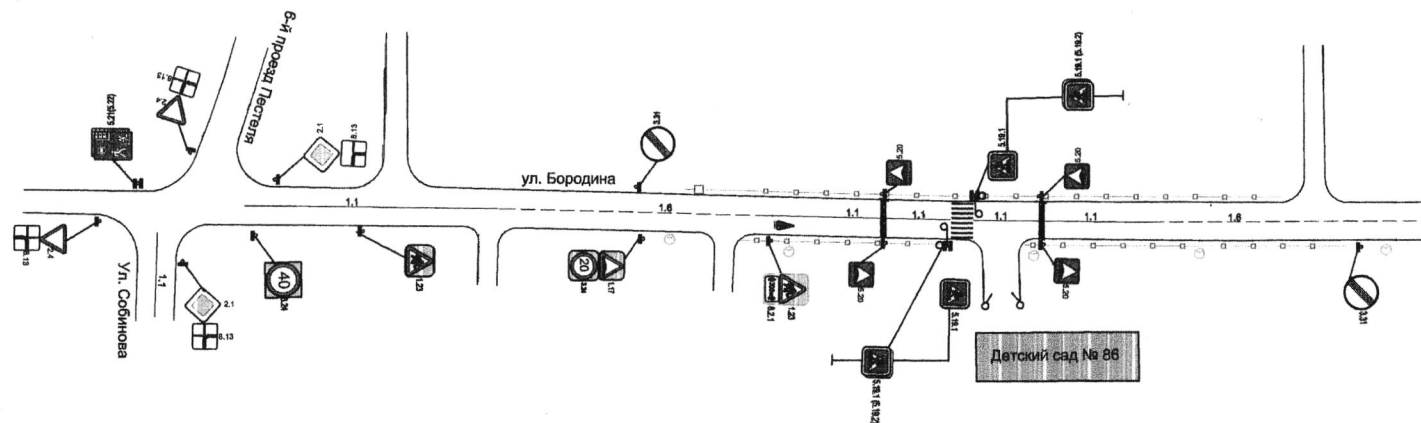

МКУ "Департамент ЖКХ г. Пензы"				
<i>Изм.</i>	<i>Лист</i>	<i>№ докум.</i>	<i>Подпись</i>	<i>Дата</i>
			<i>Андреев</i>	
			<i>Руляев</i>	
			<i>Лоскутьев</i>	
Схема организации дорожного движения по ул. Бородина в г. Пензе				
<i>Литера</i>		<i>Масса</i>	<i>Масштаб</i>	
<i>Лист 1</i>		<i>Листов 3</i>		

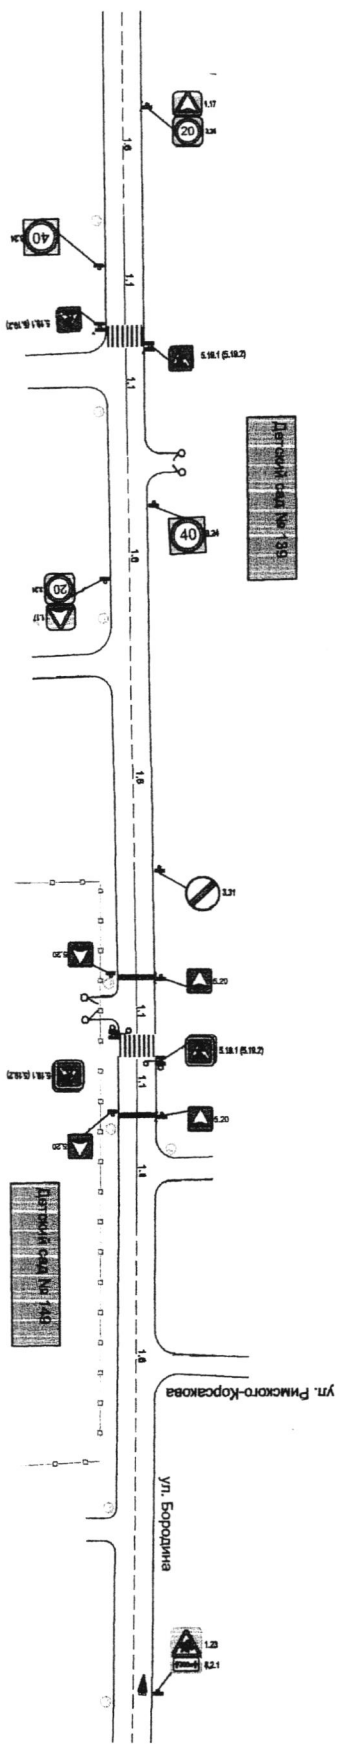


МКУ "Департамент ЖКХ с. Пензы"

Схема организации дорожного движения
по ул. Бородинна в с. Пензе


Изм.	Лист	№ докум.	Подпись	Дата

Листов	Масса	Масштаб
Лист 2		
Листов 3		

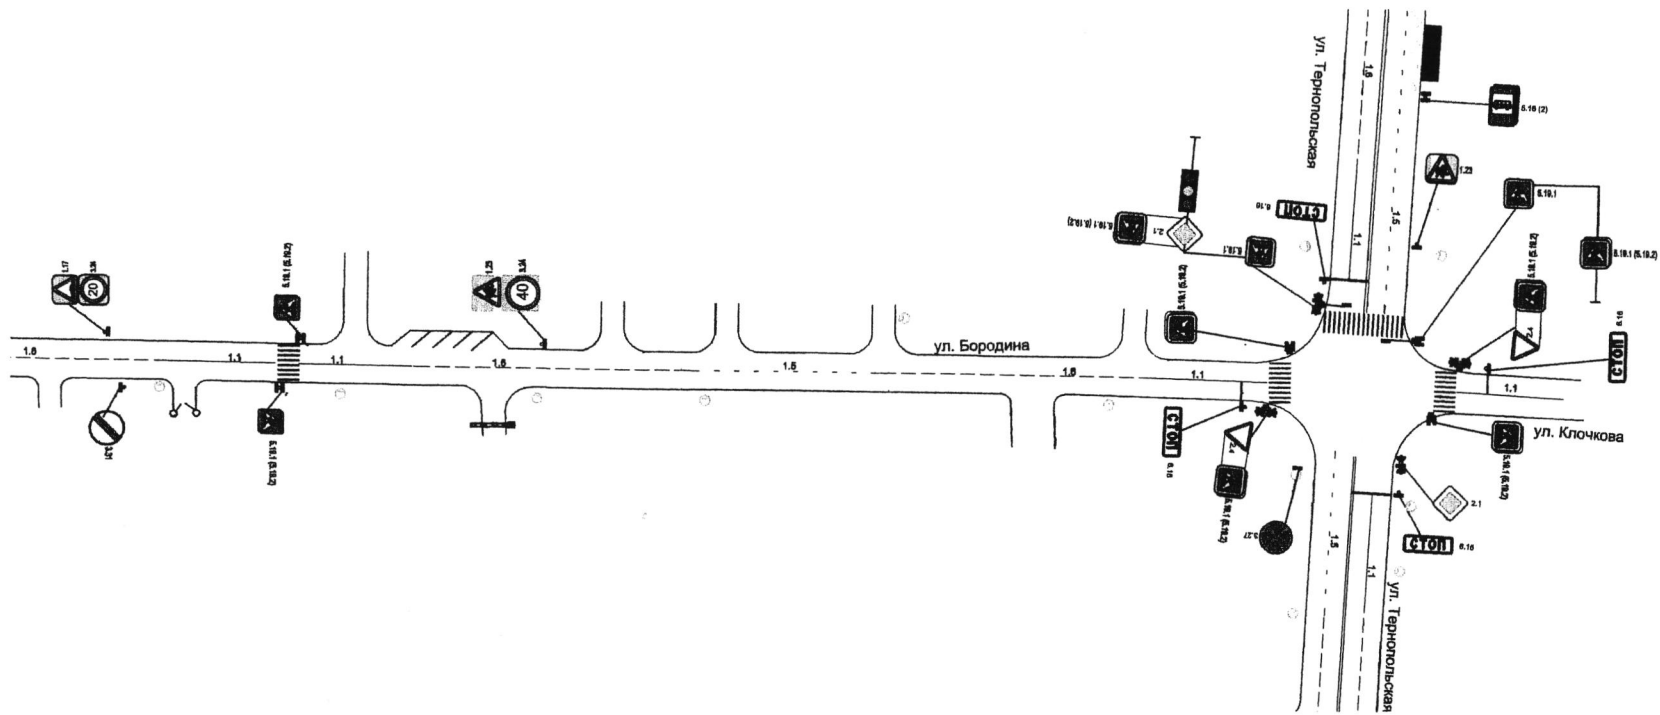

Первый заместитель главы администрации города Пензы

					МКУ "Департамент ЖКХ г. Пензы"			
<i>Изм.</i>	<i>Лист</i>	<i>№ докум.</i>	<i>Подпись</i>	<i>Дата</i>	Схема организации дорожного движения по ул. Бородина в г. Пензе	<i>Литера</i>	<i>Масса</i>	<i>Масштаб</i>
Инженер		Андреева	<i>[Signature]</i>					
Зам. директора		Румяев	<i>[Signature]</i>					
И.о. директора		Левинское	<i>[Signature]</i>					
С.В. Волков						Лист 3	Листов 3	

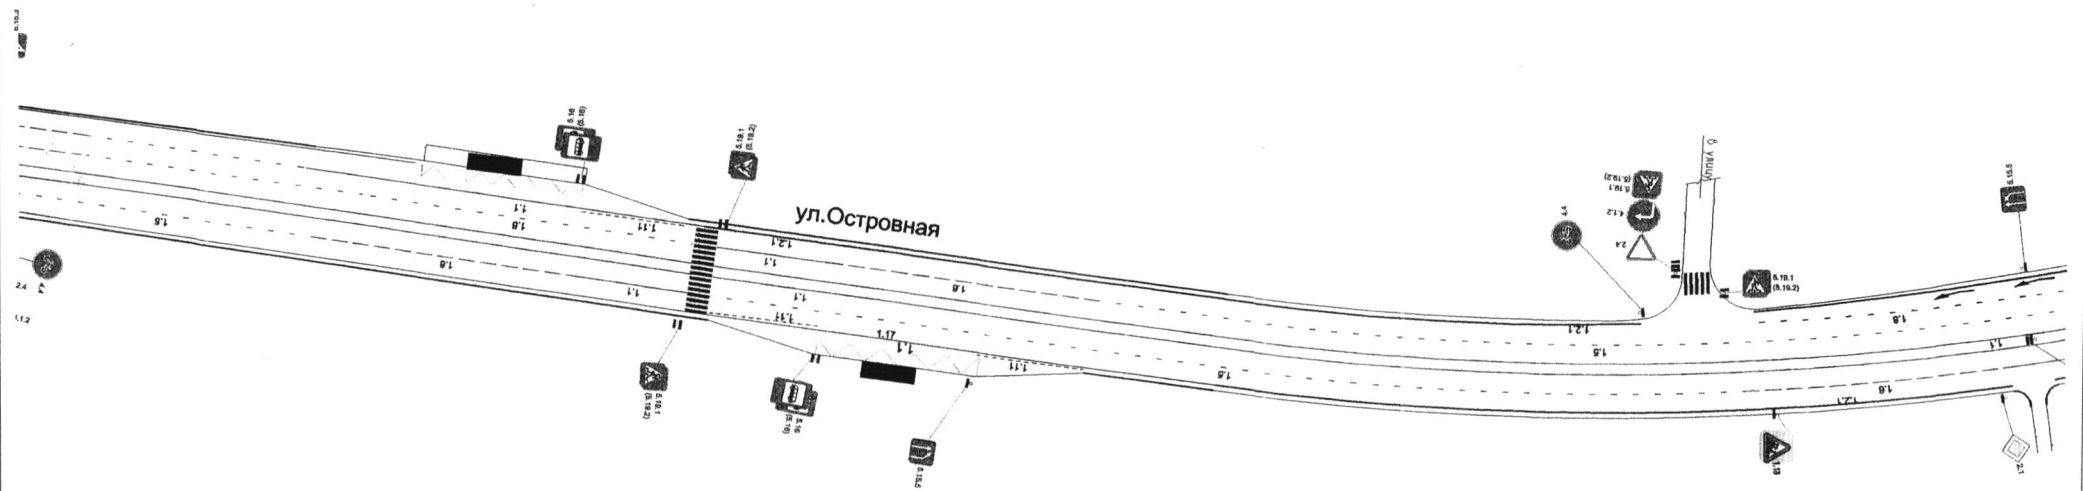


Изм.	Лист	№ докум.	Подпись	Дата
	Нач. отдела	Ванюхина	<i>[Signature]</i>	28.03.18
	Зам. директора	Руляев	<i>[Signature]</i>	
	И.о. директора	Ласинько	<i>[Signature]</i>	

МКУ "Департамент ЖКХ г. Пензы"

Схема организации дорожного движения по ул. Гагарина, ул. Островная в г. Пензе

Литера	Масса	Масштаб
Лист 1	Листов 4	

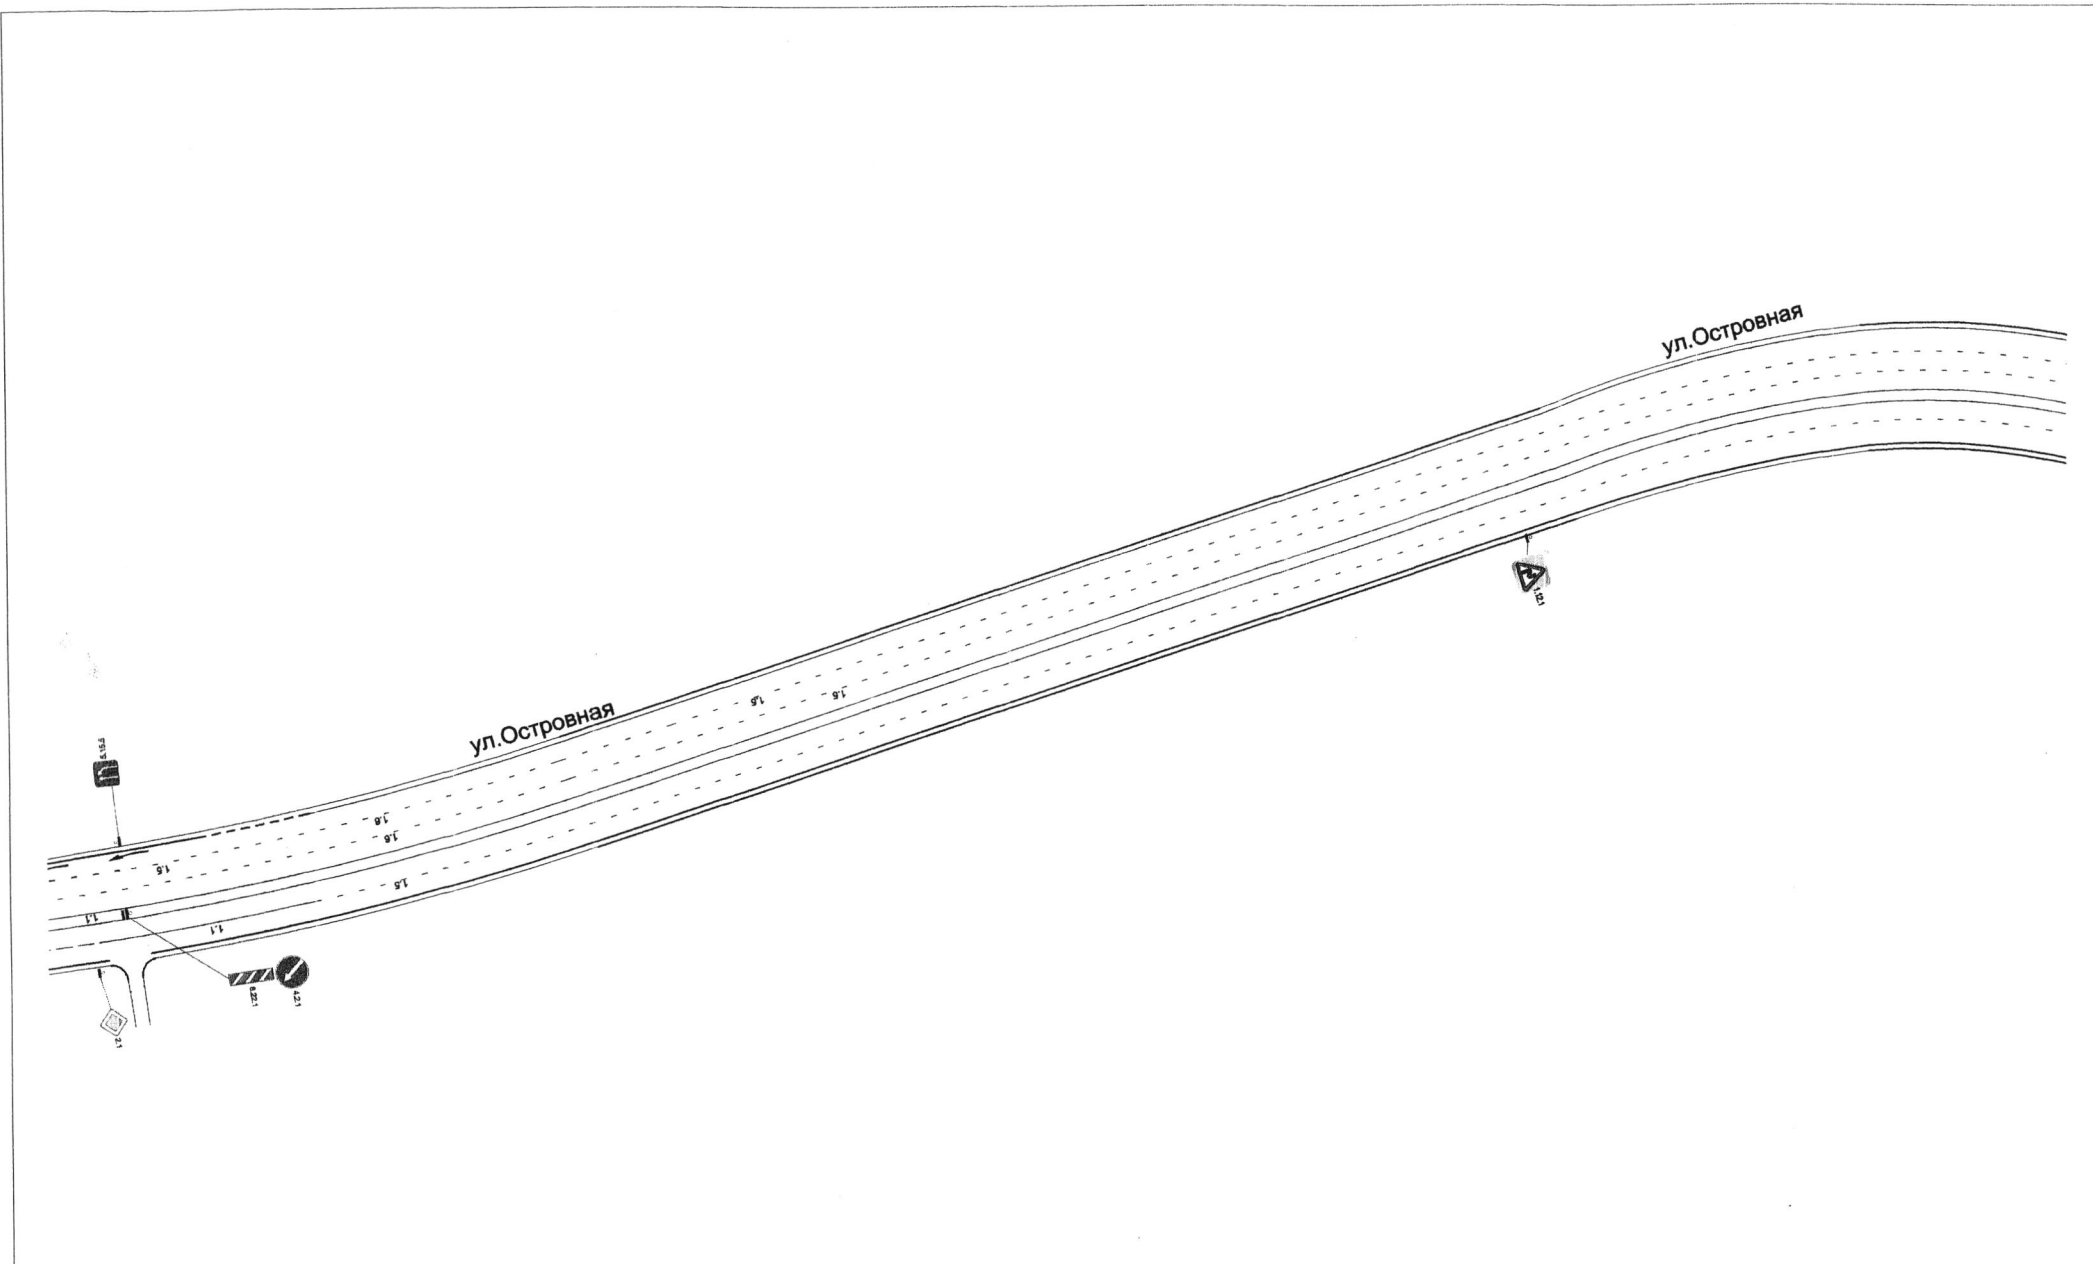


Изм.	Лист	№ докум.	Подпись	Дата
			Винокина	28.03.18
			Рудяков	
			Леонтьев	

МКУ "Департамент ЖКХ г. Пензы"

Схема организации дорожного движения по ул. Гагарина, ул. Островная в г. Пензе

Литера	Масса	Масштаб
Лист 2	Листов 4	

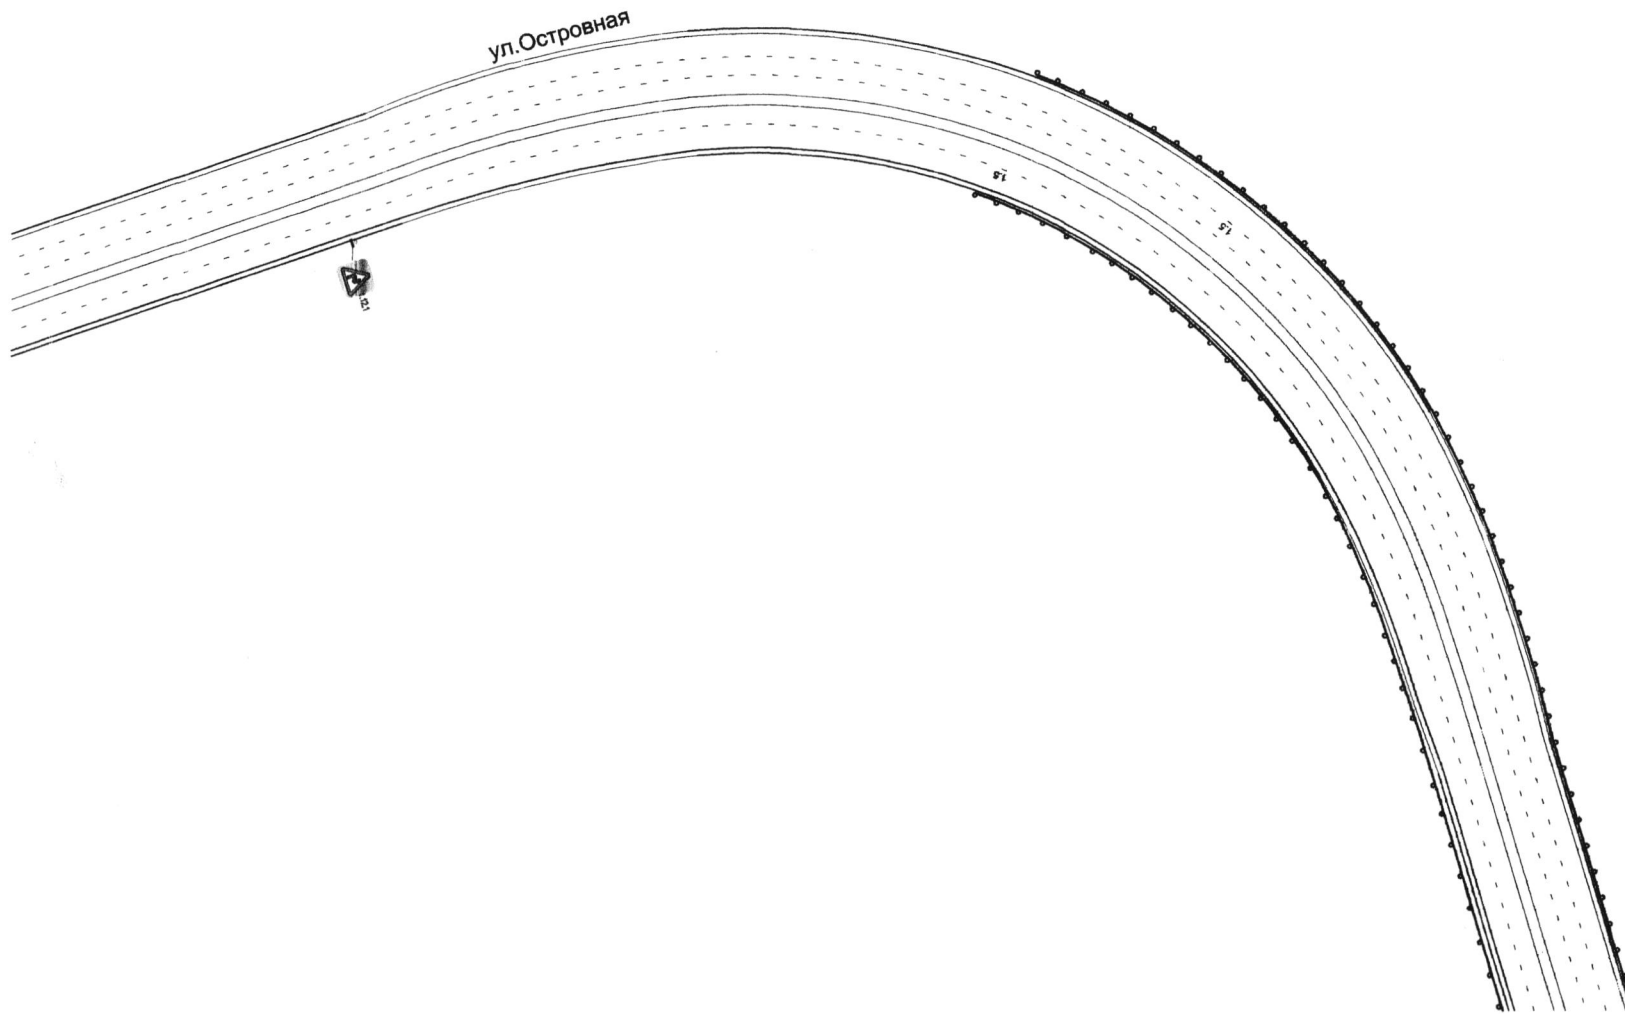


Изм.	Лист	№ докум.	Подпись	Дата
		Ванюхина	<i>[Signature]</i>	28.03.18
		Рузляев	<i>[Signature]</i>	
		Лоскутьев	<i>[Signature]</i>	

МКУ "Департамент ЖКХ г. Пензы"

Схема организации дорожного движения
по ул. Гагарина, ул. Островная в г. Пензе

Литера	Масса	Масштаб
Лист 3	Листов 4	

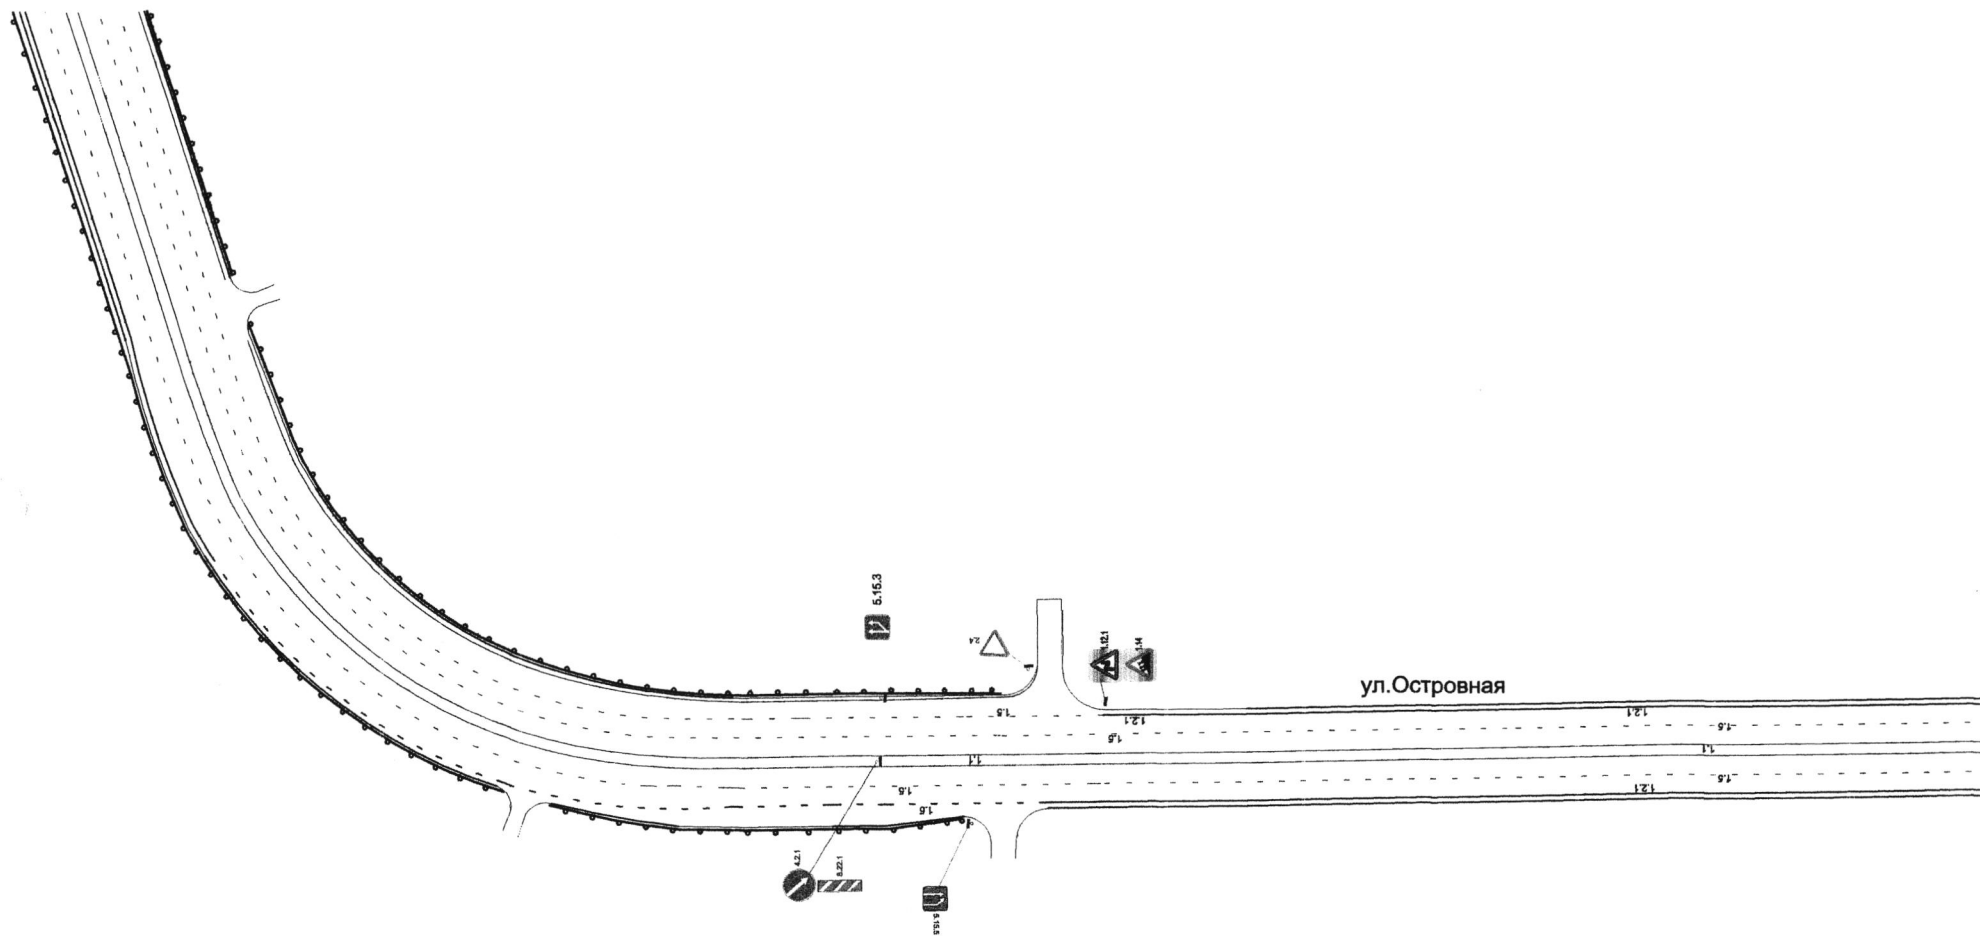


Изм.	Лист	№ докум.	Подпись	Дата
			Венюхина	20.03.18
			Руднев	
			Лесенъев	


МКУ "Департамент ЖКХ г. Пензы"

Схема организации дорожного движения
по ул. Гагарина, ул. Островная в г. Пензе

Литера	Масса	Масштаб
Лист 4	Листов 4	

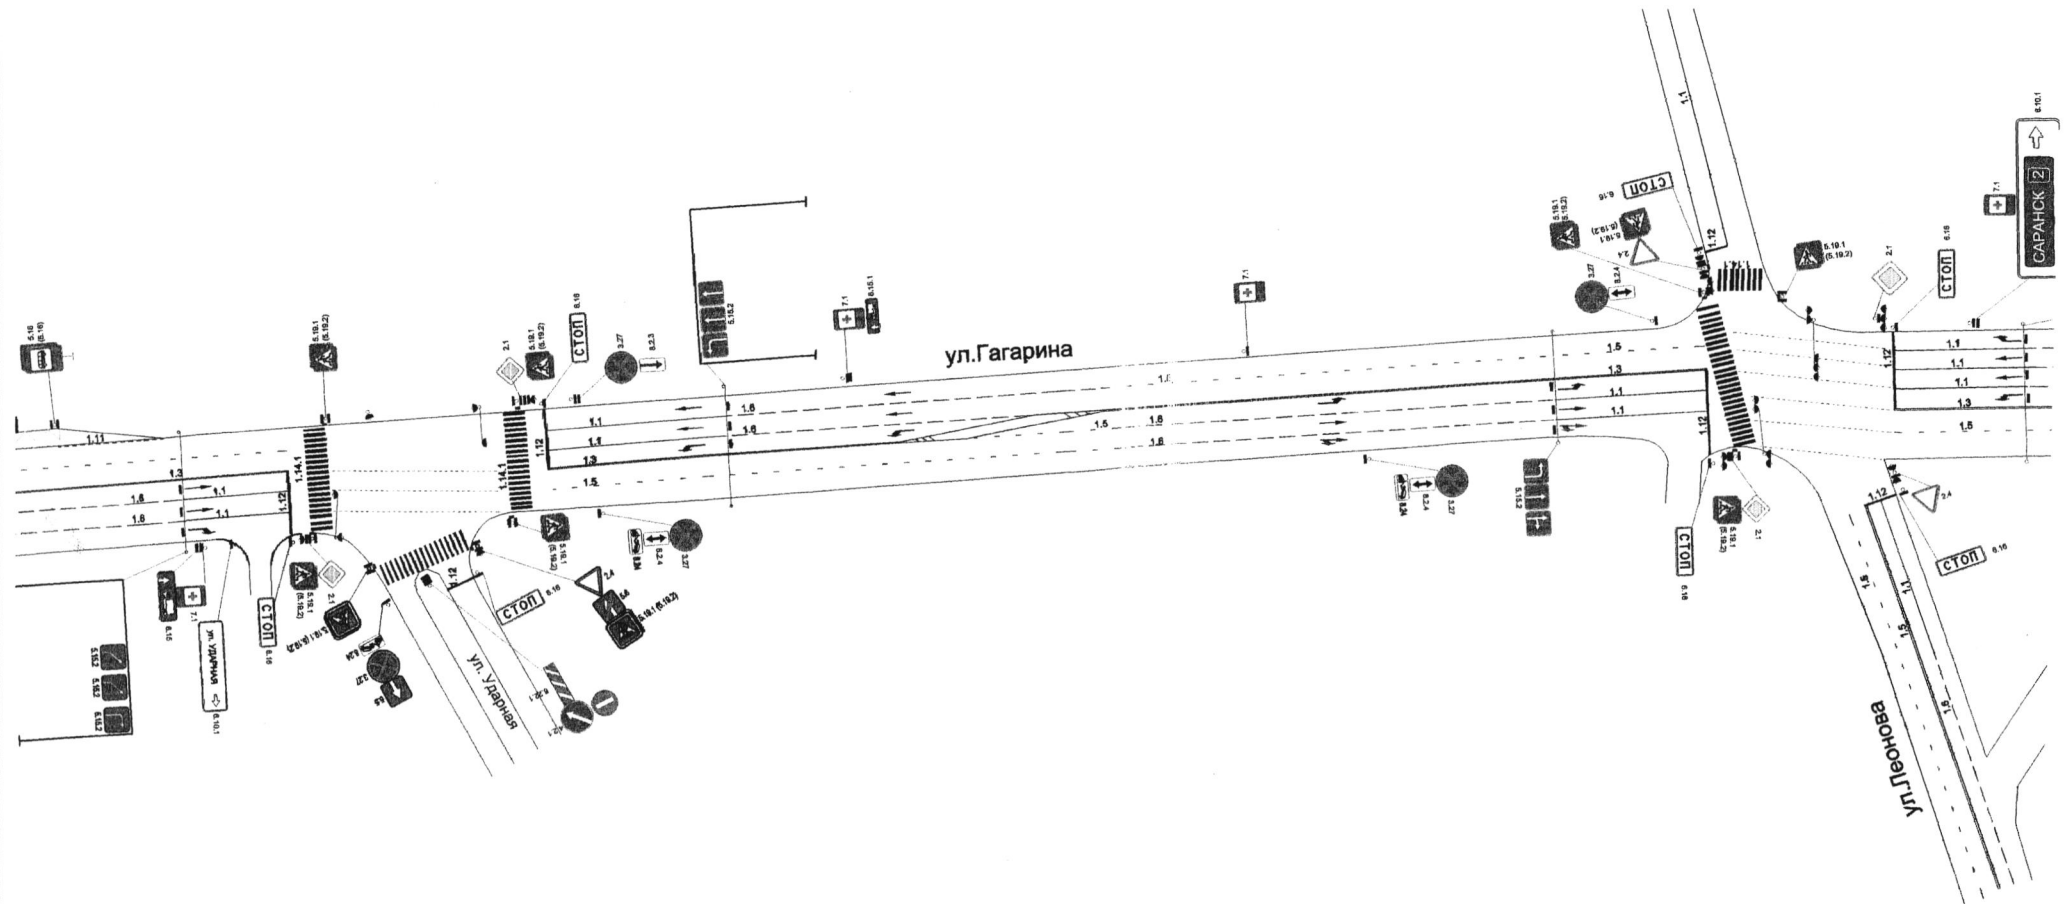

МКУ "Департамент ЖКХ г. Пензы"					Литера	Масса	Масштаб
Изм.	Листы	№ докум.	Подпись	Дата			
	Нач. отдела	Винокина	<i>[Signature]</i>	28.03.18			
	Зам. дир. по техн.	Рузлов	<i>[Signature]</i>				
	И.о. дир. по техн.	Лесотьева	<i>[Signature]</i>				
Схема организации дорожного движения на пересечении ул. Гагарина - ул. Ударная в г. Пензе					Лист 1	Листов 1	

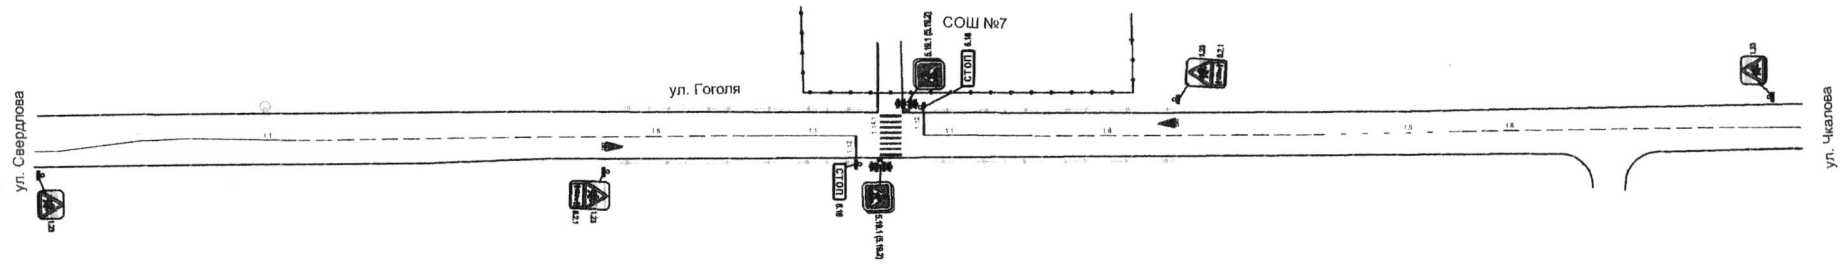


Изм.	Лист	№ докум.	Подпись	Дата
			<i>Волков</i>	26.03.18
			<i>Рузлов</i>	
			<i>Лесин</i>	


МКУ "Департамент ЖКХ г. Пензы"

Схема организации дорожного движения по ул. Гоголя в районе СОШ №7 в г. Пензе

Литера	Масса	Масштаб
Лист 1	Листов 1	

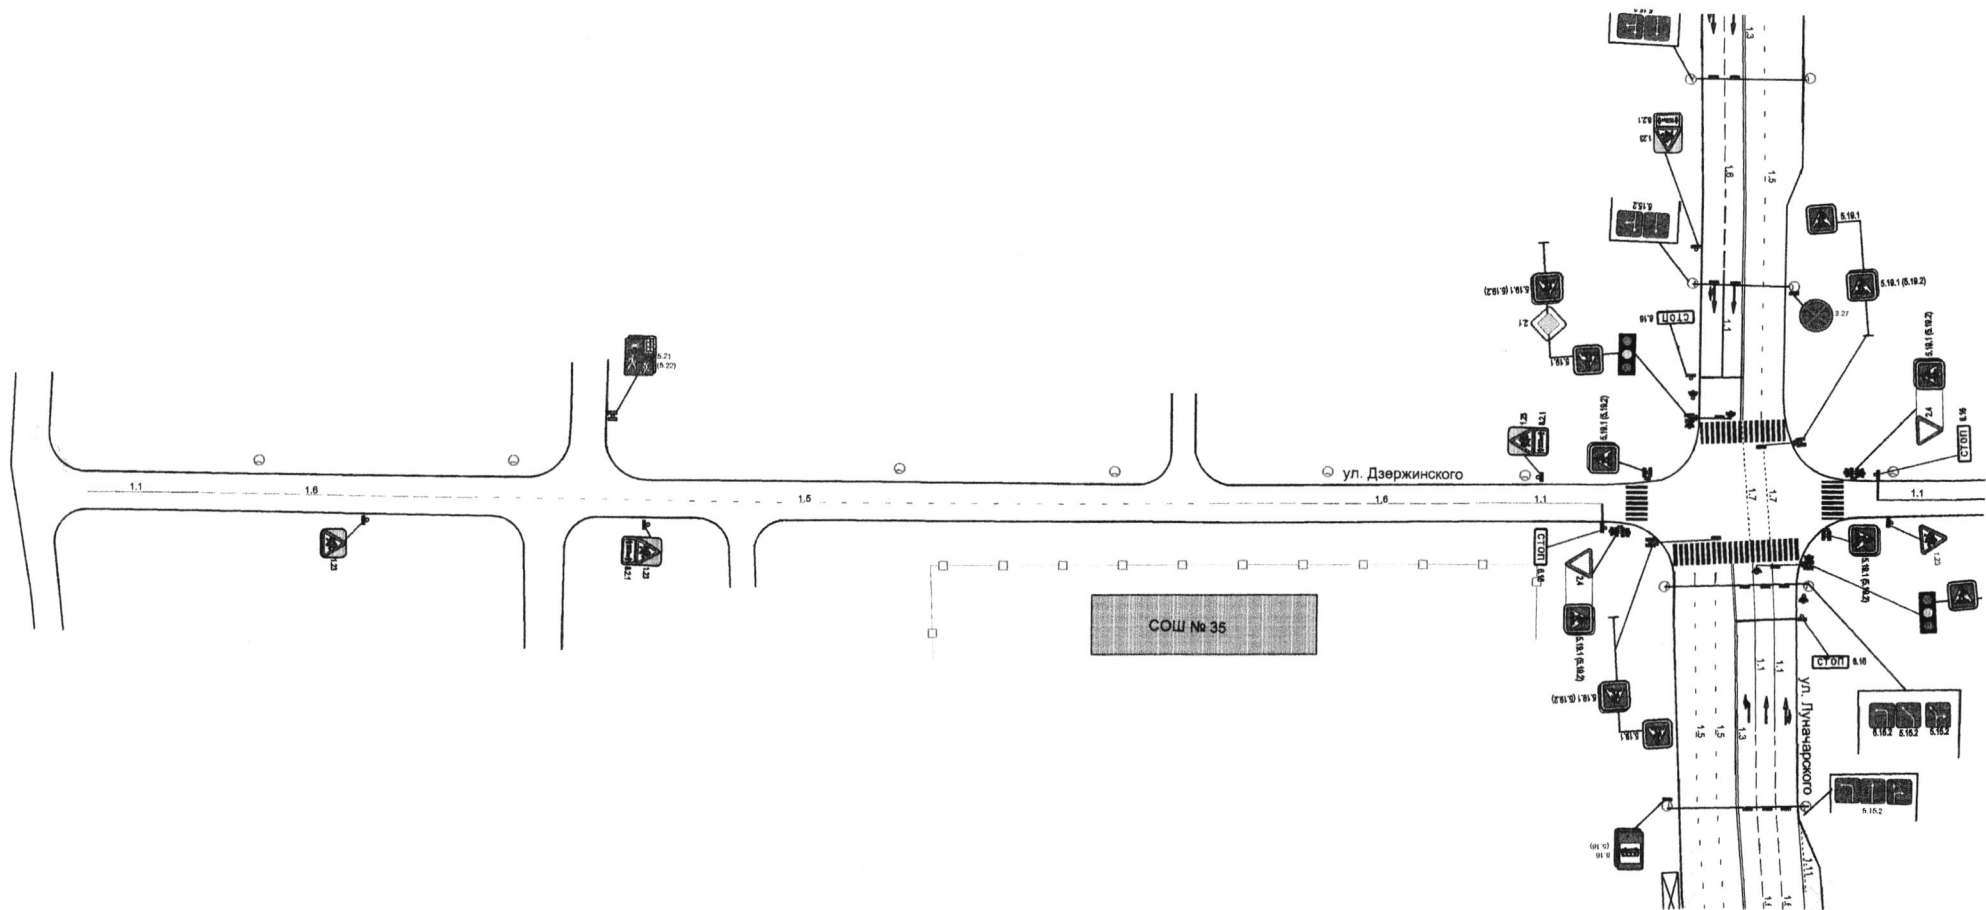

				МКУ "Департамент ЖКХ г. Пензы"			
<i>Изм.</i>	<i>Лист</i>	<i>№ докум.</i>	<i>Подпись</i>	<i>Дата</i>	<i>Литера</i>	<i>Масса</i>	<i>Масштаб</i>
Инженер		Андреев	<i>[Signature]</i>				
Зам. директора		Рудяков	<i>[Signature]</i>				
И.о. директора		Лесняков	<i>[Signature]</i>				
Схема организации дорожного движения по ул. Держинского в г. Пензе					<i>Лист</i>	<i>Листов 1</i>	

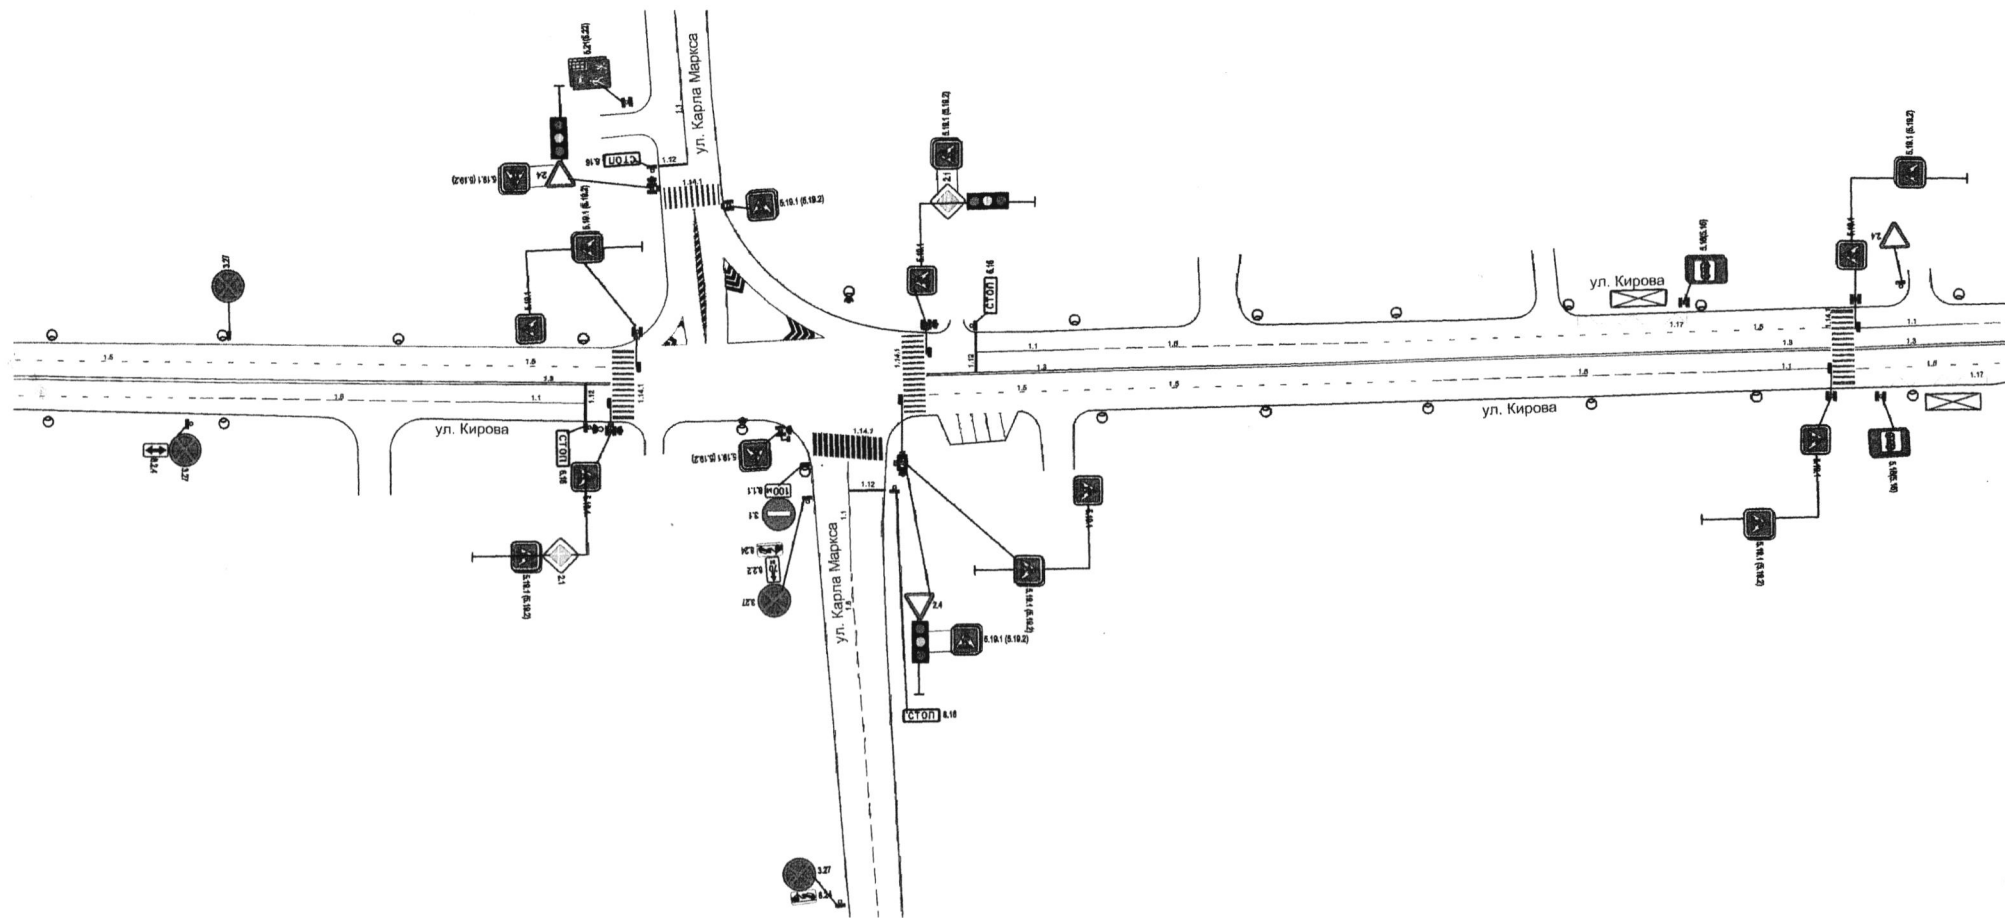


Изм.	Лист	№ докум.	Подпись	Дата

МКУ "Департамент ЖКХ г. Пензы"

Схема организации дорожного движения
на ул. Кирова в г. Пензе

Литера	Масса	Масштаб
Лист 2	Листов 6	

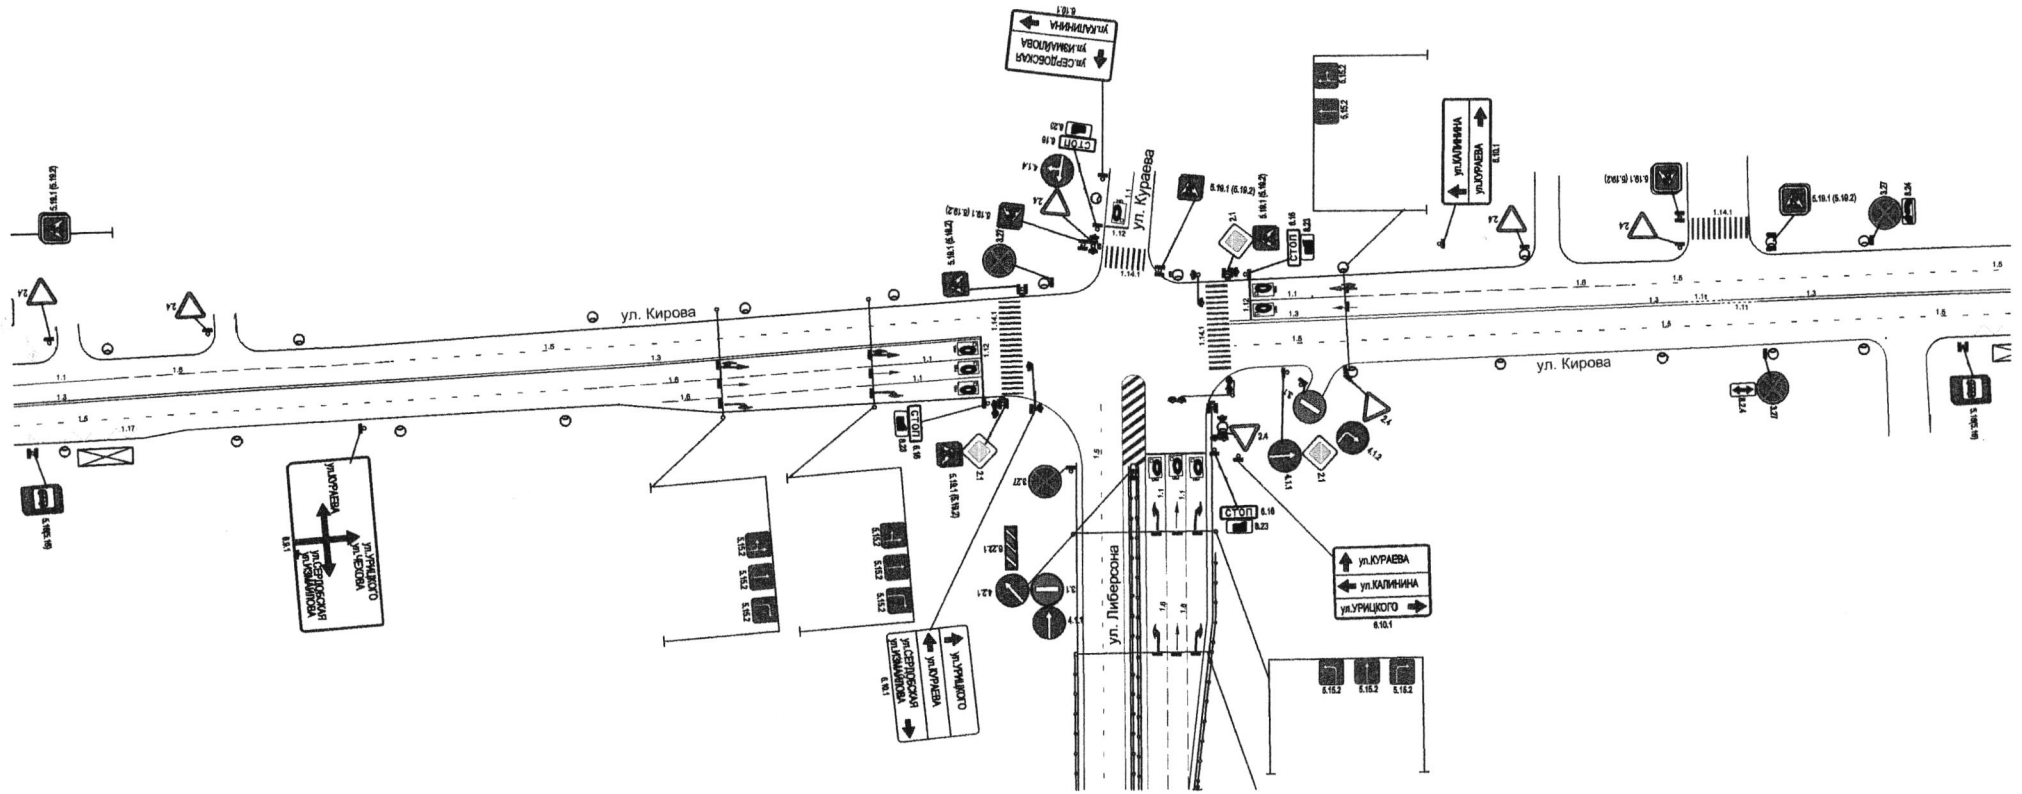


Изм.	Лист	№ докум.	Подпись	Дата


МКУ "Департамент ЖКХ г. Пензы"

Схема организации дорожного движения
на ул. Кирова в г. Пензе

Литера	Масса	Масштаб
Лист 3	Листов 6	

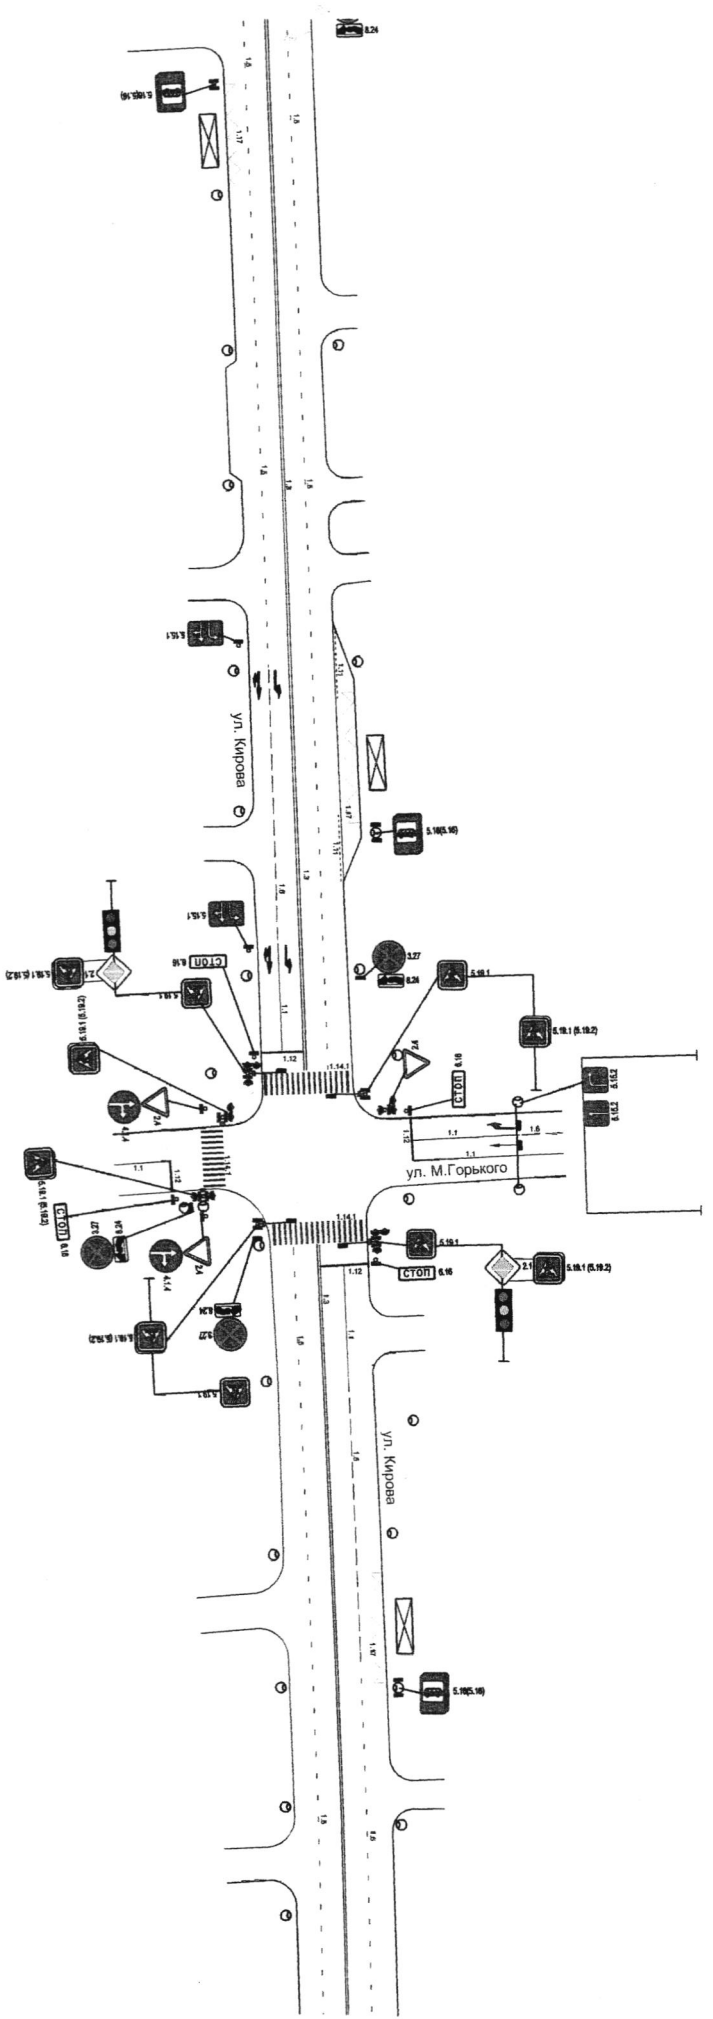


МКУ "Департамент ЖКХ г. Пензы"		
Изм. Лист	№ докум.	Подпись
Нач. отдела	Виночкин	<i>[Signature]</i>
Зам. директора	Рябенко	<i>[Signature]</i>
И.о. директора	Ласкин	<i>[Signature]</i>
Схема организации дорожного движения на ул. Кирова в г. Пензе		
Литера	Масштаб	
Лист 4	Листов 6	

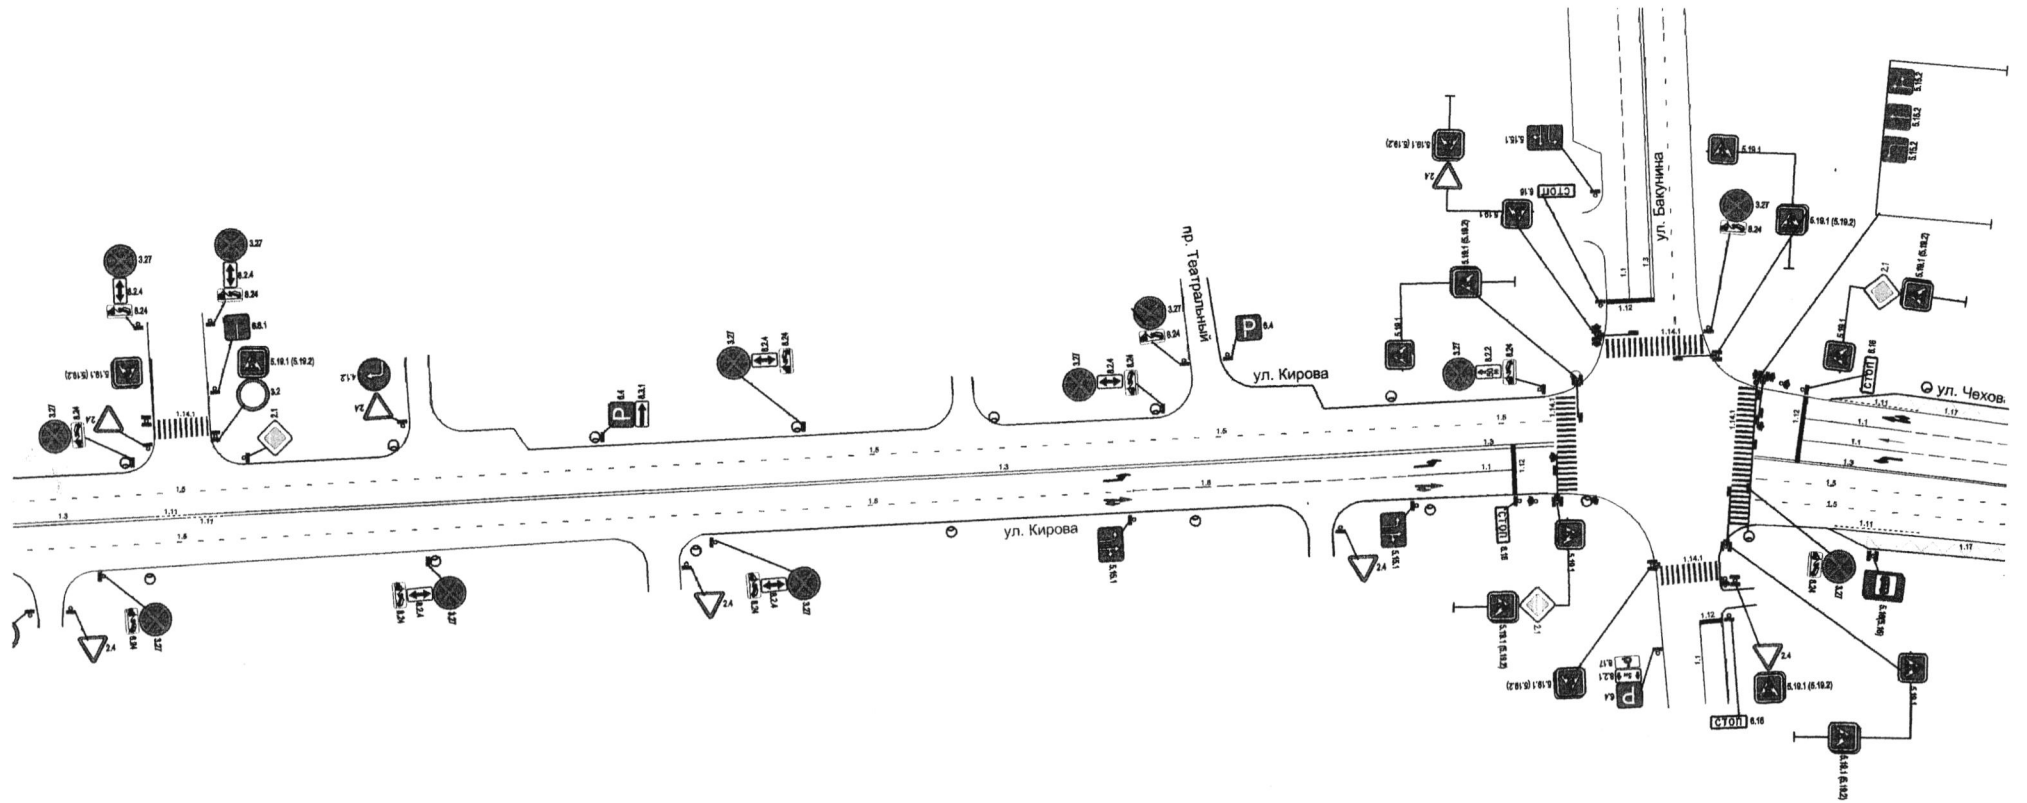


					МКУ "Департамент ЖКХ г. Пензы"			
Изм.	Лист	№ докум.	Подпись	Дата	Схема организации дорожного движения на ул. Кирова в г. Пензе	Литера	Масса	Масштаб
	Нач. отдела	Ванюхина	<i>[Signature]</i>	20.08.18				
	Зам. директора	Руляев	<i>[Signature]</i>					
	И.о. директора	Леонтьев	<i>[Signature]</i>					
						Лист 6	Листов 6	

Первый заместитель главы администрации города Пензы


С.В. Волков

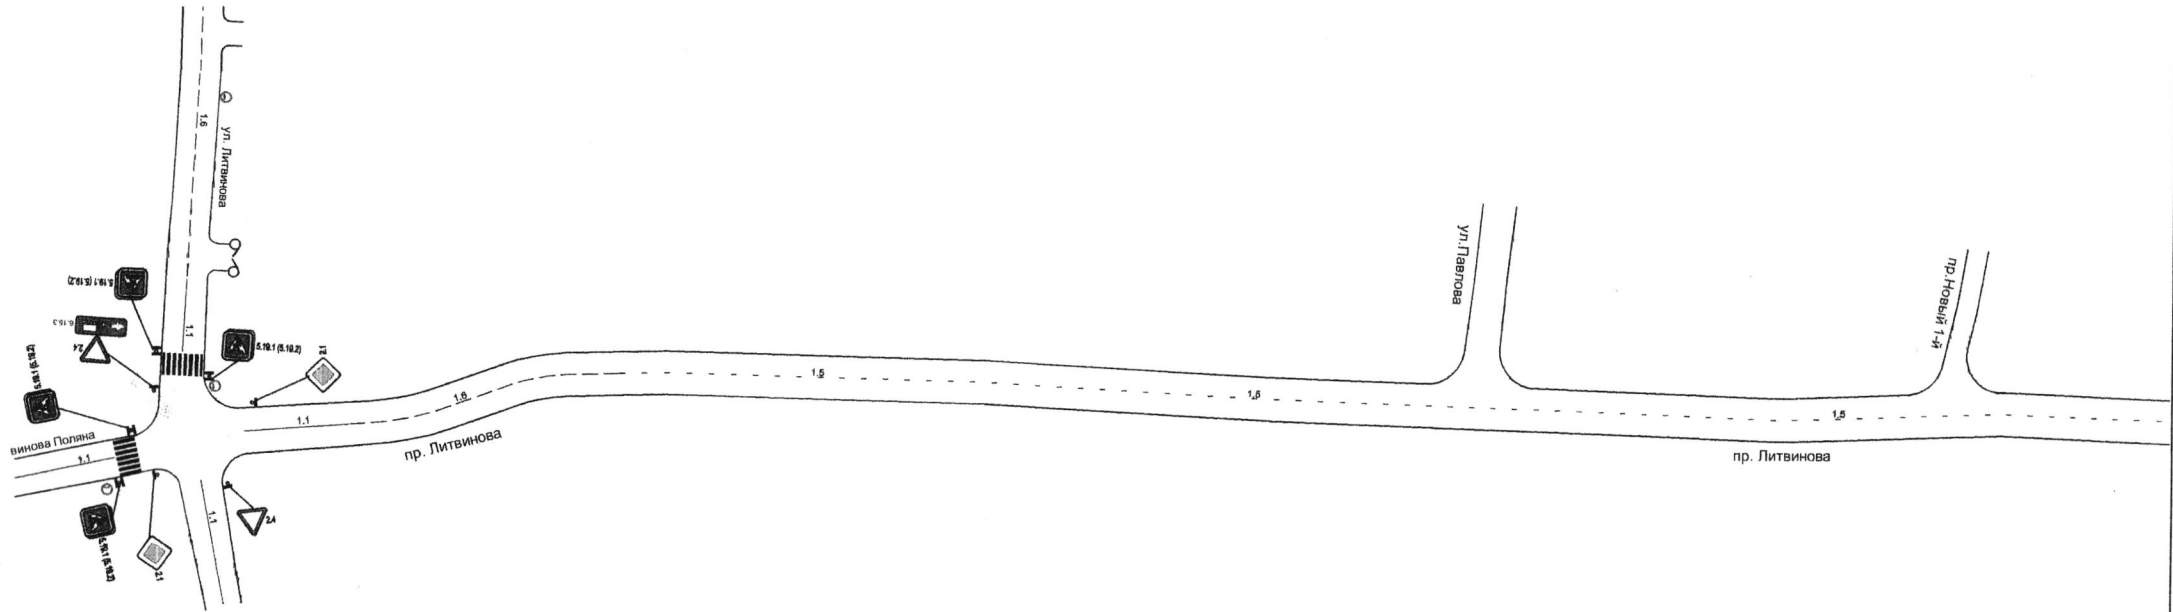

МКУ "Департамент ЖКХ г. Пензы"				
Изм.	Лист	№ докум.	Подпись	Дата
			<i>[Signature]</i>	
			<i>[Signature]</i>	
			<i>[Signature]</i>	
Схема организации дорожного движения по пр-д Литвинова в г. Пензе				
		Литера	Масса	Масштаб
		Лист 1	Листов 2	

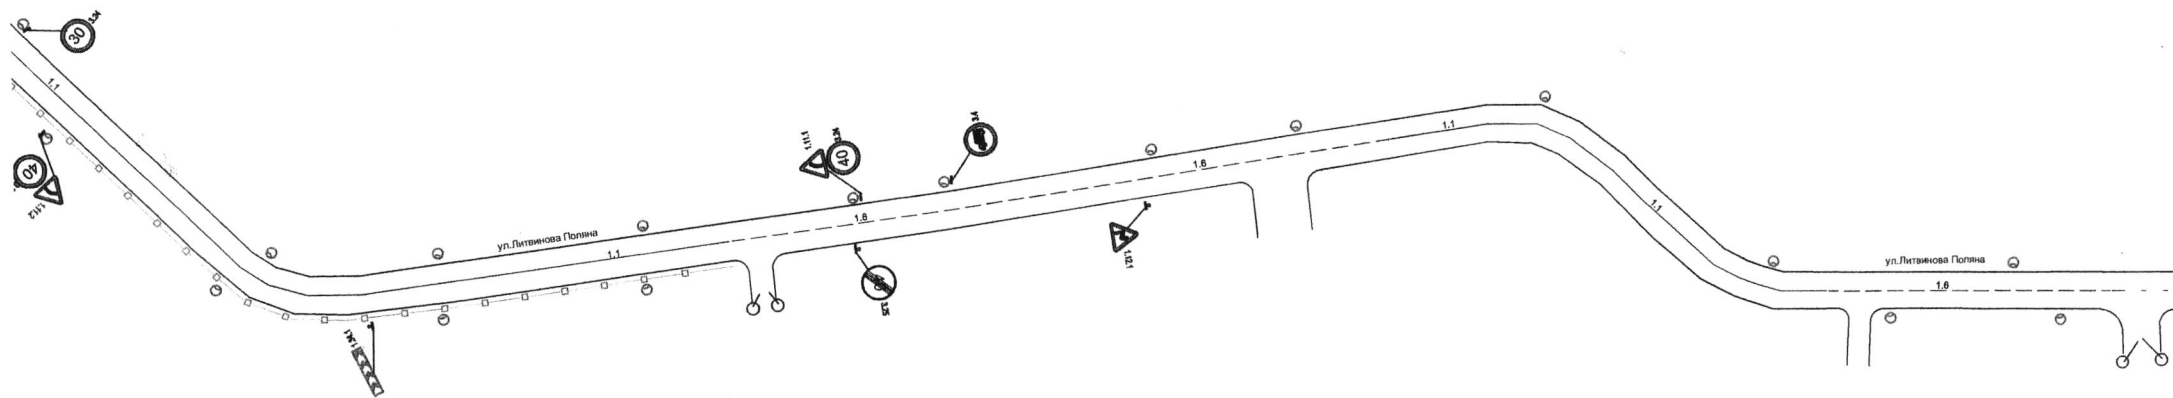


				МКУ "Департамент ЖКХ г. Пензы"			
Изм.	Лист	№ докум.	Подпись	Дата	Литера	Масса	Масштаб
			<i>[Signature]</i>				
			<i>[Signature]</i>				
			<i>[Signature]</i>				
Схема организации дорожного движения по ул. Литвинова Поляна в г. Пензе					Лист	1	Листов
							2

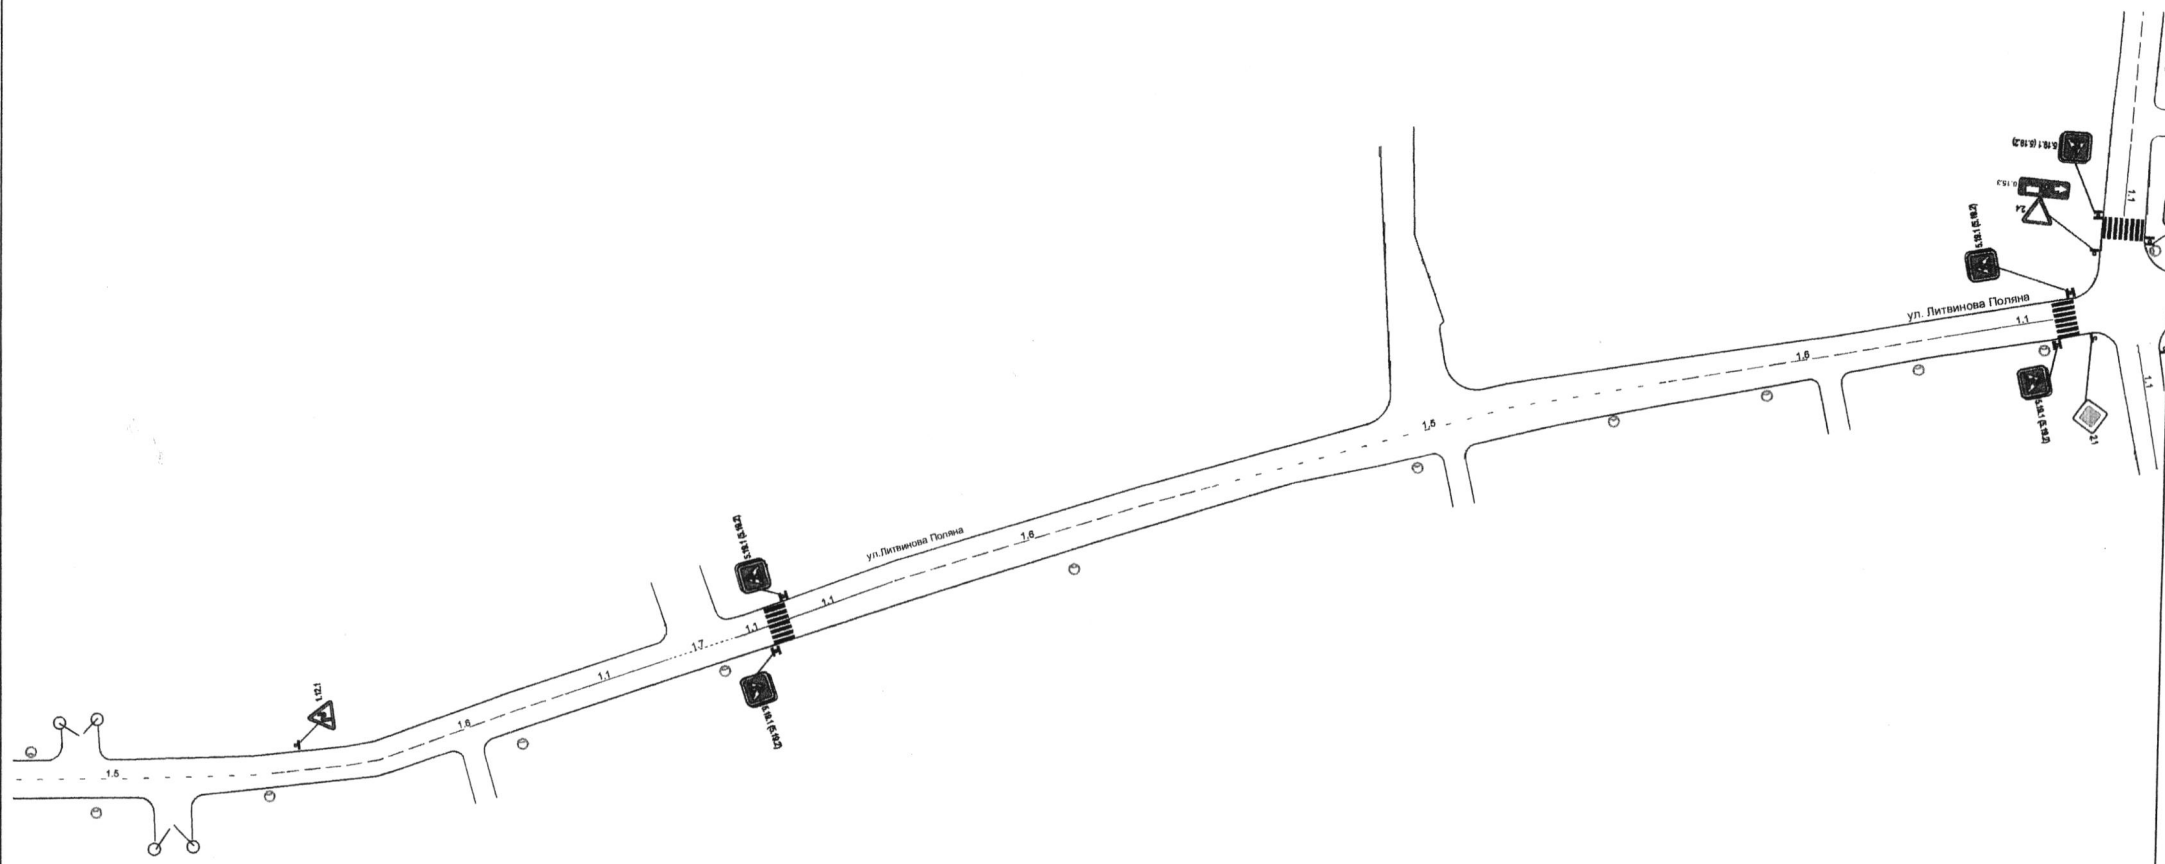


				МКУ "Департамент ЖКХ г. Пензы"			
Изм.	Лист	№ докум.	Подпись	Дата	Литера	Масса	Масштаб
	Инженер	Андреева	<i>[Signature]</i>				
	Зам. директора	Рузляев	<i>[Signature]</i>				
	И.о. директора	Леонтьев	<i>[Signature]</i>				
Схема организации дорожного движения по ул. Литвинова Поляна в г. Пензе					Лист	2	Листов
							2

Первый заместитель главы администрации города Пензы


С.В. Волков

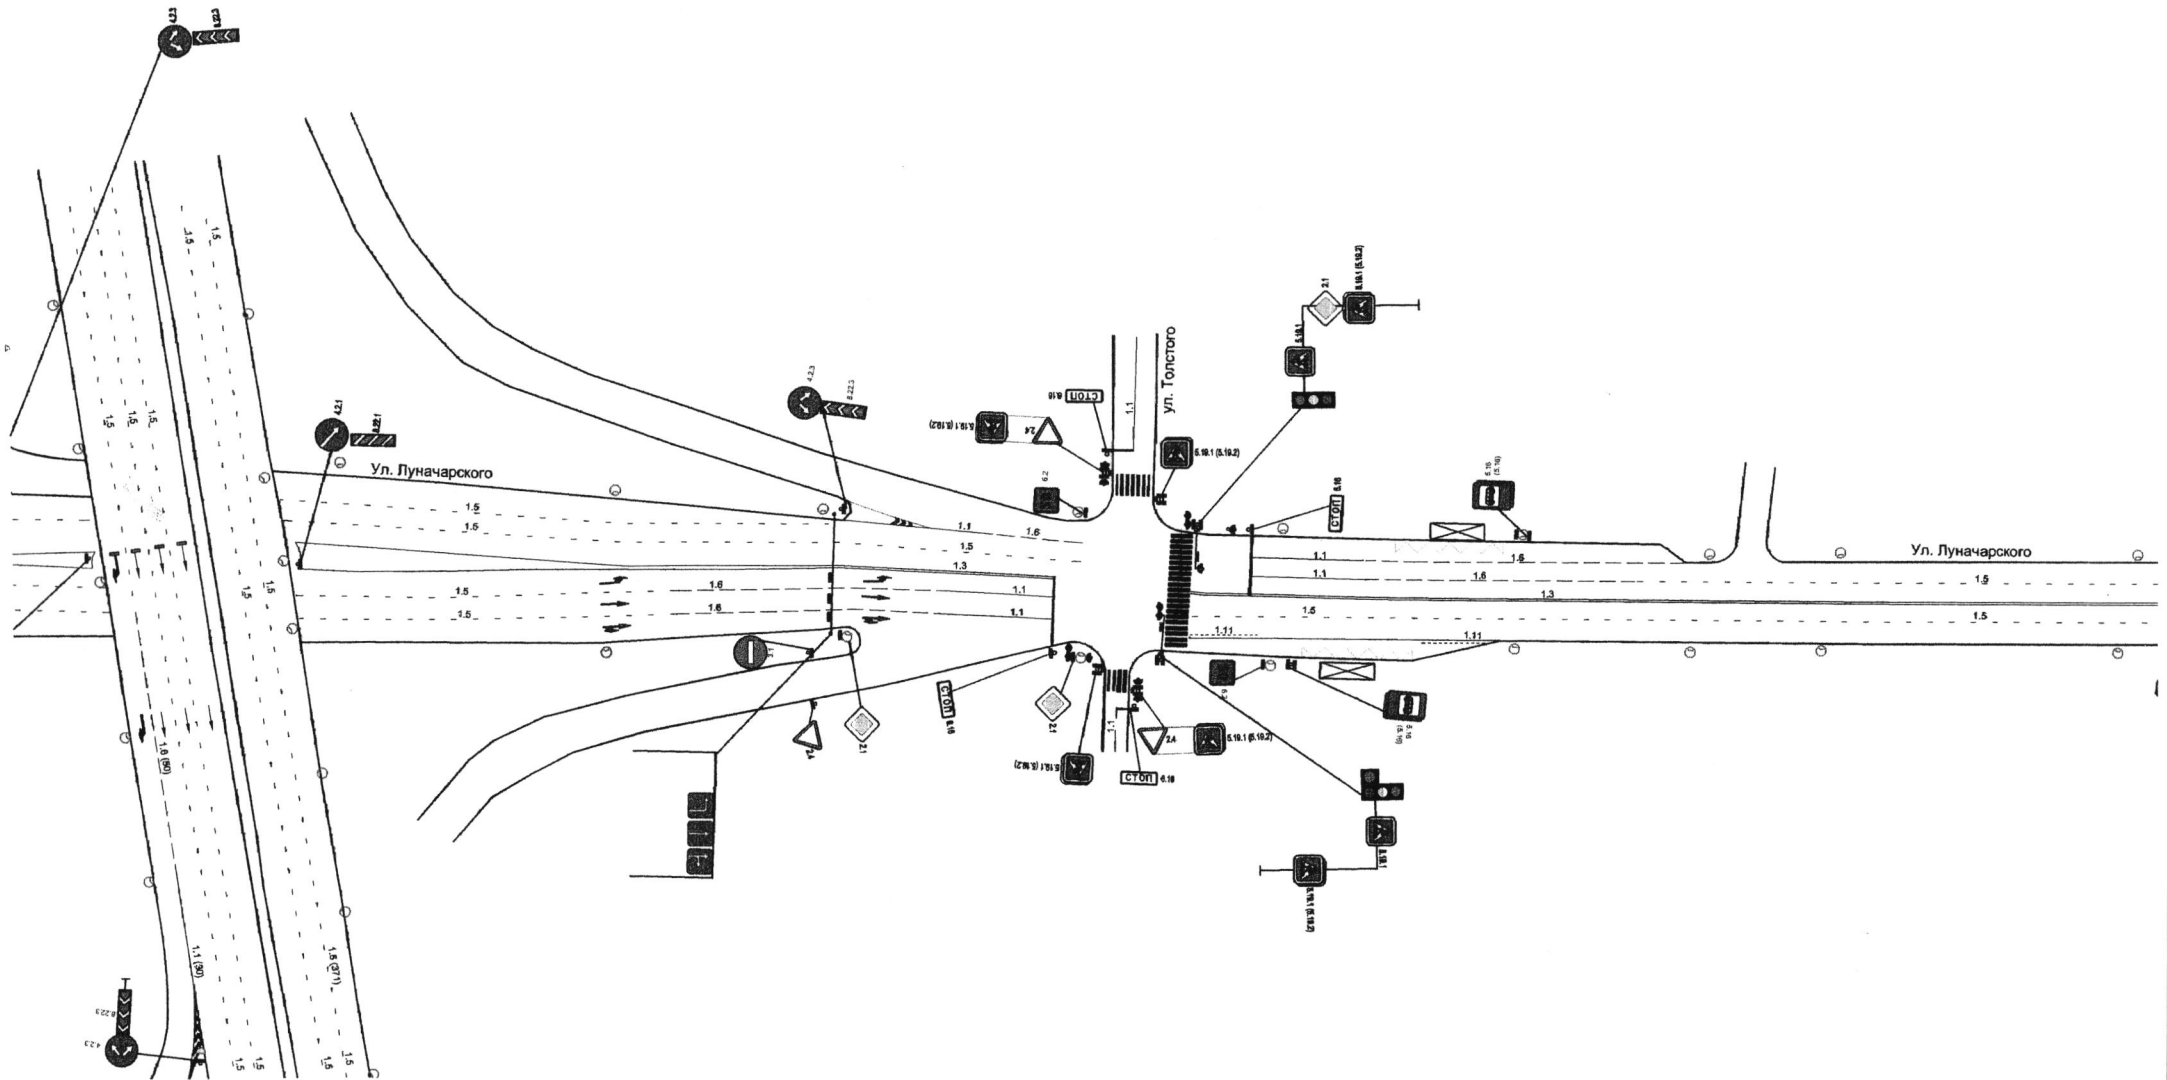


				МКУ "Департамент ЖКХ г. Пензы"			
Изм.	Лист	№ докум.	Подпись	Дата	Литера	Масса	Масштаб
	Инженер	Андреев	<i>[Signature]</i>				
	Зам. директора	Рудяев	<i>[Signature]</i>				
	И.о. директора	Леонтьев	<i>[Signature]</i>				
Схема организации дорожного движения по ул. Луначарского в г. Пензе					Лист 1	Листов 4	

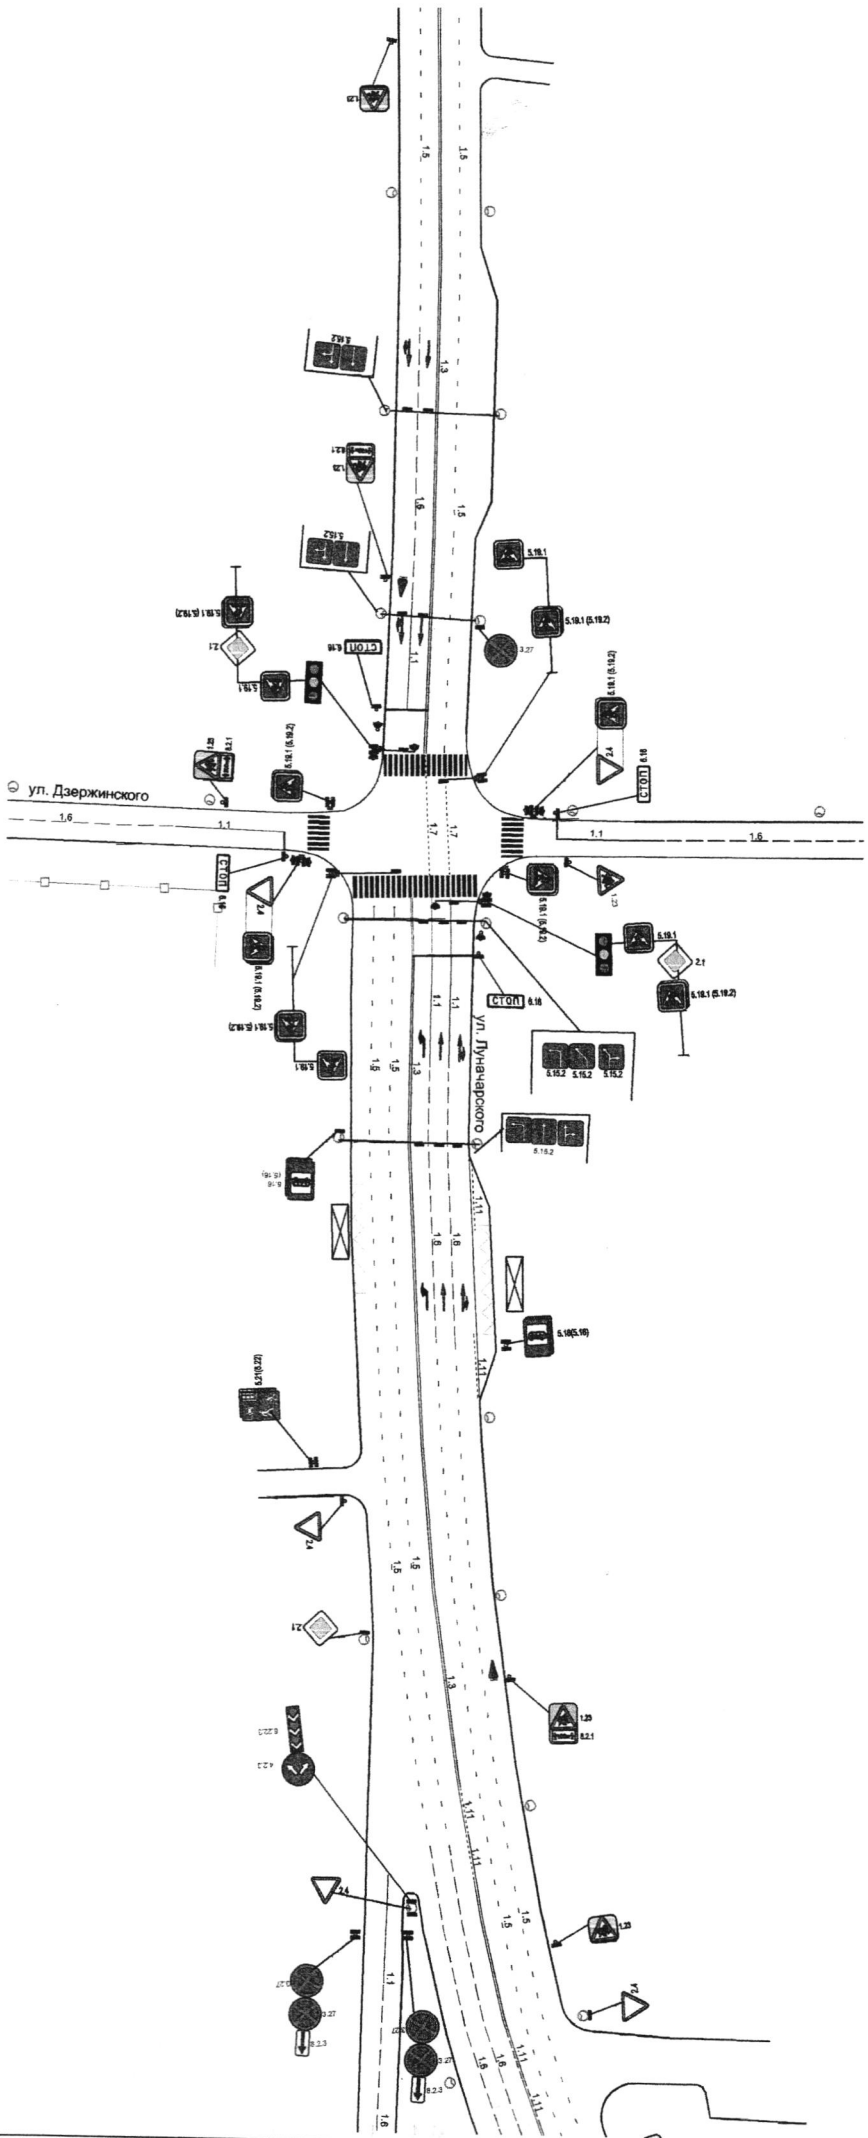

МКУ "Департамент ЖХХ г. Пензы"				
ИЗМ.	Лист	№ докум.	Подпись	Дата
		Андреев	<i>[Signature]</i>	
Зам. директора	Проект	Лешин	<i>[Signature]</i>	
И.о. директора	Лесин			
	Лист 2	Листов 4		

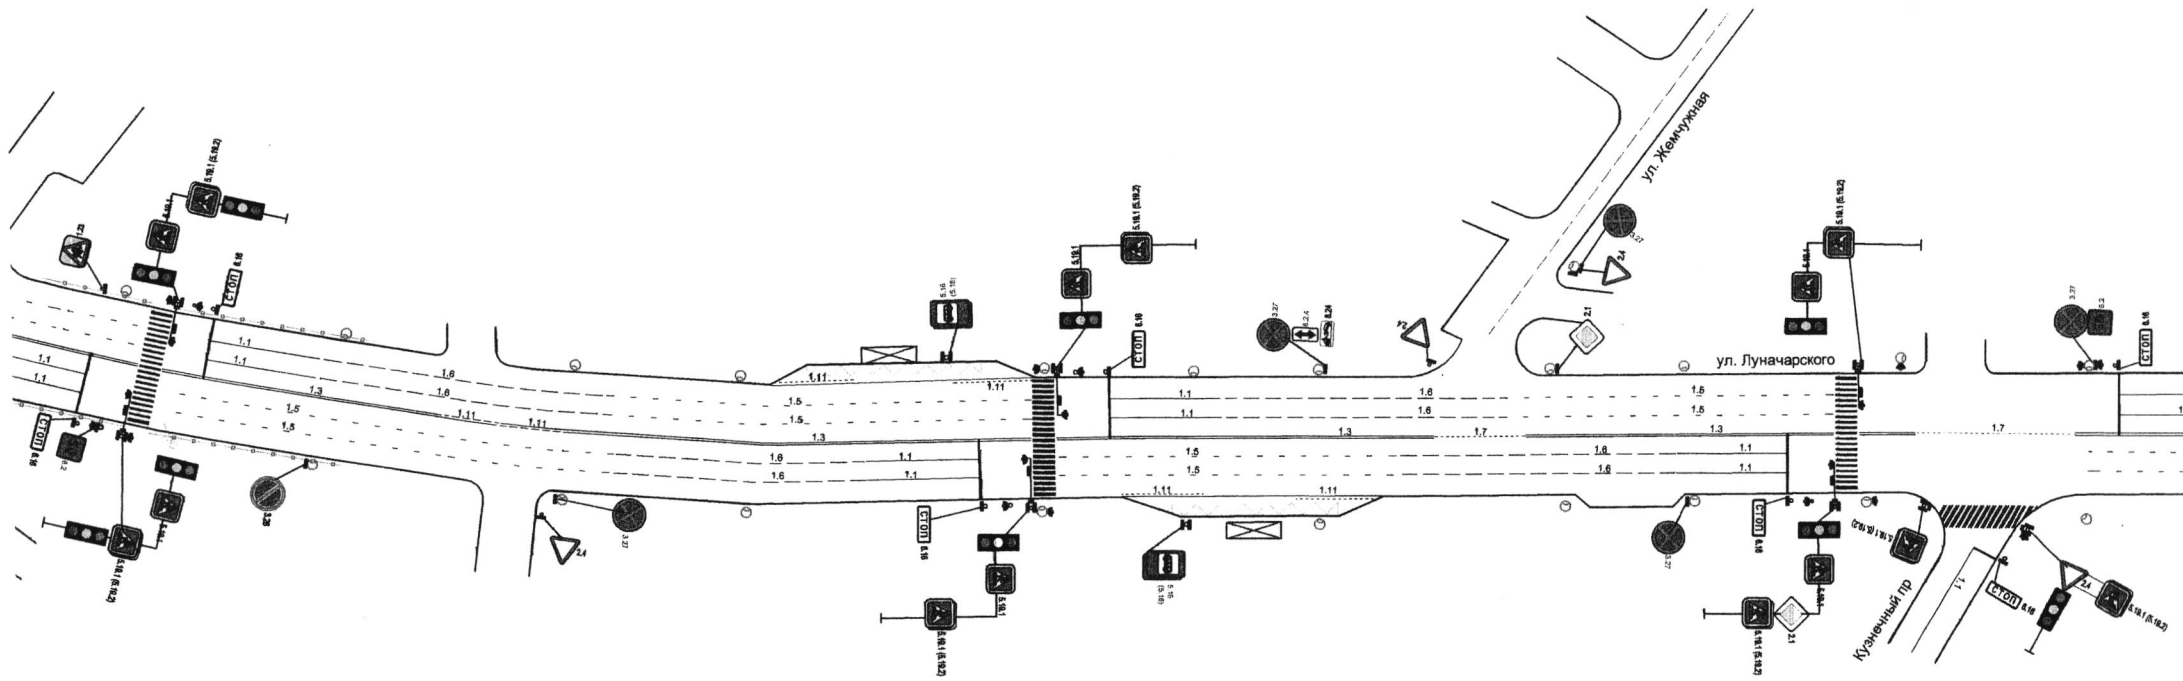


				МКУ "Департамент ЖКХ г. Пензы"			
Изм.	Лист	№ докум.	Подпись	Дата	Литера	Масса	Масштаб
			<i>[Signature]</i>				
Исполнитель	Зам. директора	И.о. директора	Исполнитель	Зам. директора	И.о. директора	Схема организации дорожного движения по ул. Луначарского в г. Пензе	
Андреева	Рудяков	Леонтьев					
					Лист 3	Листов 4	

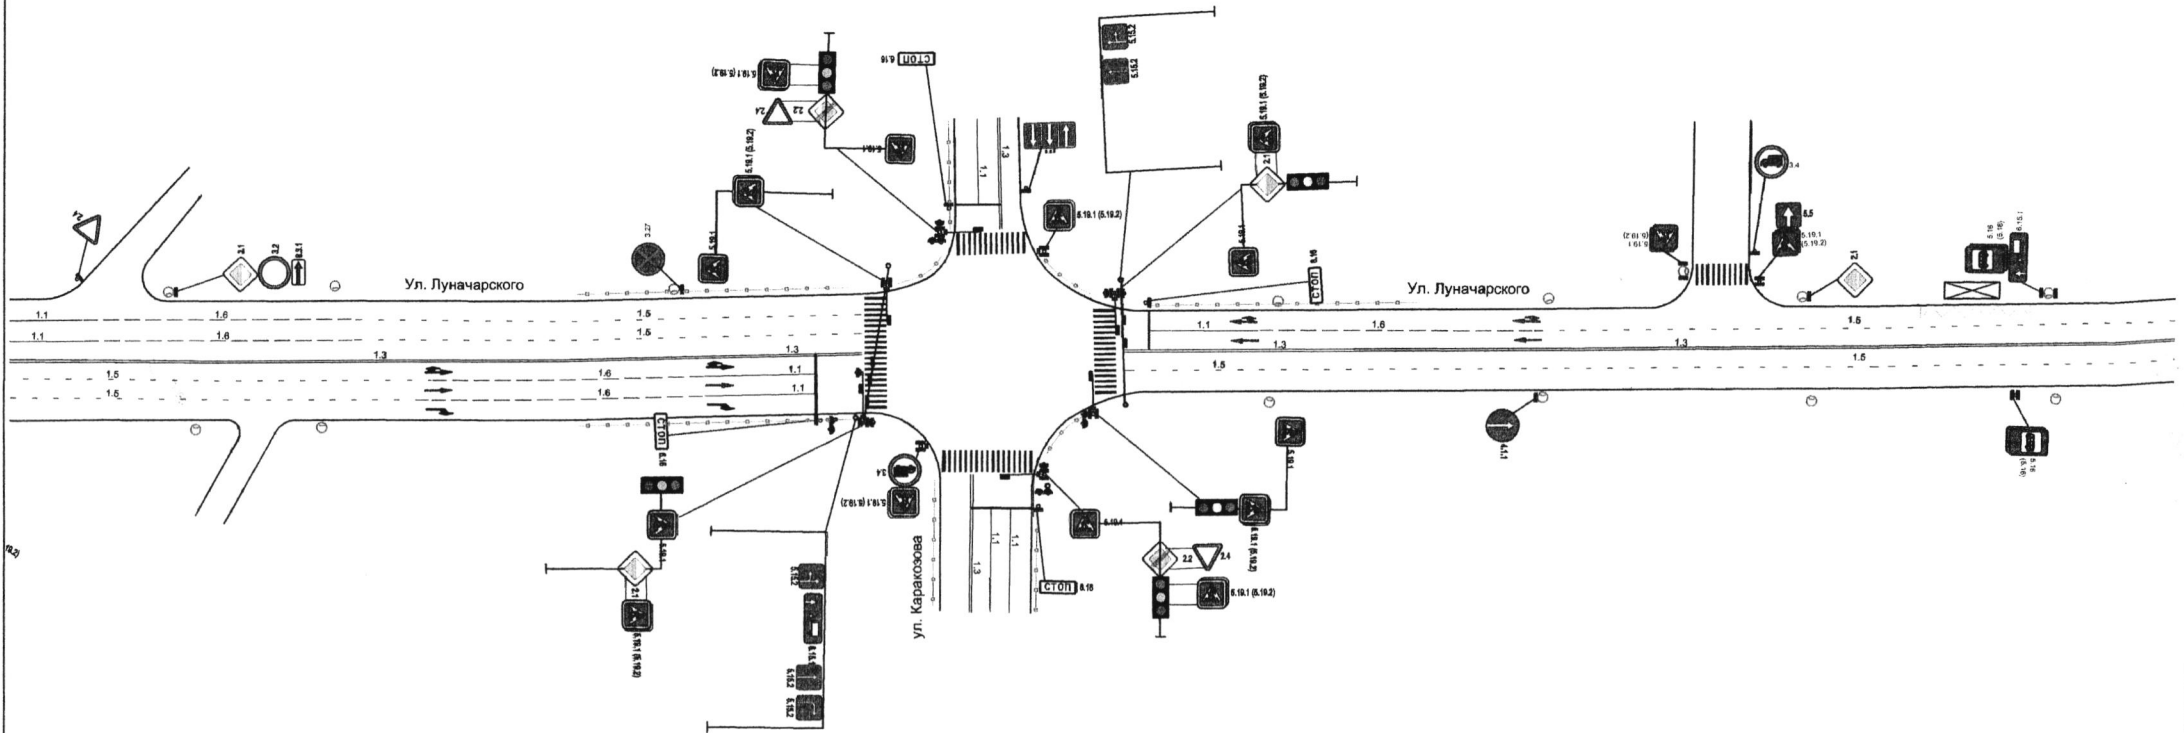


				МКУ "Департамент ЖКХ г. Пензы"			
Изм.	Лист	№ докум.	Подпись	Дата	Литера	Масса	Масштаб
			<i>[Signature]</i>				
			<i>[Signature]</i>				
			<i>[Signature]</i>				
Схема организации дорожного движения по ул. Луначарского в г. Пензе					Лист 4	Листов 4	

Первый заместитель главы администрации города Пензы


С.В. Волков

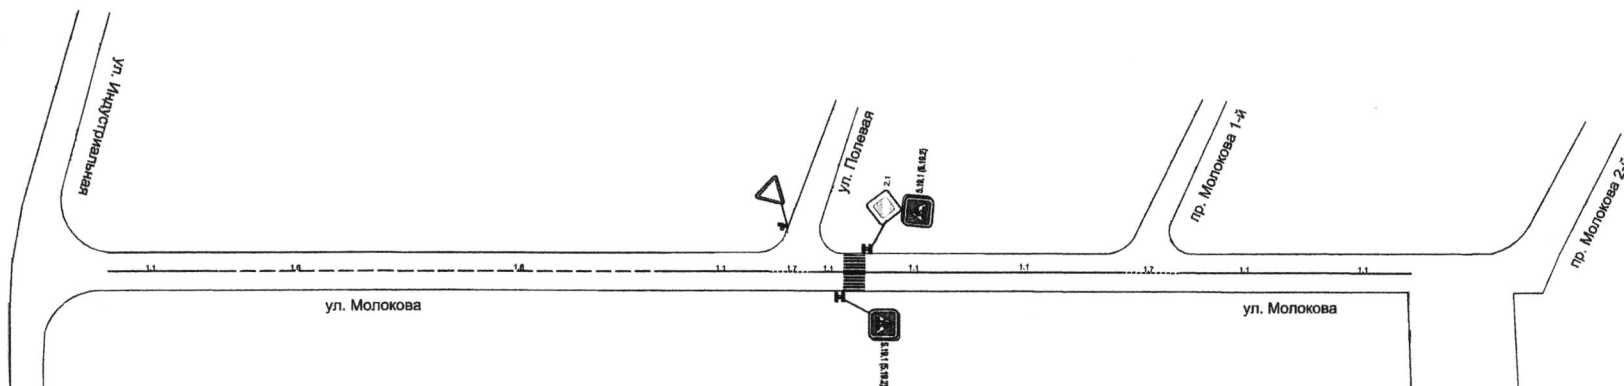


					МКУ "Департамент ЖКХ г. Пензы"			
Изм.	Лист	№ докум.	Подпись	Дата	Схема организации дорожного движения ул. Молокова в г. Пензе	Литера	Масса	Масштаб
			<i>Зайцева</i>					
			<i>Рузлеев</i>					
			<i>Лесняев</i>					
						Лист	Листов 1	

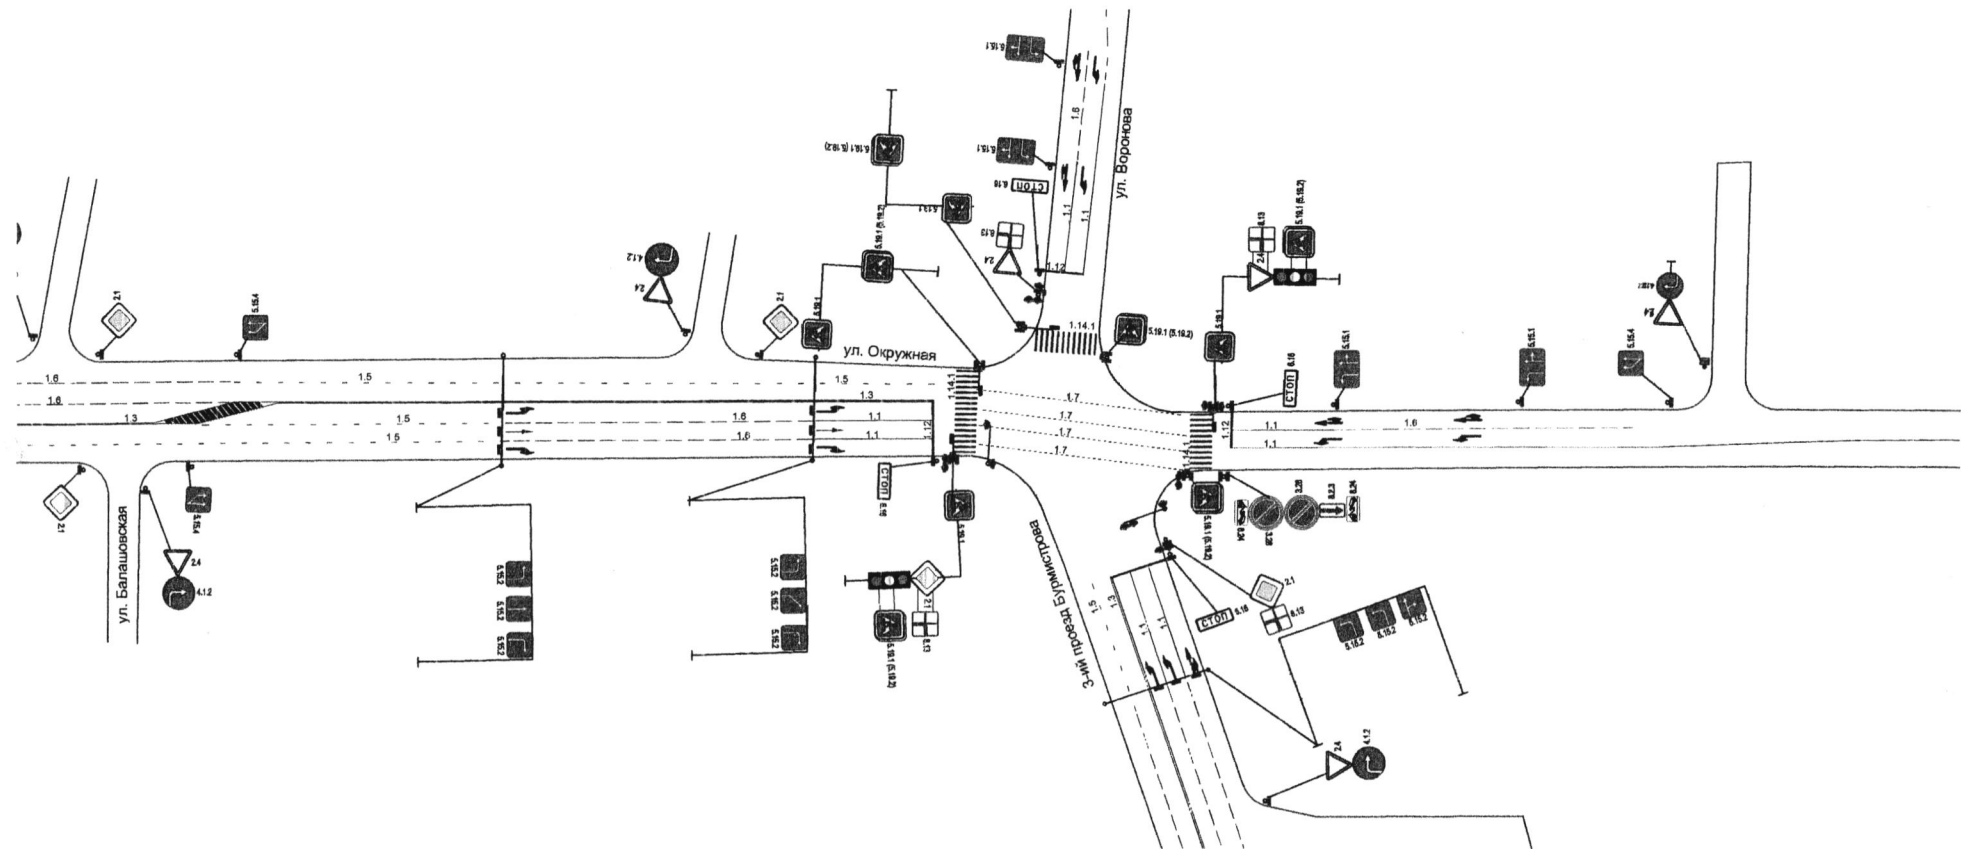


МКУ "Департамент ЖКХ г. Пензы"				
Изм.	Лист	№ докум.	Подпись	Дата
			<i>[Signature]</i>	28.03.18
			<i>[Signature]</i>	
			<i>[Signature]</i>	
Схема организации дорожного движения на пересечении ул. Окружная - ул. Воронова в г. Пензе				
Литера	Масса	Масштаб		
Лист 1	Листов 1			

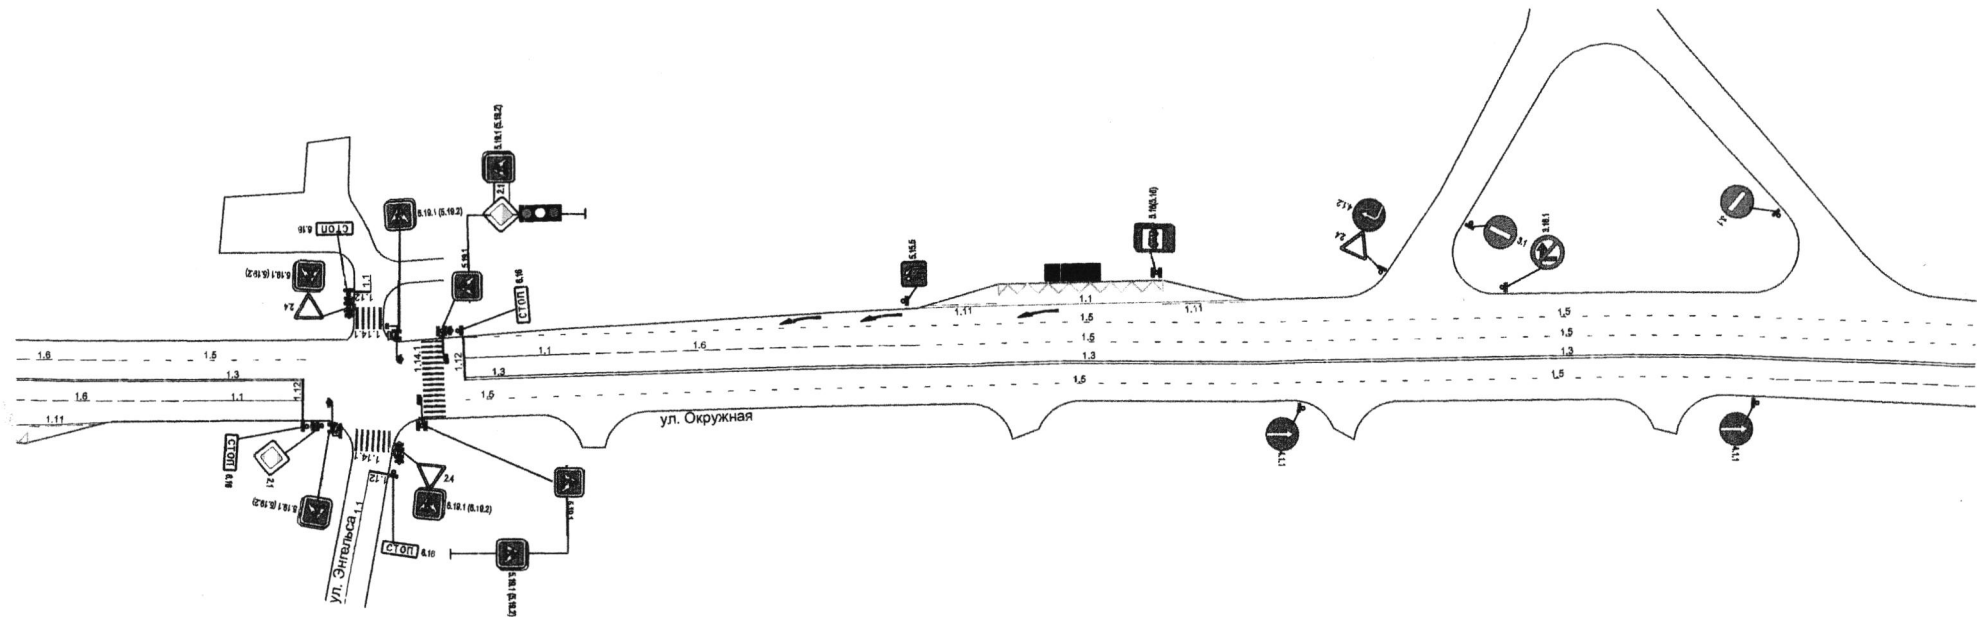

				МКУ "Департамент ЖКХ г. Пензы"			
Изм.	Лист	№ докум.	Подпись	Дата	Литера	Масса	Масштаб
		Ванюхина	<i>[Signature]</i>	28.03.14			
		Рудяков	<i>[Signature]</i>				
		Леонтьев	<i>[Signature]</i>				
Схема организации дорожного движения на пересечении ул. Окружная - ул. Энгельса в г. Пензе					Лист 1	Листов 1	

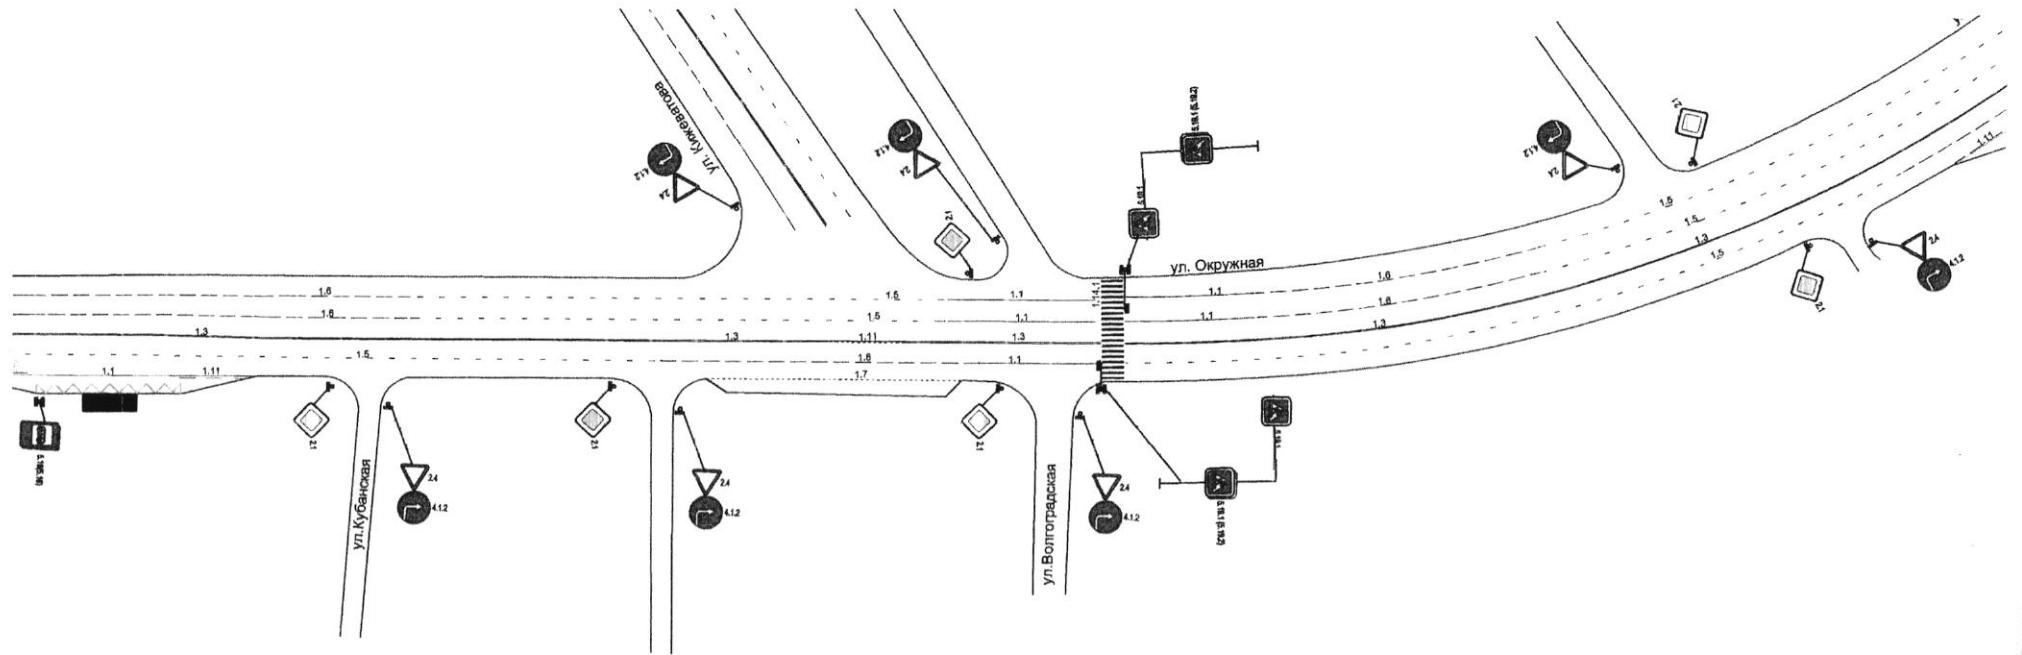


					МКУ "Департамент ЖКХ г. Пензы"		
Изм.	Лист	№ докум.	Подпись	Дата	Литера	Масса	Масштаб
			<i>Ванюхина</i>	23.05.18			
			<i>Рузлов</i>				
			<i>Леонова</i>				
Схема организации дорожного движения по ул. Окружной в районе ж/д №51 в г. Пензе					Лист 1	Листов 1	

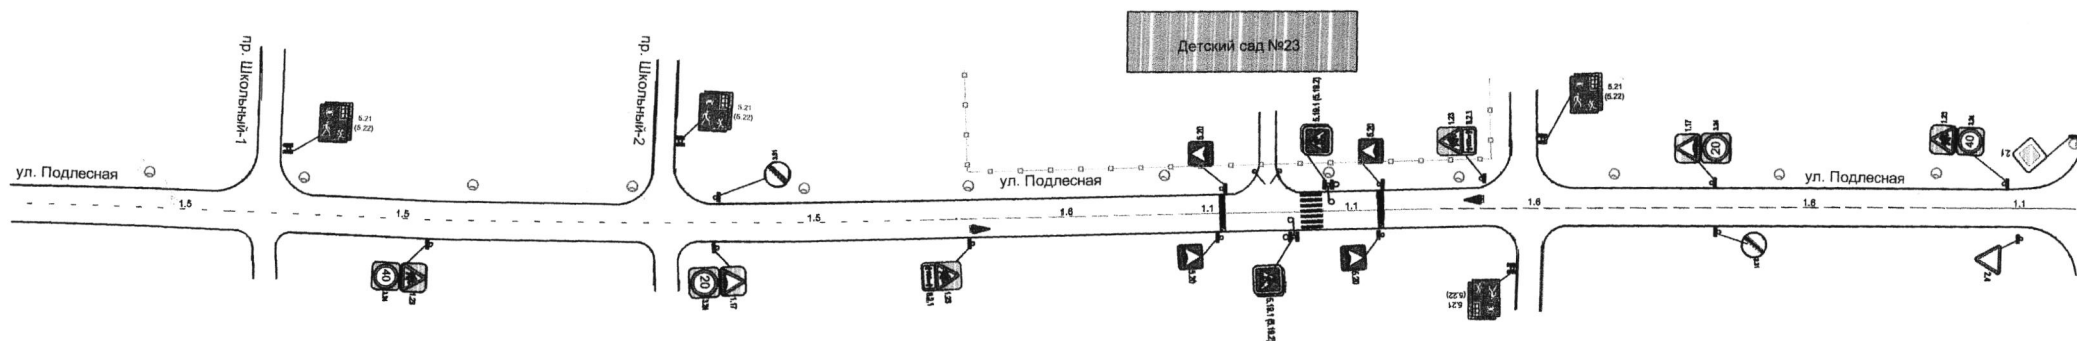


					<p>МКУ "Департамент ЖКХ г. Пензы"</p> <p>Схема организации дорожного движения по ул. Подлесной в г. Пензе</p>		
Изм.	Лист	№ докум.	Подпись	Дата			
Инженер		Александр	<i>[Signature]</i>				
Зам. директора		Руслан	<i>[Signature]</i>				
И.о. директора		Павел	<i>[Signature]</i>				
					Лист	Листов 1	

Первый заместитель главы администрации города Пензы

С.В. Волков

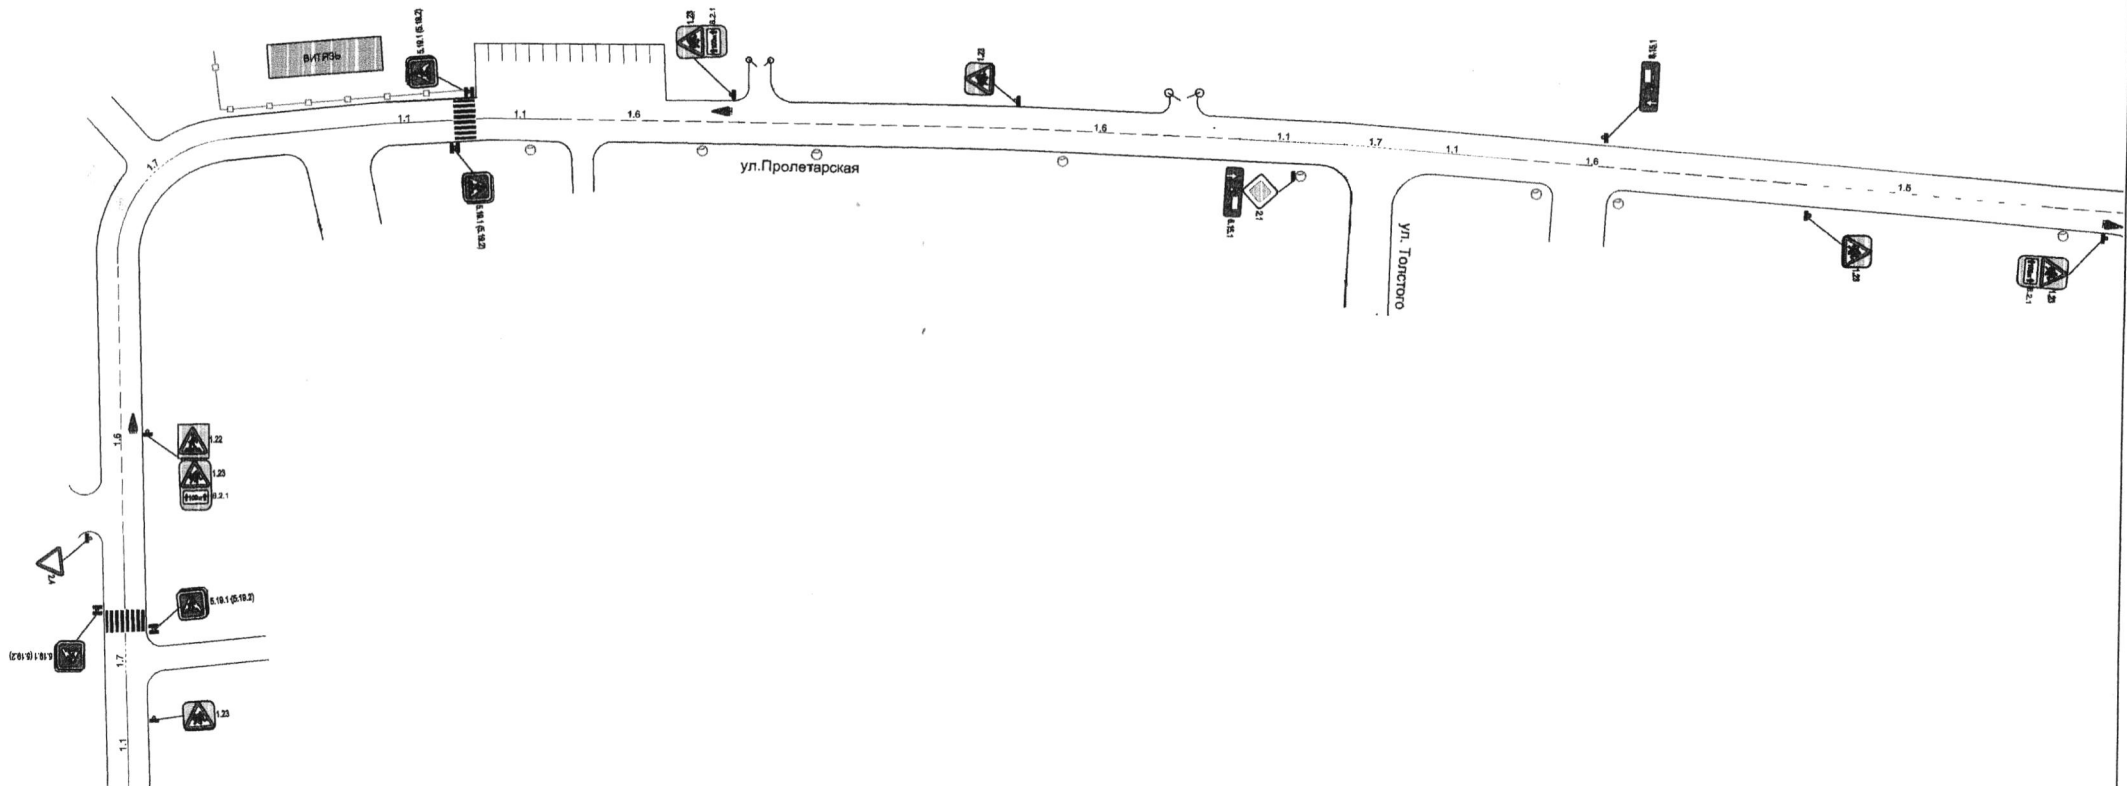

МКУ "Департамент ЖКХ г. Пензы"					Литера	Масса	Масштаб
Изм.	Лист	№ докум.	Подпись	Дата			
	Инженер	Андреев	<i>[Signature]</i>				
	Зам. директора	Рузляев	<i>[Signature]</i>				
	И.о. директора	Леонычев	<i>[Signature]</i>				
Схема организации дорожного движения по ул. Пролетарская в г. Пензе					Лист 1	Листов 3	

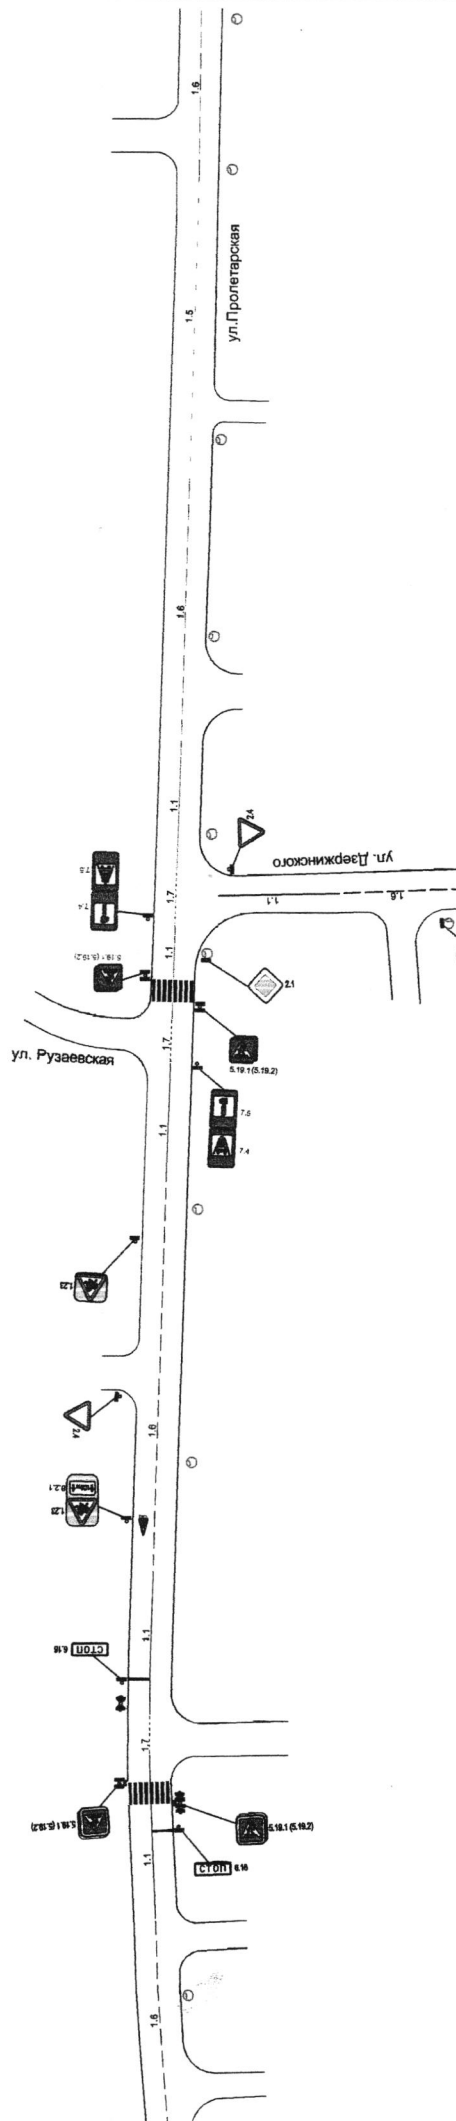


Изм.	Лист	№ докум.	Подпись	Дата											
Исполн.		Андреева													
Зам. директора		Руднев													
И.о. директора		Лопаткина													

МКУ "Департамент ЖКХ г. Пензы"

Схема организации дорожного движения по ул. Пролетарская в г. Пензе


Литера	Масса	Масштаб
Лист 2		Листов 3

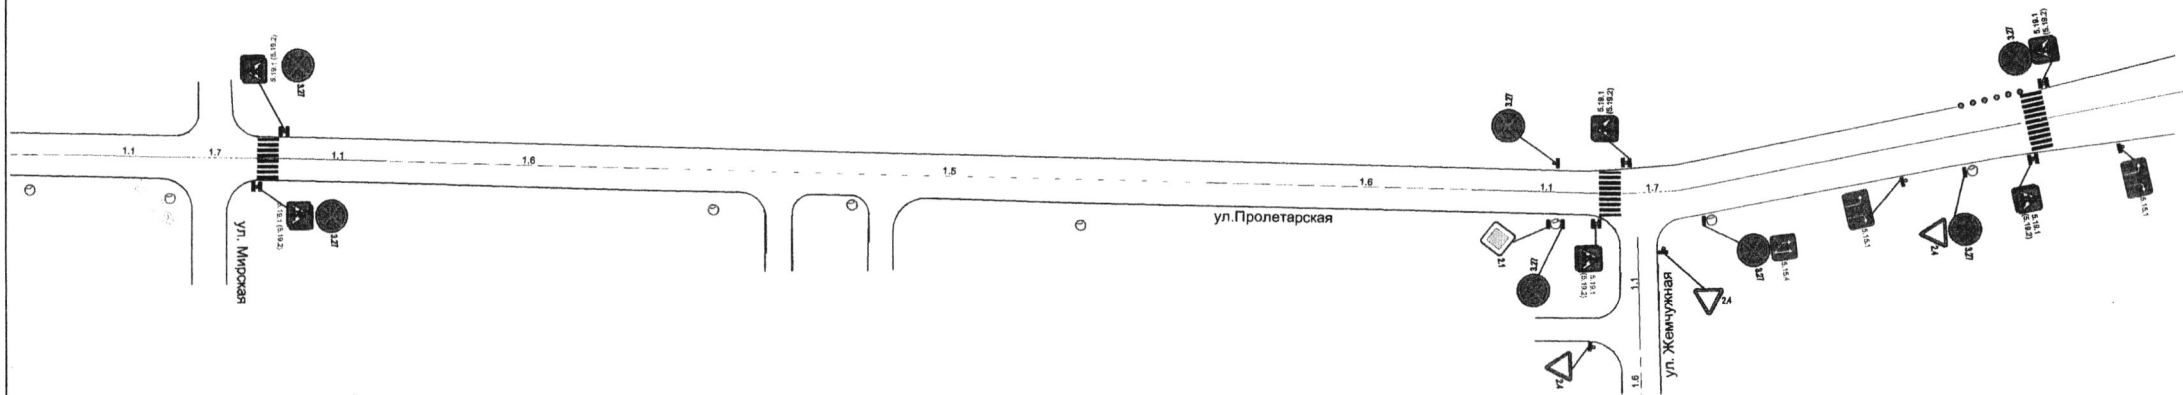

					МКУ "Департамент ЖКХ г. Пензы"		
Изм.	Лист	№ докум.	Подпись	Дата	Литера	Масса	Масштаб
			<i>[Signature]</i>				
Инженер		Андреева	<i>[Signature]</i>				
Зам. директора		Руалюв	<i>[Signature]</i>				
И.о. директора		Леонтьев	<i>[Signature]</i>				
Схема организации дорожного движения по ул. Пролетарская в г. Пензе					Лист 3		Листов 3

Первый заместитель главы администрации города Пензы


С.В. Волков

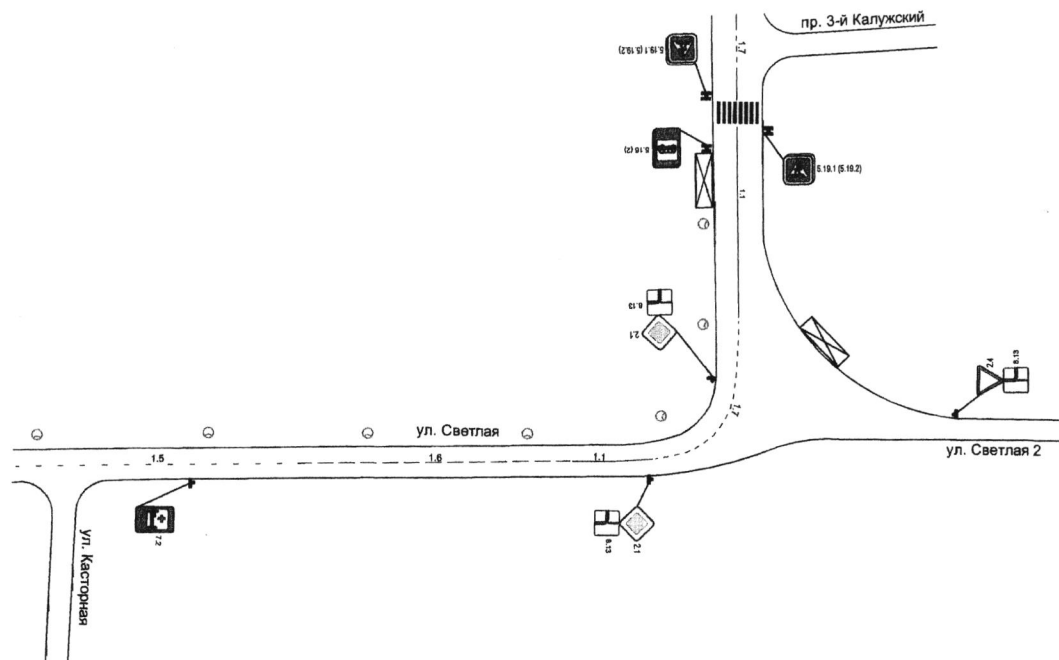

					МКУ "Департамент ЖКХ г. Пензы"			
Изм.	Лист	№ докум.	Подпись	Дата	Схема организации дорожного движения на пересечении ул.Светлая - 2-я Светлая в г. Пензе	Литера	Масса	Масштаб
Инженер		Зайцева	<i>[Signature]</i>					
Зам. директора		Рузляев	<i>[Signature]</i>					
И.о. директора		Лесиньяев	<i>[Signature]</i>					
						Лист	Листов 1	

Первый заместитель главы администрации города Пензы


С.В. Волков

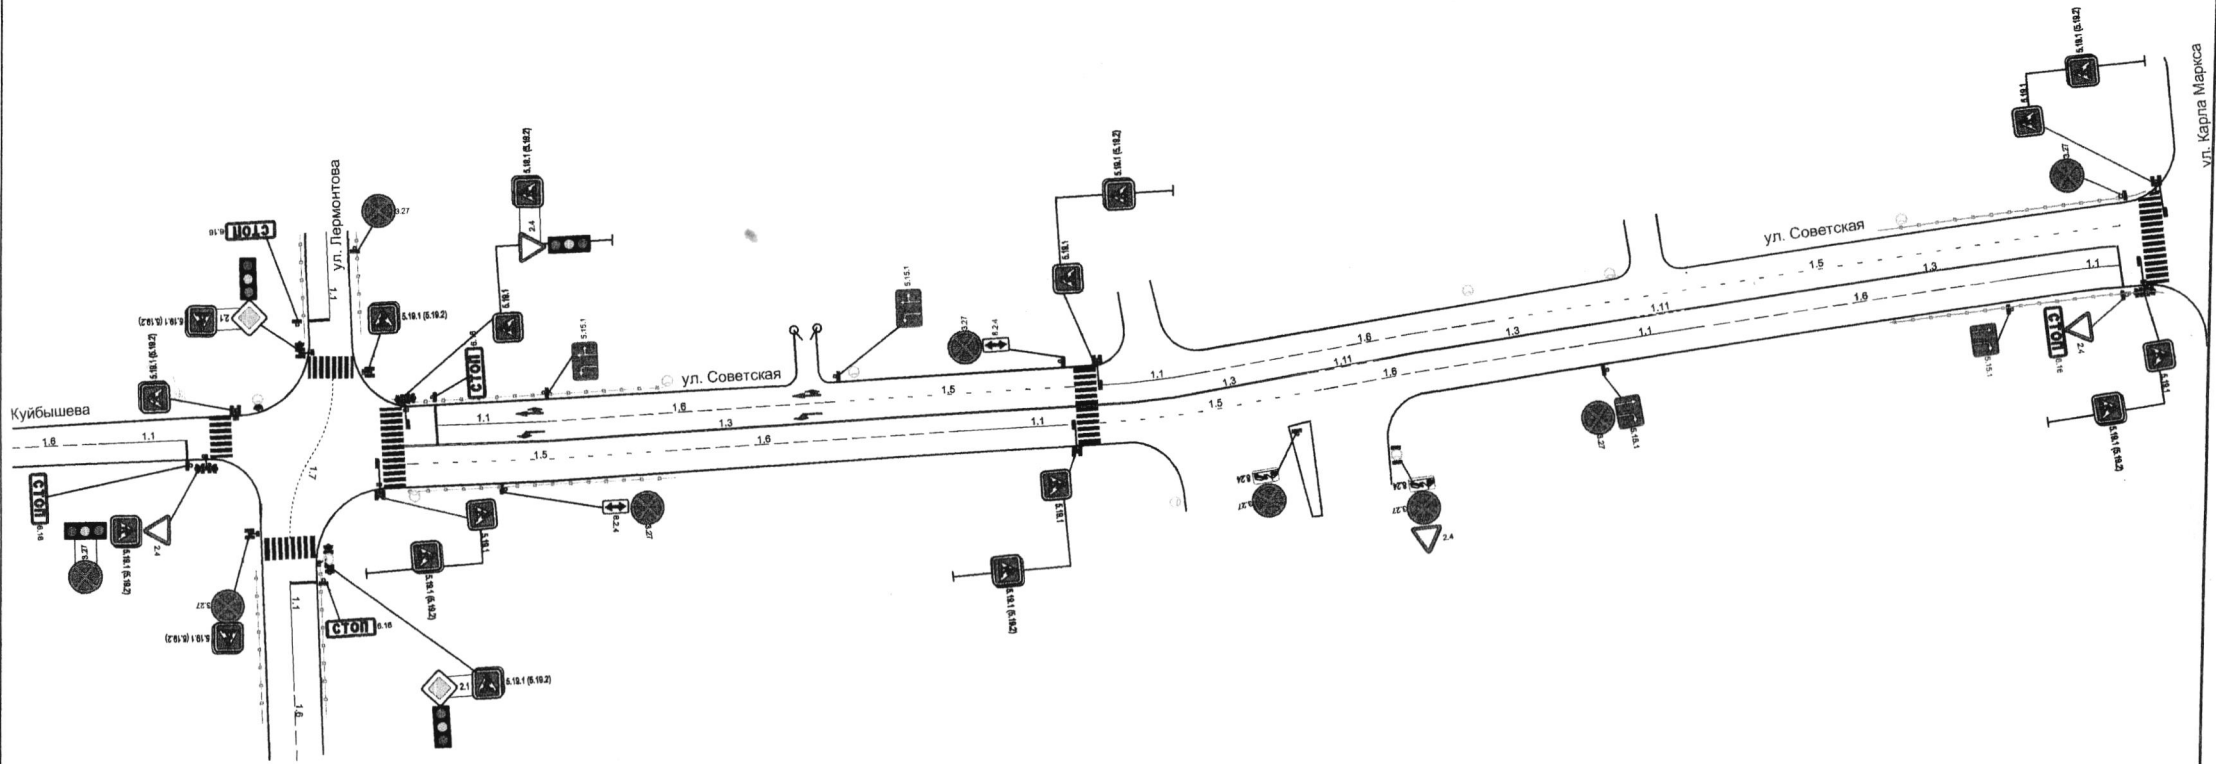

Первый заместитель главы администрации города Пензы

					МКУ "Департамент ЖКХ г. Пензы"			
Изм.	Лист	№ докум.	Подпись	Дата	Схема организации дорожного движения по ул. Советская в г. Пензе	Литера	Масса	Масштаб
			<i>Андреев</i>					
			<i>Руалеев</i>					
			<i>Лесняев</i>					
						Лист	Листов 1	


С.В. Волков

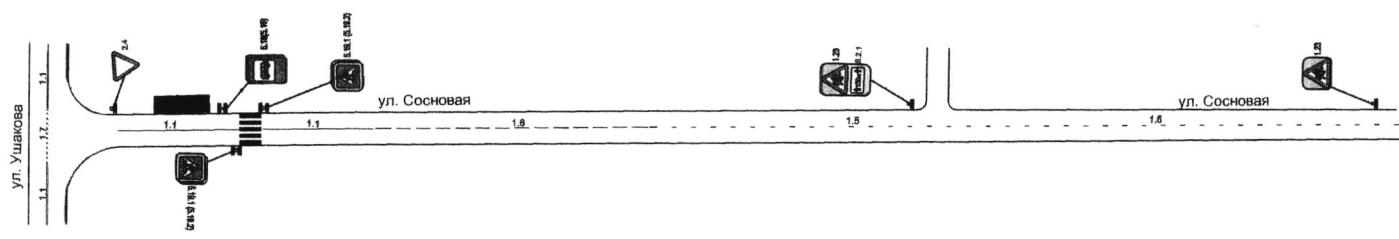

Первый заместитель главы администрации города Пензы

					МКУ "Департамент ЖКХ г. Пензы"			
Изм.	Лист	№ докум.	Подпись	Дата	Схема организации дорожного движения по ул. Сосновая в г. Пензе	Литера	Масса	Масштаб
Исполнитель	Андреева		<i>[Signature]</i>					
Зам. директора	Рузлов		<i>[Signature]</i>					
И.о. директора	Лоскутьев		<i>[Signature]</i>					
						Лист	Листов 1	


С.В. Волков

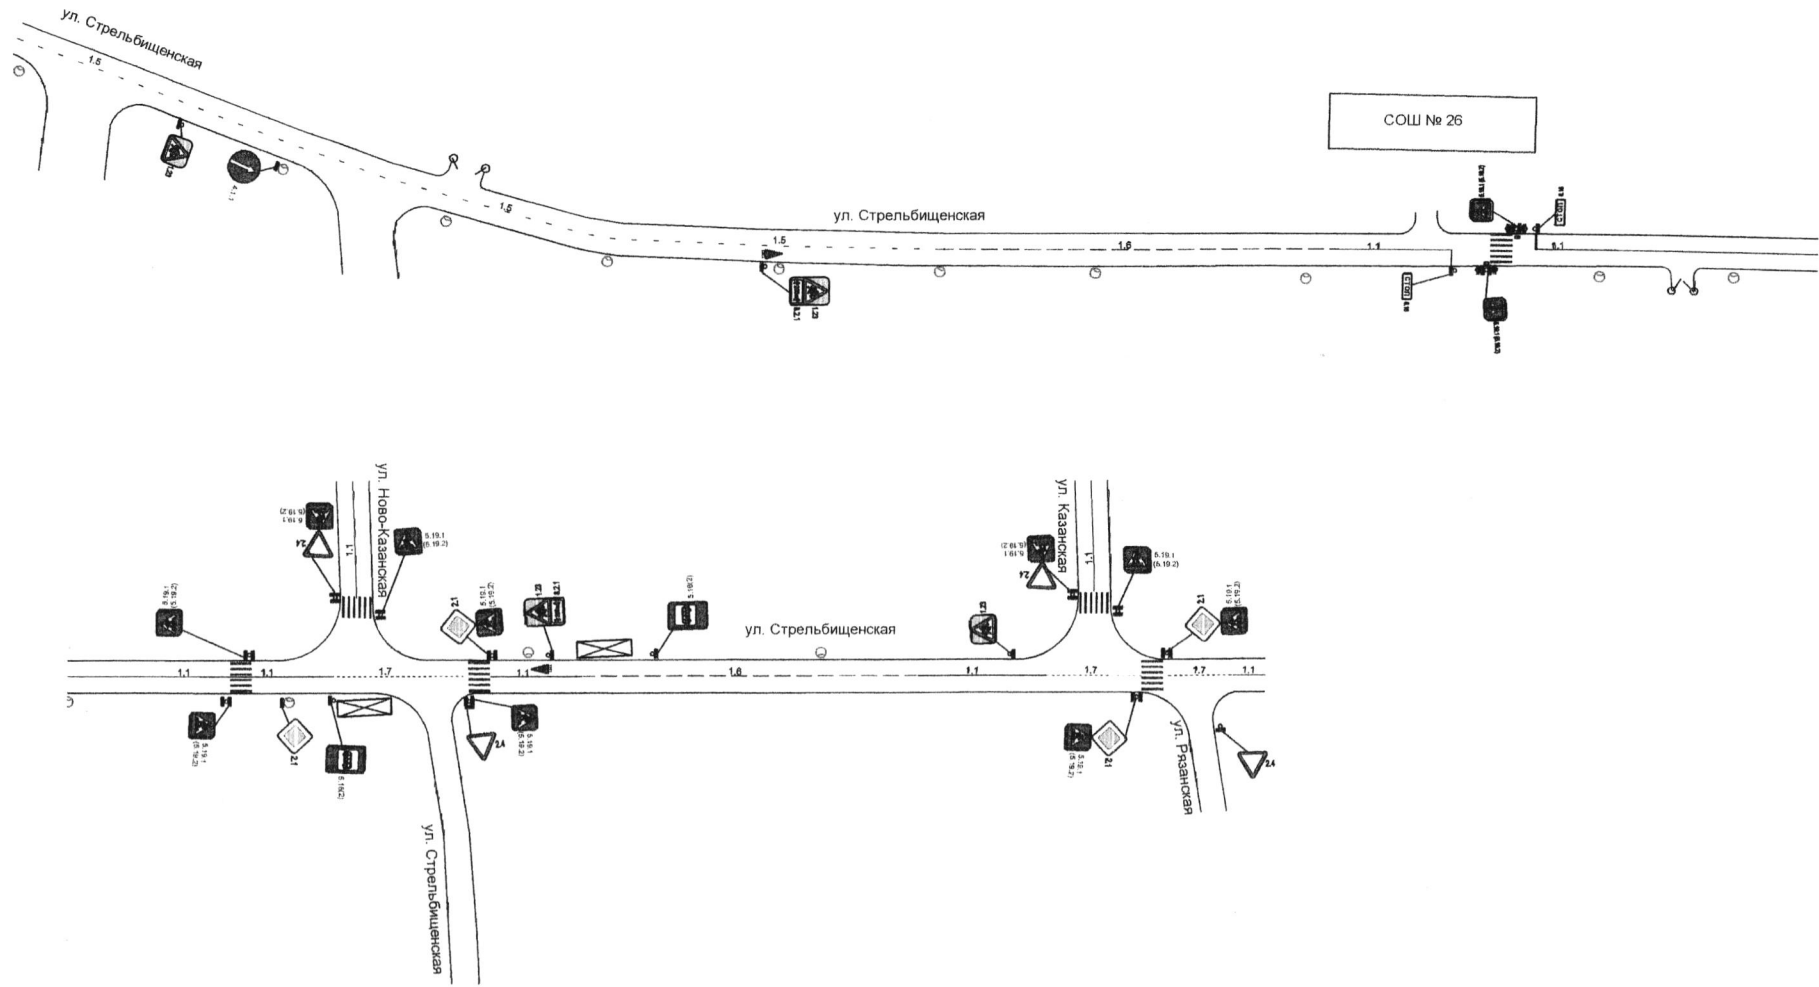

Первый заместитель главы администрации города Пензы

					<p>МКУ "Департамент ЖКХ г. Пензы"</p> <p>Схема организации дорожного движения по ул. Стрельбицкой в районе СОШ №26 в г. Пензе</p>		
Изм.	Лист	№ докум.	Подпись	Дата			
	Инженер	Андреева	<i>[Signature]</i>				
	Зам. директора	Рузлов	<i>[Signature]</i>				
	о. директора	Лесняев	<i>[Signature]</i>				
					Лист	Листов 1	


С.В. Волков

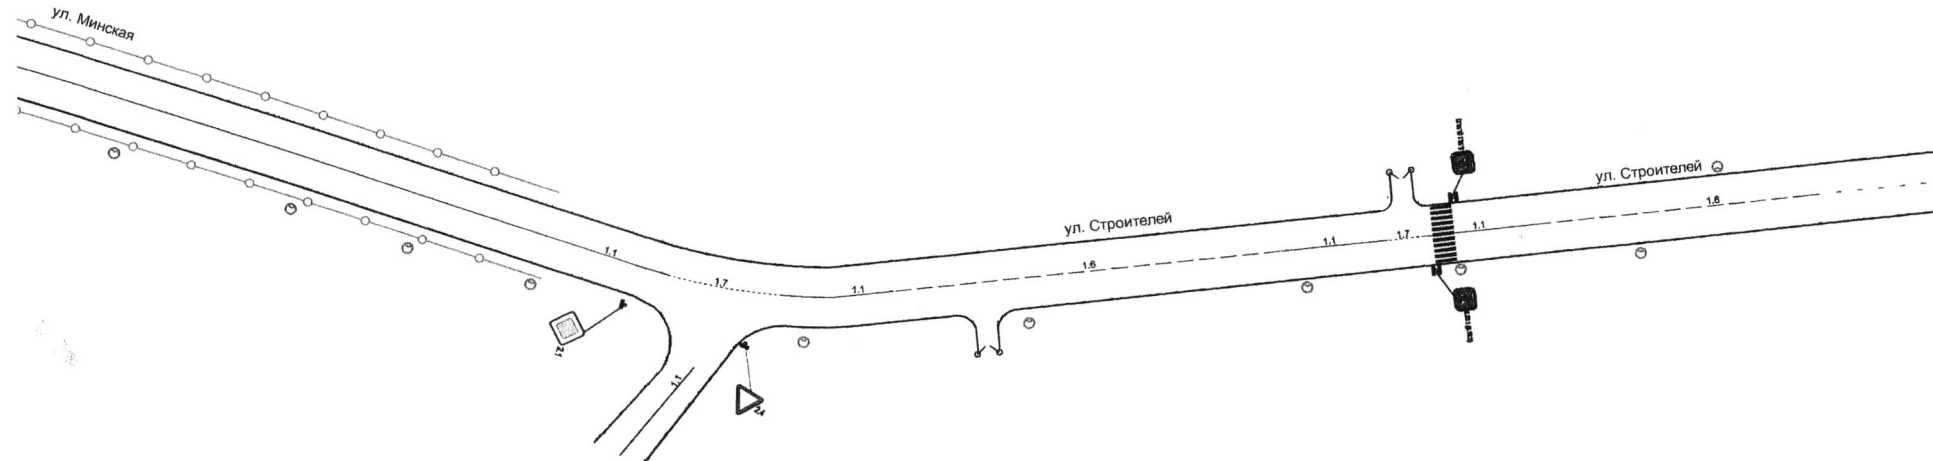


Первый заместитель главы администрации города Пензы

					МКУ "Департамент ЖКХ г. Пензы"			
Изм.	Лист	№ докум.	Подпись	Дата	Схема организации дорожного движения по ул. Строителей в г. Пензе	Литера	Масса	Масштаб
	Инженер	Андреева	<i>[Signature]</i>					
	Зам. директора	Рузляев	<i>[Signature]</i>					
	И.о. директора	Лесняев	<i>[Signature]</i>					
						Лист	Листов 1	


[Signature]
С.В. Волков

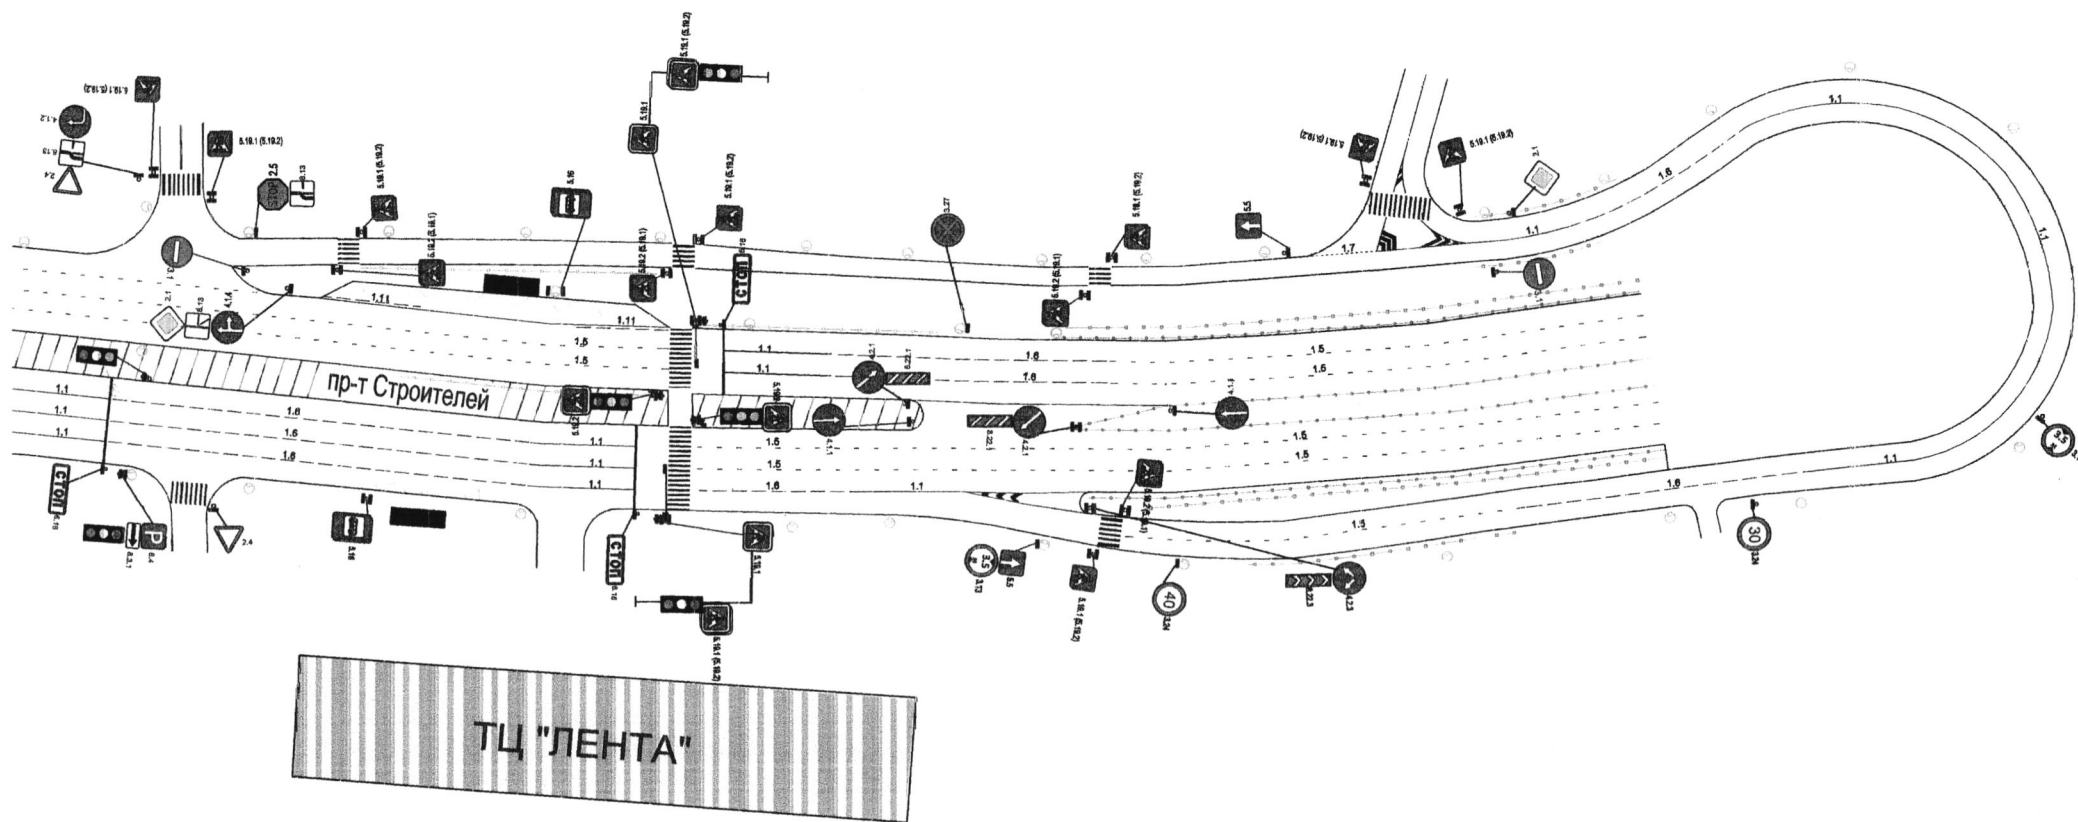

				МКУ "Департамент ЖКХ г. Пензы"			
Изм.	Лист	№ докум.	Подпись	Дата	Литера	Масса	Масштаб
			<i>Андреев</i>				
			<i>Рудяков</i>				
			<i>Леонтьев</i>				
Схема организации дорожного движения по проспекту Строителей в г. Пензе					Лист 1	Листов 15	

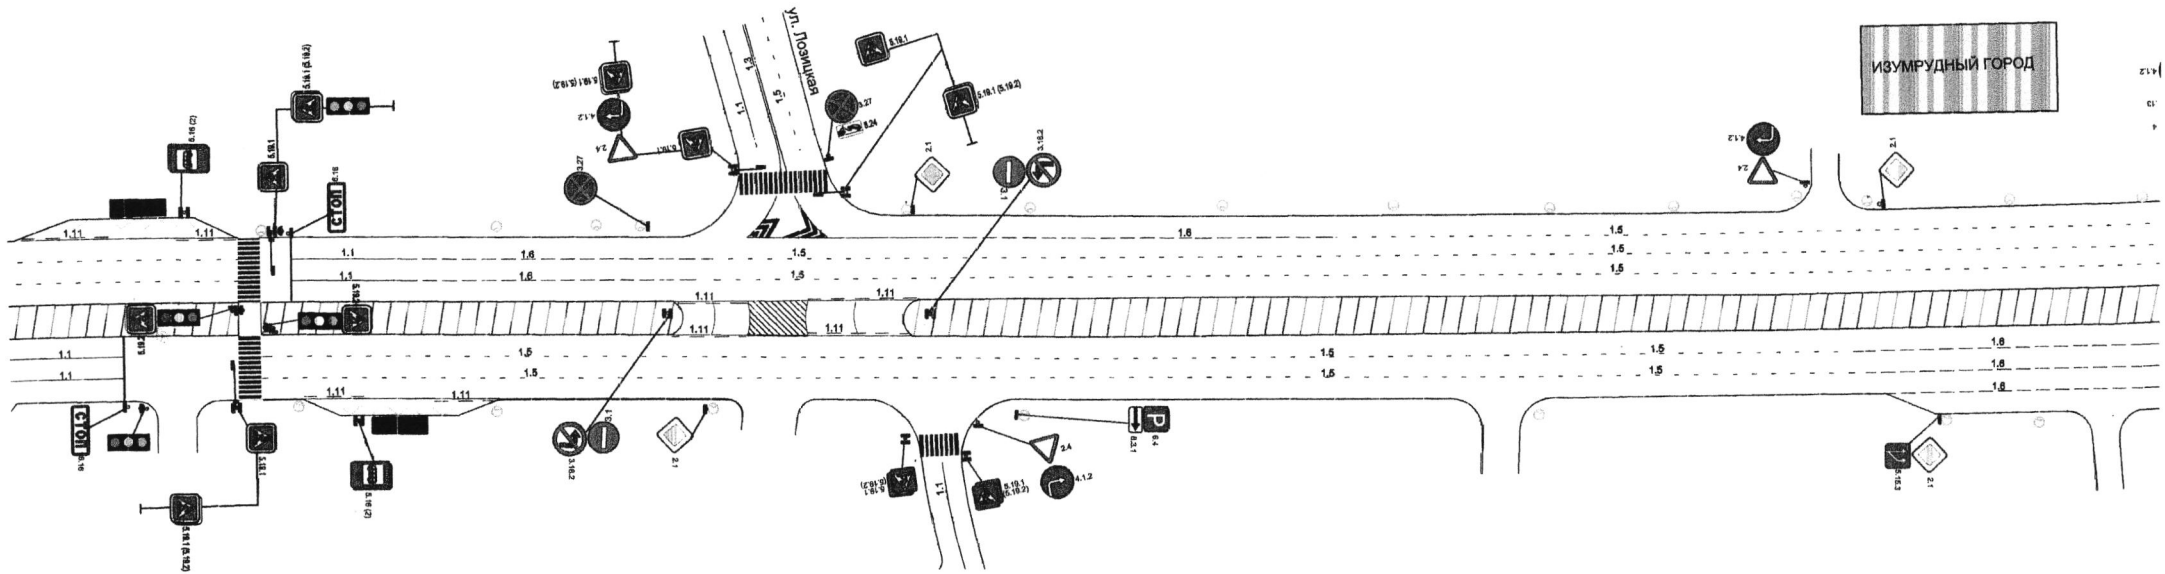

					МКУ "Департамент ЖКХ г. Пензы"		
Изм.	Лист	№ докум.	Подпись	Дата	Литера	Масса	Масштаб
	Инженер	Андреева	<i>[Signature]</i>				
	Зам. директора	Рудилев	<i>[Signature]</i>				
	И.о. директора	Лесинькин	<i>[Signature]</i>				
					Схема организации дорожного движения по проспекту Строителей в г. Пензе		
					Лист 2	Листов 15	

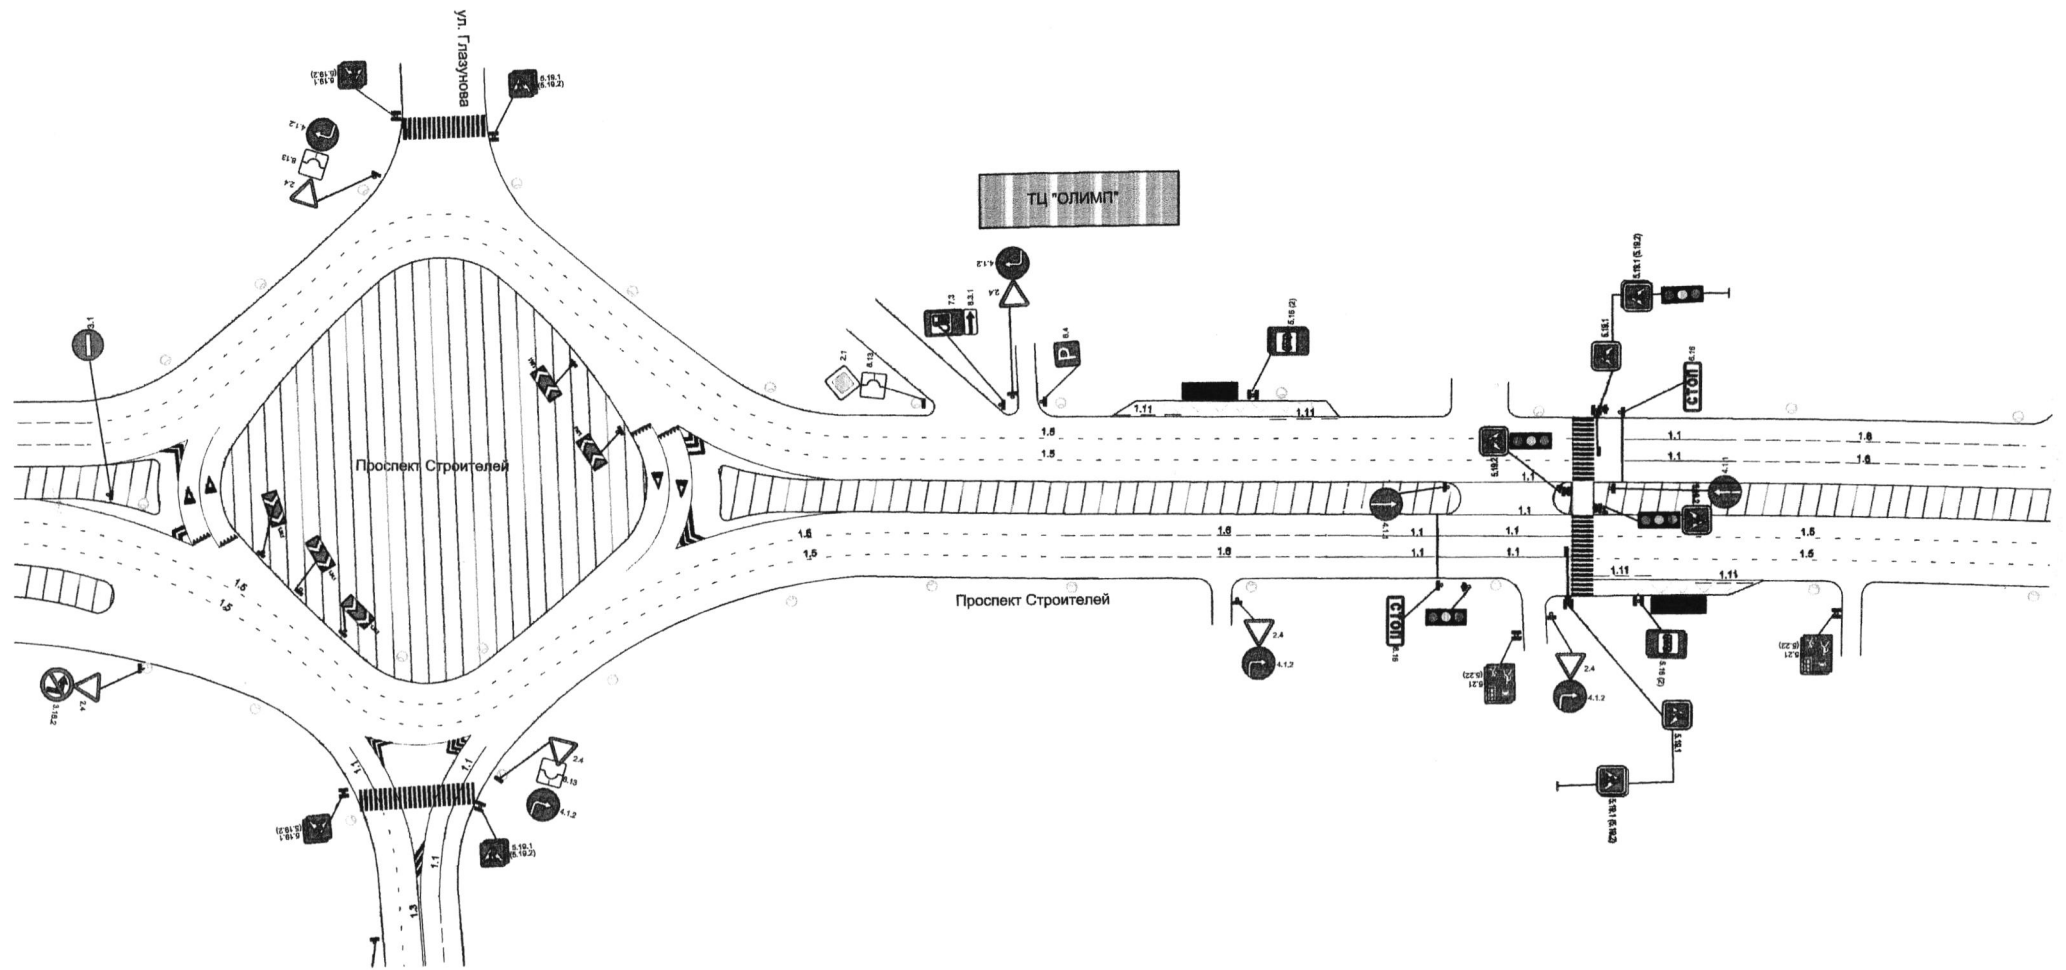


Изм.	Лист	№ докум.	Подпись
Инженер	Андреева		
Зам. директора	Руднев		
И.о. директора	Лесняк		

МКУ "Департамент ЖКХ г. Пензы"

Схема организации дорожного движения по проспекту Строителей в г. Пензе

Литера	Масса	Масштаб
Лист	4	Листов 15

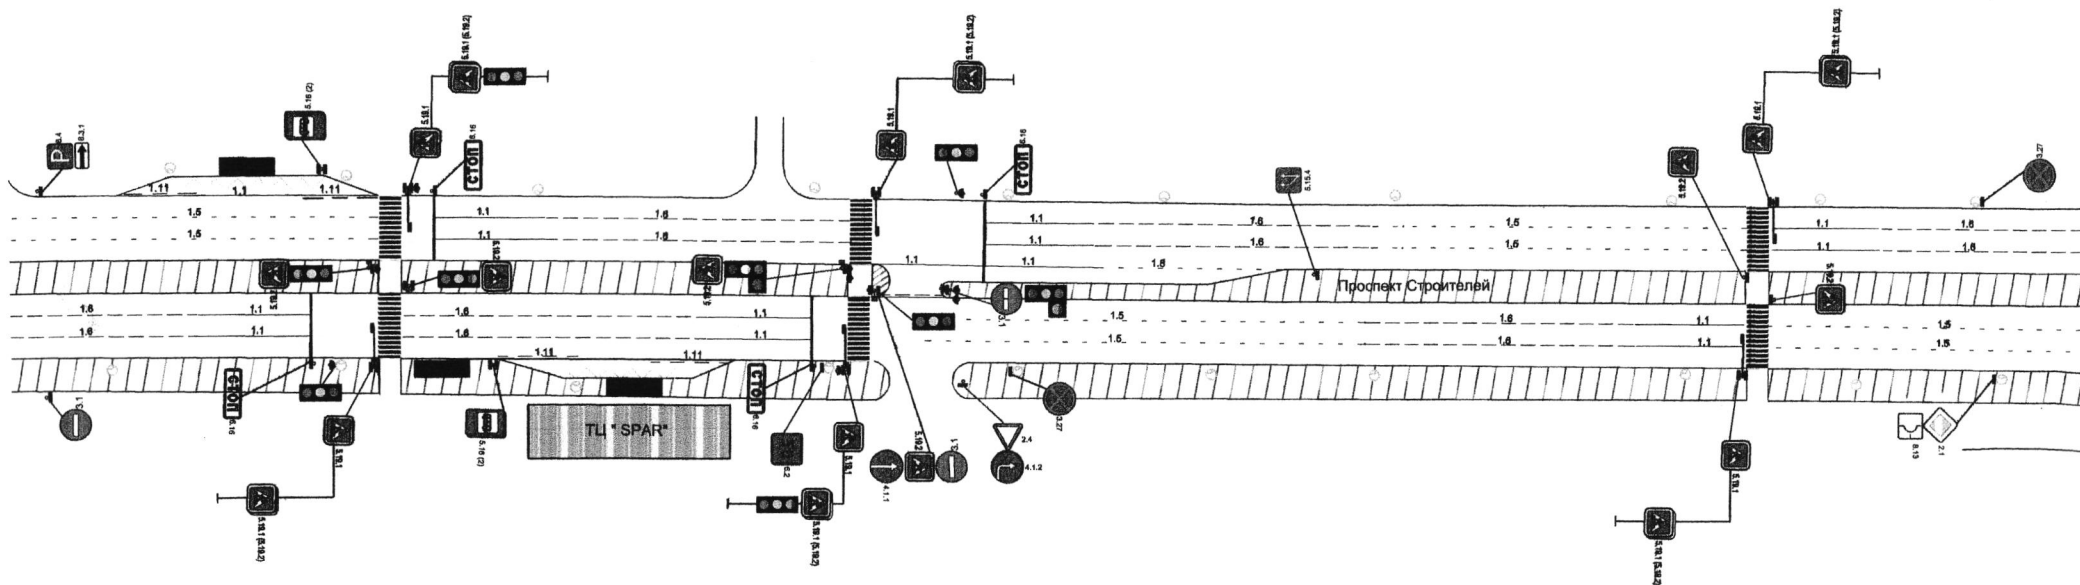


Изм.	Лист	№ докум.	Подпись	Дата
			<i>А. Юрева</i>	
			<i>Рузлов</i>	
			<i>Леонтьев</i>	

МКУ "Департамент ЖКХ г. Пензы"

Схема организации дорожного движения по проспекту Строителей в г. Пензе

Литера	Масса	Масштаб
Лист 5	Листов 15	

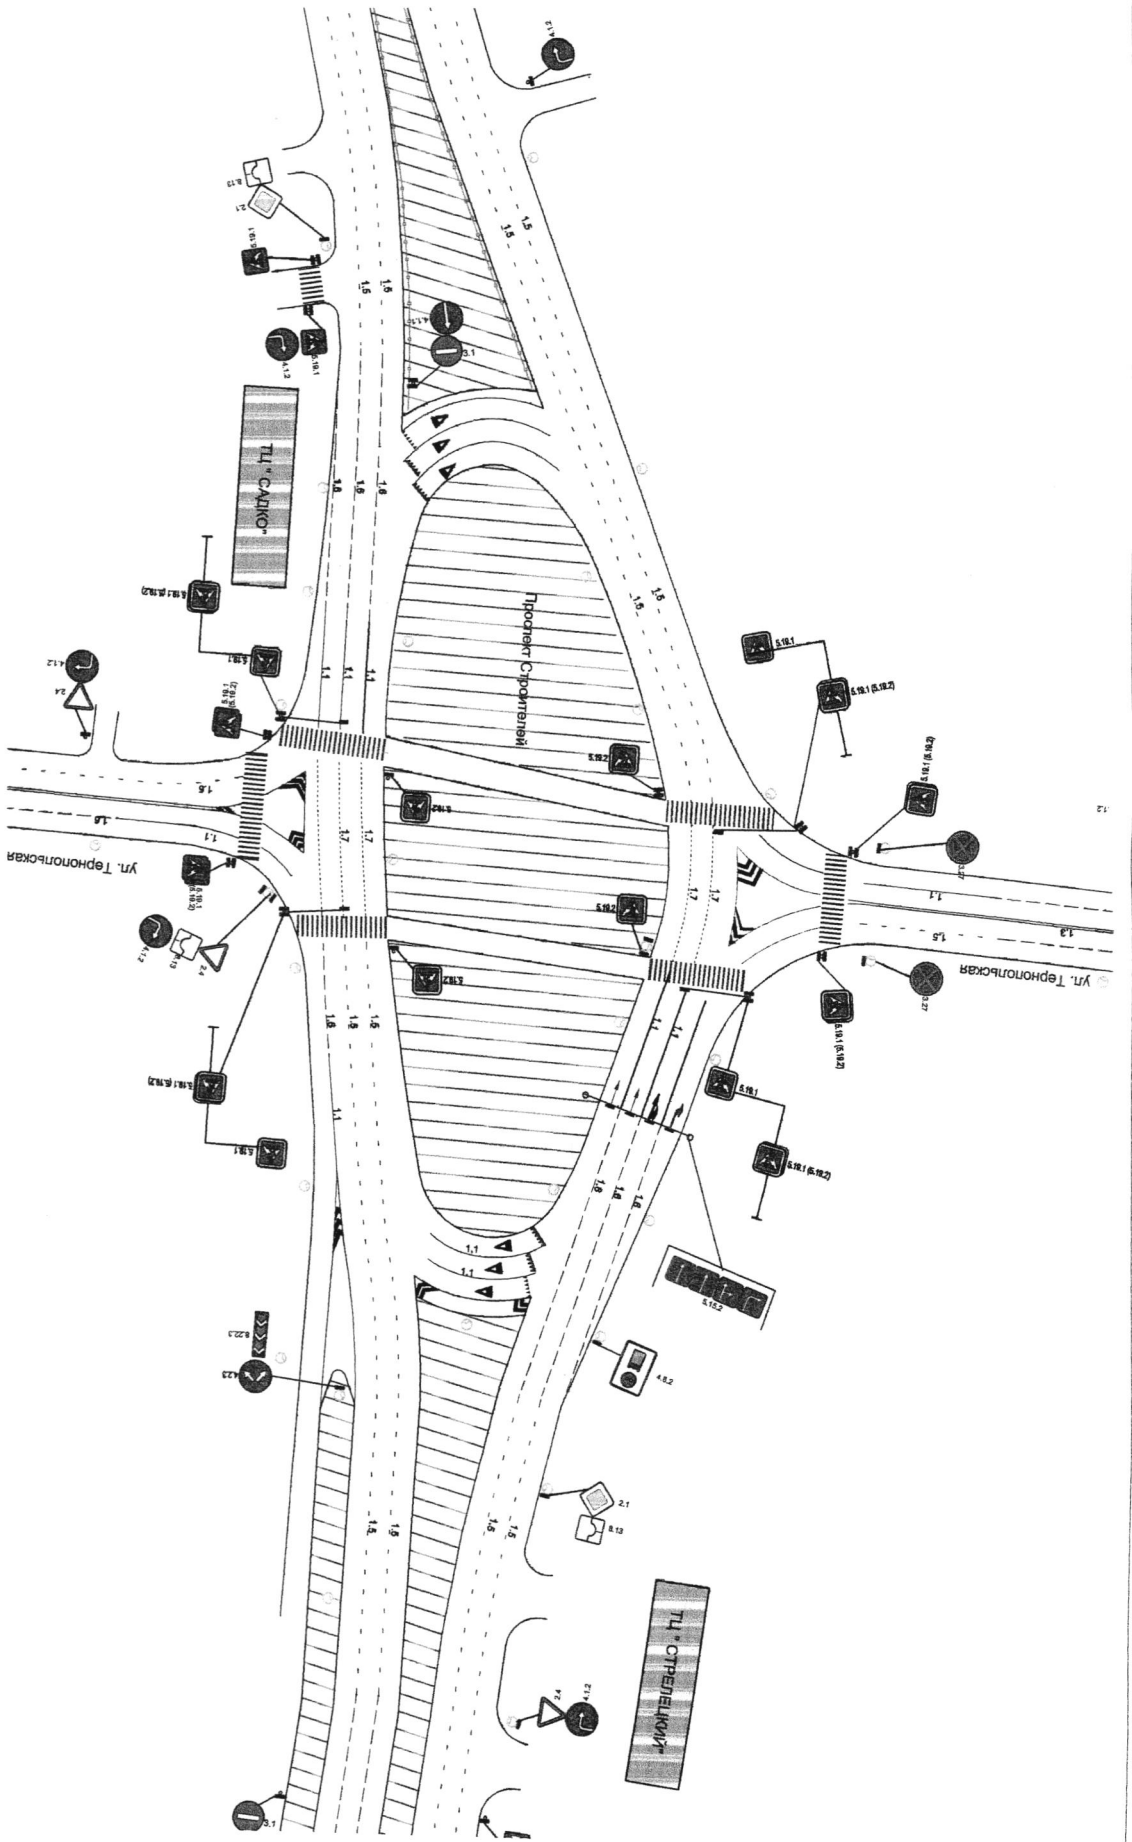


Изм.	Лист	№ докум.	Подпись	Дата
Инженер	Андреев			
Зам. инженера	Руднев			
И.о. инженера	Левин			

МКУ "Департамент ЖКХ г. Пензы"


Листов	Масштаб
Лист 6	Листов 15

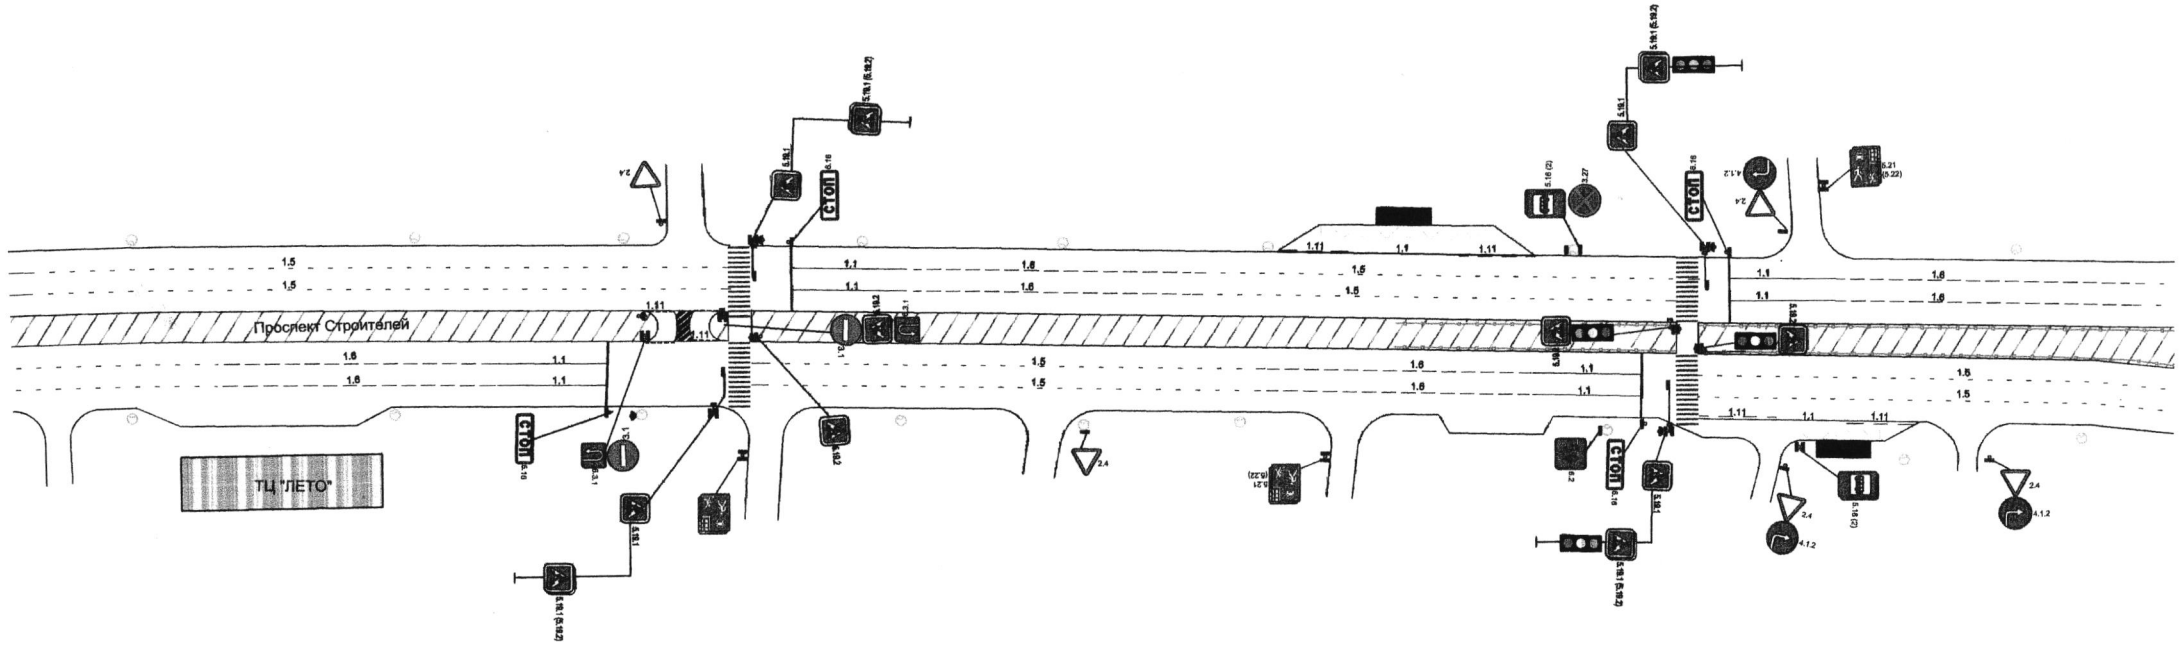


Изм.	Лист	№ докум.	Подпись	Дата
		Андреева	<i>[Signature]</i>	
		Рузлеев	<i>[Signature]</i>	
		Лескелье	<i>[Signature]</i>	

МКУ "Департамент ЖКХ г. Пензы"

Схема организации дорожного движения по проспекту Строителей в г. Пензе

Литера	Масса	Масштаб
Лист 7		Листов 15

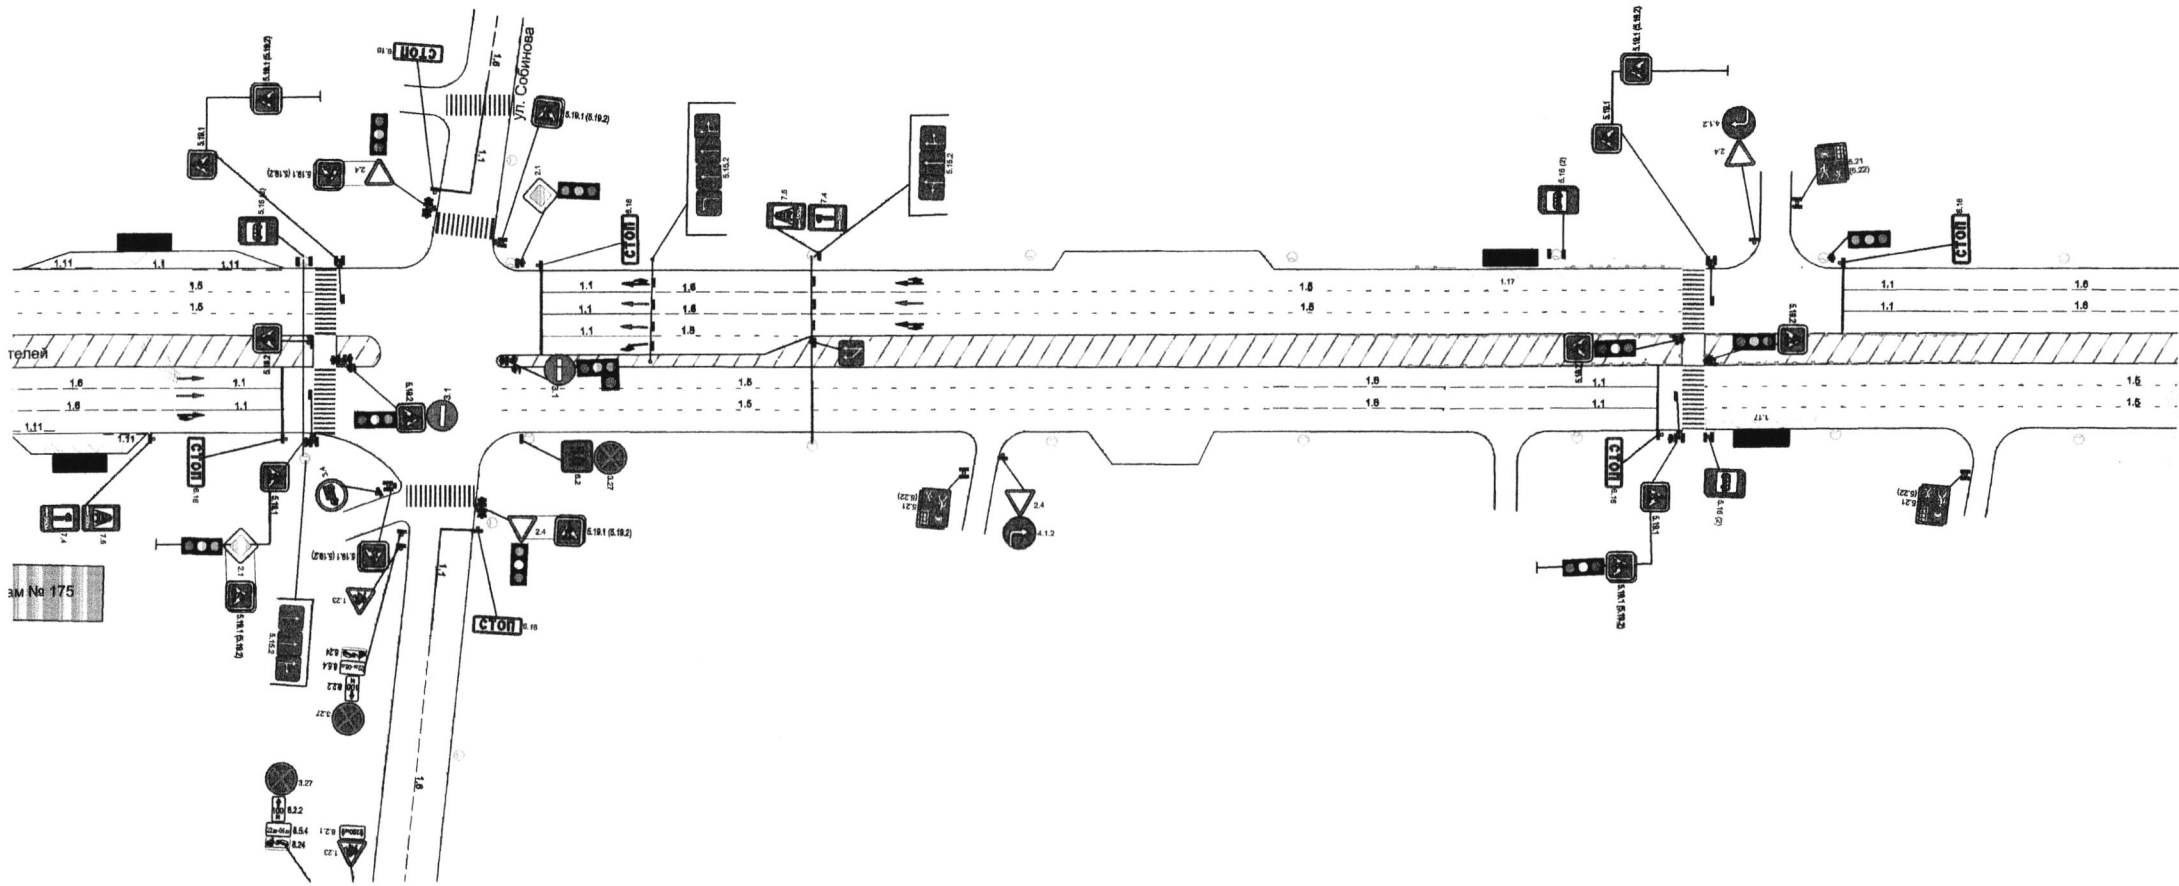


МКУ "Департамент ЖКХ г. Пензы"

Изм.	Лист	№ докум.	Подпись	Дата
			<i>Лиса</i>	
			<i>Руднев</i>	
			<i>Лисинья</i>	

Схема организации дорожного движения по проспекту Строителей в г. Пензе

Литера	Масса	Масштаб
Лист	8	Листов 15

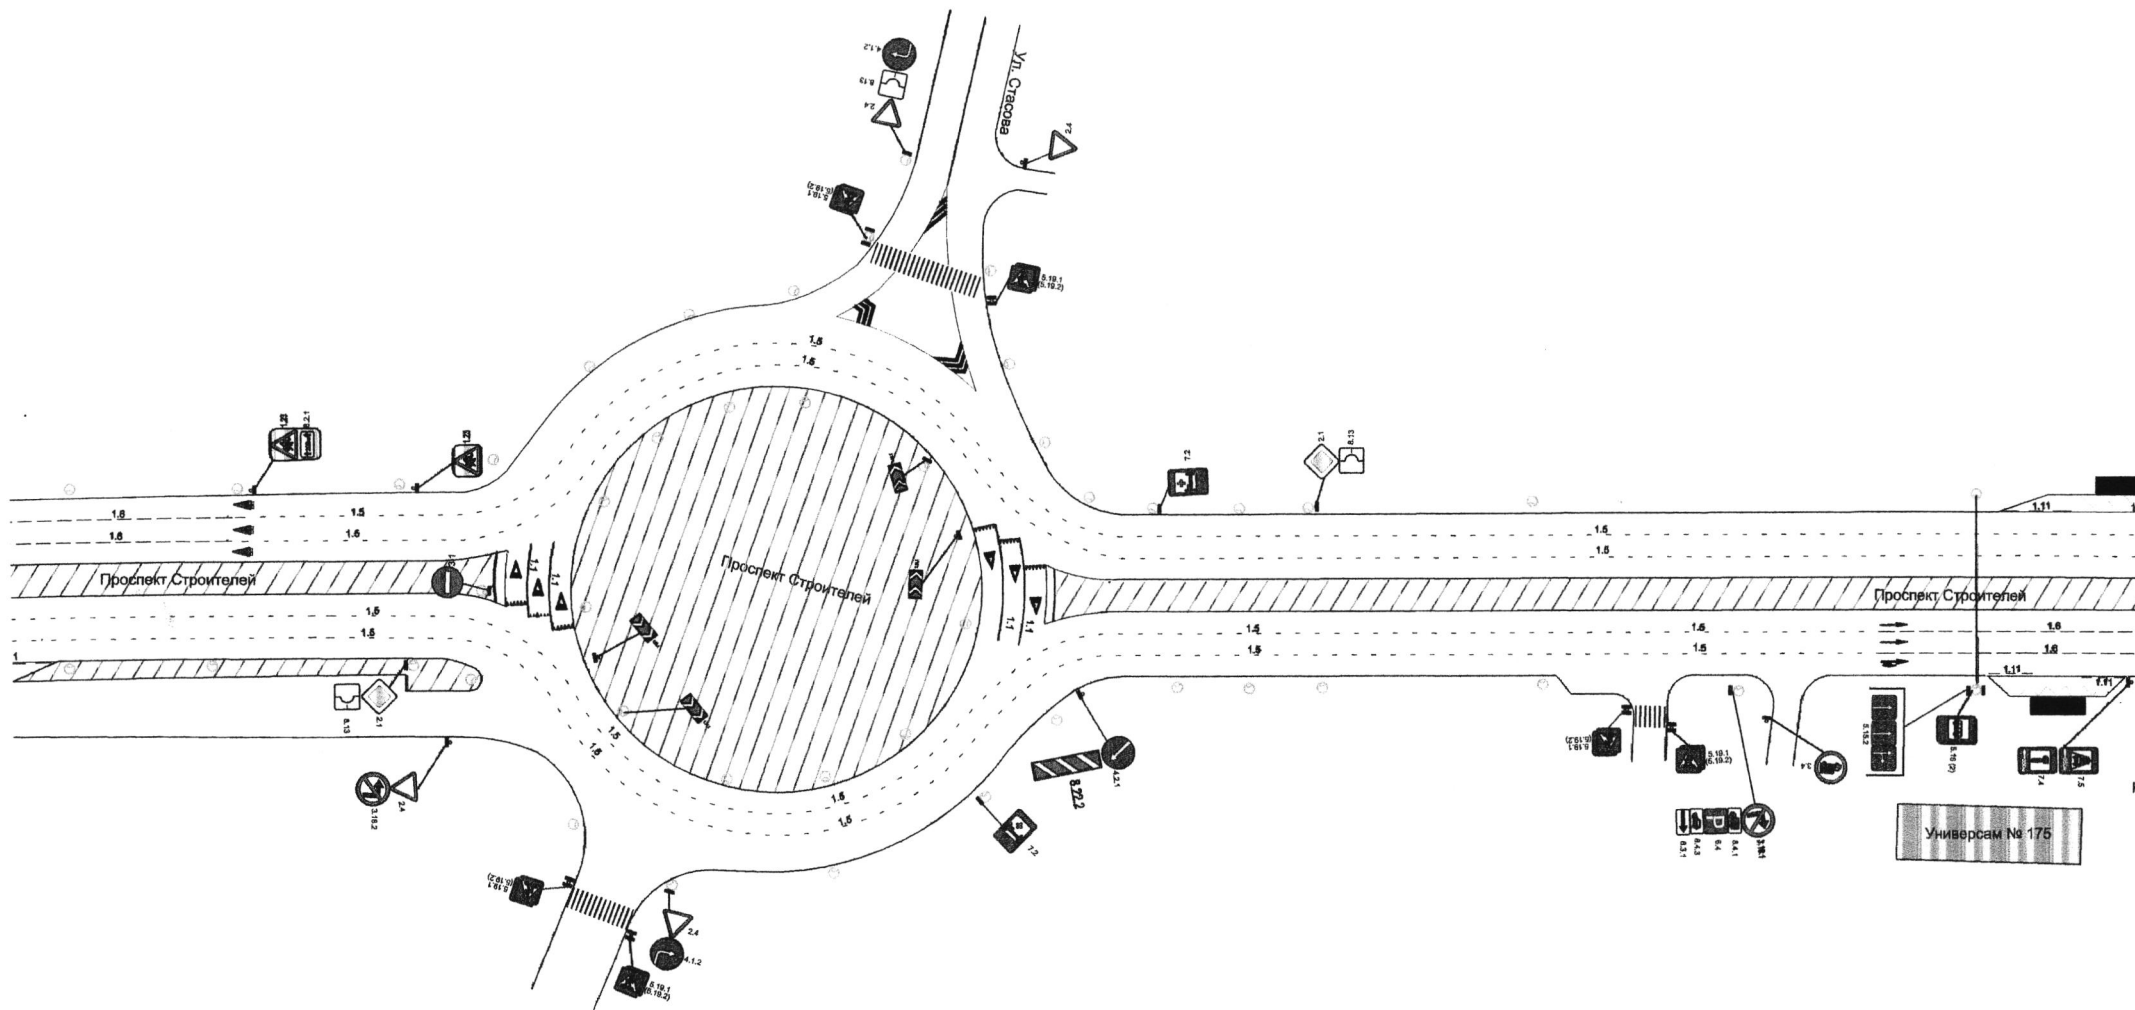


Изм.	Лист	№ докум.	Подпись	Дата
Инженер	Андреев		<i>[Signature]</i>	
Зам. директора	Рудяев		<i>[Signature]</i>	
И.о. директора	Лесняев		<i>[Signature]</i>	

МКУ "Департамент ЖКХ г. Пензы"

Схема организации дорожного движения
по проспекту Строителей в г. Пензе

Литера	Масса	Масштаб
Лист	9	Листов 15

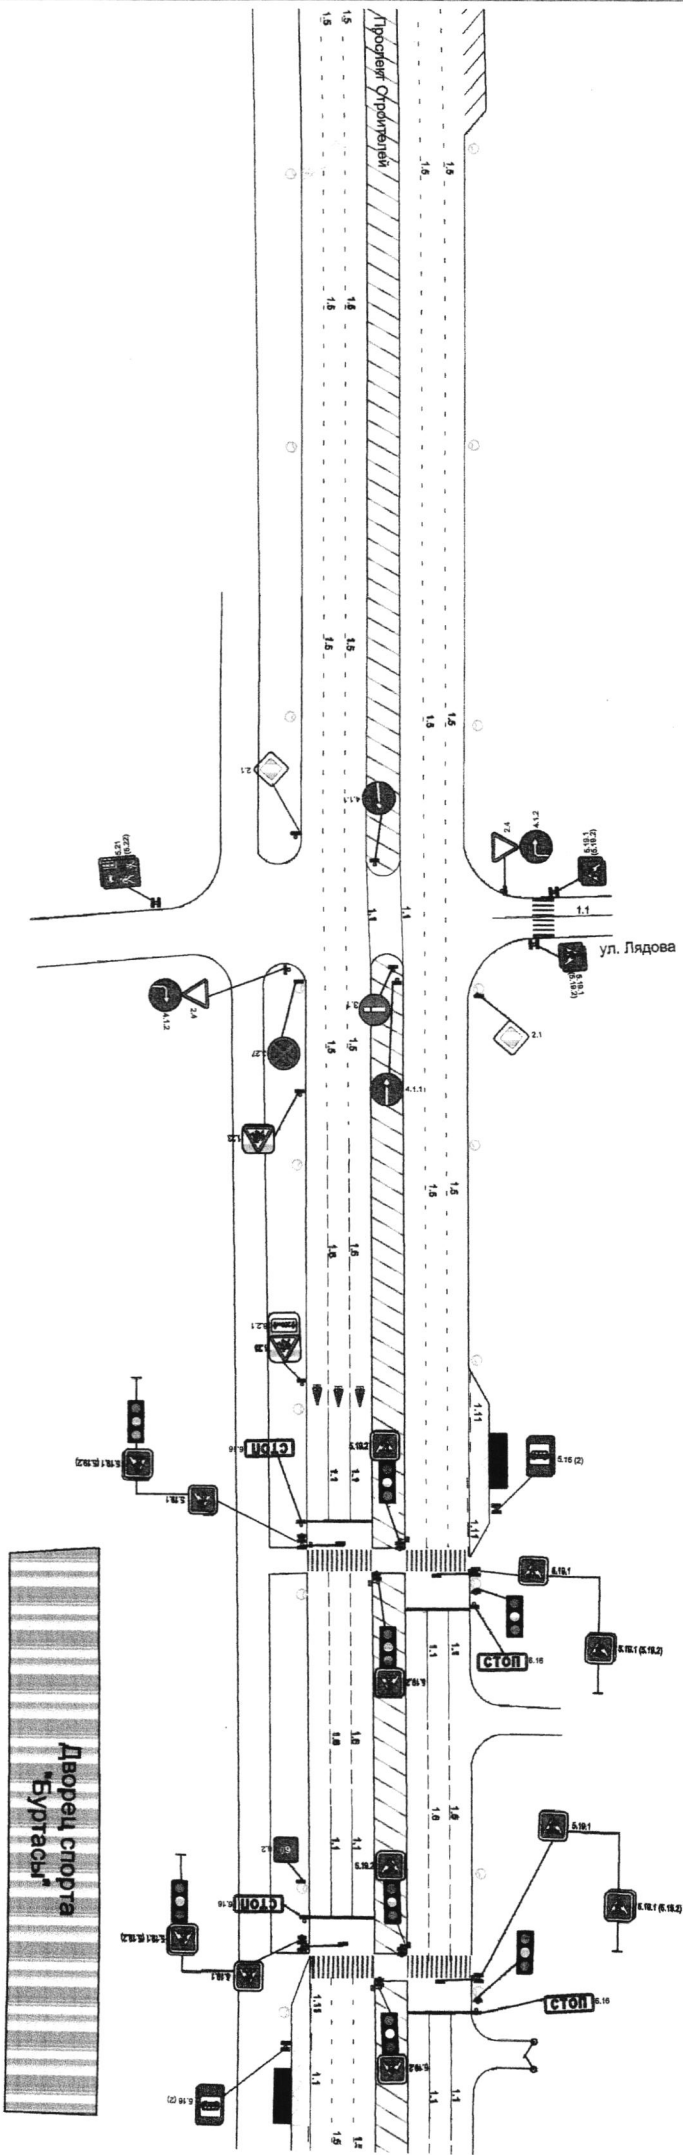



МКУ "Департамент ЖКХ г. Пензы"

Схема организации дорожного движения по проспекту Строителей в г. Пензе

Лист	Масса	Масштаб
10		
15		

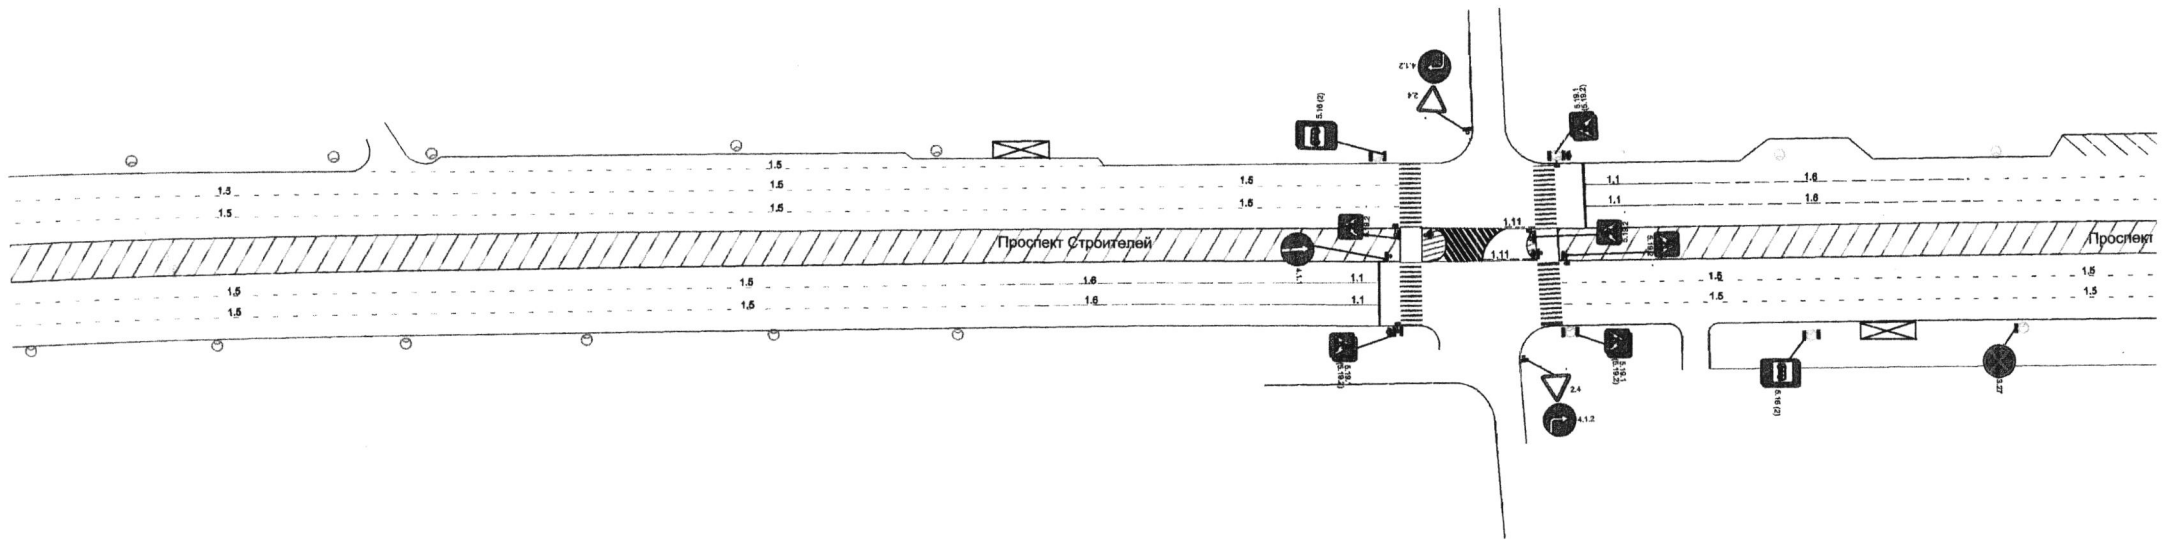


Изм.	Лист	№ докум.	Подпись	Дата
			Андреев	
			Руднев	
			Лесинъев	

МКУ "Департамент ЖКХ г. Пензы"

Схема организации дорожного движения
по проспекту Строителей в г. Пензе

Литера	Масса	Масштаб
Лист 11	Листов 15	

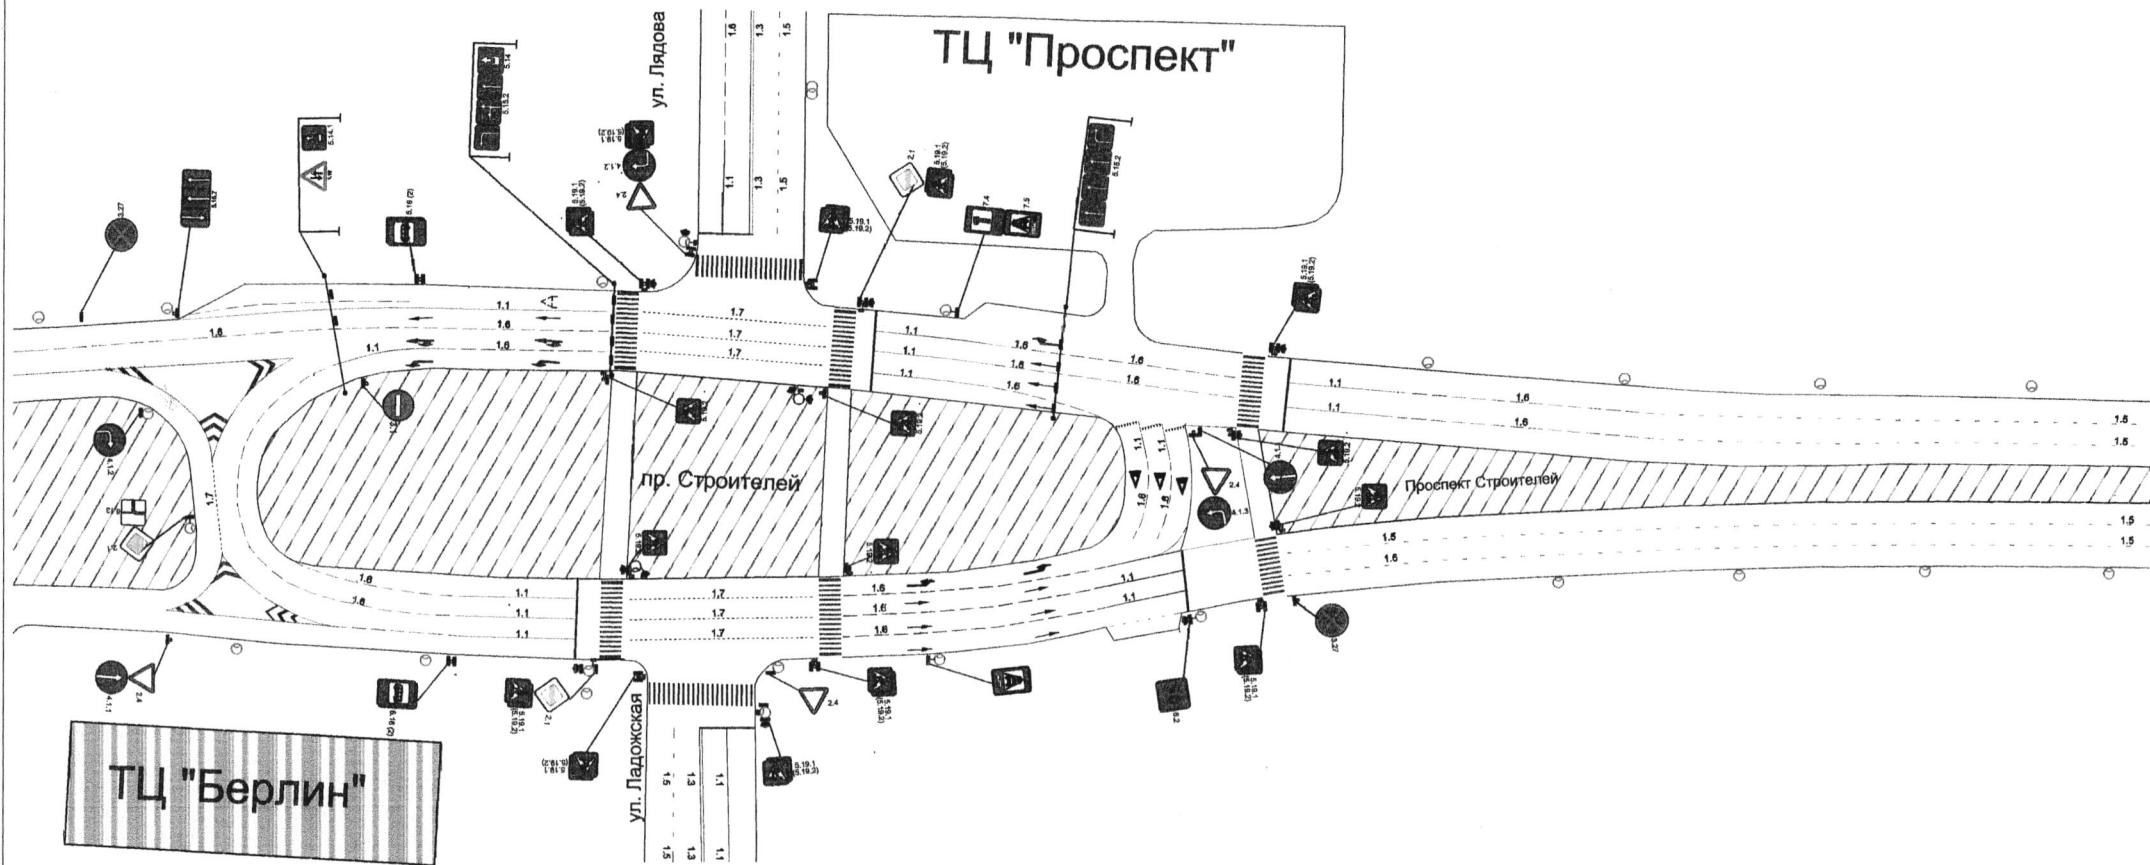


Изм.	Лист	№ докум.	Подпись	Дата
		Инженер	Андреева	
		Зам. директора	Руднев	
		И.о. директора	Лесняев	


МКУ "Департамент ЖКХ г. Пензы"

Схема организации дорожного движения по проспекту Строителей в г. Пензе


Литера	Масса	Масштаб
Лист 12		Листов 15

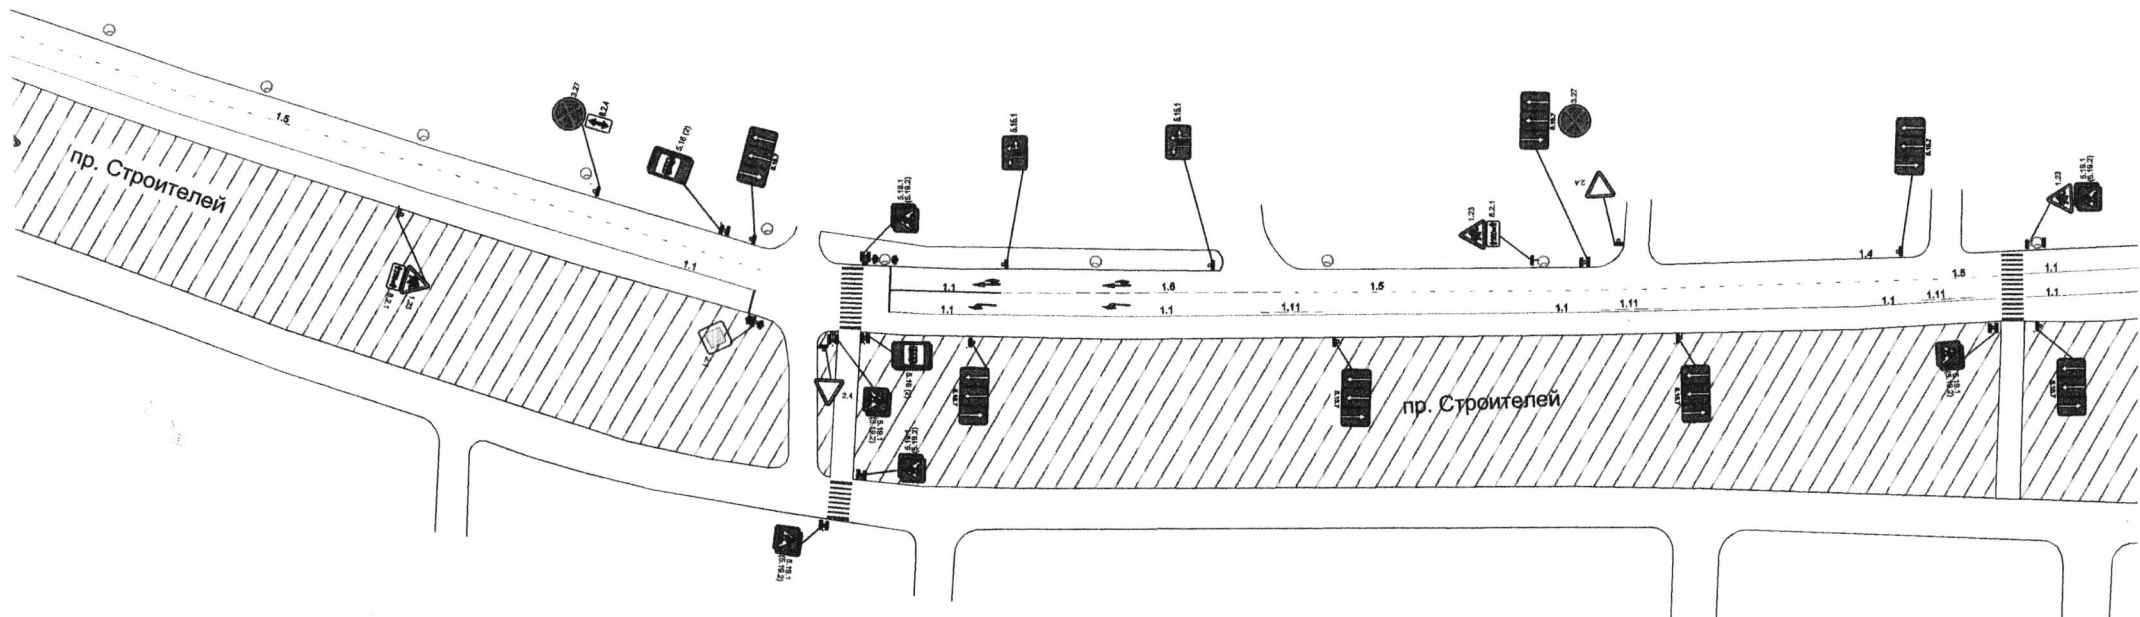

				МКУ "Департамент ЖКХ г. Пензы"				
Изм.	Лист	№ докум.	Подпись	Дата	Литера	Масса	Масштаб	
			<i>Андреева</i>					
			<i>Рузляев</i>					
			<i>Леонтьев</i>					
Схема организации дорожного движения по проспекту Строителей в г. Пензе					Лист	13	Листов	15

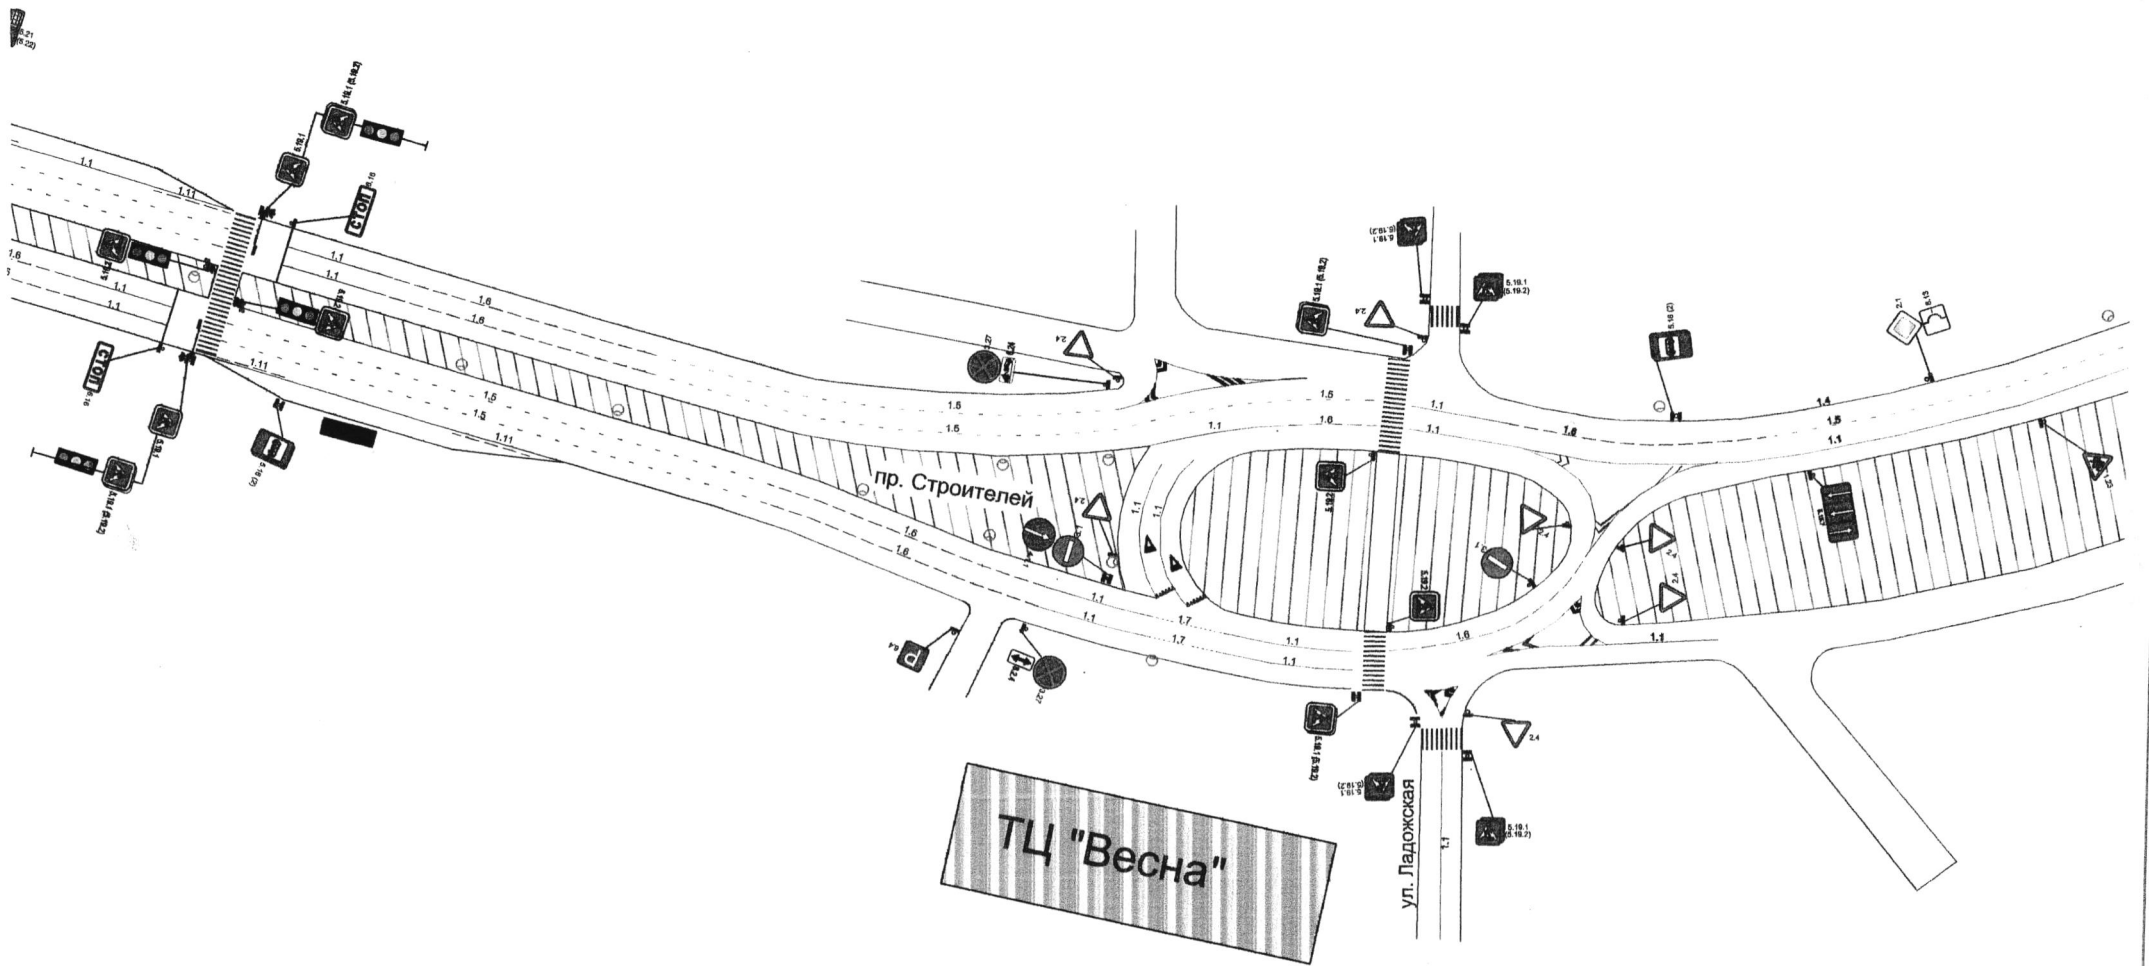

				МКУ "Департамент ЖКХ г. Пензы"				
Изм.	Лист	№ докум.	Подпись	Дата	Литера	Масса	Масштаб	
		Андреев	<i>[Signature]</i>					
		Рудяков	<i>[Signature]</i>					
		Лоскутьев	<i>[Signature]</i>					
Схема организации дорожного движения по проспекту Строителей в г. Пензе					Лист	14	Листов	15

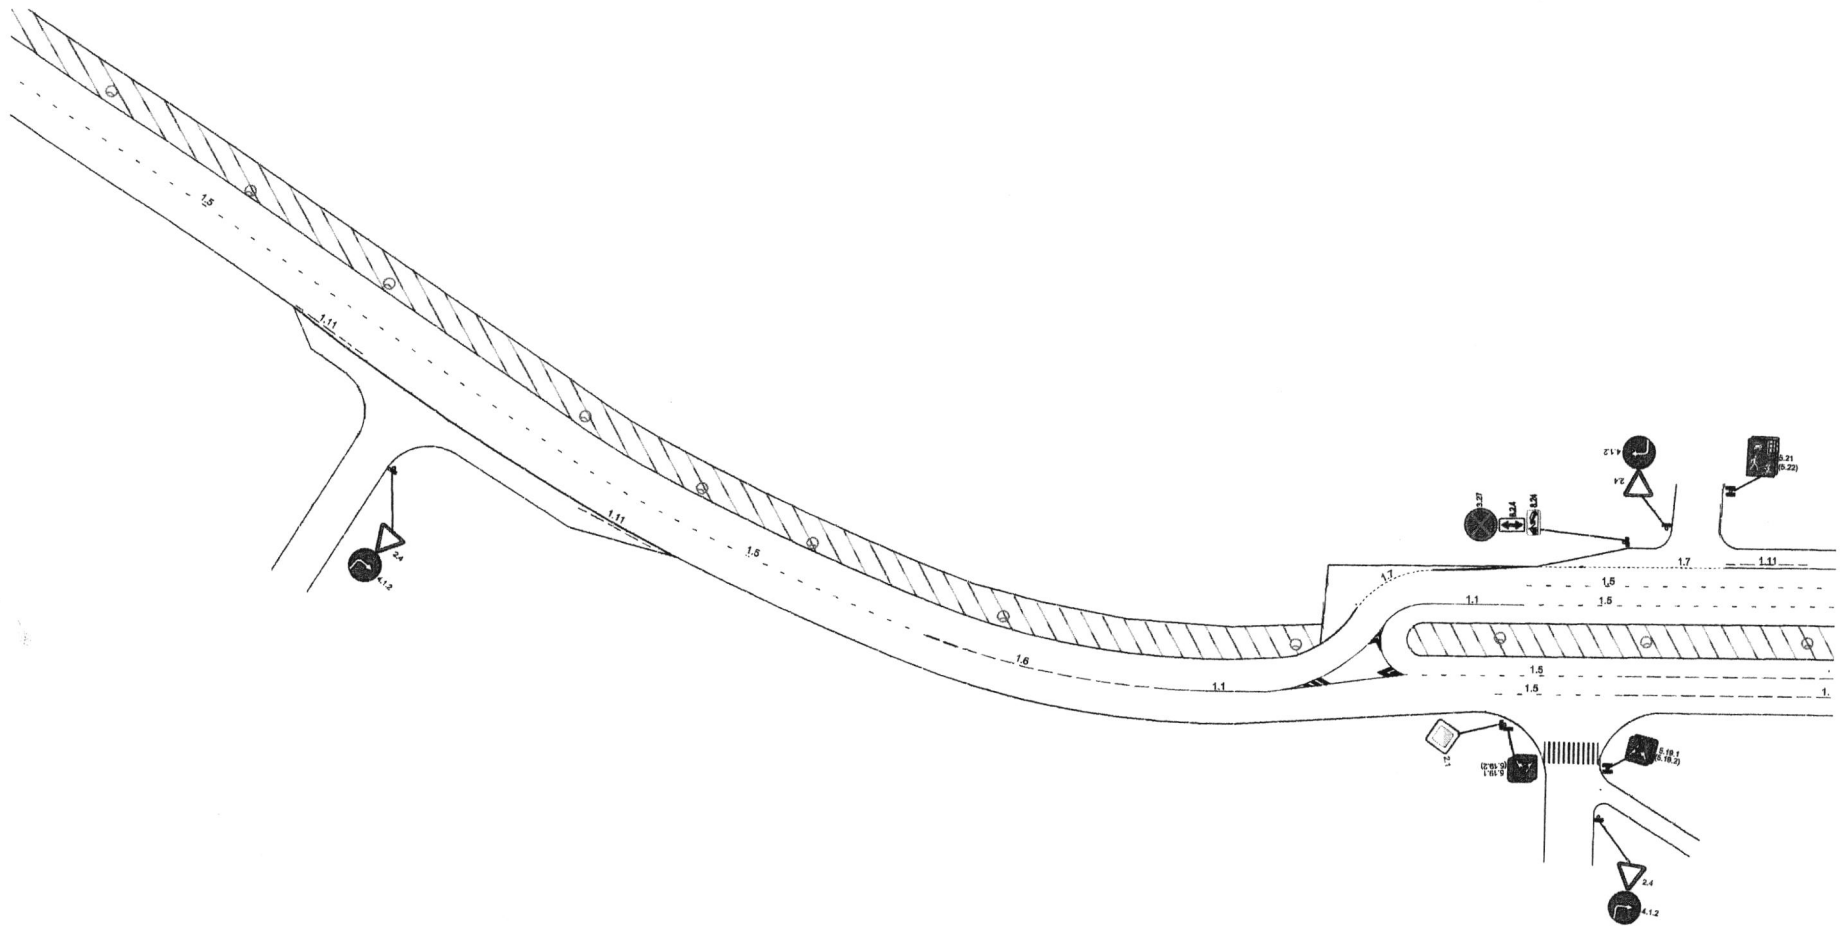


Первый заместитель главы администрации города Пензы


				МКУ "Департамент ЖКХ г. Пензы"				
Изм.	Лист	№ докум.	Подпись	Дата	Литера	Масса	Масштаб	
		Инженер	Андреева					
		Зам. директора	Рузляев					
		И.о. директора	Лесняков					
Схема организации дорожного движения по проспекту Строителей в г. Пензе					Лист	15	Листов	15

С.В. Волков

Приложение №23 к постановлению администрации города Пензы от 14.04.2014 № 856/14

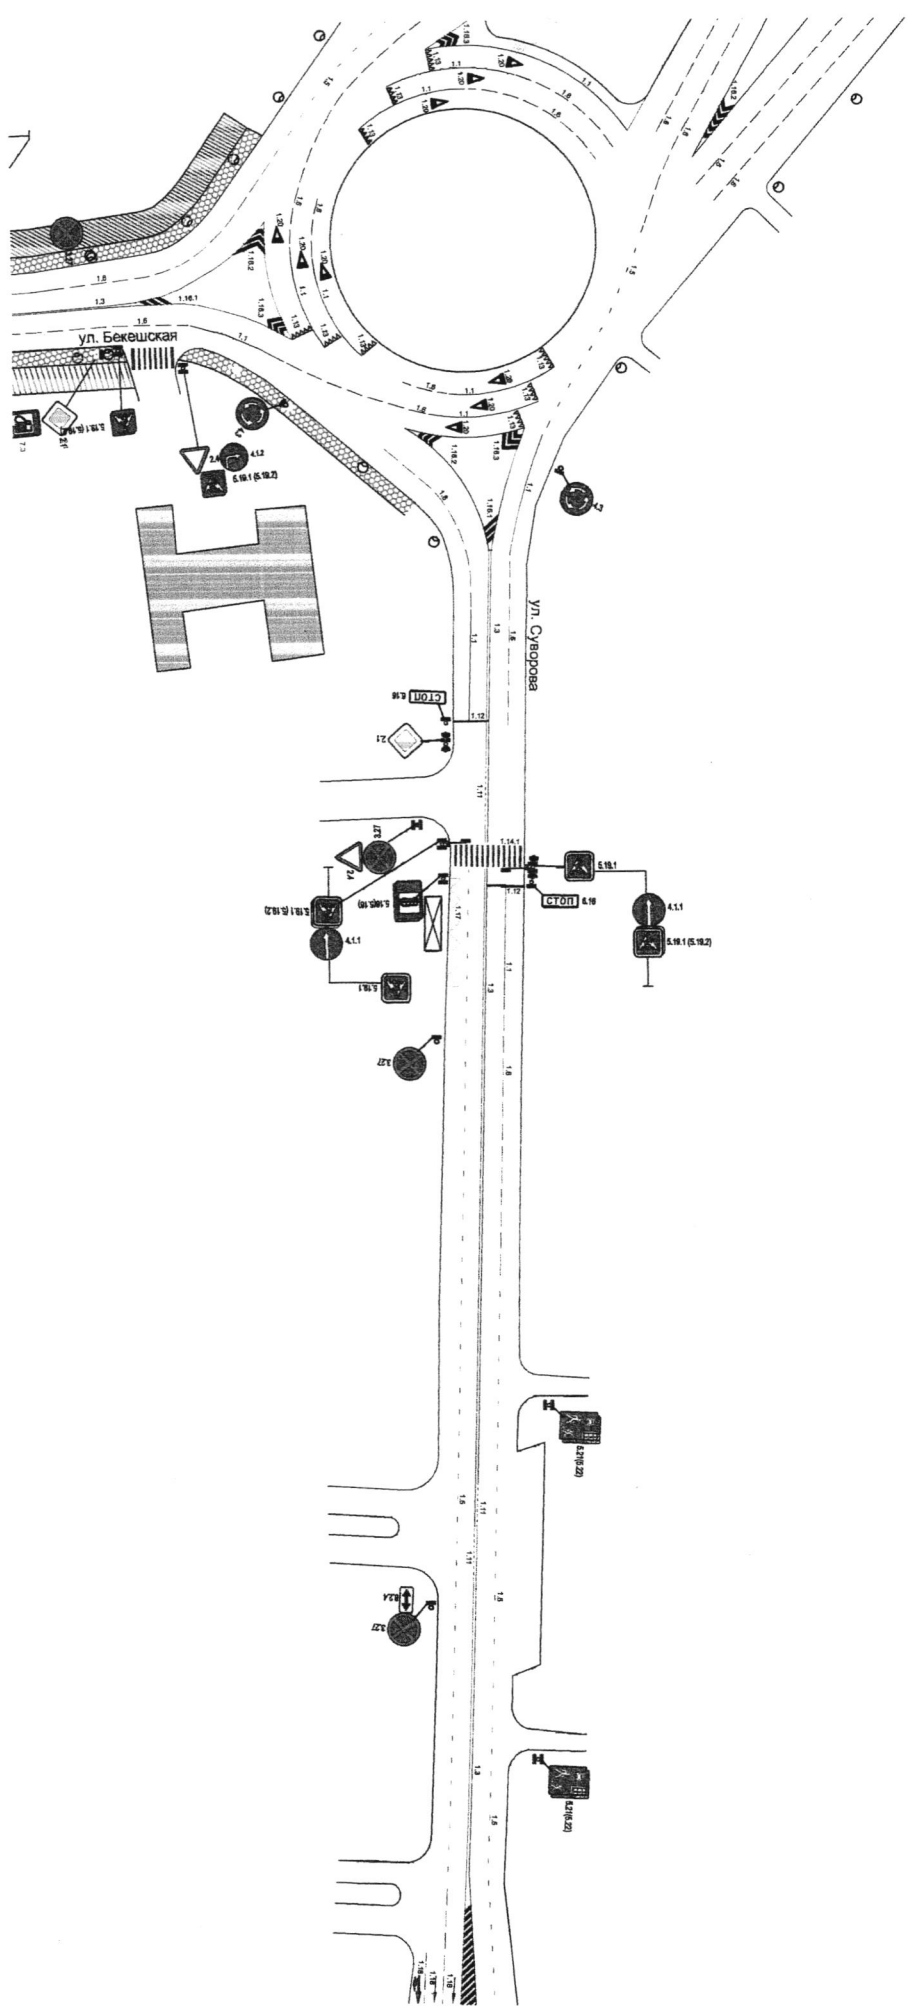

МКУ "Департамент ЖКХ г. Пензы"			
Изм.	Лист	№ докум.	Подпись
		Викторова	<i>[Signature]</i>
Зам. директора	Руководитель	Лавочкин	<i>[Signature]</i>
Ис. директора	Лавочкин		
Схема организации дорожного движения на ул. Суворова в г. Пензе			
Лист 1	Масса	Масштаб	
Лист 1			Листов 10

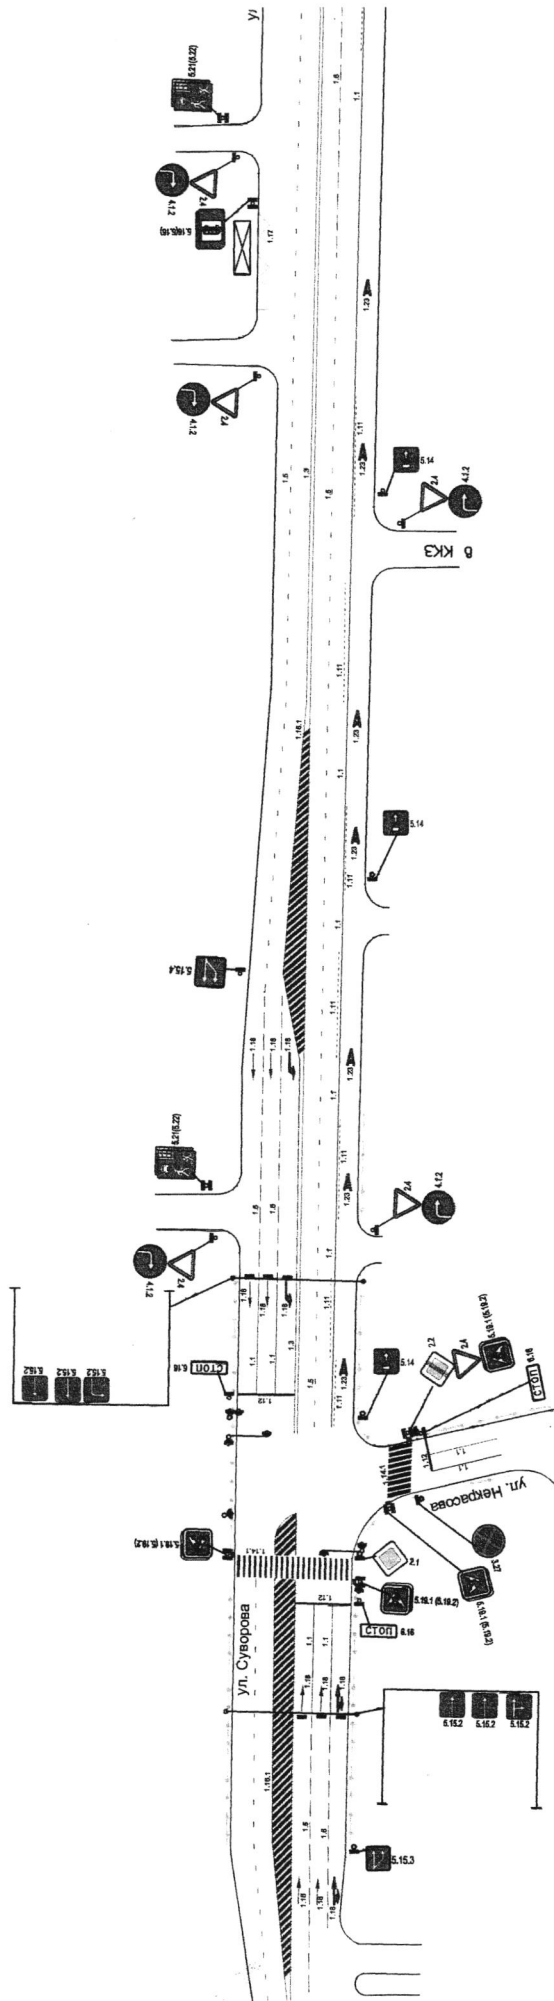


		Изм.	Лист	№ докум.	Подпись	Дата
		Нач. отдела		Васюкова	<i>[Signature]</i>	2013
		Зам. директора		Руднев	<i>[Signature]</i>	
		И.о. директора		Левинцев	<i>[Signature]</i>	


МКУ "Департамент ЖХХ г. Пензы"

Схема организации дорожного движения
на ул. Суворова в г. Пензе

Литера	Масса	Масштаб
Лист 2		Листов 10

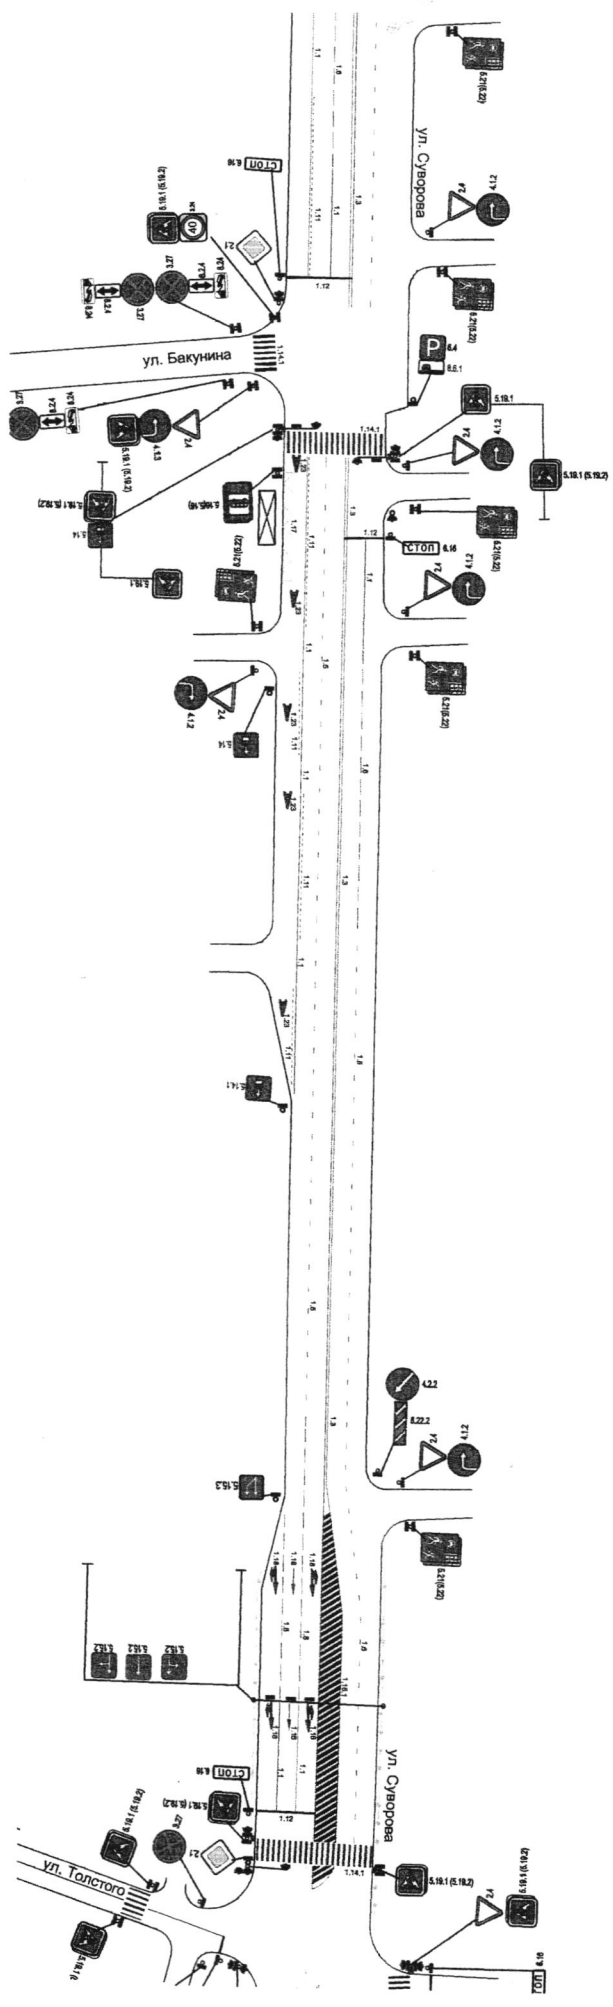

Изм.	Лист	№ докум.	Подпись	Дата	<p align="center">МКУ "Департамент ЖКХ г. Пензы"</p> <p align="center">Схема организации дорожного движения на ул. Суворова в г. Пензе</p>	Лист 3	Листов 10

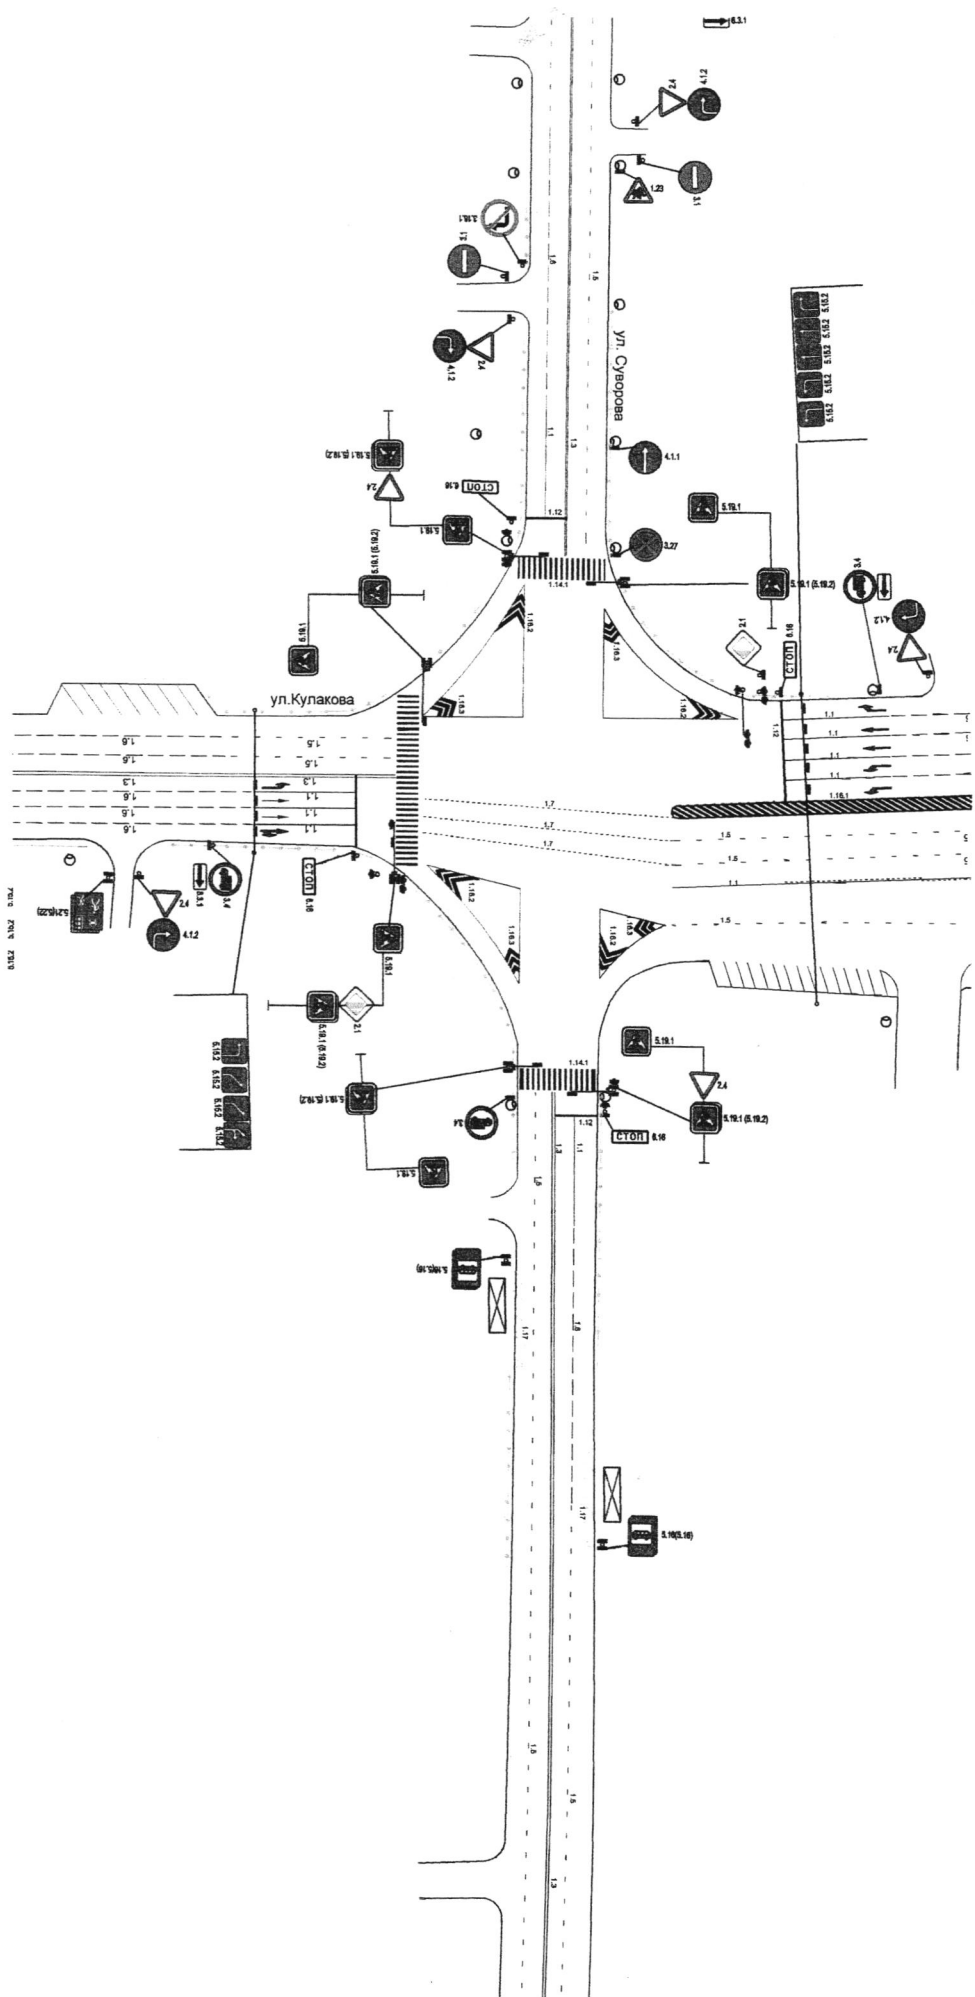


Изм. / Лист	№ докум.	Подпись	Дата
Нач. отдела	Ванюшина	<i>[Signature]</i>	20.03.17
Зам. директора	Рудомин	<i>[Signature]</i>	
И.о. директора	Гришчак	<i>[Signature]</i>	

МКУ "Департамент ЖКХ г. Пензы"

Схема организации дорожного движения
на ул. Суворова в г. Пензе

Листа	Масса	Масштаб
5		10

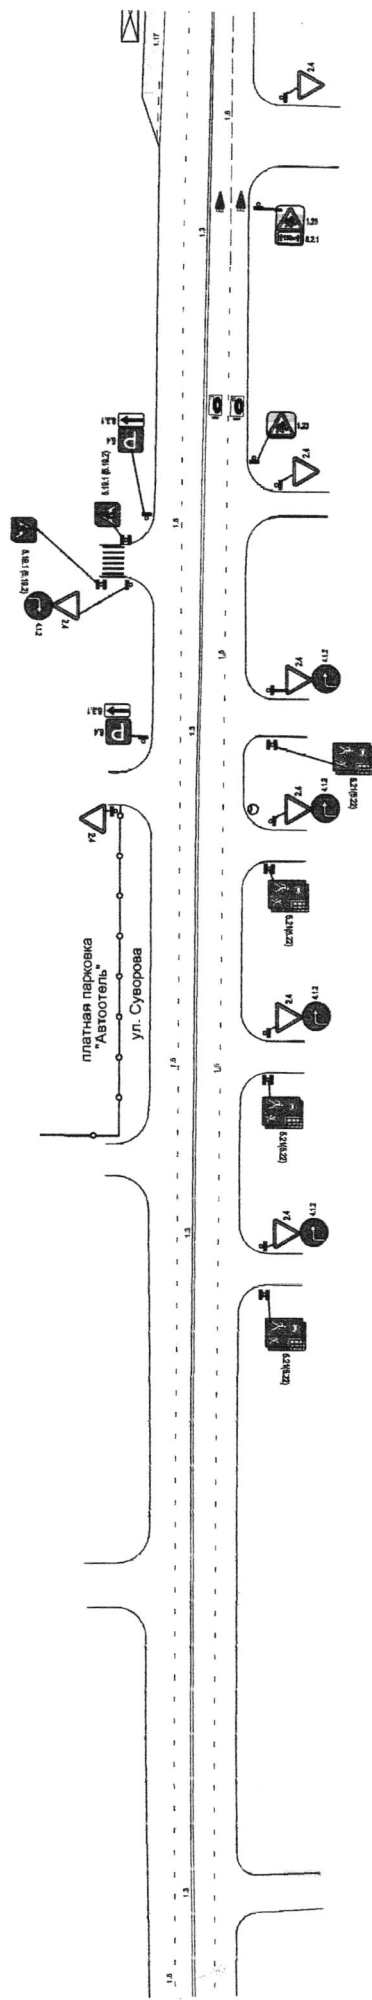


МКУ "Департамент ЖКХ г. Пензы"

Схема организации дорожного движения
на ул. Суворова в г. Пензе

Литера	Масса	Масштаб
Лист 6	Листов 10	

Изм.	Лист	№ докум.	Подпись	Дата
		Викторина	[Signature]	[Date]
		Руднев	[Signature]	[Date]
		Лоскутьев	[Signature]	[Date]

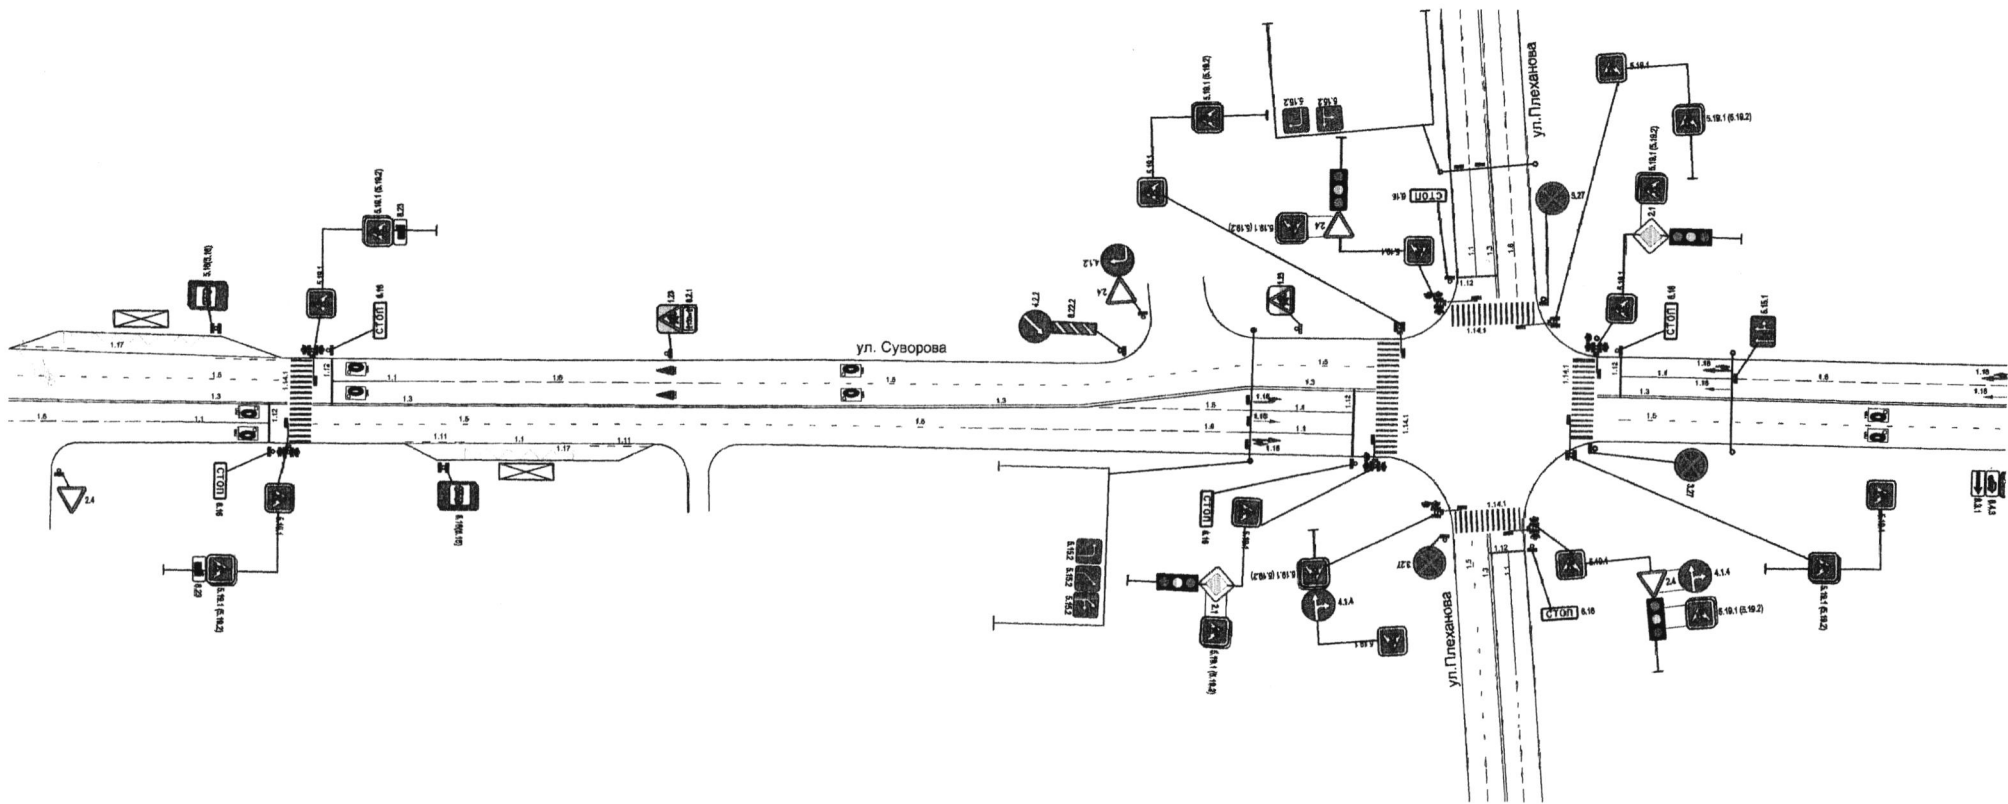


Изм.	Лист	№ докум.	Подпись	Дата
Нач. отдела	Ванюхина		<i>[Signature]</i>	20.03.18
Зам. директора	Рузалева		<i>[Signature]</i>	
И.о. директора	Лосиньяев		<i>[Signature]</i>	

МКУ "Департамент ЖКХ г. Пензы"

Схема организации дорожного движения на ул. Суворова в г. Пензе

Литера	Масса	Масштаб
Лист 7		Листов 10

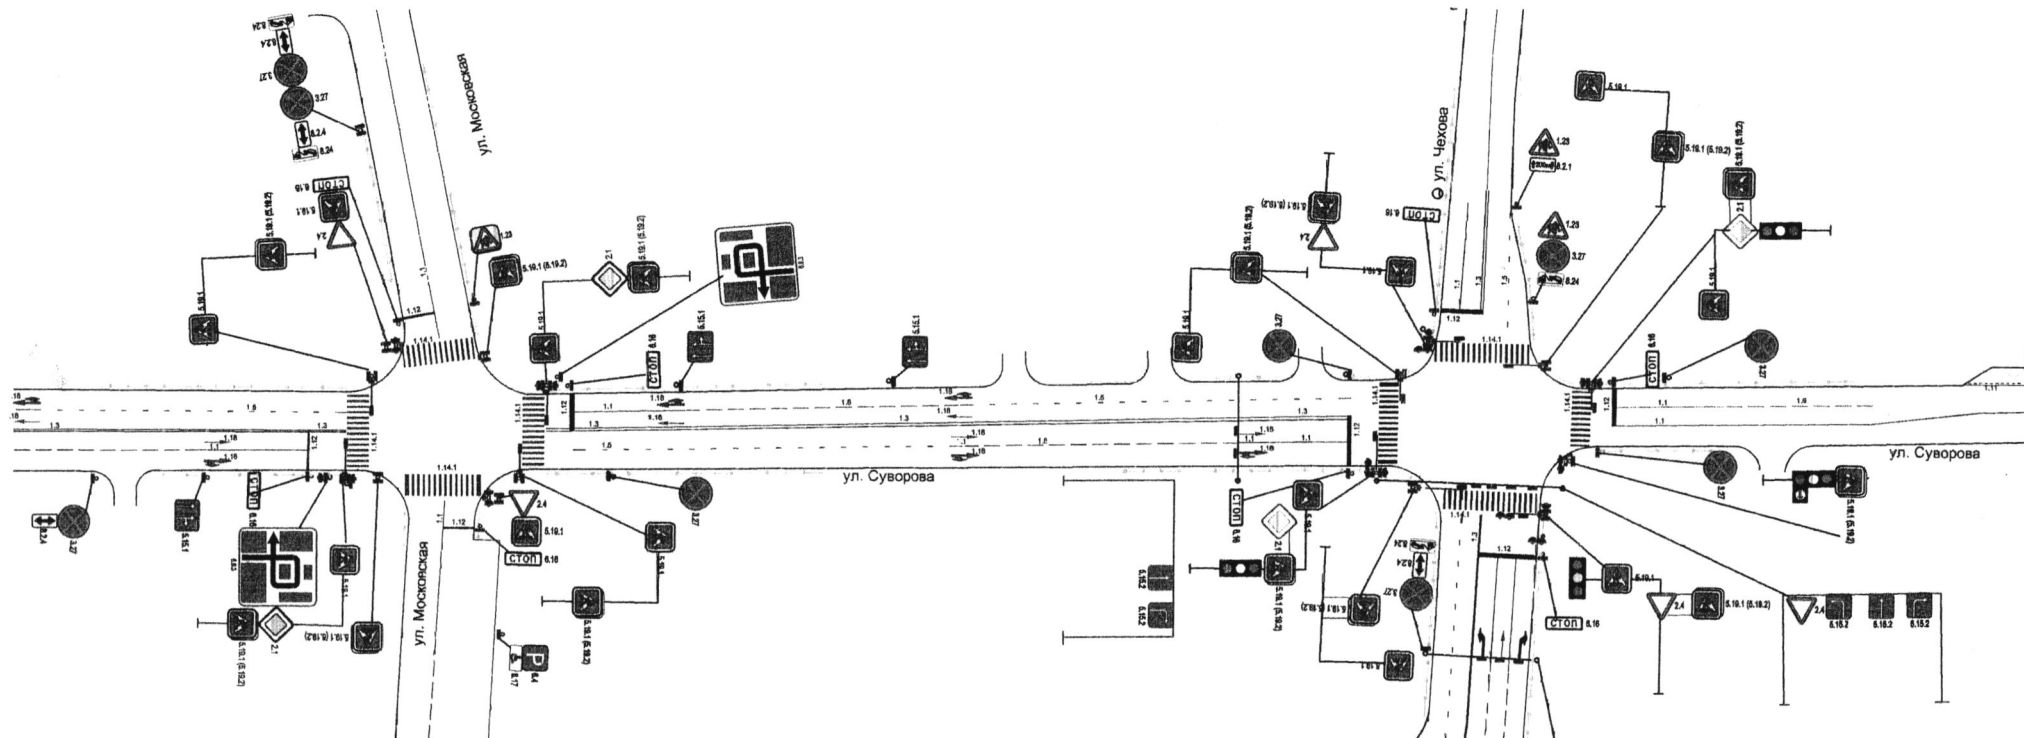


Изм.	Лист	№ докум.	Подпись	Дата
			<i>Ванюхина</i>	20.03.20
			<i>Рузляев</i>	
			<i>Леонтьев</i>	

МКУ "Департамент ЖКХ г. Пензы"

Схема организации дорожного движения на ул. Суворова в г. Пензе

Литера	Масса	Масштаб
Лист 9	Листов 10	

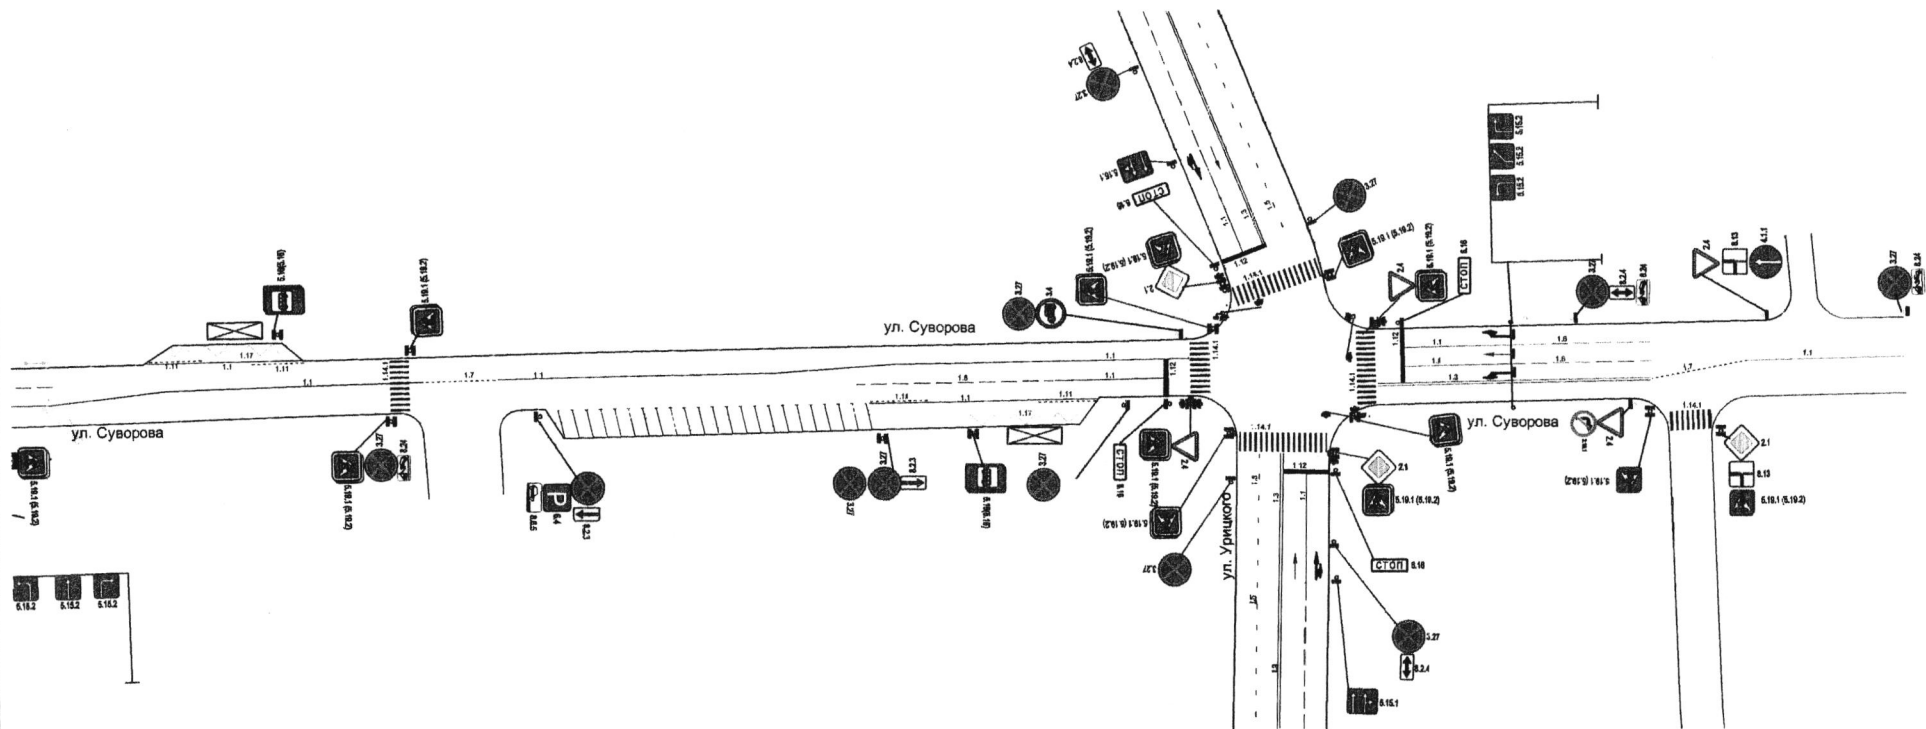


				МКУ "Департамент ЖКХ г. Пензы"		
<i>Изм.</i>	<i>Лист</i>	<i>№ докум.</i>	<i>Подпись</i>	<i>Дата</i>	<i>Литера</i>	<i>Масса</i>
			<i>Ванюхина</i>	<i>08.03.18</i>		
			<i>Рузлеев</i>			
			<i>Леонтьев</i>			
Схема организации дорожного движения на ул. Суворова в г. Пензе					<i>Лист</i>	<i>Масштаб</i>
					10	10


Первый заместитель главы администрации города Пензы

С.В. Волков


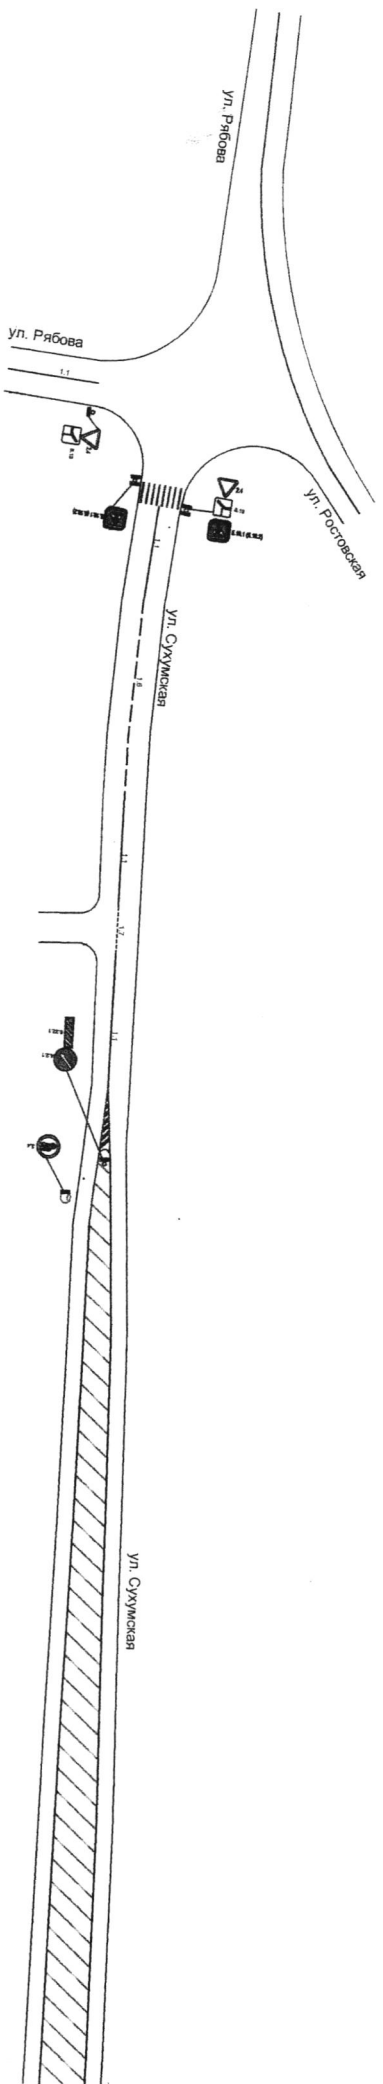

<p align="center">МКУ "Департамент ЖКХ г. Пензы"</p> <p align="center">Схема организации дорожного движения по ул. Сухомской в г. Пензе</p>				Литера	Масса	Масштаб
				Лист 1		Листов 3
Изм.	Лист	№ докум.	Подпись	Дата		
Инженер		Андреева	<i>[Signature]</i>			
Зам. директора		Розина	<i>[Signature]</i>			
И.о. директора		Гавришев	<i>[Signature]</i>			

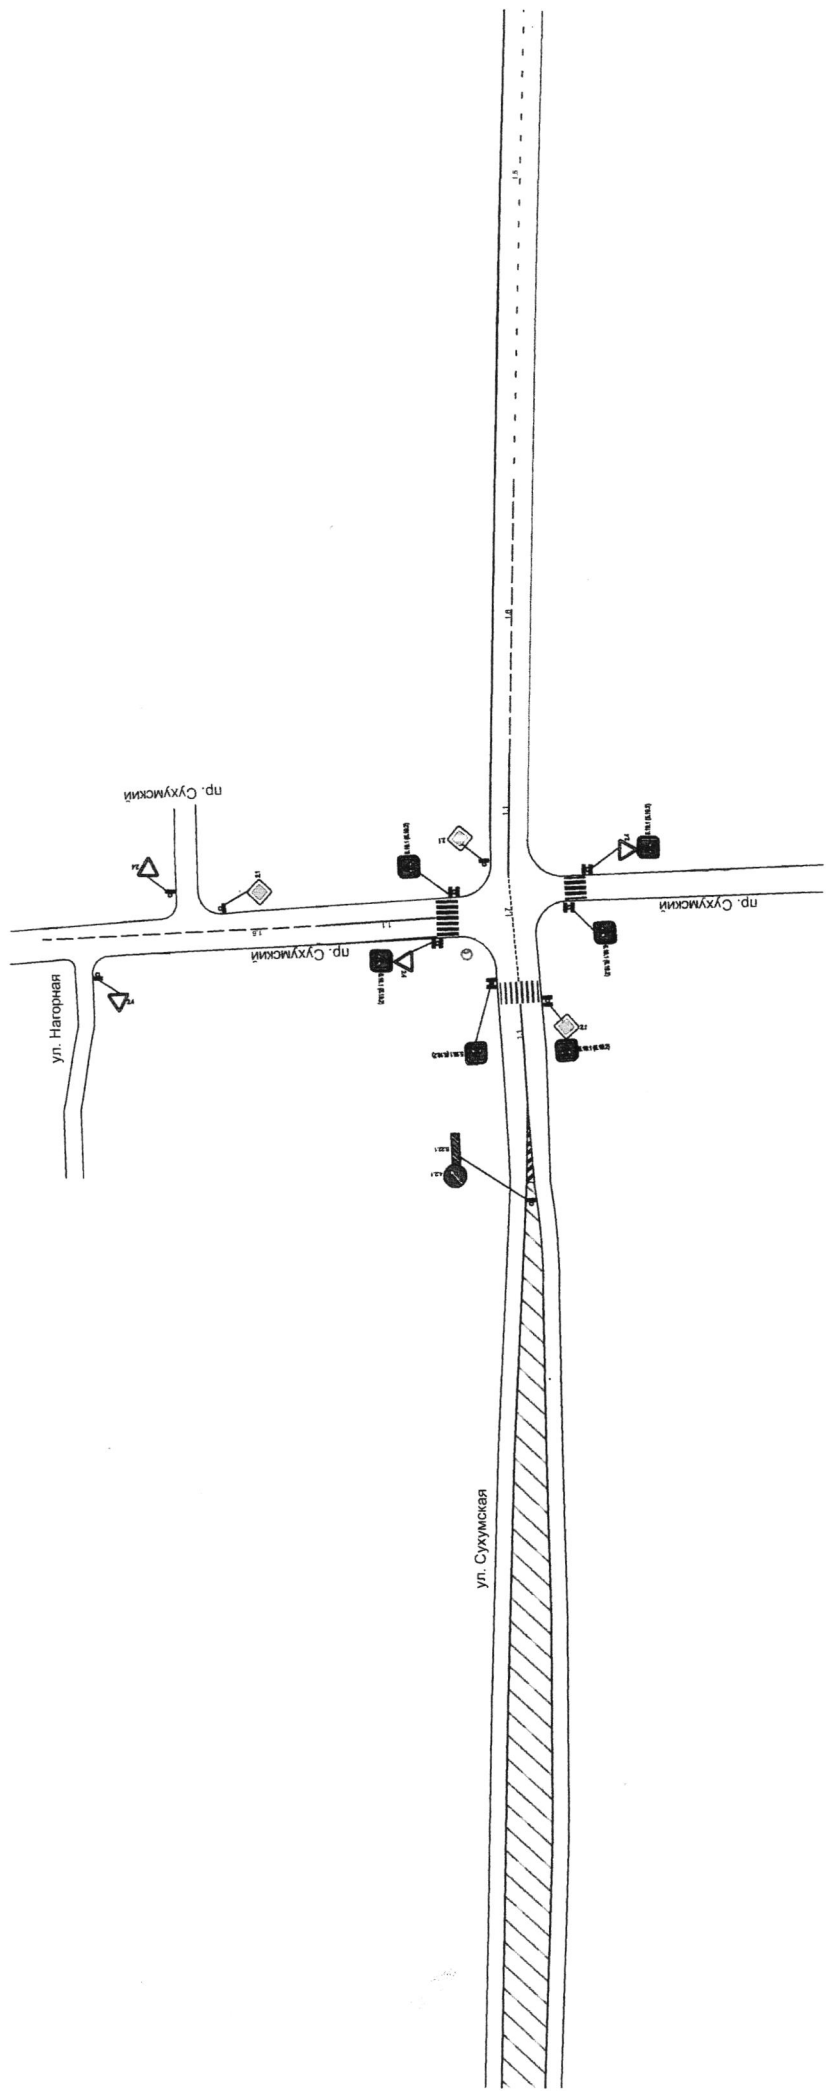


МКУ "Департамент ЖКХ г. Пензы"

Схема организации дорожного движения по ул. Сухумской г. Пенза

Изм.	Лист	№ докум.	Подпись	Дата
		Инженер Андреев Руслан	<i>[Signature]</i>	


Литера	Масса	Масштаб

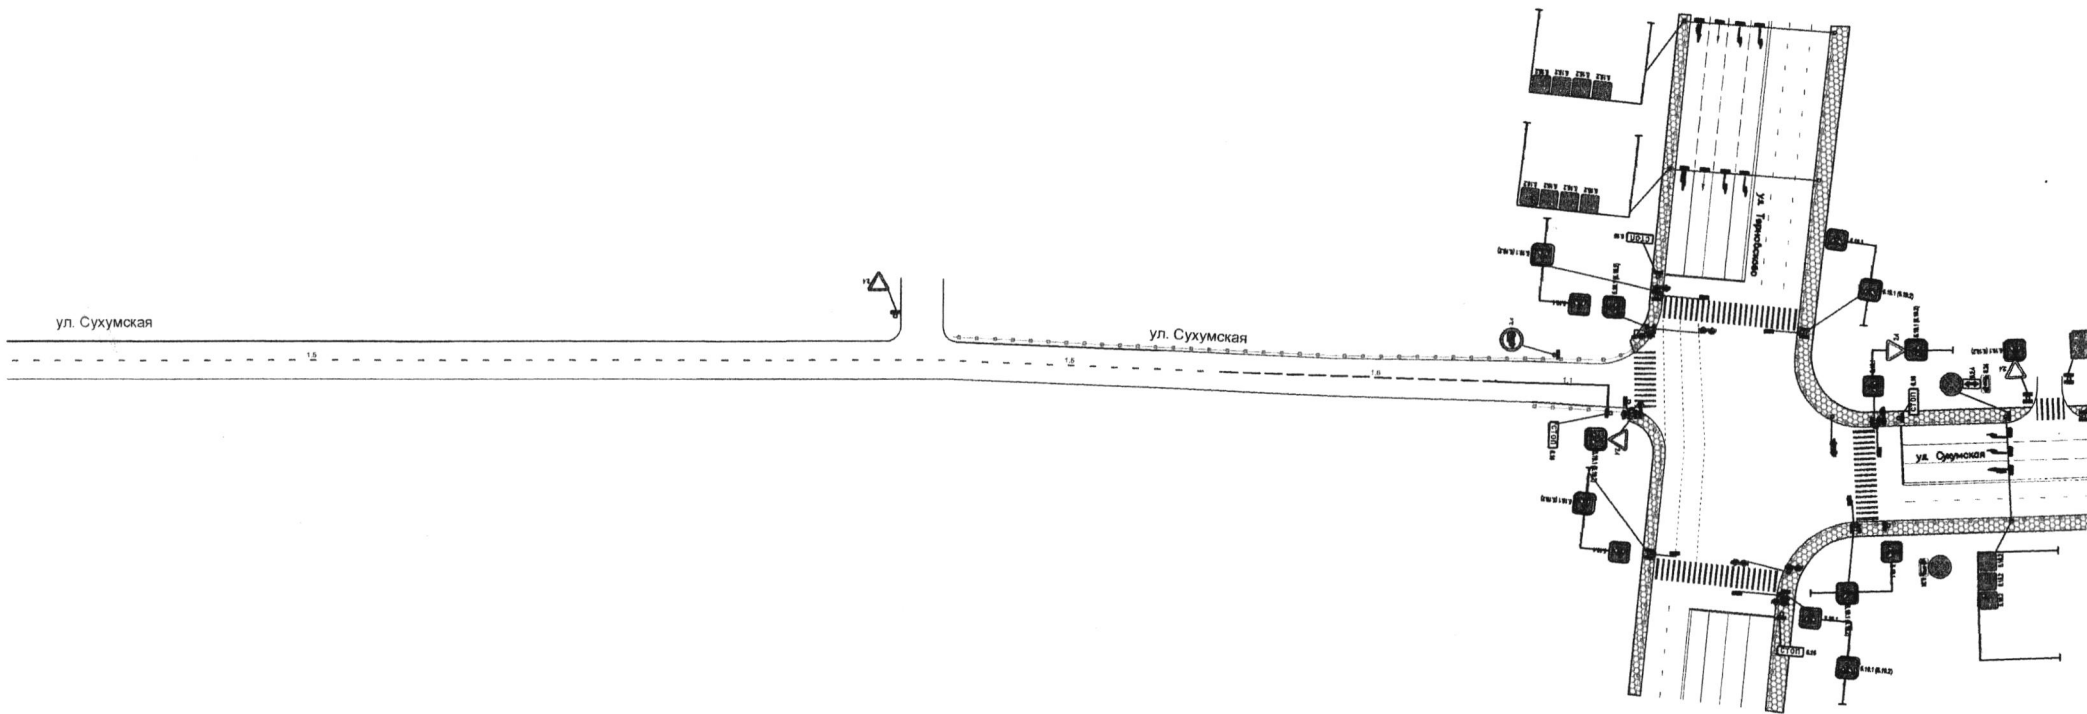


				МКУ "Департамент ЖКХ г. Пензы"				
Изм.	Лист	№ докум.	Подпись	Дата	Схема организации дорожного движения по ул. Сухумской в г. Пензе	Литера	Масса	Масштаб
			<i>[Signature]</i>					
			<i>[Signature]</i>					
			<i>[Signature]</i>					
						Лист 3	Листов 3	

Первый заместитель главы администрации города Пензы


С.В. Волков

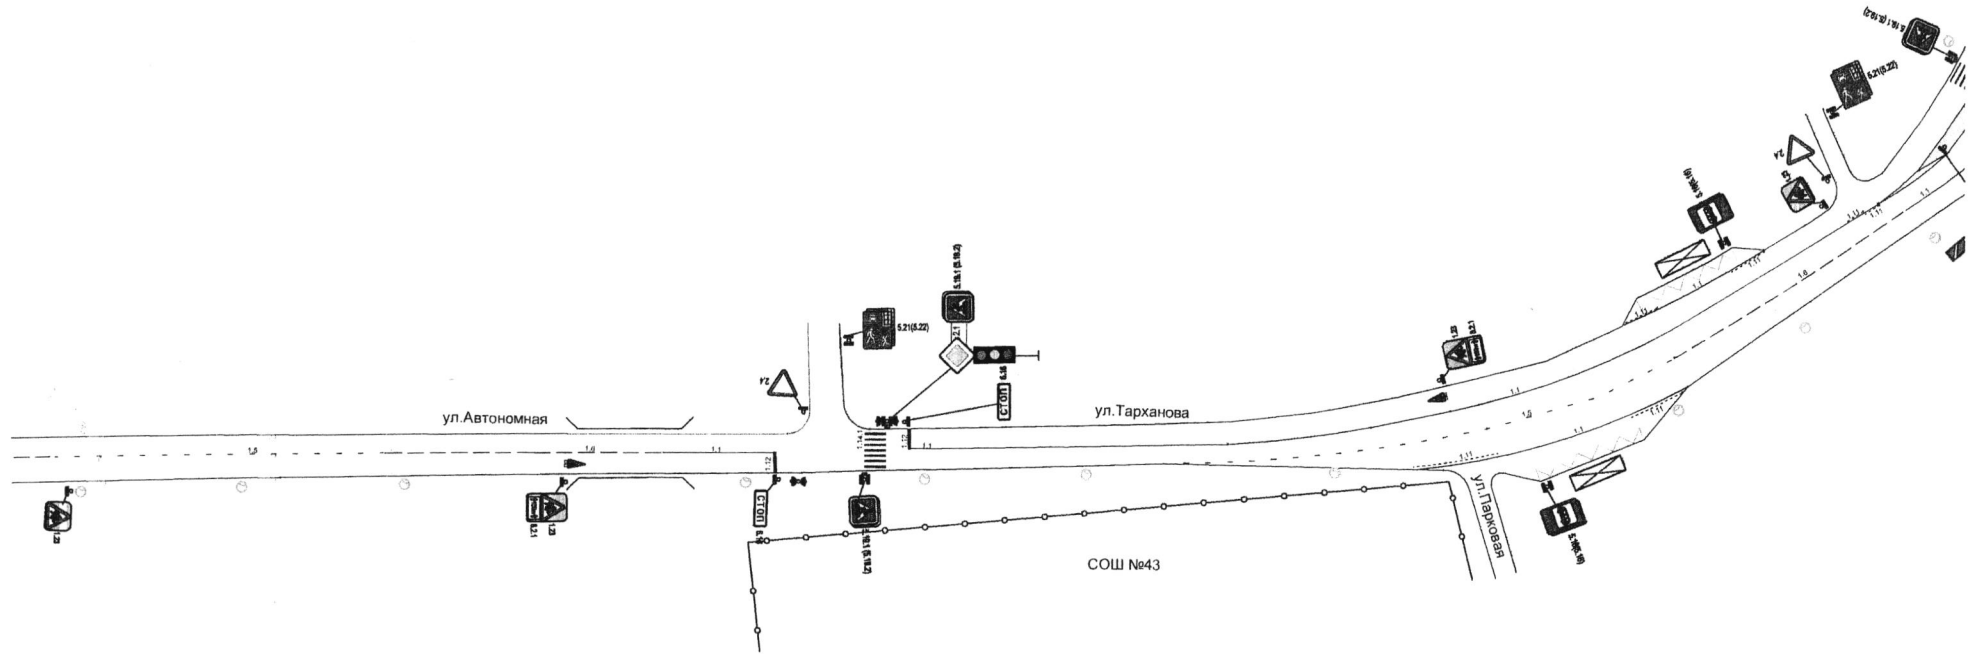

					МКУ "Департамент ЖКХ г. Пензы"		
Изм.	Лист	№ докум.	Подпись	Дата	Литера	Масса	Масштаб
			<i>Ванюшина</i>				
			<i>Рудяков</i>				
			<i>Леонтьев</i>				
Схема организации дорожного движения по ул. Тарханова в районе СОШ №43 в г. Пенза					Лист 1	Листов 1	

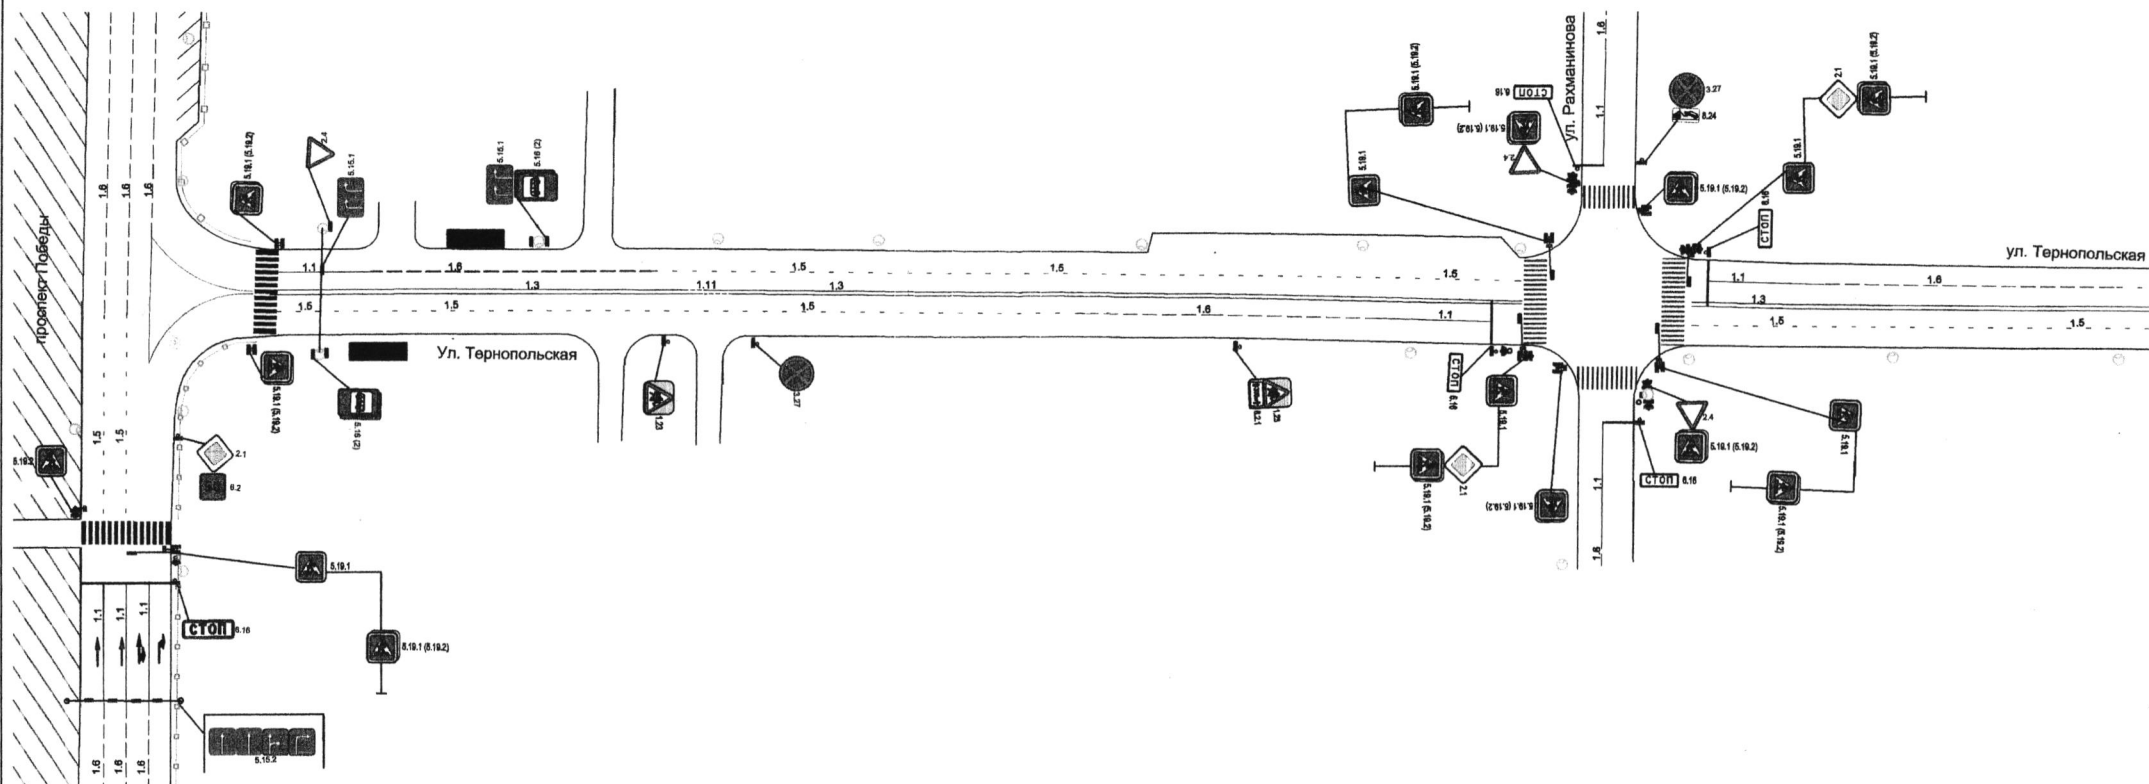


				МКУ "Департамент ЖКХ г. Пензы"			
Изм.	Лист	№ докум.	Подпись	Дата	Литера	Масса	Масштаб
			Инженер	Андреева			
			Зам. директора	Рузлеев			
			И.о. директора	Леонтьев			
Схема организации дорожного движения по ул. Тернопольской в г. Пензе					Лист	1	Листов
							2

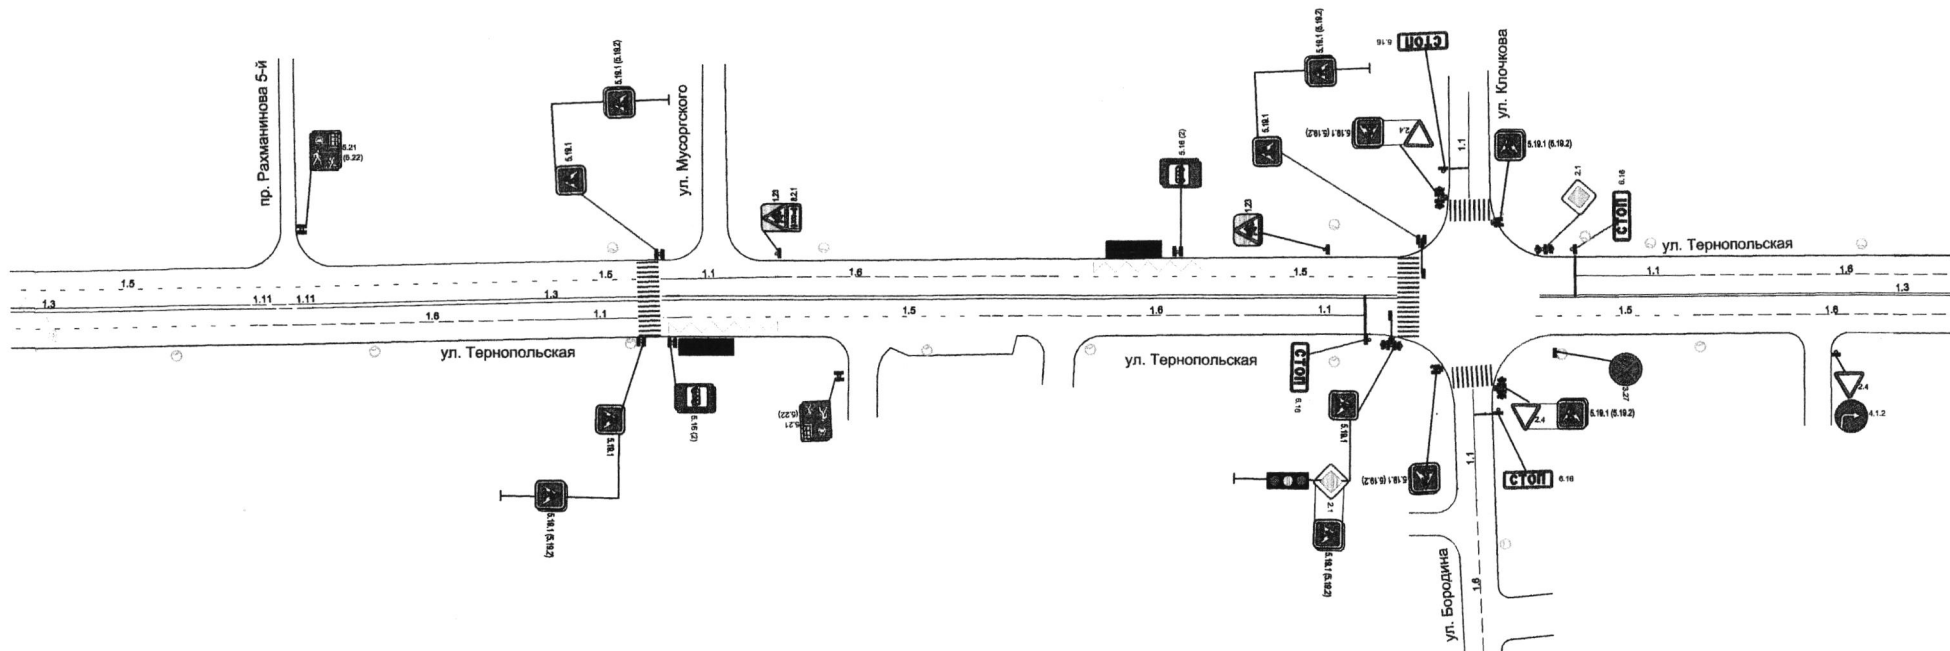


				МКУ "Департамент ЖКХ г. Пензы"			
Изм.	Лист	№ докум.	Подпись	Дата	Литера	Масса	Масштаб
			<i>[Signature]</i>				
Зам. директора				Схема организации дорожного движения по ул. Тернопольской в г. Пензе			
директора							
					Лист 2	Листов 2	

Первый заместитель главы администрации города Пензы

С.В. Волков

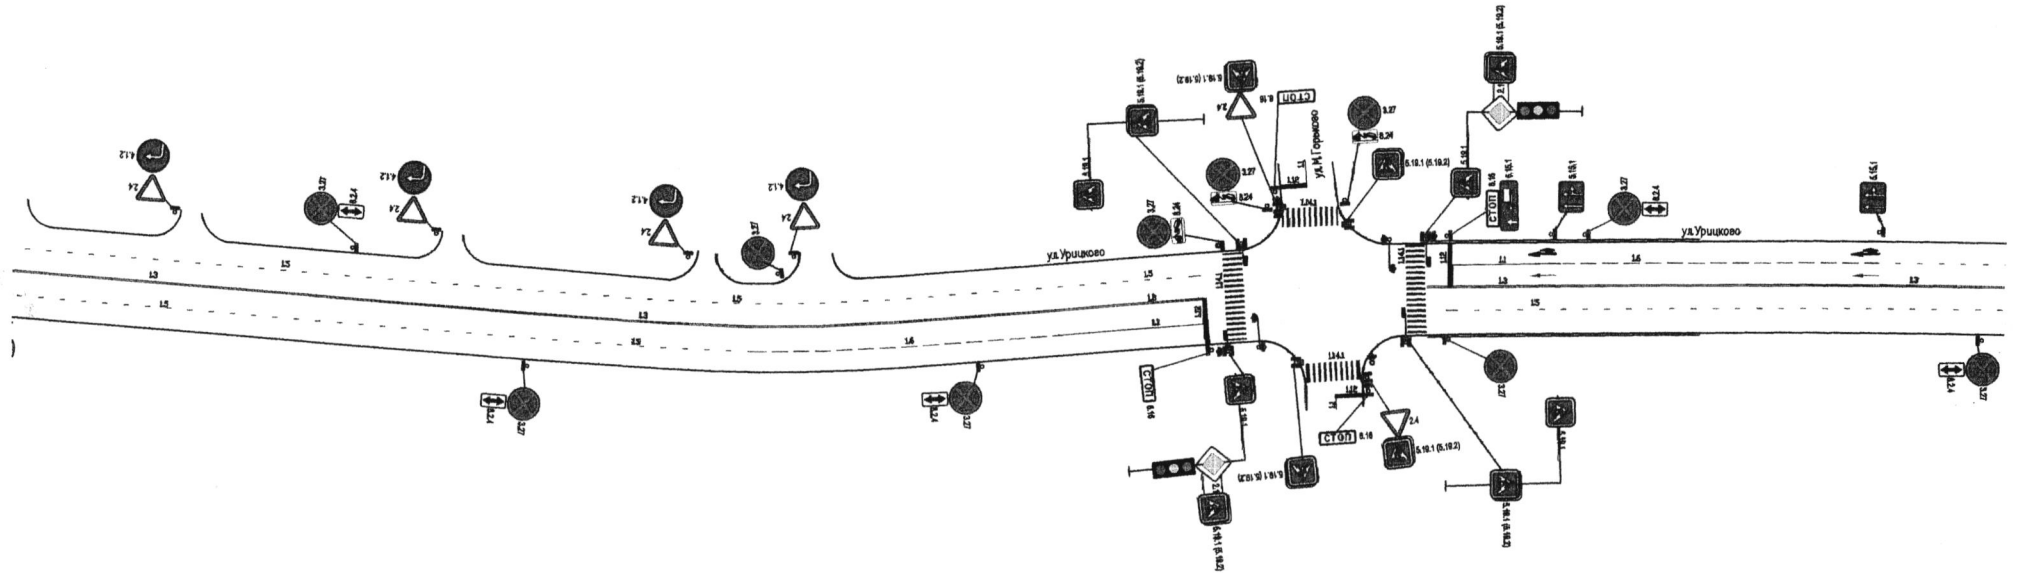


					МКУ "Департамент ЖКХ г. Пензы"			
<i>Изм.</i>	<i>Лист</i>	<i>№ докум.</i>	<i>Подпись</i>	<i>Дата</i>	Схема организации дорожного движения на ул. Урицкого в г. Пензе	<i>Литера</i>	<i>Масса</i>	<i>Масштаб</i>
Нач. отдела		Ватюхина	<i>[Signature]</i>	20.02.16				
Зам. директора		Рудяков	<i>[Signature]</i>					
И.о. директора		Лоскутова	<i>[Signature]</i>					
						Лист 1	Листов 2	

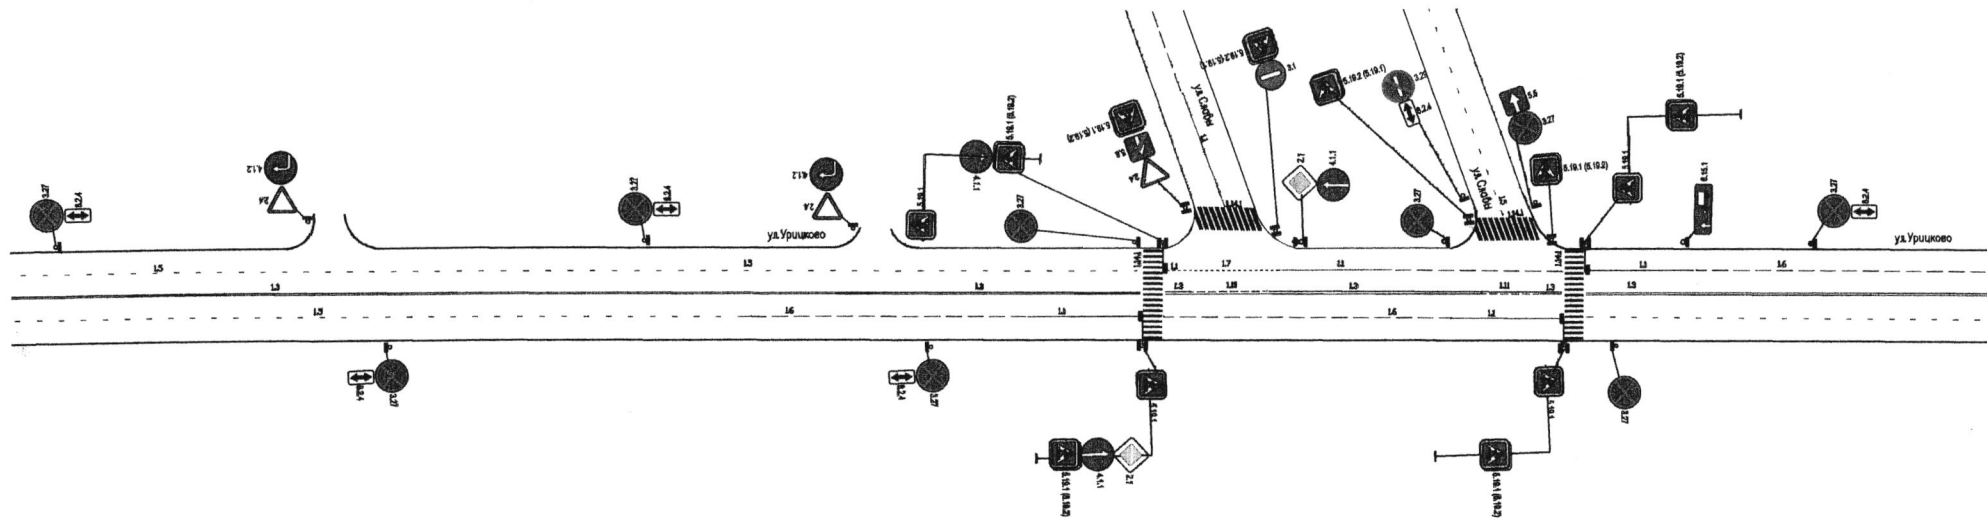

МКУ "Департамент ЖКХ г. Пензы"

Схема организации дорожного движения на ул. Урицкого в г. Пензе


Литера	Масса	Масштаб
Лист 2	Листов 2	

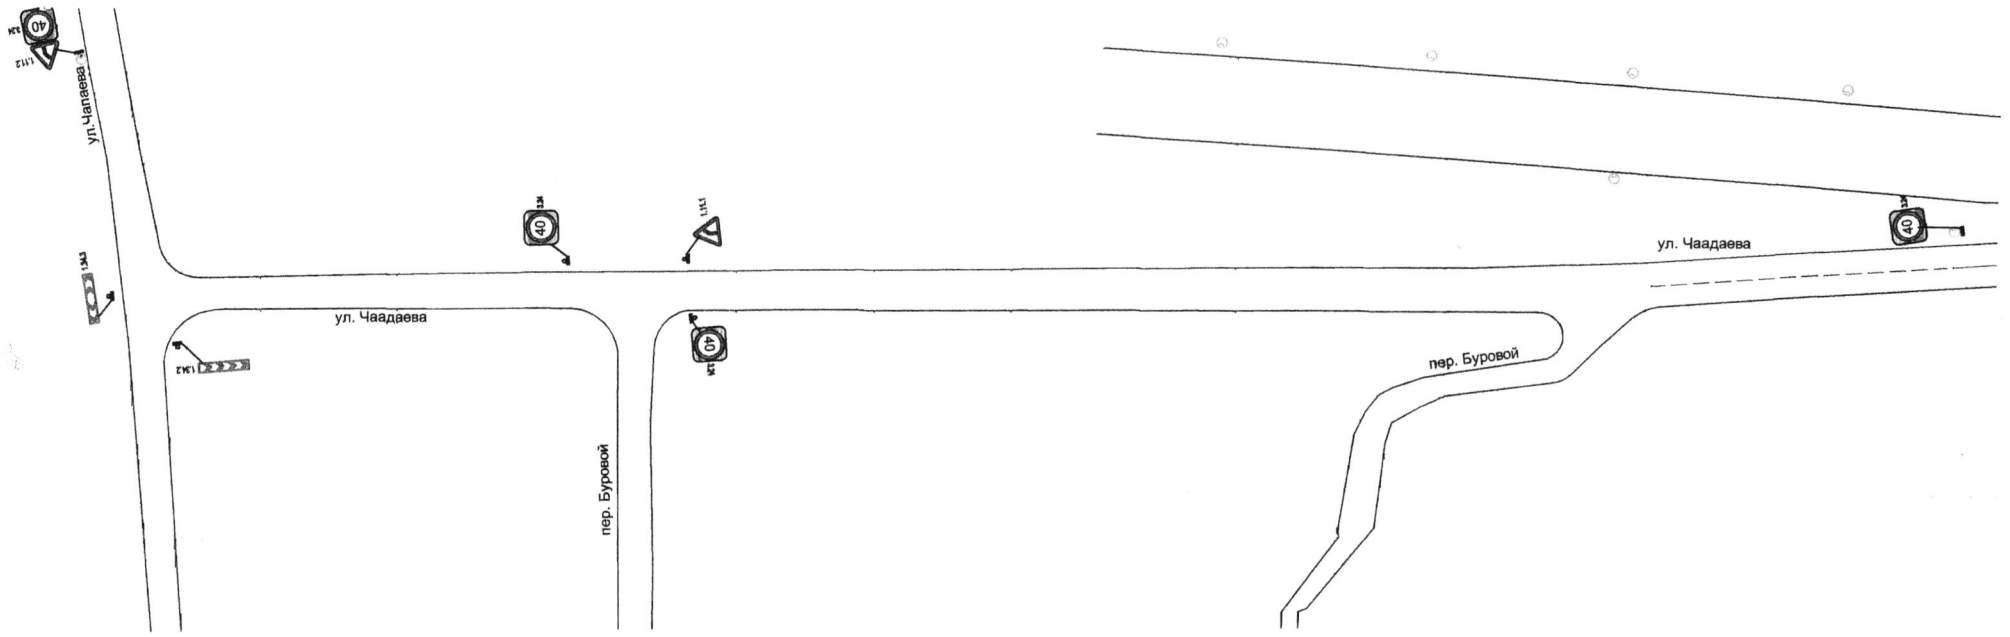

МКУ "Департамент ЖКХ г. Пензы"				Литера	Масса	Масштаб
Изм.	Лист	№ докум.	Подпись	Дата		
			Винохина	23.05.18		
			Рузляков			
			Лесиньков			
Схема организации дорожного движения по ул. Чадаева на участке дороги от ул. Чапаева до ж/д №30 в г. Пензе				Лист	1	Листов
						1

Первый заместитель главы администрации города Пензы

С.В. Волков

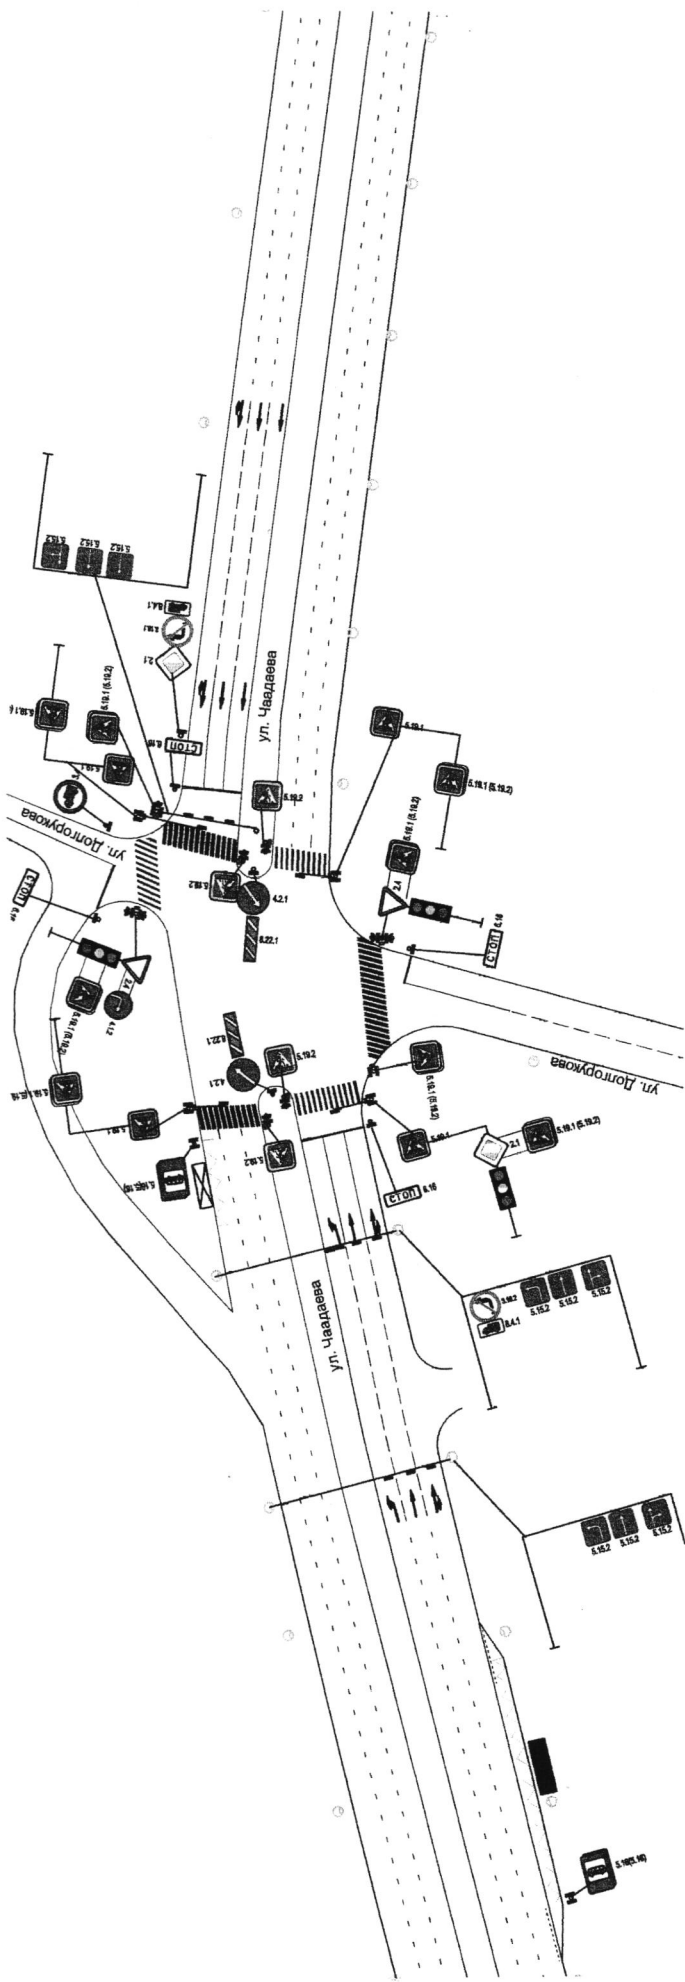

Изм.		Лист	№ докум.	Подпись	Дата
№ экз.		№ докум.	Ванюшина	Грулева	Левченко
Зам. директора		И.о. директора			
И.о. директора		Левченко			
<p align="center">МКУ "Департамент ЖКХ г. Пензы"</p> <p align="center">Схема организации дорожного движения на пересечении ул. Чадаева - ул. Долгуркова в г. Пензе</p>					
Литера		Масса	Масштаб		
Лист 1		Листов 1		Листов 1	

Первый заместитель главы администрации города Пензы

С.В. Волков