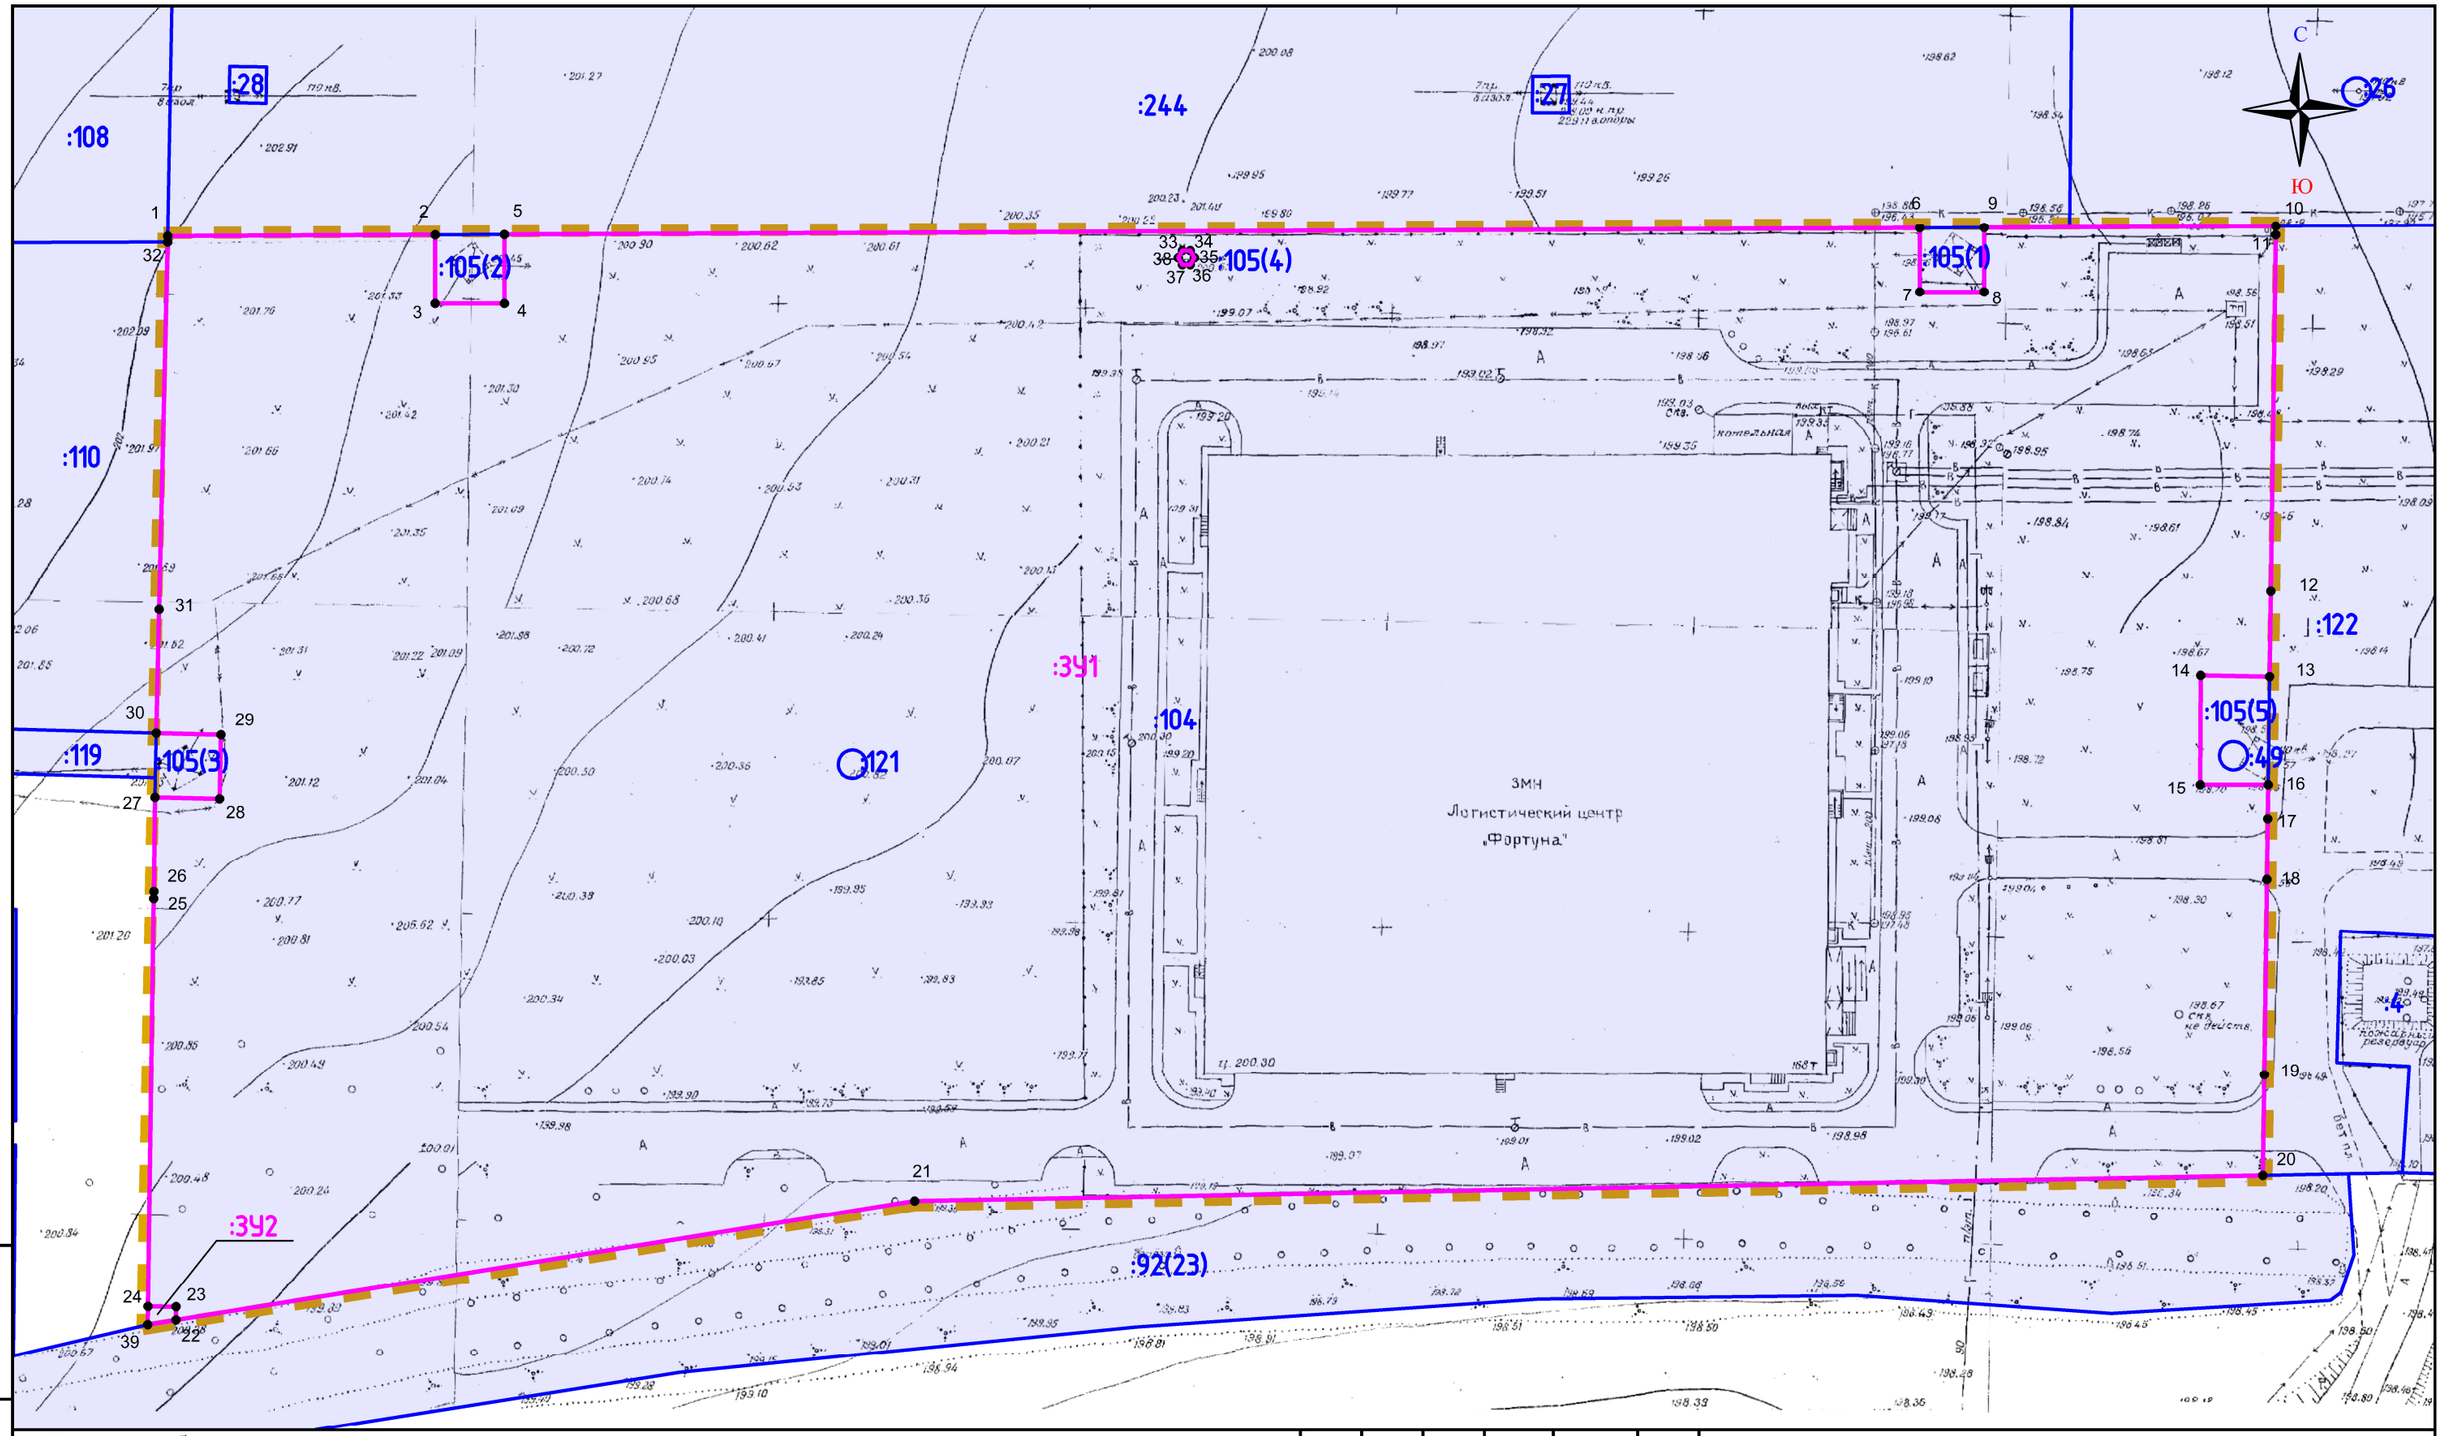

Условные обозначения

- –граница территории, на которую разработан проект межевания
- –границы земельных участков, по сведениям ЕГРН
- –границы образуемых земельных участков
- :105(1) –номер земельного участка в кадастровом квартале (в скобках номер контура)
- 1 –характерная точка границы образуемого земельного участка
- :ЗУ1 –обозначение (условный номер) образуемого земельного участка

Экспликация образуемых земельных участков

№ п/п	Обозначение образуемого земельного участка	Вид разрешенного использования	Площадь, кв. м
1	:ЗУ1	Склады (6.9)	54646
2	:ЗУ2	Коммунальное обслуживание (3.1)	12

Изм.	Кол.уч.	Лист	N док.	Подпись	Дата
Ген. директор		Сараев А.Я.			12.20
ГИП		Сараев А.Я.			12.20
Выполнил		Титов К.В.			12.20
Проверил		Сараев А.Я.			12.20

22-12-20-ПМТ

Проект межевания территории, ограниченной южной границей земельного участка с кадастровым номером 58:29:1003008:109, восточной границей земельного участка с кадастровым номером 58:29:1003008:110, 58:29:1003008:119, северной границей земельного участка с кадастровым номером 58:29:0000000:92, западной границей земельного участка с кадастровым номером 58:29:1003008:122

Проект межевания территории Основная (утверждаемая) часть	Стадия	Лист	Листов
	П	2.3	3
Проект границ земельных участков, М 1:1000	ООО "ТИСАР"		

Взамен инв.N

Подпись и дата

Инв. N подл.