


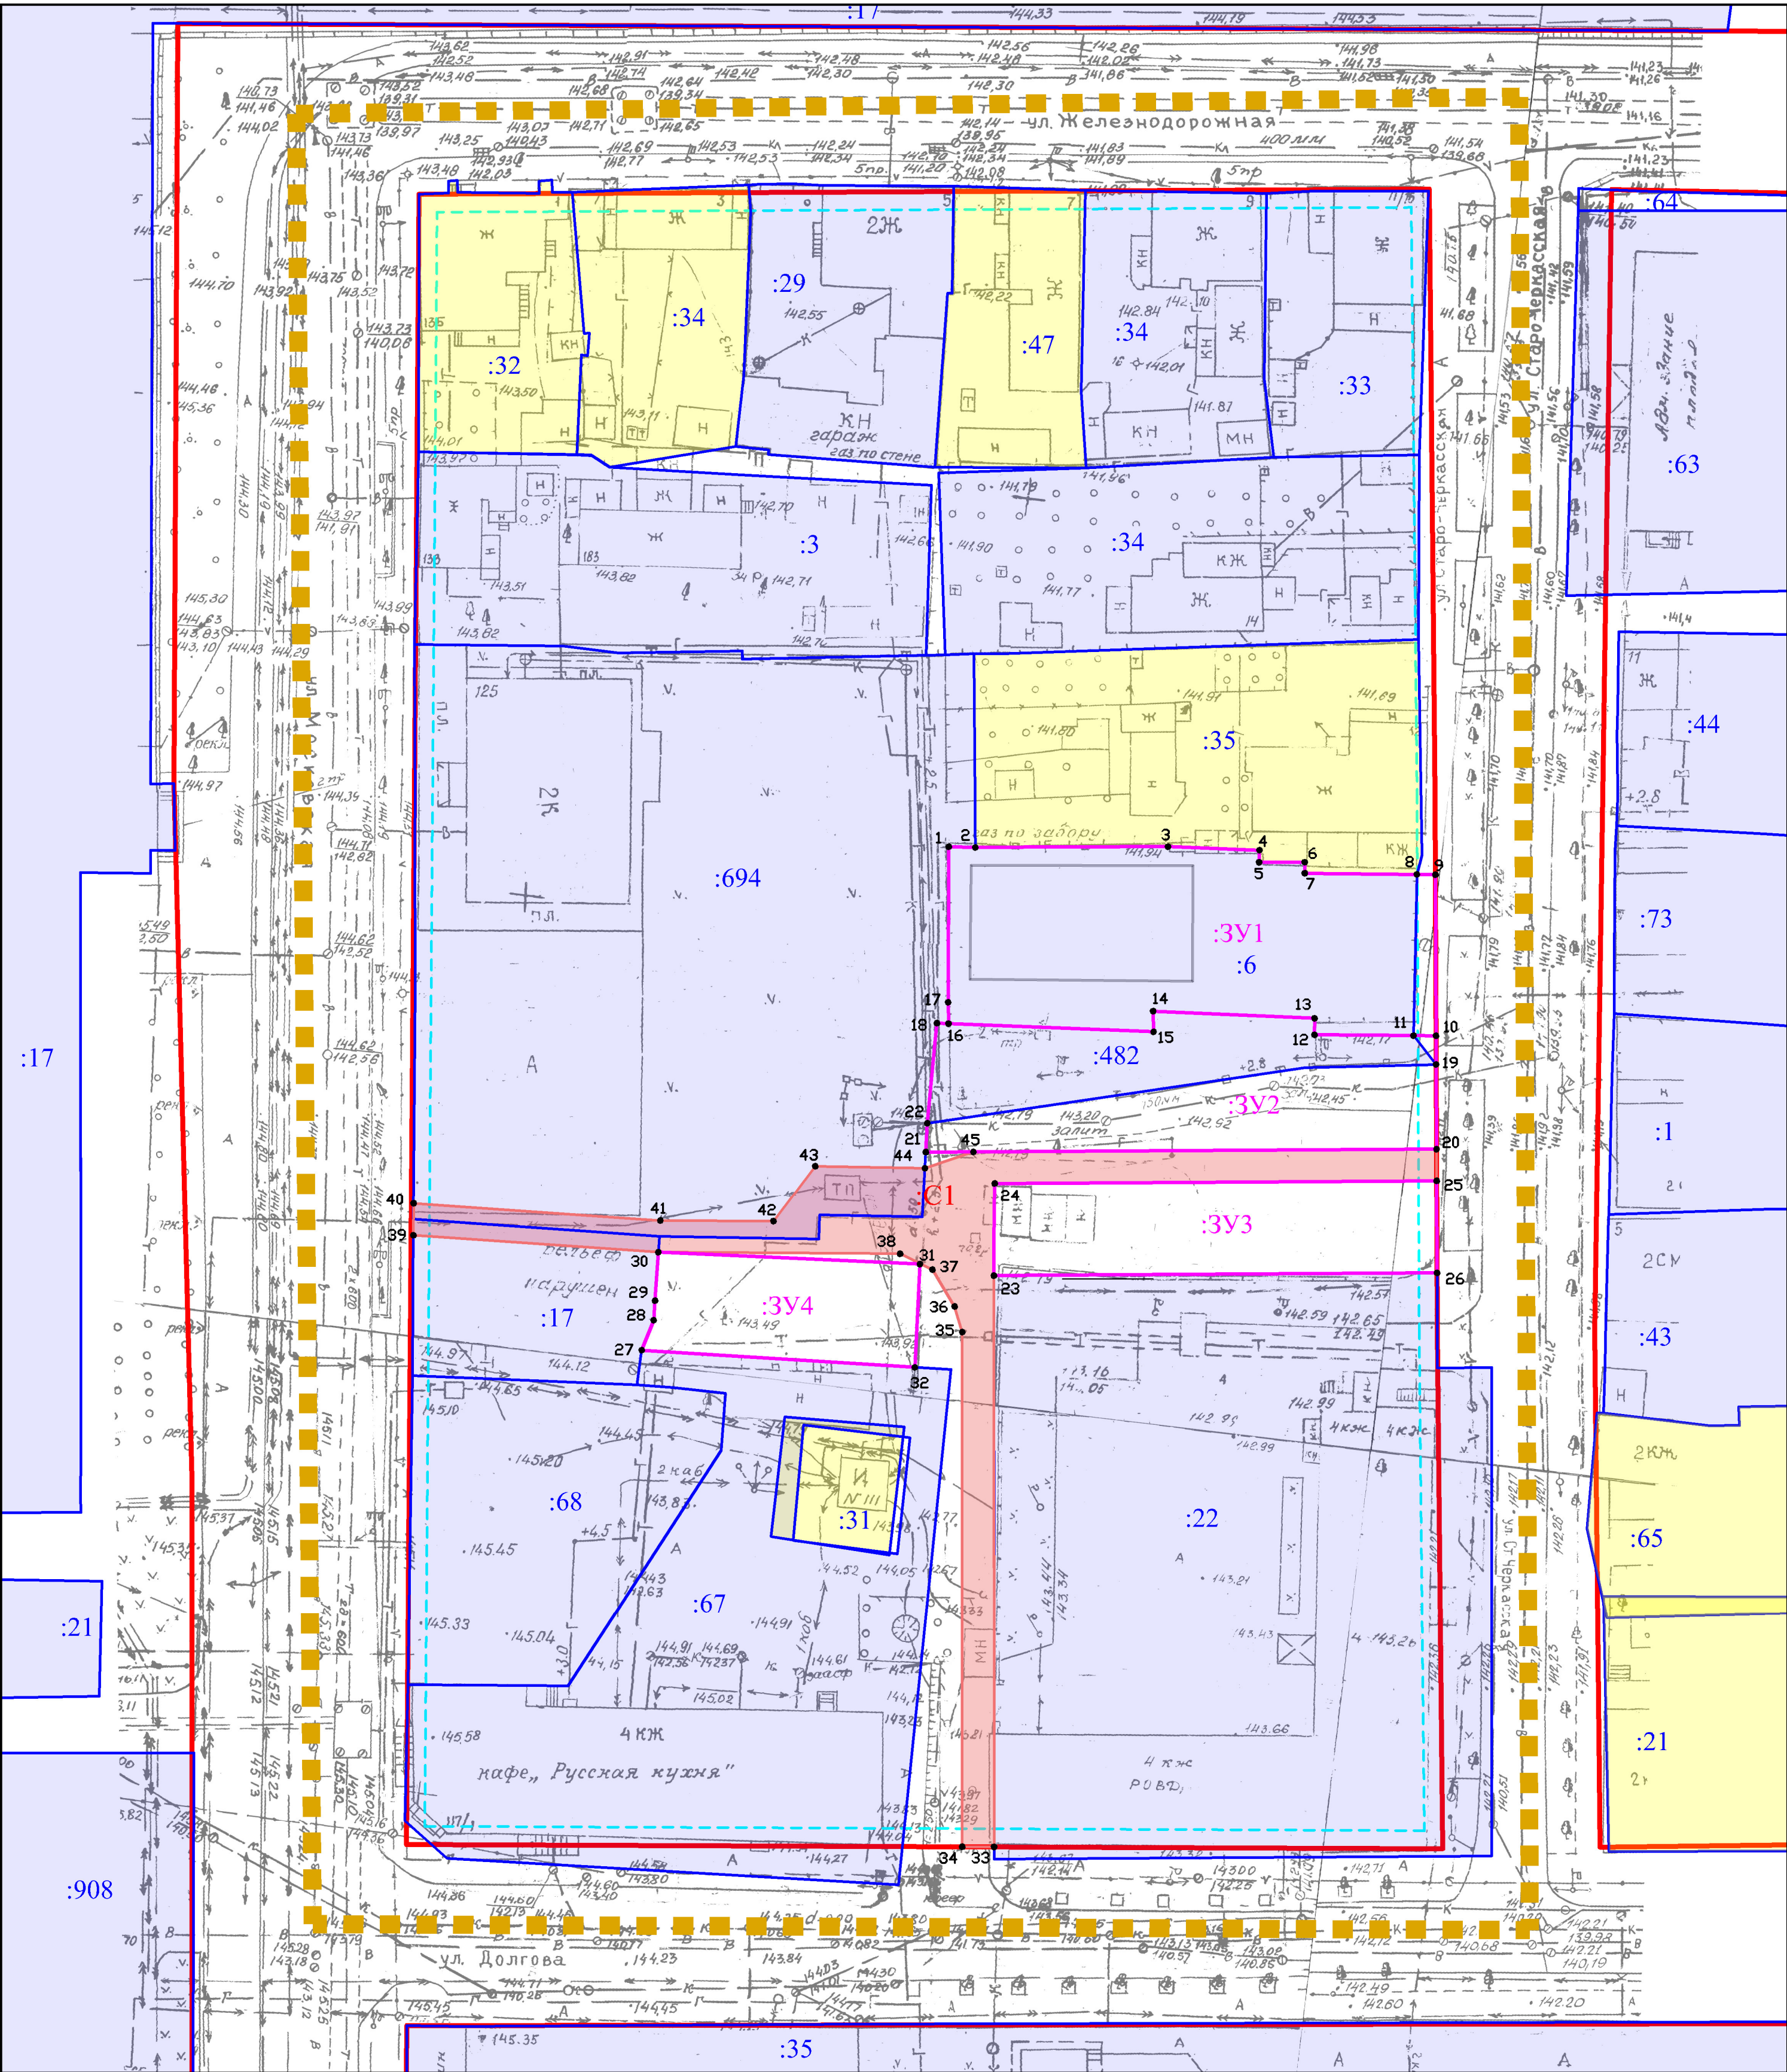

Условные обозначения:

- границы земельных участков, установленные в соответствии с требованиями земельного законодательства по сведениям ЕГРН
- границы земельных участков, не установленные в соответствии с требованиями земельного законодательства по сведениям ЕГРН
- существующие красные линии
- линии отступа от красных линий в целях определения мест допустимого размещения зданий, строений, сооружений
- границы образуемых земельных участков
- граница публичного сервитута в целях обеспечения беспрепятственного прохода (проезда), а также размещения трансформаторной подстанции



-граница территории, на которую разработан проект межевания

:3Y1

-обозначение (условный номер) образуемого земельного участка

:6

-номер земельного участка в кадастровом квартале

:C1

- обозначение (условный номер) публичного сервитута, устанавливаемого для обеспечения прохода (проезда), а также размещения трансформаторной подстанции

1.

-характерная точка границы образуемого земельного участка, границы публичного сервитута

Экспликация образуемых земельных участков

| № п/п | Обозначение образуемого земельного участка | Вид разрешенного использования                                    | Площадь, кв. м | Способ образования   |
|-------|--------------------------------------------|-------------------------------------------------------------------|----------------|---|
| 1     | :3Y1                                       | 4.0 Предпринимательство (4.10 Выставочно-ярмарочная деятельность) | 1010           | Перераспределение земельного участка с кадастровым номером 58:29:2011002:6 с землями, находящимися в государственной или муниципальной собственности   |
| 2     | :3Y2                                       | 4.0 Предпринимательство (4.9 Служебные гаражи)                    | 773            | Перераспределение земельного участка с кадастровым номером 58:29:2011002:482 с землями, находящимися в государственной или муниципальной собственности |
| 3     | :3Y3                                       | 8.3 Обеспечение внутреннего правопорядка                          | 500            | Образование из земель, находящихся в государственной или муниципальной собственности                                                                   |
| 4     | :3Y4                                       | 4.0 Предпринимательство (4.9 Служебные гаражи)                    | 326            | Образование из земель, находящихся в государственной или муниципальной собственности                                                                   |

|               |             |      |        |                                                                                       |       |   |             |      |                                                                                       |
|---------------|-------------|------|--------|---------------------------------------------------------------------------------------|-------|---|-------------|------|---------------------------------------------------------------------------------------|
|               |             |      |        |                                                                                       |       | 01-11-20-ПМТ   |             |      |                                                                                       |
|               |             |      |        |                                                                                       |       | Проект межевания территории, ограниченной улицами Московская, Железнодорожная, Старо-Черкасская, Долгова в городе Пензе |             |      |                                                                                       |
| Изм.          | Кол.уч.     | Лист | № док. | Подпись                                                                               | Дата  | Проект межевания территории<br>Основная (утверждаемая) часть                                                            | Стадия      | Лист | Листов                                                                                |
| Ген. директор | Сараев А.Я. |      |        |  | 11.20 |   | П           | 2.3  | 3                                                                                     |
| ГИП           | Сараев А.Я. |      |        |  | 11.20 |   |             |      |                                                                                       |
| Выполнил      | Титов К.В.  |      |        |  | 11.20 |   |             |      |                                                                                       |
| Проверил      | Сараев А.Я. |      |        |  | 11.20 | Проект границ земельных земельных участков,<br>М 1:500                                                                  | 000 "ТИСАР" |      |  |