



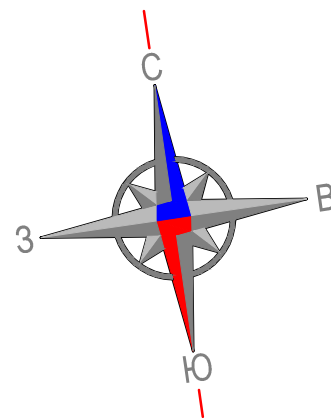

Чертеж границ зон планируемого размещения
линейных объектов, М1:2000

УСЛОВНЫЕ ОБОЗНАЧЕНИЯ:

Границы, линии градостроительного регулирования	
	Граница проектируемой территории
	Существующие красные линии
	Границы зон планируемого размещения линейных объектов (на длительный срок под размещение сетей бытовой канализации)
	Характерные точки границ зон планируемого размещения линейных объектов (на длительный срок под размещение сетей бытовой канализации)
	Границы зон планируемого размещения линейных объектов (на длительный срок под размещение сетей теплоснабжения)
	Характерные точки границ зон планируемого размещения линейных объектов (на длительный срок под размещение сетей теплоснабжения)
Границы зон с минимально допустимыми расстояниями до зданий и сооружений	
	Границы зоны бытовой канализации
Границы зон с особыми условиями использования территории	
	Границы охранной зоны тепловой сети

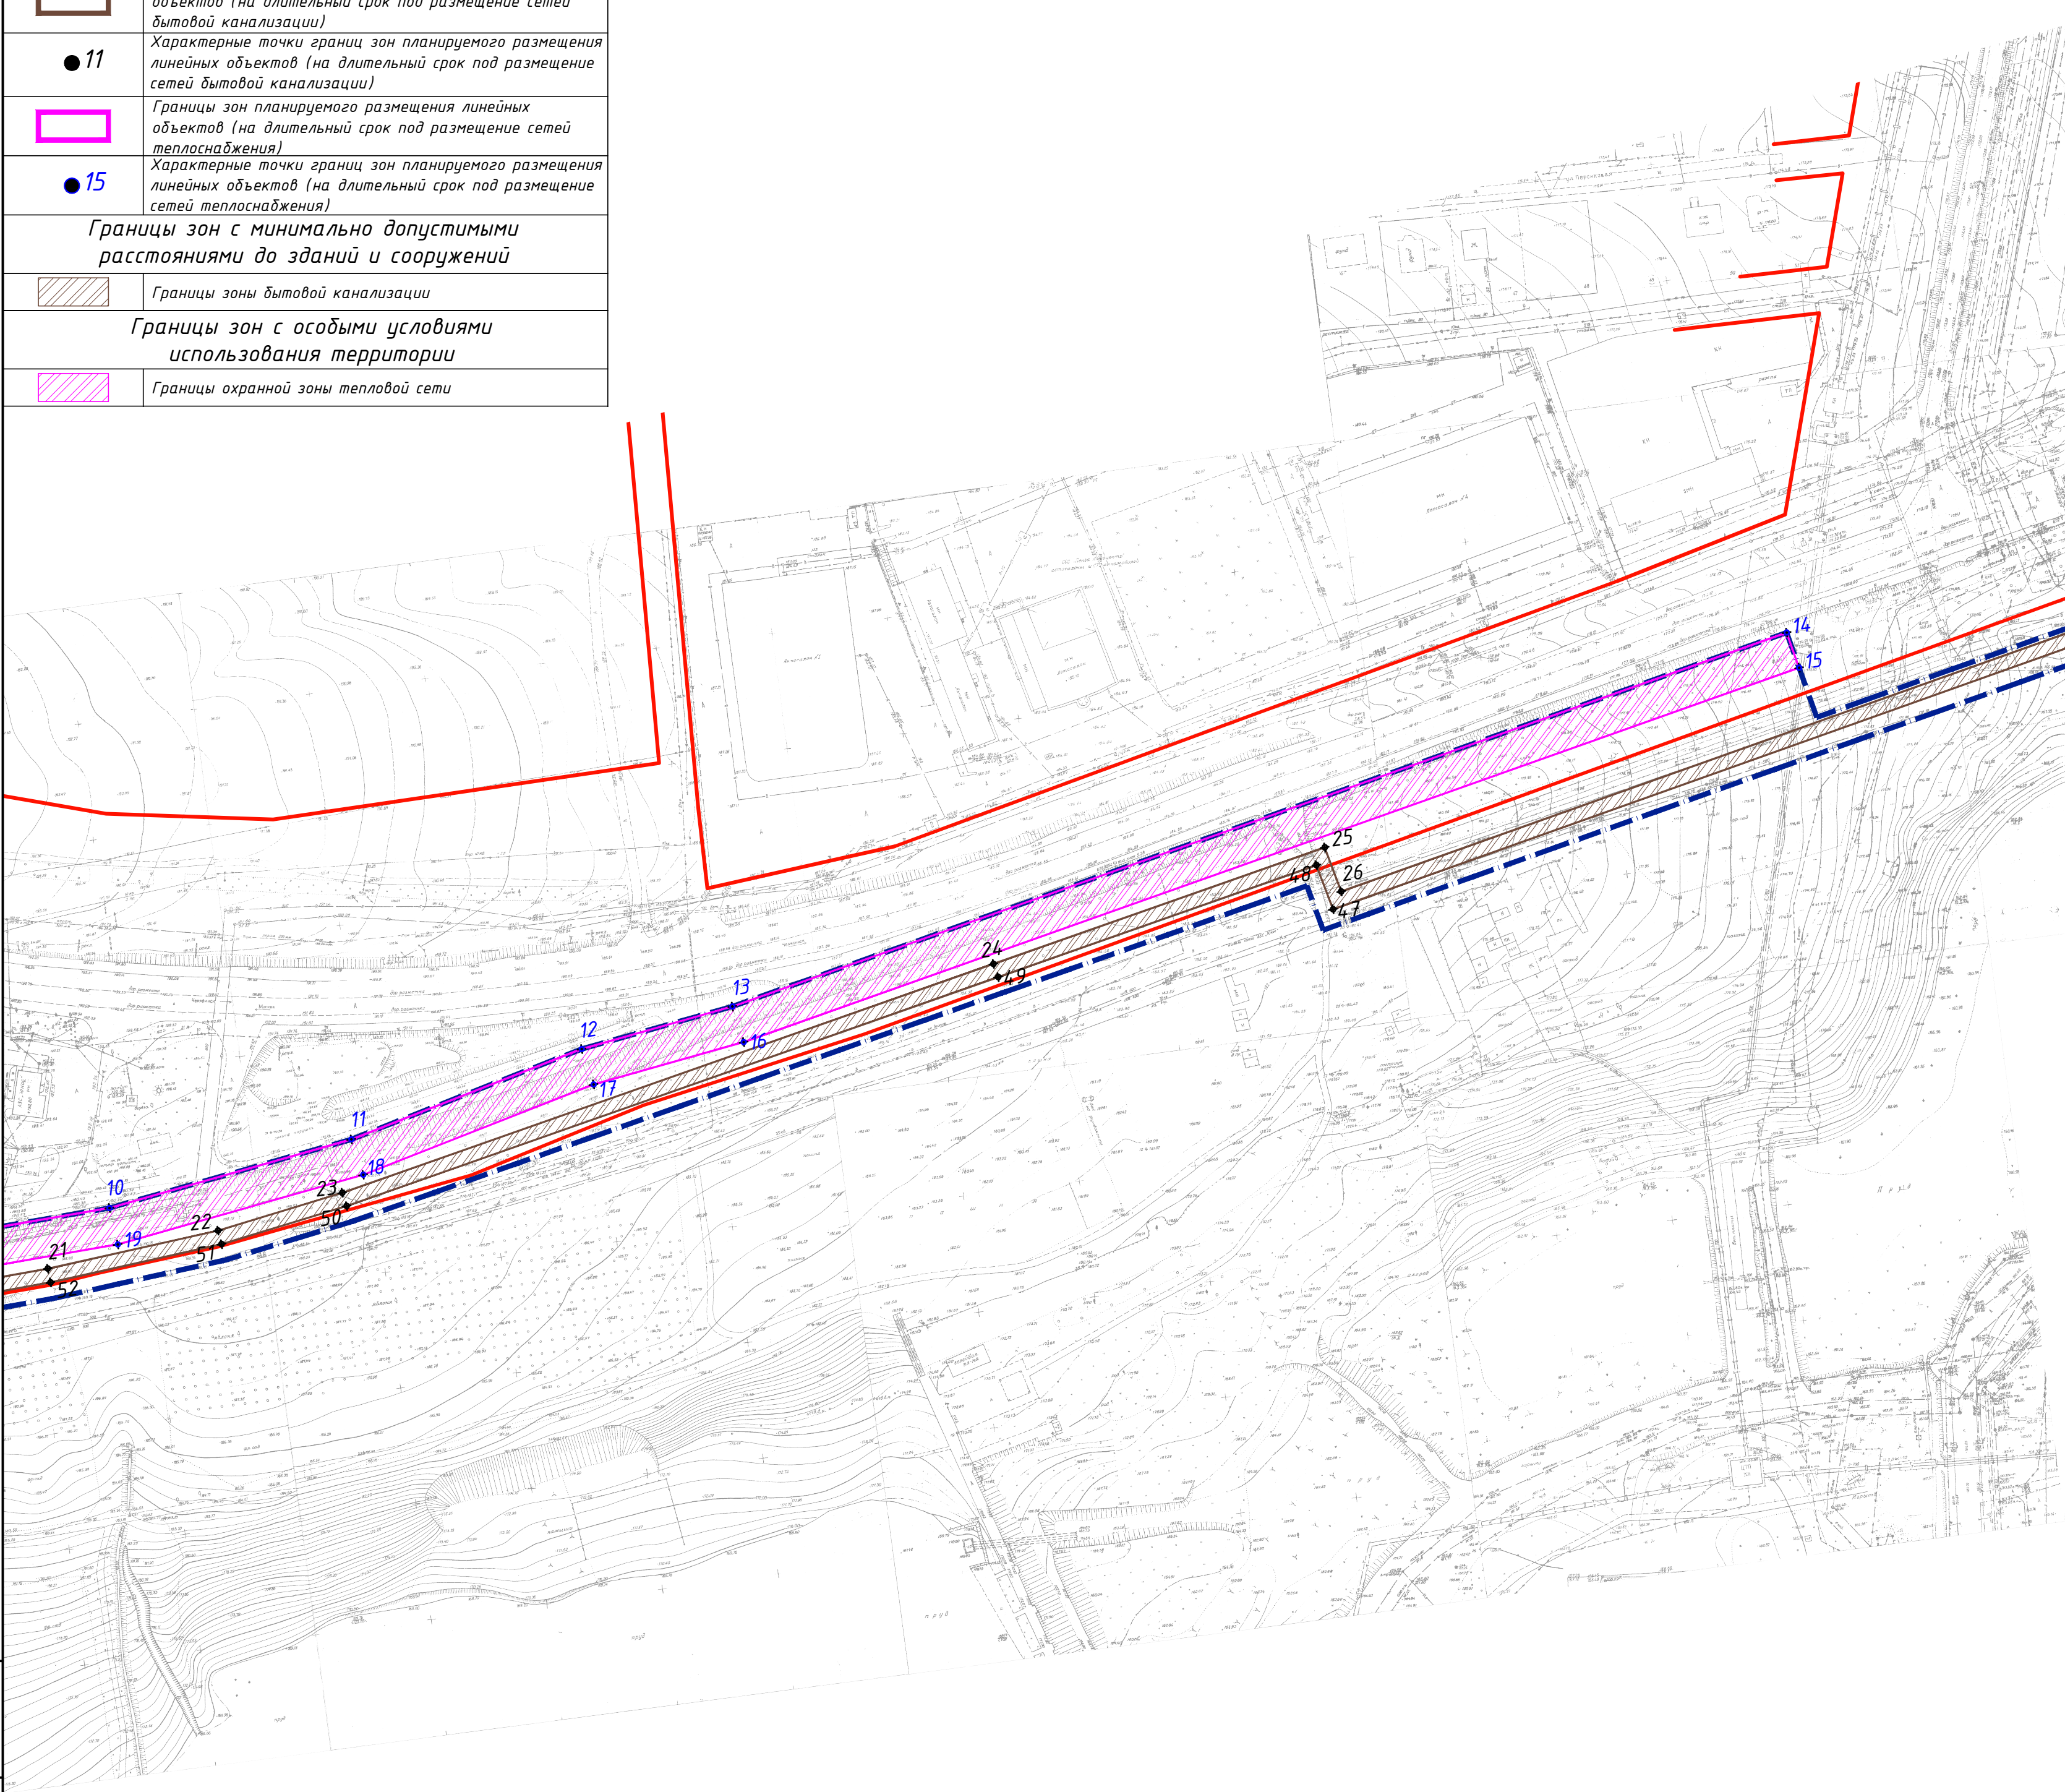

Координаты характерных точек границ зон планируемого размещения линейных объектов (на длительный срок под размещение сетей бытовой канализации)

№п/п	Положение X	Положение Y	№п/п	Положение X	Положение Y
1	386091.12	2221951.22	35	386848.02	2224285.46
2	386089.71	2222151.83	36	386920.66	2224367.71
3	386090.43	2222198.76	37	386916.17	2224371.68
4	386103.85	2222550.28	38	386843.96	2224289.93
5	386116.55	2222550.27	39	386818.57	2224271.53
6	386116.55	2222548.03	40	386764.38	2224218.73
7	386130.01	2222548.03	41	386727.40	2224170.75
8	386130.01	2222561.19	42	386678.61	2224115.30
9	386143.72	2222566.10	43	386647.05	2224084.74
10	386166.40	2222574.23	44	386642.14	2223978.23
11	386181.06	2222581.37	45	386632.77	2223926.94
12	386194.88	2222589.75	46	386548.24	2223940.03
13	386285.68	2222651.31	47	386470.66	2223549.50
14	386347.08	2222692.88	48	386490.39	2223545.21
15	386379.72	2222714.97	49	386462.75	2223403.16
16	386379.72	2222730.04	50	386406.19	2223112.43
17	386395.03	2222730.04	51	386397.82	2223057.01
18	386395.14	2222740.04	52	386392.26	2222982.02
19	386392.21	2222740.04	53	386386.30	2222782.06
20	386392.30	2222781.96	54	386386.22	2222741.54
21	386398.25	2222981.71	55	386368.22	2222741.54
22	386403.78	2223056.34	56	386368.22	2222721.03
23	386412.10	2223111.41	57	386338.70	2222701.00
24	386468.64	2223402.02	58	386275.09	2222657.82
25	386497.40	2223549.83	59	386189.39	2222599.67
26	386477.69	2223554.11	60	386176.09	2222591.60
27	386553.00	2223933.22	61	386162.29	2222584.80
28	386637.63	2223920.12	62	386152.65	2222581.41
29	386648.11	2223977.55	63	386118.56	2222569.44
30	386652.93	2224082.09	64	386118.56	2222556.27
31	386682.96	2224111.15	65	386098.07	2222556.29
32	386732.03	2224166.94	66	386084.43	2222198.92
33	386768.87	2224214.73	67	386083.71	2222151.86
34	386822.44	2224266.93	68	386085.12	2221951.18

Координаты характерных точек границ зон планируемого размещения линейных объектов (на длительный срок под размещение сетей теплоснабжения)

№п/п	Положение X	Положение Y
1	386081.10	2221837.19
2	386081.64	2221903.05
3	386087.28	2222302.92
4	386396.69	2222307.42
5	386405.14	2222640.05
6	386405.32	2222758.39
7	386415.56	2222777.40
8	386417.10	2222889.69
9	386418.03	2222922.48
10	386420.14	2223011.67
11	386434.18	2223118.56
12	386458.18	2223221.96
13	386466.81	2223288.55
14	386559.77	2223759.26
15	386544.08	2223762.36
16	386451.01	2223291.13
17	386442.41	2223224.80
18	386418.42	2223121.42
19	386404.17	2223012.91
20	386402.03	2222922.89
21	386401.10	2222890.02
22	386399.61	2222781.54
23	386389.33	2222762.43
24	386389.15	2222640.27
25	386381.09	2222323.20
26	386071.50	2222318.69
27	386065.64	2221903.23
28	386065.10	2221837.26

09-20-ППТ					
Проект внесения изменений в проект планировки и межевания территории линейного объекта "Выплавочная сеть водоснабжения, водоотведения, теплоснабжения, линейной канализации микрорайона №8 3-й очереди строительства жилого района Арбеково в г. Пензе"					
Изм.	Колуч.	Лист	№ док.	Подпись	Дата
Директор	Першин А.В.				
ГИП	Ермакова О.П.				
ГАП	Денисова А.С.				
Выполнил	Нижнова Т.А.				
Проверил	Денисова А.С.				
ТОМ 1				Стация	Лист
Основная часть				ПП	1.3.2
Раздел 1. Графические материалы				Листов	4
Чертеж границ зон планируемого размещения линейных объектов, М1:2000					

Имя, И.И. Ф.И.	Взам. инст. И.
Подпись и дата	