



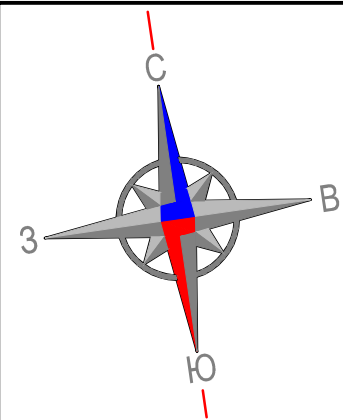

Чертеж границ зон планируемого размещения линейных объектов, М1:2000

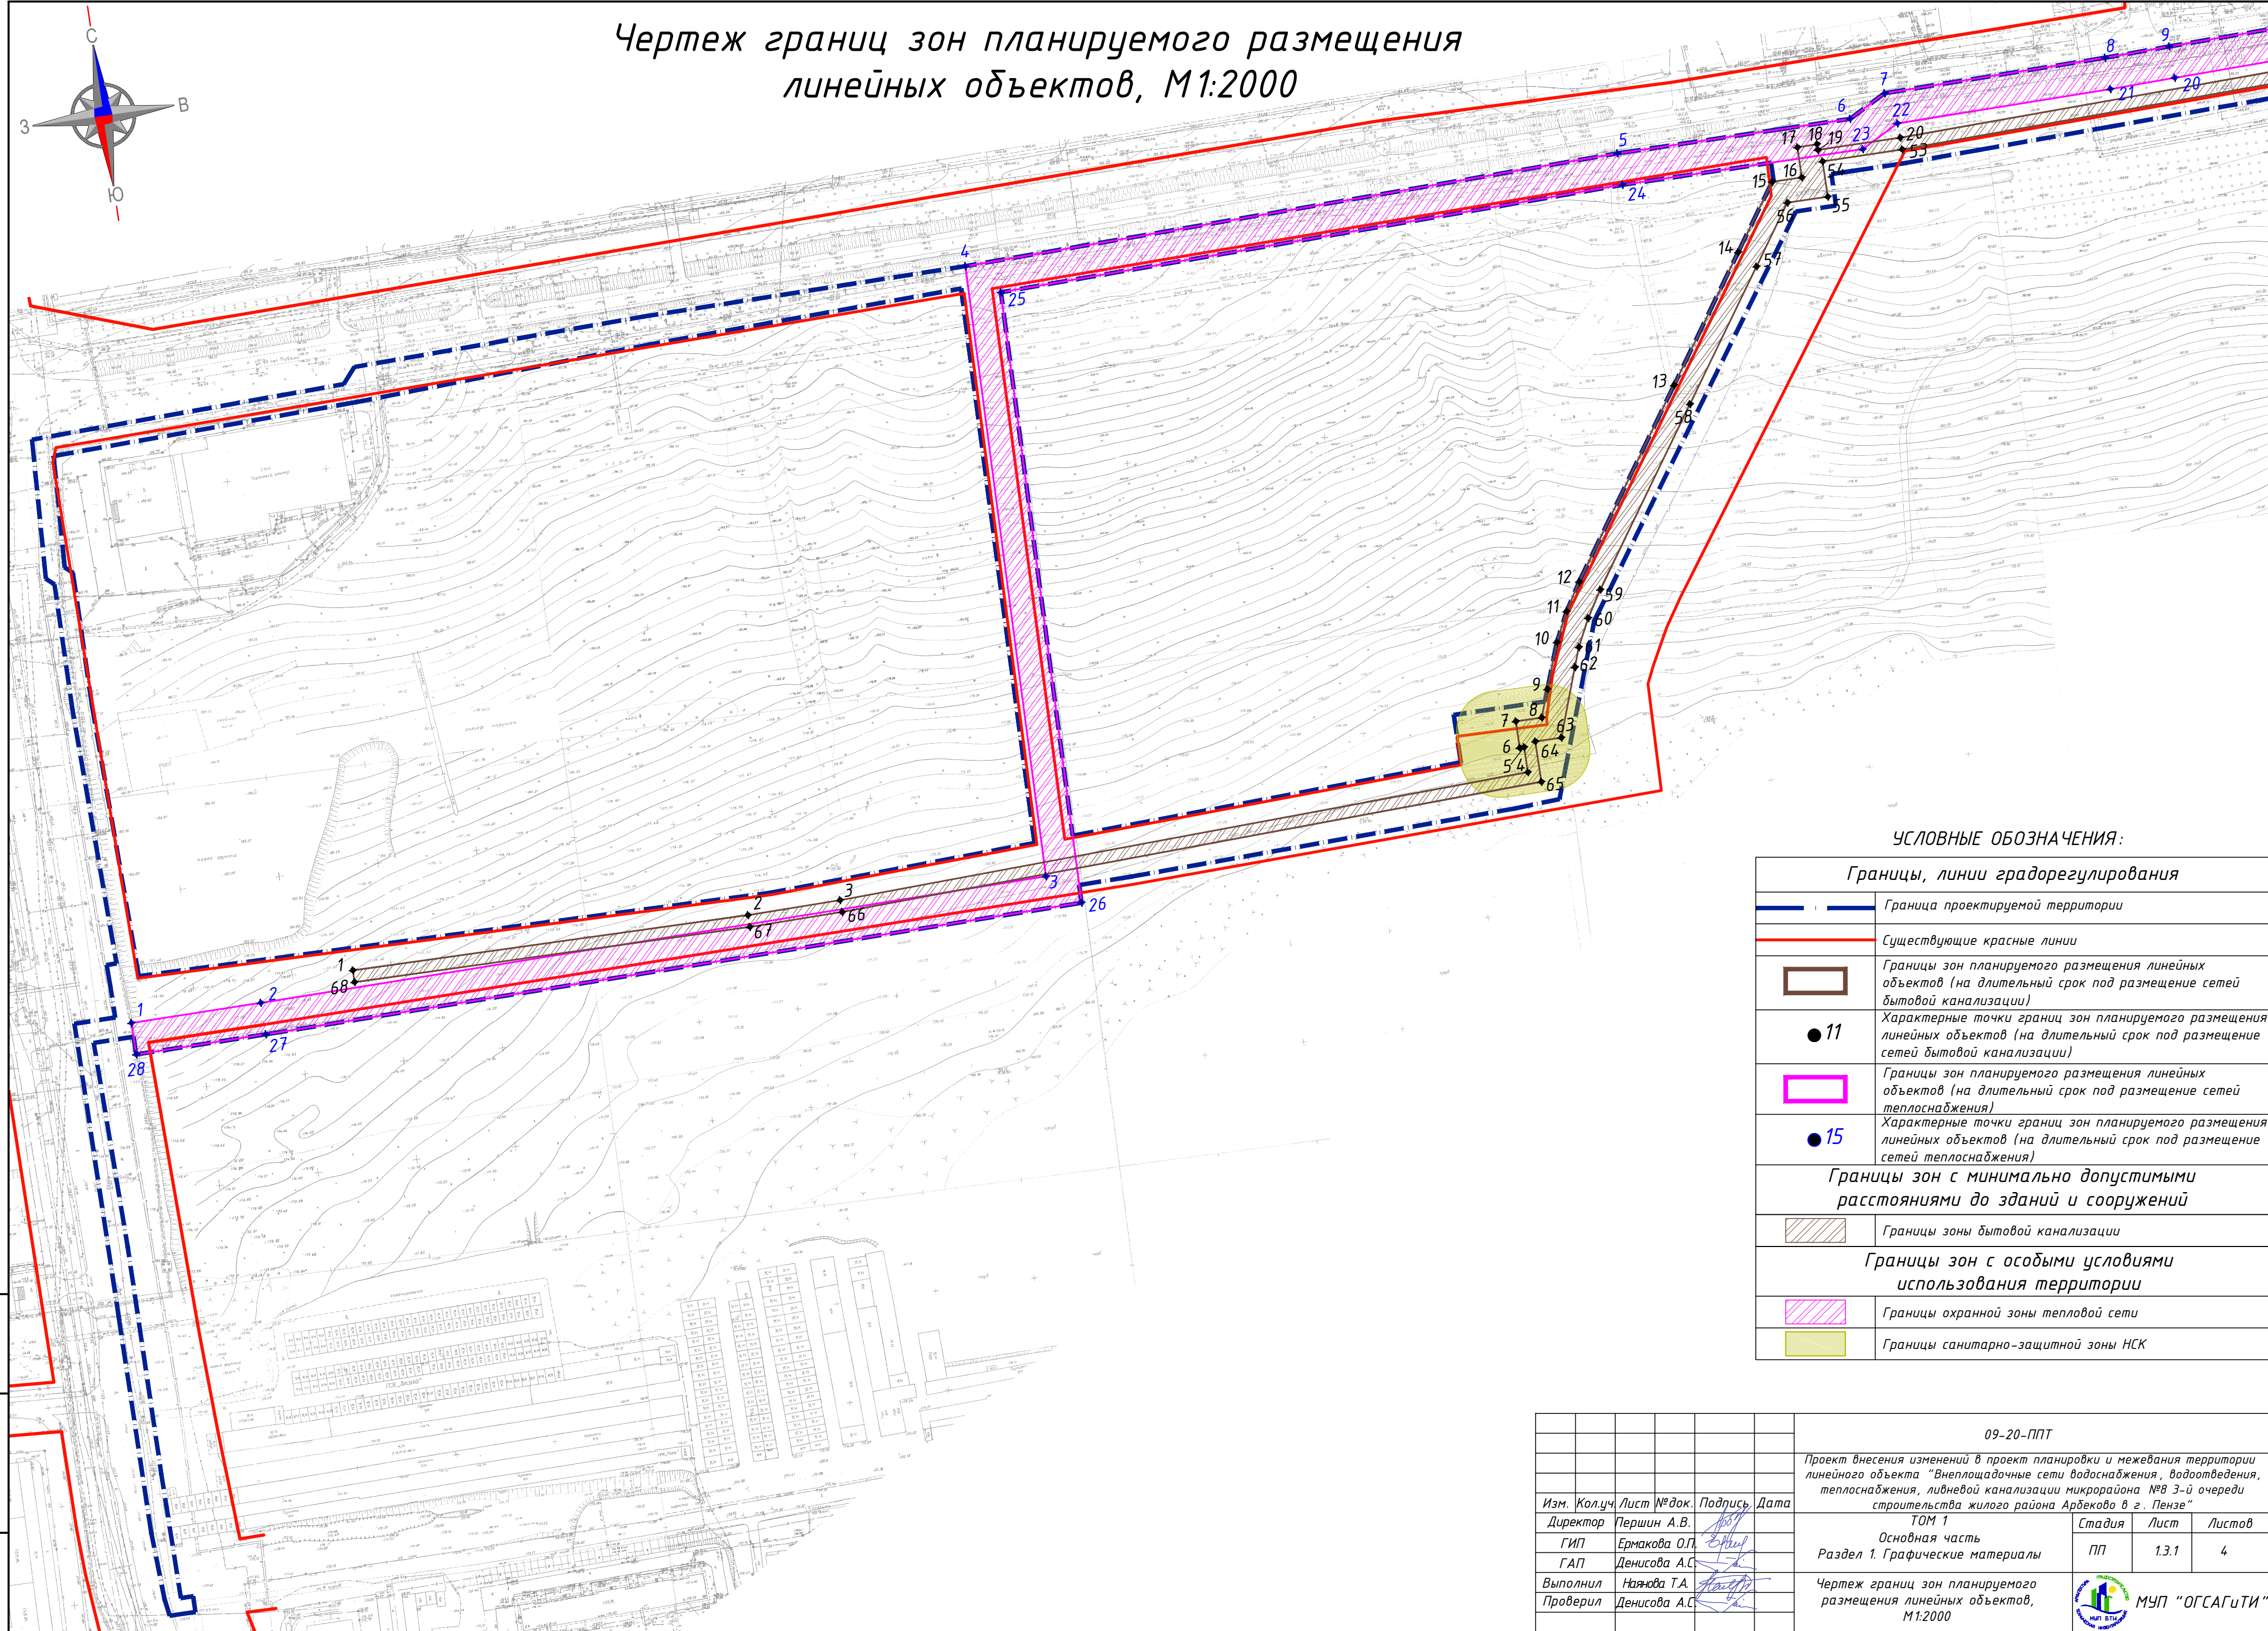

УСЛОВНЫЕ ОБОЗНАЧЕНИЯ:

Границы, линии градорегулирования	
	Граница проектируемой территории
	Существующие красные линии
	Границы зон планируемого размещения линейных объектов (на длительный срок под размещение сетей бытовой канализации)
	Характерные точки границ зон планируемого размещения линейных объектов (на длительный срок под размещение сетей бытовой канализации)
	Границы зон планируемого размещения линейных объектов (на длительный срок под размещение сетей теплоснабжения)
	Характерные точки границ зон планируемого размещения линейных объектов (на длительный срок под размещение сетей теплоснабжения)
Границы зон с минимально допустимыми расстояниями до зданий и сооружений	
	Границы зоны бытовой канализации
Границы зон с особыми условиями использования территории	
	Границы охранной зоны тепловой сети
	Границы санитарно-защитной зоны НСК

Взам. инд. №	
Подпись и дата	
Инф. № подл.	

				09-20-ППТ		
				Проект внесения изменений в проект планировки и межевания территории линейного объекта "Внеплощадочные сети водоснабжения, водоотведения, теплоснабжения, ливневой канализации микрорайона №8 3-й очереди строительства жилого района Арбеково в г. Пензе"		
				ТОМ 1		
				Основная часть		
				Раздел 1. Графические материалы		
Изм.	Кол.уч.	Лист № док.	Подпись	Дата	Стадия	Лист
Директор	Першин А.В.				ПП	1.3.1
ГИП	Ермакова О.П.					4
ГАП	Денисова А.С.					
Выполнил	Нажнова Т.А.					
Проверил	Денисова А.С.					