



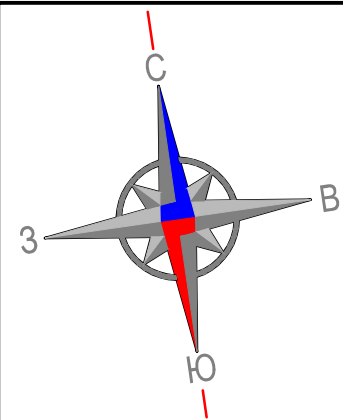

Чертеж границ зон планируемого размещения линейных объектов, М1:2000

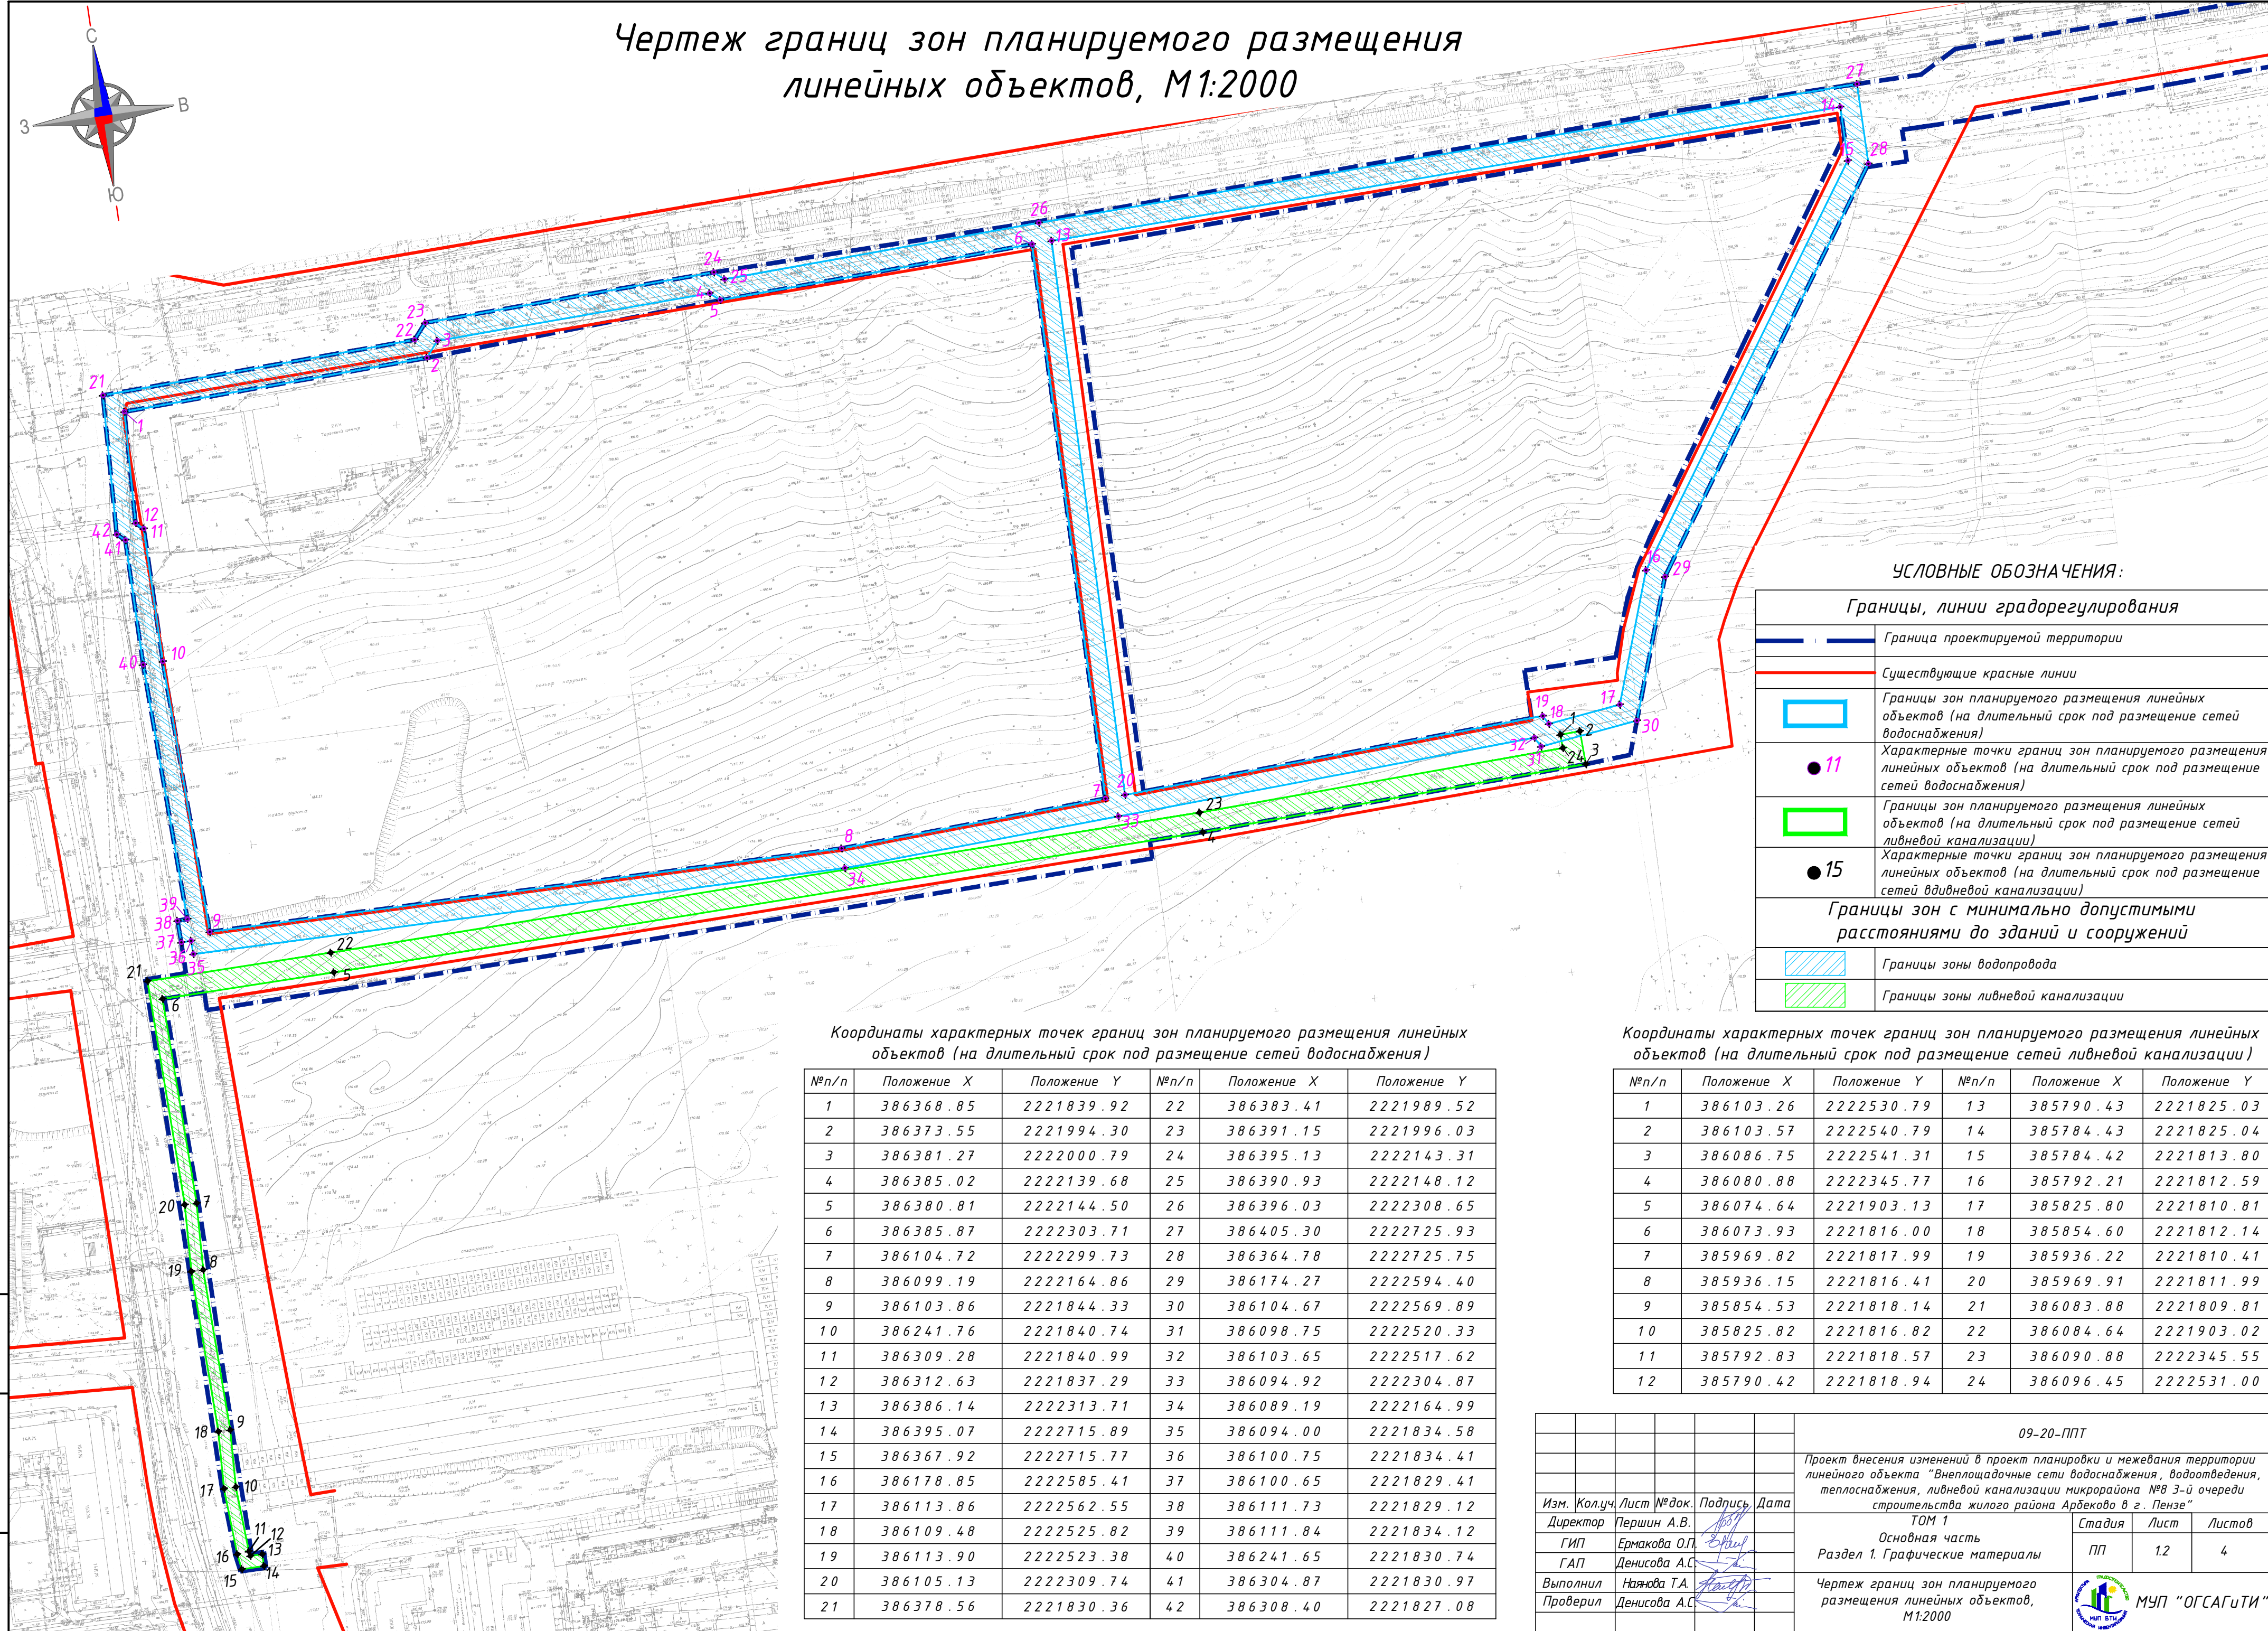

УСЛОВНЫЕ ОБОЗНАЧЕНИЯ:

Границы, линии градостроительного регулирования	
	Граница проектируемой территории
	Существующие красные линии
	Границы зон планируемого размещения линейных объектов (на длительный срок под размещение сетей водоснабжения)
	Характерные точки границ зон планируемого размещения линейных объектов (на длительный срок под размещение сетей водоснабжения)
	Границы зон планируемого размещения линейных объектов (на длительный срок под размещение сетей ливневой канализации)
	Характерные точки границ зон планируемого размещения линейных объектов (на длительный срок под размещение сетей ливневой канализации)
Границы зон с минимально допустимыми расстояниями до зданий и сооружений	
	Границы зоны водопровода
	Границы зоны ливневой канализации

Координаты характерных точек границ зон планируемого размещения линейных объектов (на длительный срок под размещение сетей водоснабжения)

№п/п	Положение X	Положение Y	№п/п	Положение X	Положение Y
1	386368.85	2221839.92	22	386383.41	2221989.52
2	386373.55	2221994.30	23	386391.15	2221996.03
3	386381.27	2222000.79	24	386395.13	2222143.31
4	386385.02	2222139.68	25	386390.93	2222148.12
5	386380.81	2222144.50	26	386396.03	2222308.65
6	386385.87	2222303.71	27	386405.30	2222725.93
7	386104.72	2222299.73	28	386364.78	2222725.75
8	386099.19	2222164.86	29	386174.27	2222594.40
9	386103.86	2221844.33	30	386104.67	2222569.89
10	386241.76	2221840.74	31	386098.75	2222520.33
11	386309.28	2221840.99	32	386103.65	2222517.62
12	386312.63	2221837.29	33	386094.92	2222304.87
13	386386.14	2222313.71	34	386089.19	2222164.99
14	386395.07	2222715.89	35	386094.00	2221834.58
15	386367.92	2222715.77	36	386100.75	2221834.41
16	386178.85	2222585.41	37	386100.65	2221829.41
17	386113.86	2222562.55	38	386111.73	2221829.12
18	386109.48	2222525.82	39	386111.84	2221834.12
19	386113.90	2222523.38	40	386241.65	2221830.74
20	386105.13	2222309.74	41	386304.87	2221830.97
21	386378.56	2221830.36	42	386308.40	2221827.08

Координаты характерных точек границ зон планируемого размещения линейных объектов (на длительный срок под размещение сетей ливневой канализации)

№п/п	Положение X	Положение Y	№п/п	Положение X	Положение Y
1	386103.26	2222530.79	13	385790.43	2221825.03
2	386103.57	2222540.79	14	385784.43	2221825.04
3	386086.75	2222541.31	15	385784.42	2221813.80
4	386080.88	2222345.77	16	385792.21	2221812.59
5	386074.64	2221903.13	17	385825.80	2221810.81
6	386073.93	2221816.00	18	385854.60	2221812.14
7	385969.82	2221817.99	19	385936.22	2221810.41
8	385936.15	2221816.41	20	385969.91	2221811.99
9	385854.53	2221818.14	21	386083.88	2221809.81
10	385825.82	2221816.82	22	386084.64	2221903.02
11	385792.83	2221818.57	23	386090.88	2222345.55
12	385790.42	2221818.94	24	386096.45	2222531.00

09-20-ППТ					
Проект внесения изменений в проект планировки и межевания территории линейного объекта "Внеплощадочные сети водоснабжения, водоотведения, теплоснабжения, ливневой канализации микрорайона №8 3-й очереди строительства жилого района Арбеково в г. Пензе"					
ТОМ 1					
Основная часть					
Раздел 1. Графические материалы					
Чертеж границ зон планируемого размещения линейных объектов, М1:2000					
Изм.	Кол.уч.	Лист	№ док.	Подпись	Дата
Директор	Першин А.В.				
ГИП	Ермакова О.П.				
ГАП	Денисова А.С.				
Выполнил	Нажнова Т.А.				
Проверил	Денисова А.С.				
				Стация	Лист
				ПП	1.2
				Листов	4
МУП "ОГСАГИТИ"					

Инд. N подл.	Подпись и дата	Взам. инд. N