# Чертеж границ зон планируемого размещения линейных объектов, М1:2000

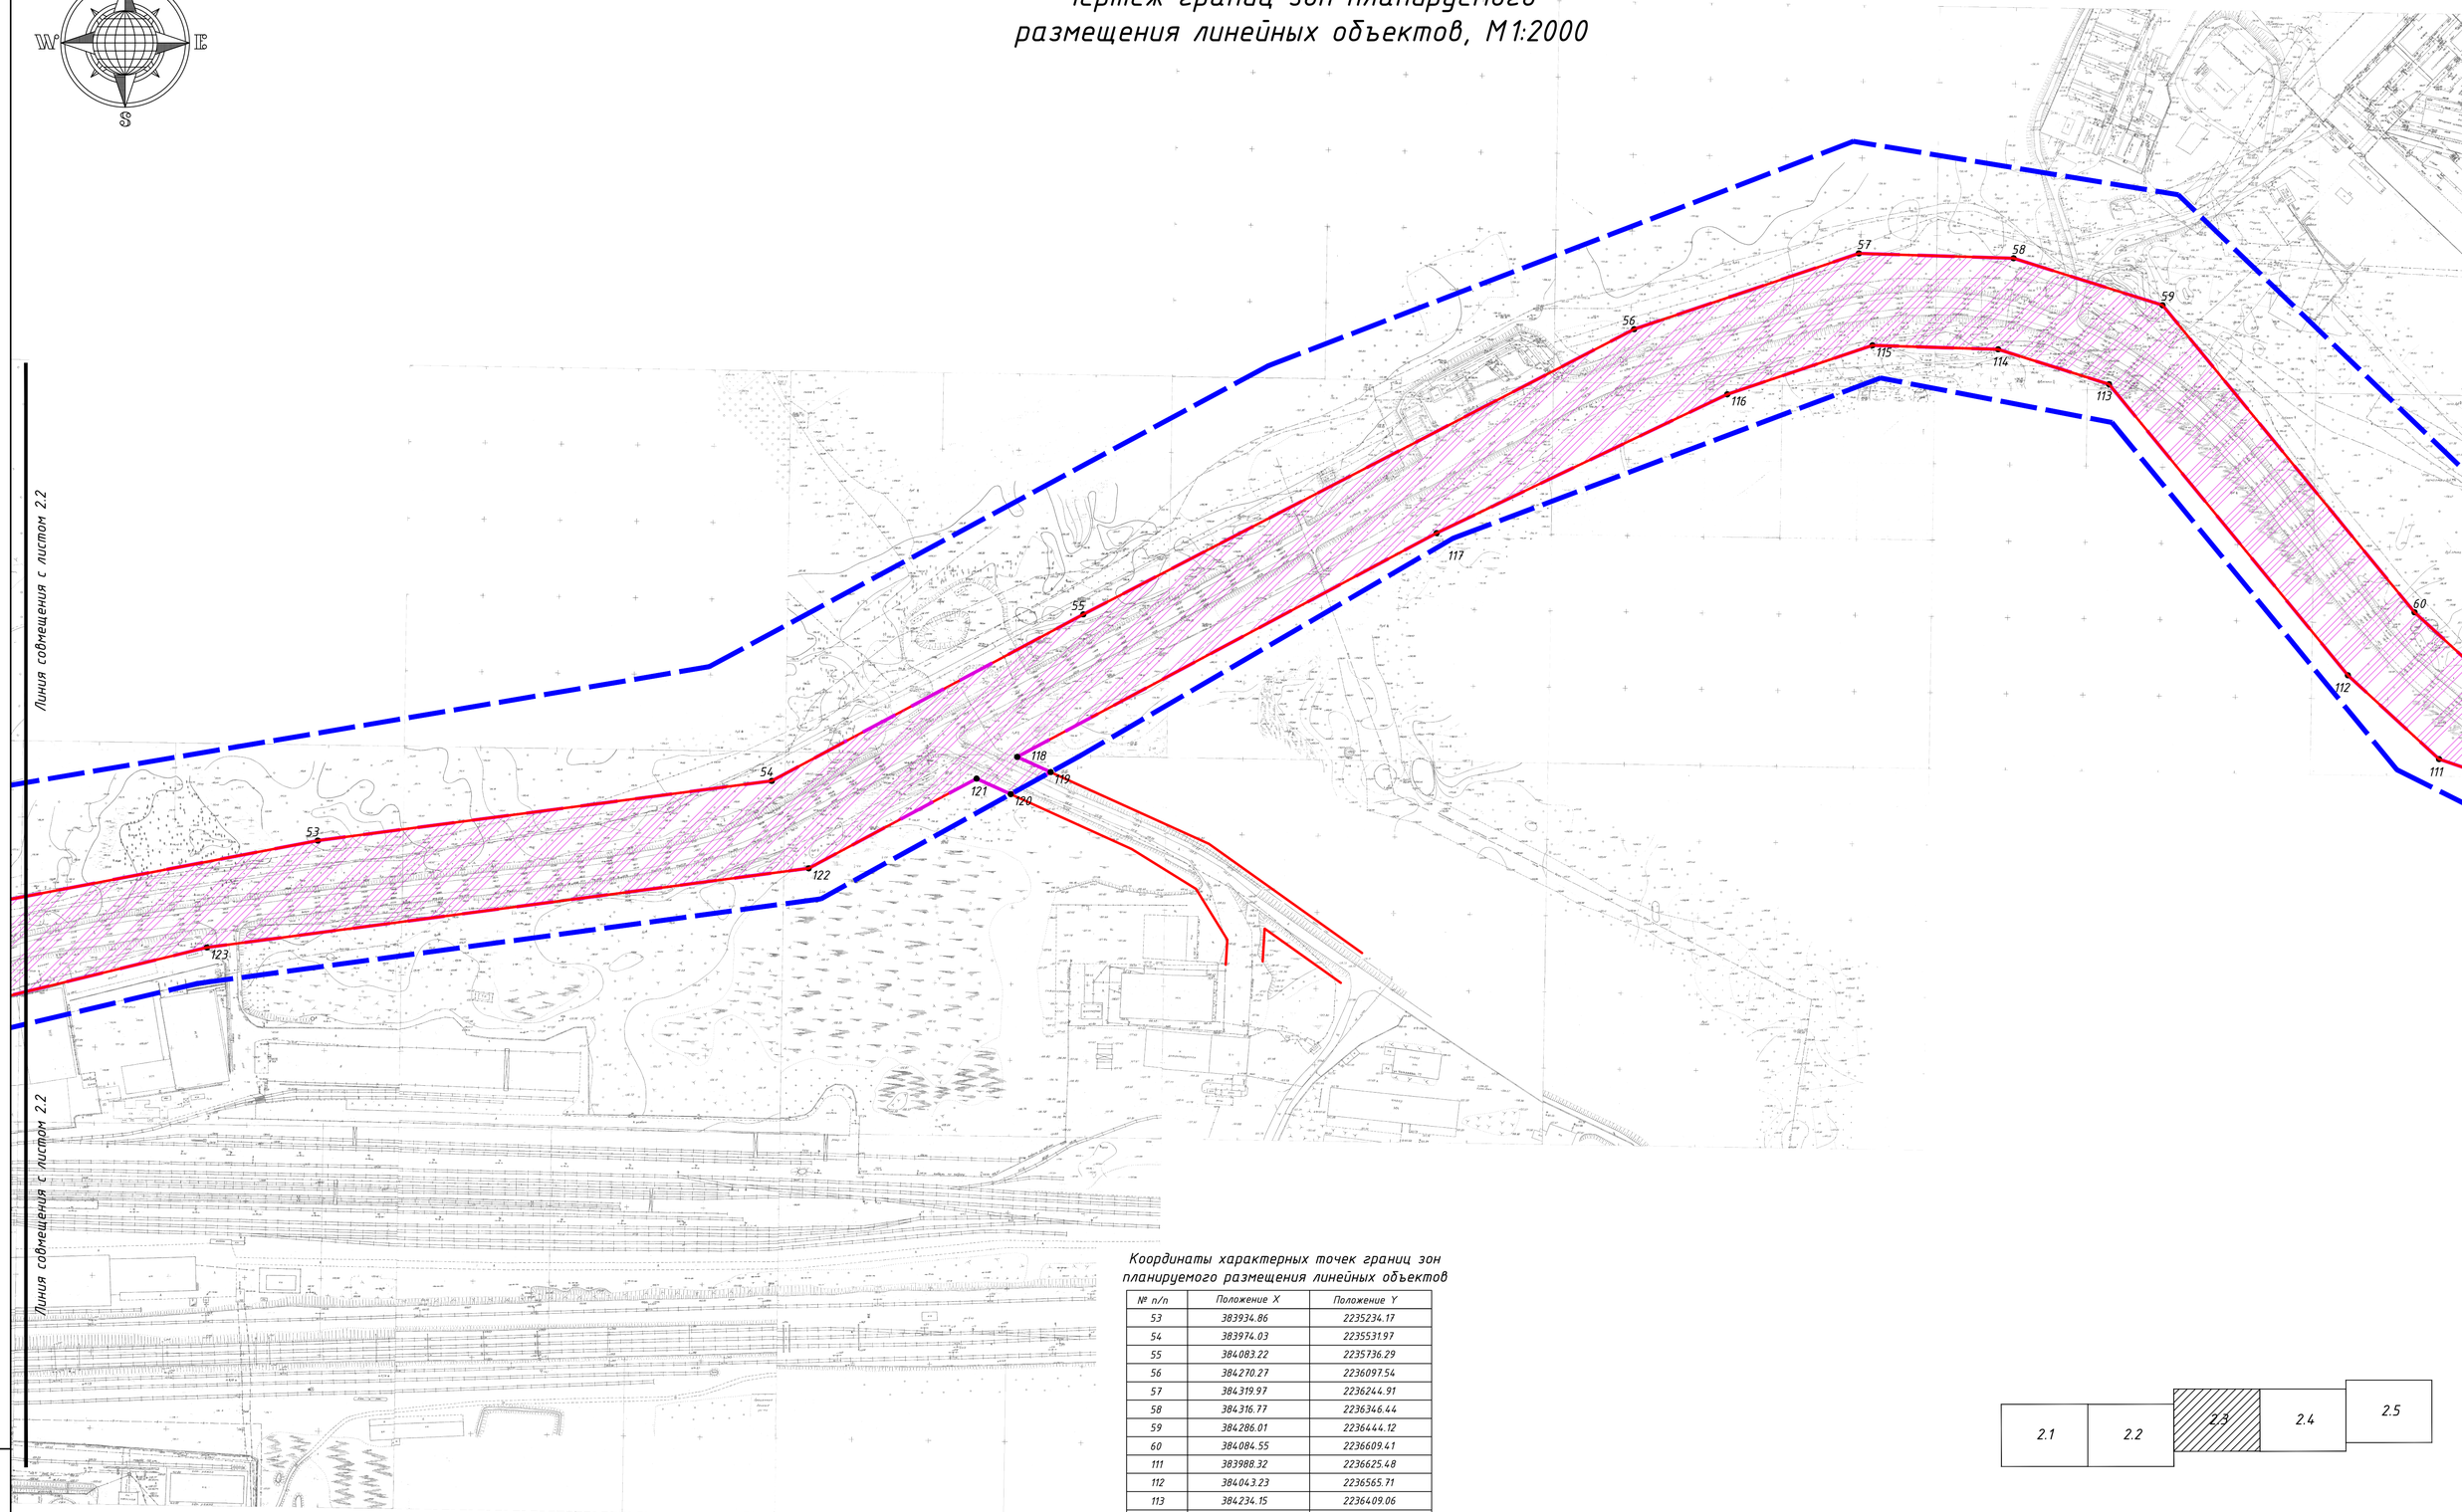


## Координаты характерных точек границ зон планируемого размещения линейных объектов

| № п/п | Положение X | Положение Y |
|---|---|---|
| 53 | 383934.86 | 2235234.17 |
| 54 | 383974.03 | 2235531.97 |
| 55 | 384083.22 | 2235736.29 |
| 56 | 384270.27 | 2236097.54 |
| 57 | 384319.97 | 2236244.91 |
| 58 | 384316.77 | 2236346.44 |
| 59 | 384286.01 | 2236444.12 |
| 60 | 384084.55 | 2236609.41 |
| 111 | 383988.32 | 2236625.48 |
| 112 | 384043.23 | 2236565.71 |
| 113 | 384234.15 | 2236409.06 |
| 114 | 384257.06 | 2236336.29 |
| 115 | 384259.66 | 2236253.83 |
| 116 | 384227.56 | 2236158.65 |
| 117 | 384136.55 | 2235968.00 |
| 118 | 383989.76 | 2235692.94 |
| 119 | 383979.79 | 2235714.91 |
| 120 | 383965.33 | 2235688.71 |
| 121 | 383975.51 | 2235666.29 |
| 122 | 383916.70 | 2235556.19 |
| 123 | 383864.78 | 2235161.49 |




## УСЛОВНЫЕ ОБОЗНАЧЕНИЯ:

| | |
|---|---|
| | Границы, линии градорегулирования |
| | Граница проектируемой территории |
| | Красные линии |
| | Границы зоны планируемого размещения линейного объекта |
| 1 | Характерные точки границы зоны планируемого размещения линейного объекта |

| | | | | | | |
|---|---|---|---|---|---|---|
| Изм. | Кол.уч. | Лист | №док. | Подпись | Дата | Проект планировки и проект межевания территории линейного объекта "Автомобильная дорога по ул. Чаадаева на участке от ул. Чапаева до транспортной развязки к ФАД М-5 "Урал", г. Пенза" |
| Директор | | Першин А.В. | | | | ТОМ 1 Основная часть Раздел 1. Графические материалы |
| ГИП | | Ермакова О.П. | | | | Стадия: ПП; Лист: 2.3; Листов: |
| ГАП | | Денисова А.С. | | | | |
| Выполнил | | Шафеева А.Р. | | | | Чертеж границ зон планируемого размещения линейных объектов, М1:2000 |
| Проверил | | Денисова А.С. | | | | МУП "ОГСАГиТИ" |

Взам. инв. N | Подпись и дата | Инв. N подл.