



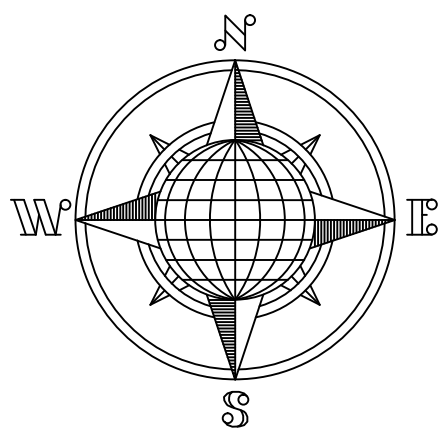

Чертеж границ зон планируемого  
размещения линейных объектов, М1:2000


Линия совмещения с листом 2.1

Линия совмещения с листом 2.3

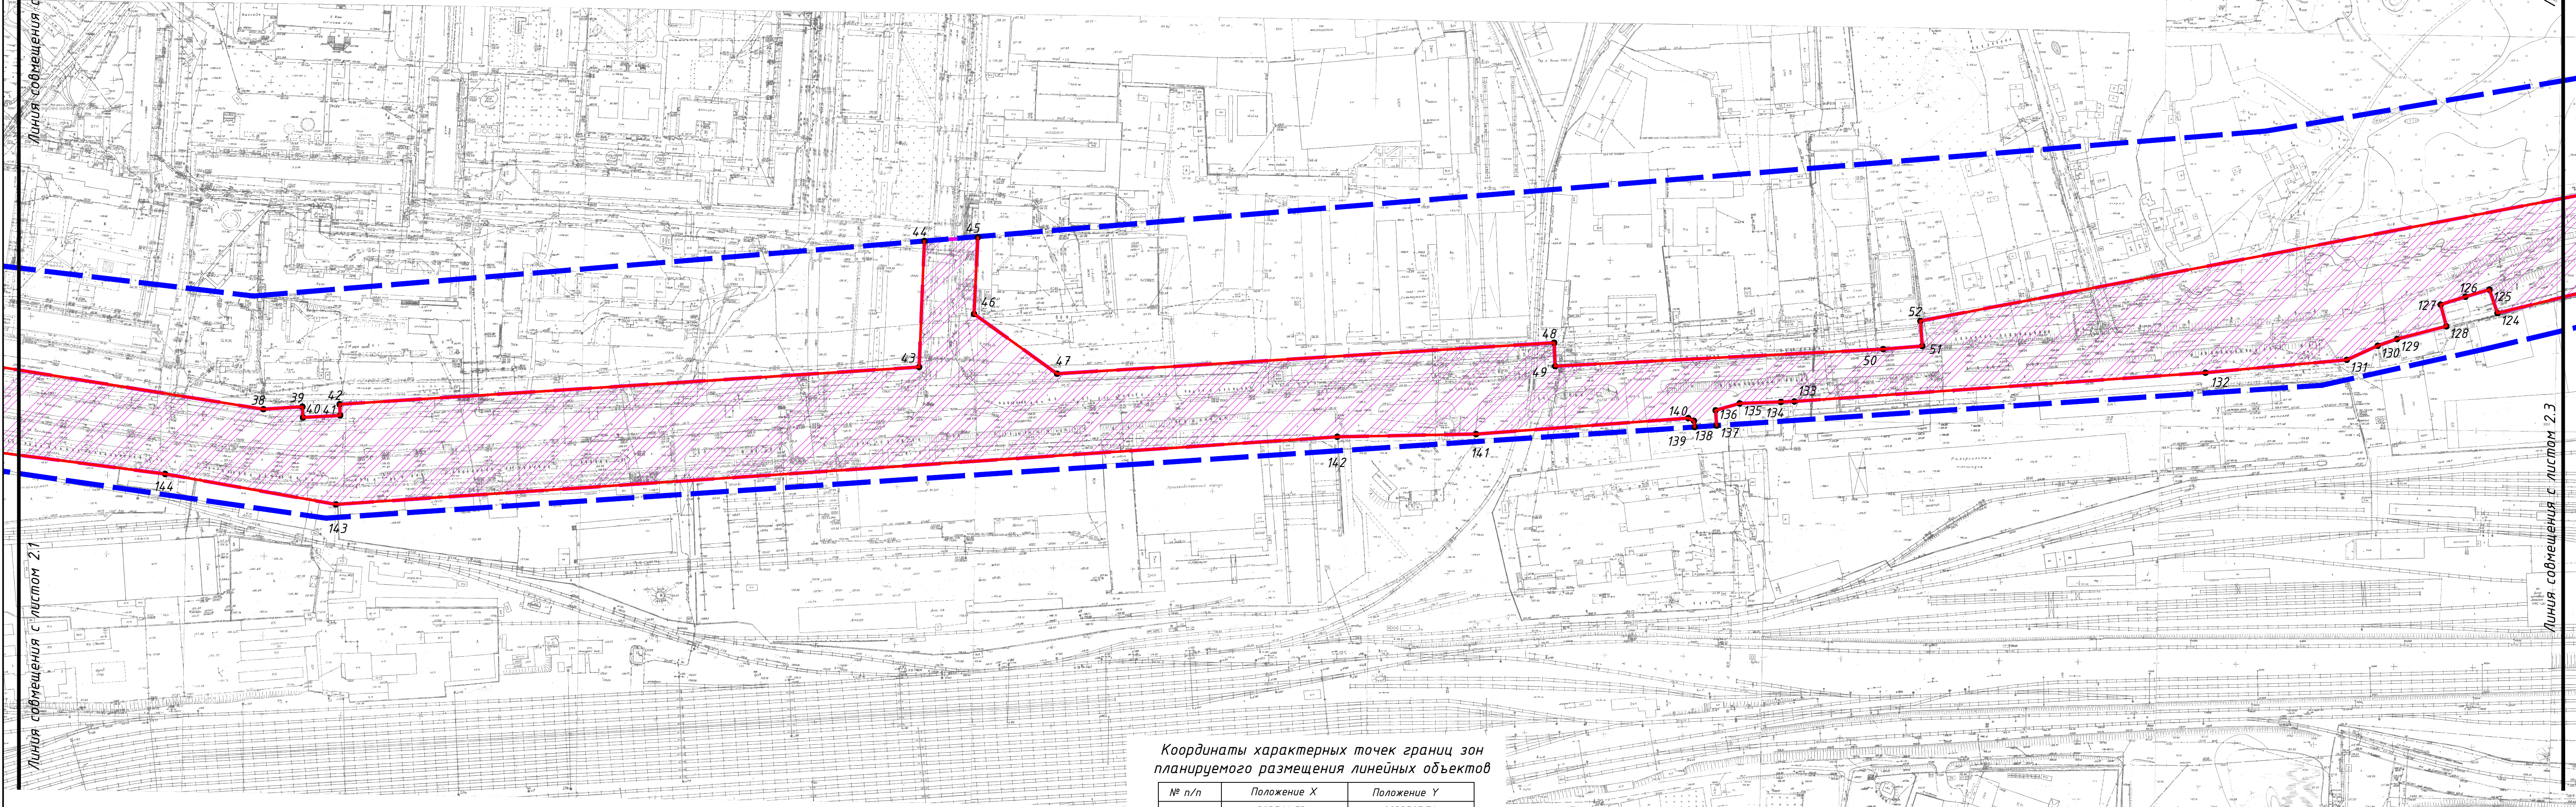

Координаты характерных точек границ зон  
планируемого размещения линейных объектов

| № п/п | Положение X | Положение Y |
|-------|-------------|-------------|
| 38    | 383764.73   | 2233585.71  |
| 39    | 383766.32   | 2233610.42  |
| 40    | 383759.54   | 2233610.77  |
| 41    | 383760.79   | 2233634.37  |
| 42    | 383767.84   | 2233634.00  |
| 43    | 383791.44   | 2234001.14  |
| 44    | 383871.25   | 2234004.49  |
| 45    | 383873.53   | 2234038.35  |
| 46    | 383825.06   | 2234035.92  |
| 47    | 383787.18   | 2234088.52  |
| 48    | 383806.83   | 2234403.48  |
| 49    | 383791.98   | 2234404.10  |
| 50    | 383802.75   | 2234611.92  |
| 51    | 383804.71   | 2234636.65  |
| 52    | 383820.64   | 2234635.50  |
| 124   | 383825.59   | 2235001.09  |
| 125   | 383840.50   | 2234996.05  |
| 126   | 383836.01   | 2234980.83  |
| 127   | 383830.99   | 2234965.08  |
| 128   | 383817.25   | 2234968.75  |
| 129   | 383809.17   | 2234937.42  |
| 130   | 383804.92   | 2234925.22  |
| 131   | 383795.99   | 2234905.63  |
| 132   | 383787.89   | 2234816.07  |
| 133   | 383769.64   | 2234555.64  |
| 134   | 383769.37   | 2234547.15  |
| 135   | 383768.39   | 2234521.01  |
| 136   | 383764.03   | 2234505.74  |
| 137   | 383754.35   | 2234506.38  |
| 138   | 383753.43   | 2234492.51  |
| 139   | 383757.42   | 2234491.98  |
| 140   | 383759.10   | 2234488.44  |
| 141   | 383748.98   | 2234354.05  |
| 142   | 383747.27   | 2234266.04  |
| 143   | 383704.44   | 2233631.68  |
| 144   | 383723.70   | 2233523.46  |

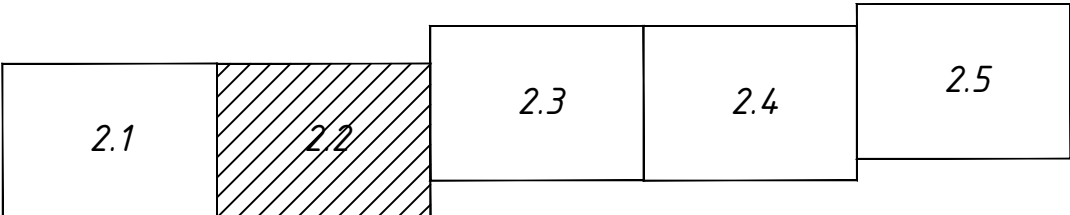

УСЛОВНЫЕ ОБОЗНАЧЕНИЯ:

| Границы, линии градостроительного регулирования |                                                                          |
|-------------------------------------------------|--------------------------------------------------------------------------|
|                                                 | Граница проектируемой территории                                         |
|                                                 | Красные линии                                                            |
|                                                 | Границы зоны планируемого размещения линейного объекта                   |
|                                                 | Характерные точки границы зоны планируемого размещения линейного объекта |

|          |               |      |        |         |      |   |      |        |
|----------|---------------|------|--------|---------|------|---|------|--------|
| Изм.     | Колуч.        | Лист | № док. | Подпись | Дата | Проект планировки и проект межевания территории линейного объекта<br>"Автомобильная дорога по ул. Чадаева на участке от ул. Чадаева до транспортной развязки к ФАД М-5 "Урал", г. Пенза" |      |        |
| Директор | Першин А.В.   |      |        |         |      | ТОМ 1   |      |        |
| ГИП      | Ермакова О.П. |      |        |         |      | Основная часть   |      |        |
| ГАП      | Денисова А.С. |      |        |         |      | Раздел 1. Графические материалы   |      |        |
| Выполнил | Шафеева А.Р.  |      |        |         |      | Чертеж границ зон планируемого размещения линейных объектов, М1:2000   |      |        |
| Проверил | Денисова А.С. |      |        |         |      | Стадия   | Лист | Листов |
|          |               |      |        |         |      | ПП   | 2.2  |        |

