



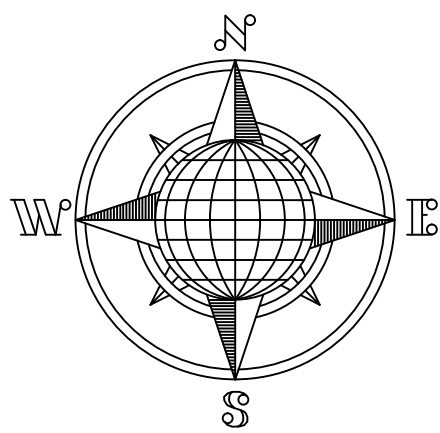


Чертеж границ зон планируемого
размещения линейных объектов, М1:2000

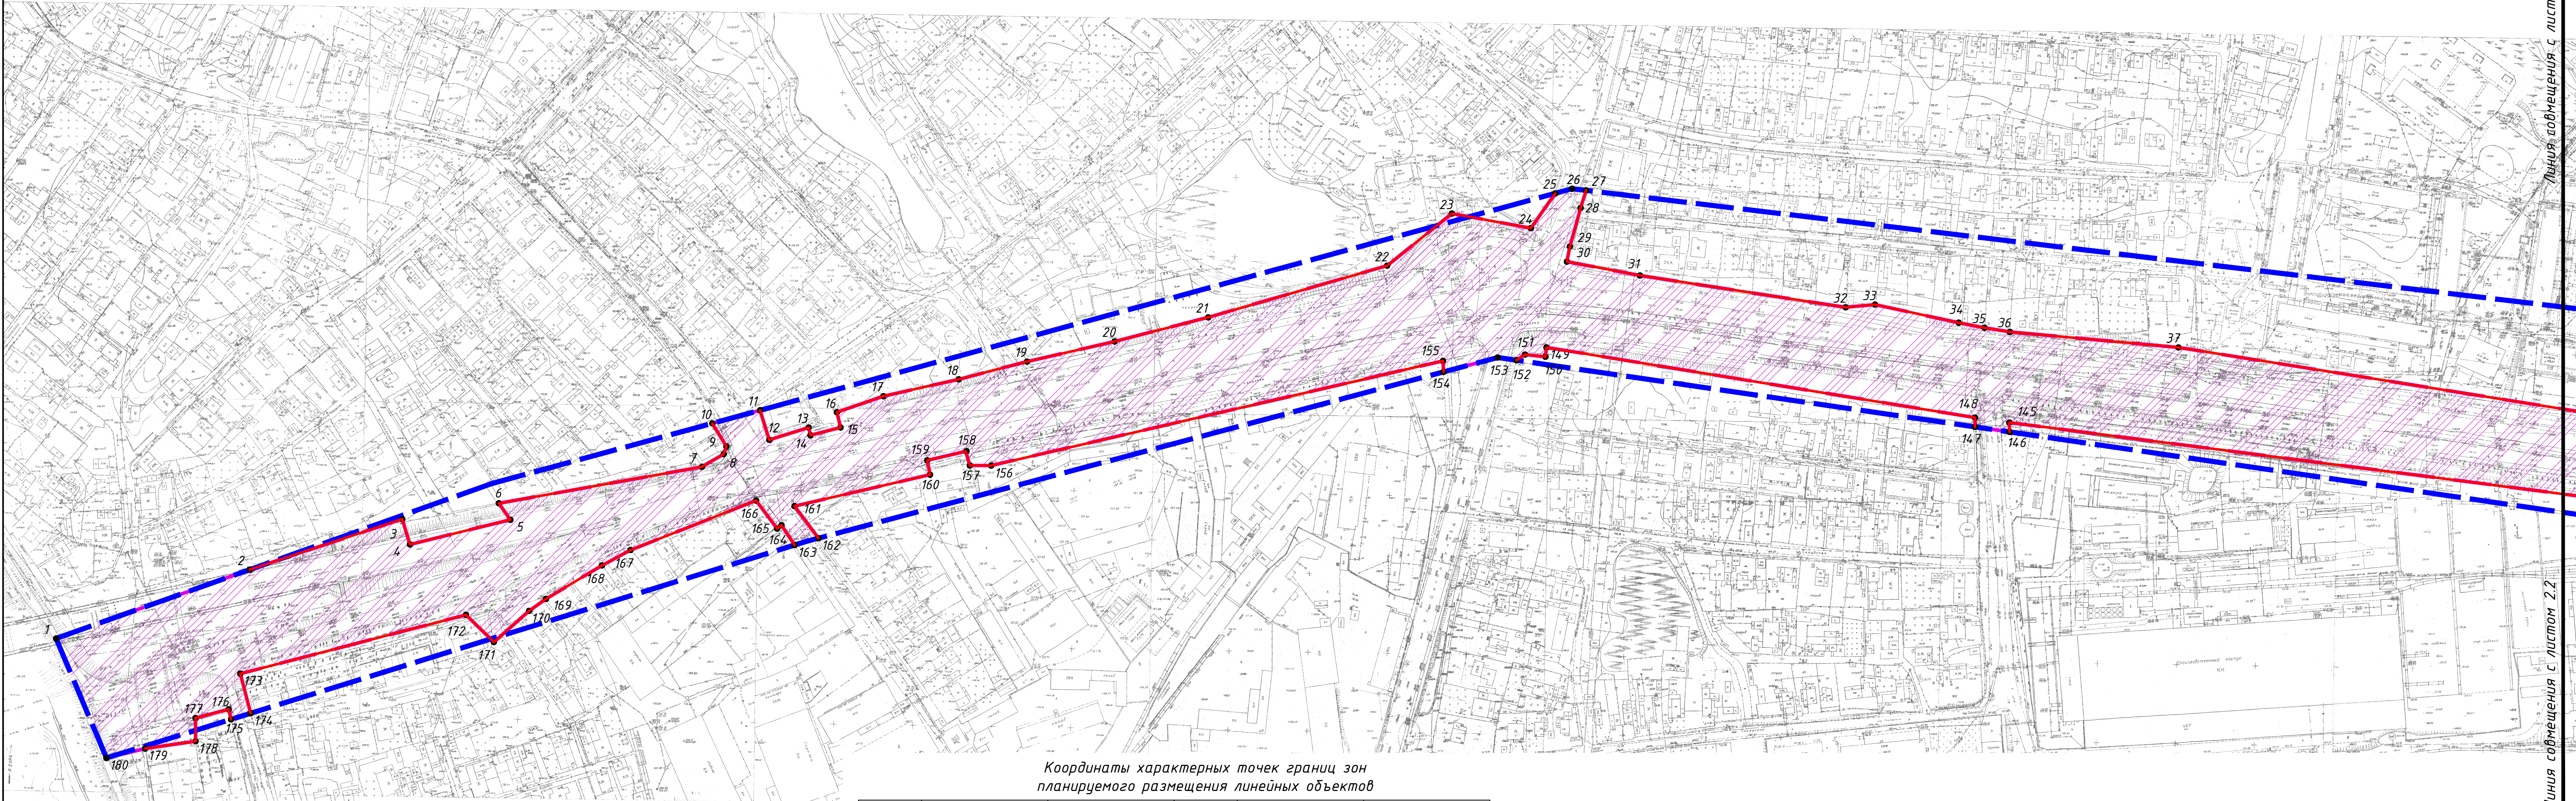

Координаты характерных точек границ зон
планируемого размещения линейных объектов

№ п/п	Положение X	Положение Y	№ п/п	Положение X	Положение Y
1	383644.09	2231842.40	145	383780.98	2233079.83
2	383687.74	2231965.09	146	383775.04	2233079.97
3	383719.82	2232061.67	147	383778.23	2233058.06
4	383703.69	2232066.56	148	383784.10	2233058.06
5	383719.33	2232130.17	149	383828.61	2232786.57
6	383729.79	2232122.86	150	383822.65	2232785.92
7	383752.87	2232251.55	151	383824.06	2232772.94
8	383760.94	2232265.31	152	383820.45	2232767.62
9	383765.82	2232267.04	153	383822.19	2232755.65
10	383780.45	2232258.12	154	383813.07	2232721.41
11	383788.71	2232288.38	155	383820.03	2232721.04
12	383769.99	2232294.20	156	383753.69	2232434.80
13	383777.82	2232319.20	157	383753.78	2232421.25
14	383772.90	2232320.30	158	383762.79	2232419.15
15	383777.85	2232339.39	159	383756.99	2232394.27
16	383787.51	2232337.05	160	383747.93	2232396.06
17	383797.66	2232366.54	161	383728.00	2232310.18
18	383808.34	2232414.25	162	383707.65	2232325.37
19	383819.60	2232457.50	163	383703.33	2232310.25
20	383832.36	2232513.07	164	383715.90	2232301.98
21	383847.65	2232572.31	165	383713.77	2232299.14
22	383880.42	2232685.68	166	383731.53	2232285.84
23	383913.44	2232726.67	167	383700.16	2232206.34
24	383904.17	2232776.70	168	383690.39	2232188.26
25	383926.25	2232792.15	169	383669.19	2232152.77
26	383929.18	2232802.87	170	383661.61	2232142.08
27	383928.13	2232811.71	171	383641.84	2232119.73
28	383917.00	2232808.24	172	383659.07	2232102.05
29	383892.50	2232801.45	173	383621.78	2231959.07
30	383882.95	2232799.51	174	383596.69	2231965.67
31	383874.19	2232845.84	175	383592.83	2231953.20
32	383854.03	2232976.13	176	383599.25	2231951.70
33	383855.74	2232994.73	177	383593.62	2231930.68
34	383844.26	2233047.71	178	383578.99	2231930.80
35	383841.03	2233064.09	179	383574.30	2231898.78
36	383838.45	2233080.19	180	383568.39	2231874.25
37	383828.57	2233186.97			

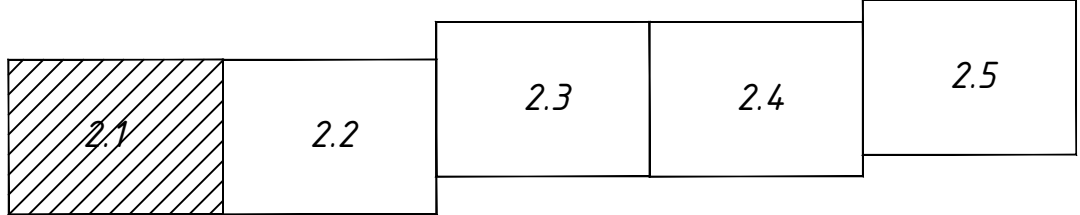

УСЛОВНЫЕ ОБОЗНАЧЕНИЯ:

Границы, линии градорегулирования	
	Граница проектируемой территории
	Красные линии
	Границы зоны планируемого размещения линейного объекта
	Характерные точки границы зоны планируемого размещения линейного объекта

Изм.	Колуч.	Лист	№ док.	Подпись	Дата	Проект планировки и проект межевания территории линейного объекта "Автомобильная дорога по ул. Чадаева на участке от ул. Чадаева до транспортной развязки к ФАД М-5 "Урал", г. Пенза"		
Директор	Першин А.В.					ТОМ 1		
ГИП	Ермакова О.П.					Основная часть		
ГАП	Денисова А.С.					Раздел 1. Графические материалы		
Выполнил	Шафеева А.Р.					Стадия	Лист	Листов
Проверил	Денисова А.С.					ПП	2.1	
Чертеж границ зон планируемого размещения линейных объектов, М1:2000								