



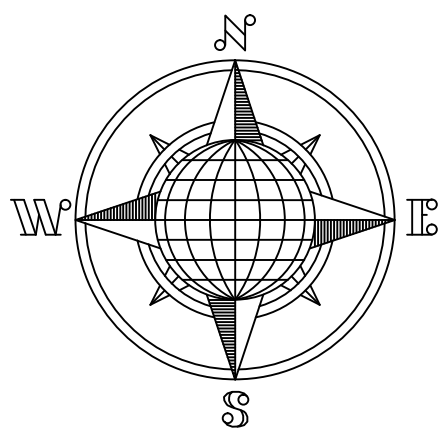

Чертеж красных линий, М1:2000

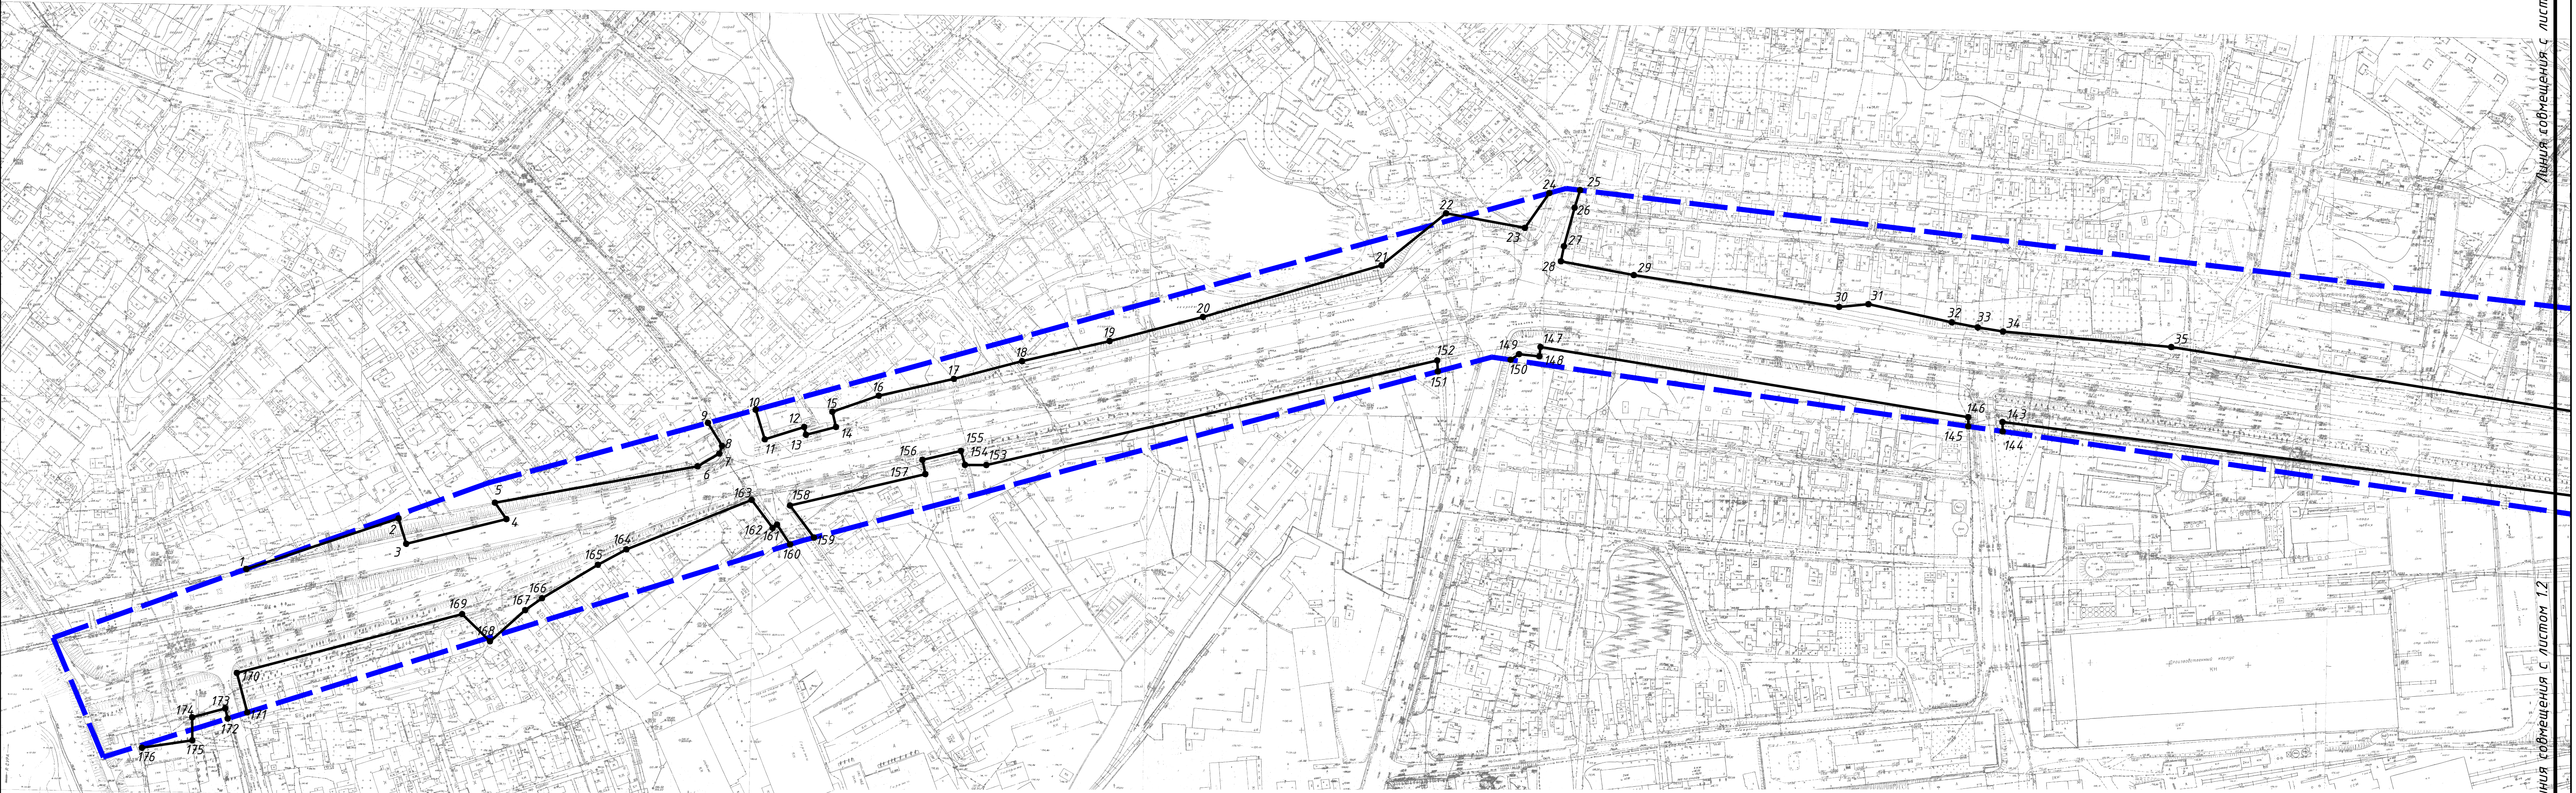

Координаты характерных точек красных линий

№ п/п	Положение X	Положение Y	№ п/п	Положение X	Положение Y
1	383687.74	2231965.09	143	383780.98	2233079.83
2	383719.82	2232061.67	144	383775.04	2233079.97
3	383703.69	2232066.56	145	383778.23	2233058.06
4	383719.33	2232130.17	146	383784.10	2233058.06
5	383729.79	2232122.86	147	383828.61	2232786.57
6	383752.87	2232251.55	148	383822.65	2232785.92
7	383760.94	2232265.31	149	383824.06	2232772.94
8	383765.82	2232267.04	150	383820.45	2232767.62
9	383780.45	2232258.12	151	383813.07	2232721.41
10	383788.71	2232288.38	152	383820.03	2232721.04
11	383769.99	2232294.20	153	383753.69	2232434.80
12	383777.82	2232319.20	154	383753.78	2232421.25
13	383772.96	2232320.29	155	383762.68	2232418.69
14	383777.82	2232339.39	156	383756.99	2232394.27
15	383787.51	2232337.05	157	383747.93	2232396.06
16	383797.66	2232366.54	158	383728.00	2232310.18
17	383808.34	2232414.25	159	383707.65	2232325.37
18	383819.60	2232457.50	160	383703.33	2232310.25
19	383832.36	2232513.07	161	383715.90	2232301.98
20	383847.65	2232572.31	162	383713.78	2232299.13
21	383880.42	2232685.68	163	383731.53	2232285.84
22	383913.44	2232726.67	164	383700.16	2232206.34
23	383904.17	2232776.70	165	383690.39	2232188.26
24	383926.25	2232792.15	166	383669.19	2232152.77
25	383928.13	2232811.71	167	383661.61	2232142.08
26	383917.00	2232808.24	168	383641.84	2232119.73
27	383892.50	2232801.45	169	383659.07	2232102.05
28	383882.95	2232799.51	170	383621.78	2231959.07
29	383874.19	2232845.84	171	383596.69	2231965.67
30	383854.03	2232976.13	172	383592.83	2231953.20
31	383855.74	2232994.73	173	383599.25	2231951.70
32	383844.26	2233047.71	174	383593.62	2231930.68
33	383841.03	2233064.09	175	383578.99	2231930.80
34	383838.45	2233080.19	176	383574.30	2231898.78
35	383828.57	2233186.97			

УСЛОВНЫЕ ОБОЗНАЧЕНИЯ:

Границы, линии градостроительного регулирования	
	Граница проектируемой территории
	Устанавливаемые красные линии
	Существующие красные линии
	Отменяемые красные линии
	Точки построения проектируемых красных линий

Примечание:
Красные линии устанавливаются с целью размещения линейного объекта (автодороги)

1.1	1.2	1.3	1.4	1.5
-----	-----	-----	-----	-----

							Проект планировки и проект межевания территории линейного объекта "Автомобильная дорога по ул. Чадаева на участке от ул. Чадаева до транспортной развязки к ФАД М-5 "Урал", г. Пенза"			
Изм.	Кол.уч.	Лист	№ док.	Подпись	Дата					
Директор				Першин А.В.		ТОМ 1 Основная часть		Стадия	Лист	Листов
ГИП				Ермакова О.П.		Раздел 1. Графические материалы		ПП	1.1	2
ГАП				Денисова А.С.						
Выполнил				Шафеева А.Р.		Чертеж красных линий, М1:2000			МУП "ОСГАГУТИ"	
Проверил				Денисова А.С.						

Линия сообщения с листом 1.2

Линия сообщения с листом 1.2

Изм. №	Исполн.	Дата
1	Шафеева А.Р.	2024.08.28