


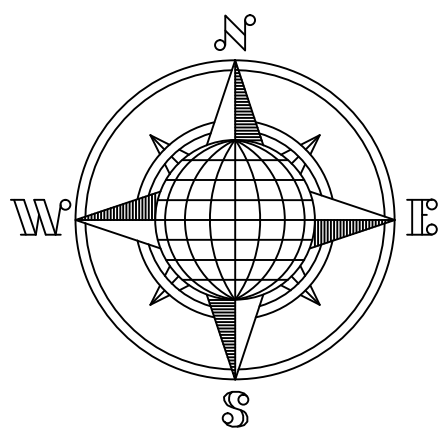
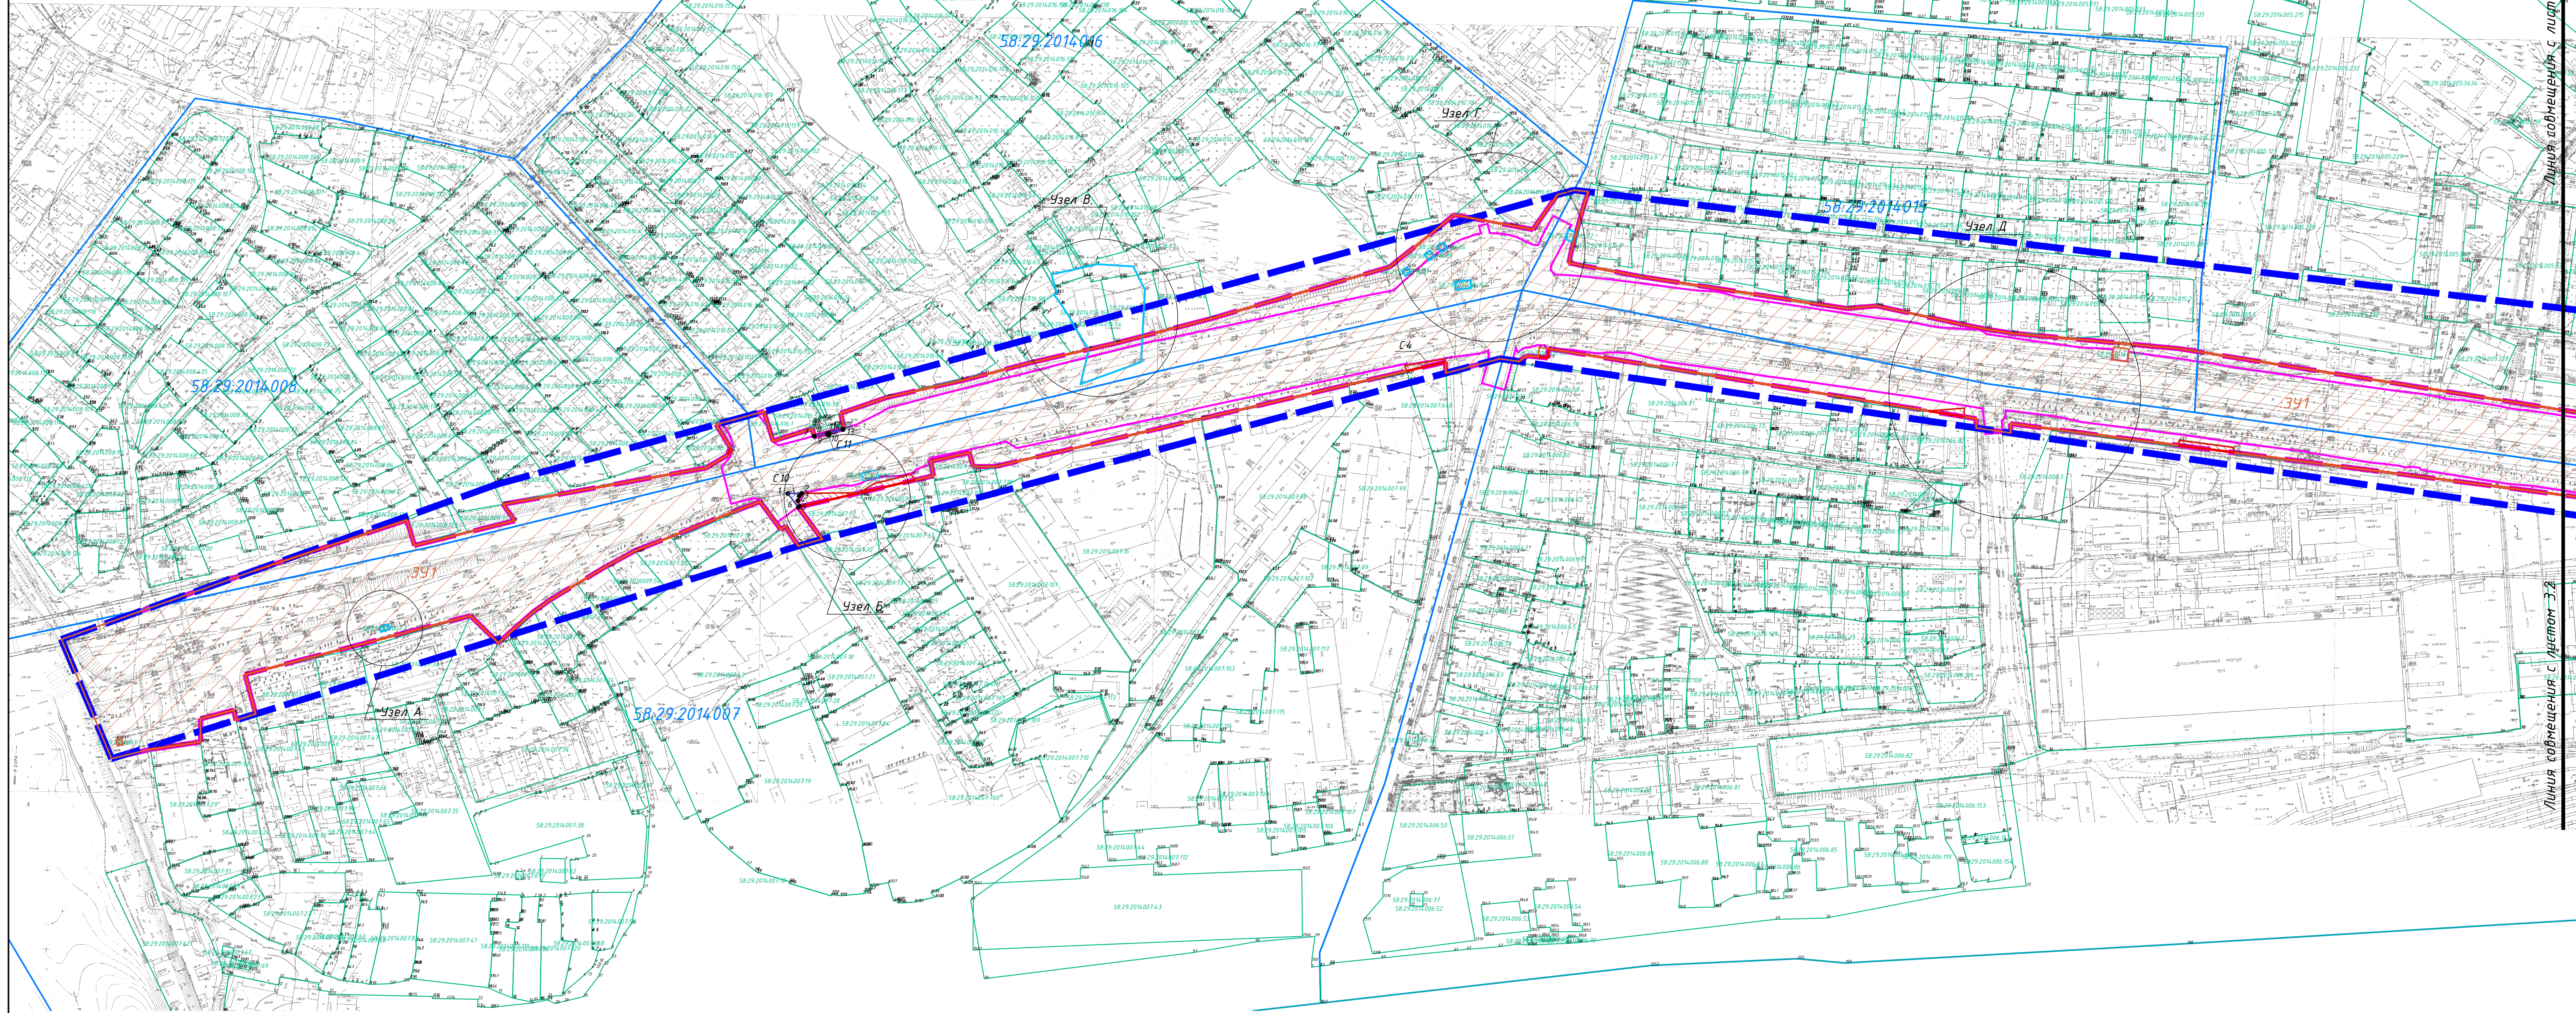
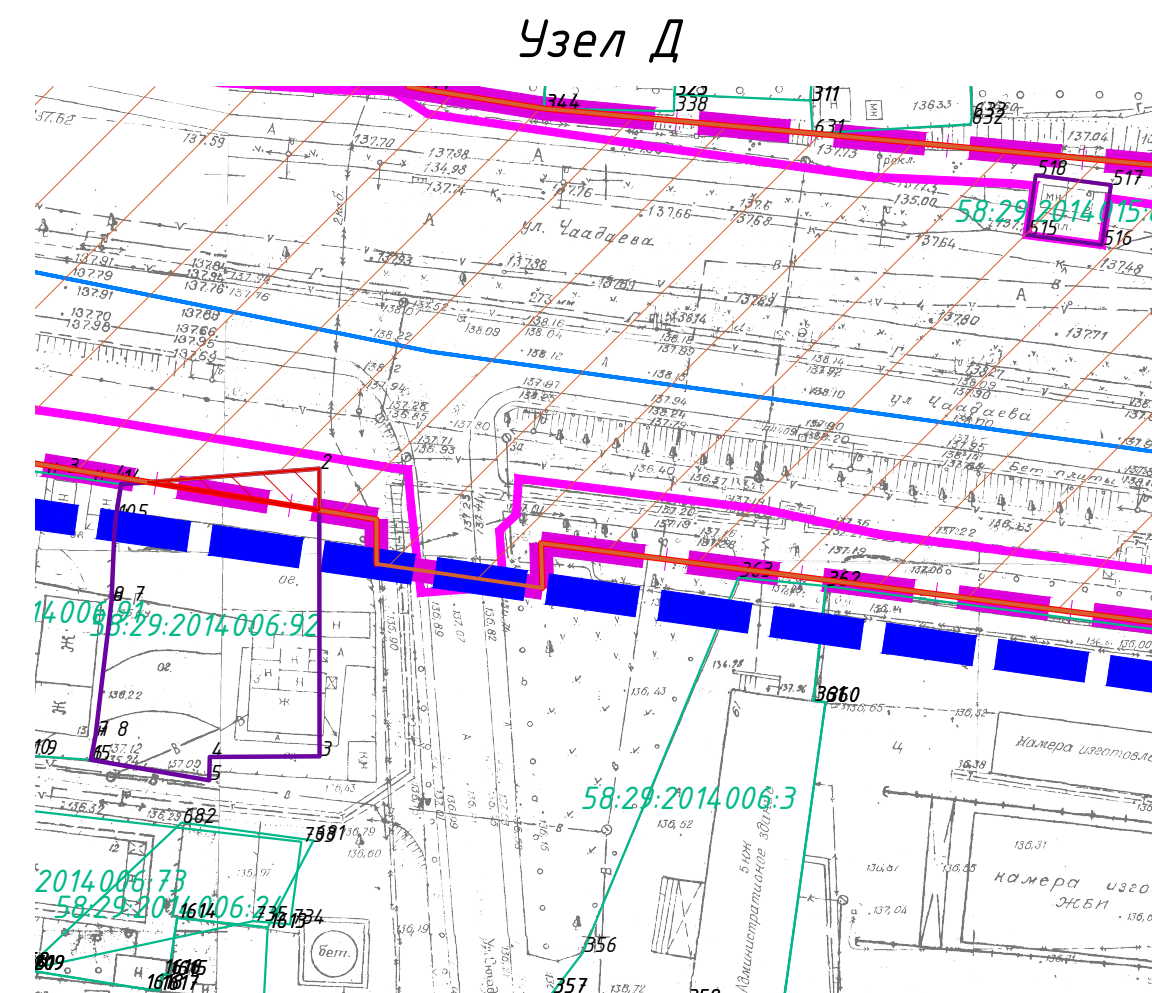


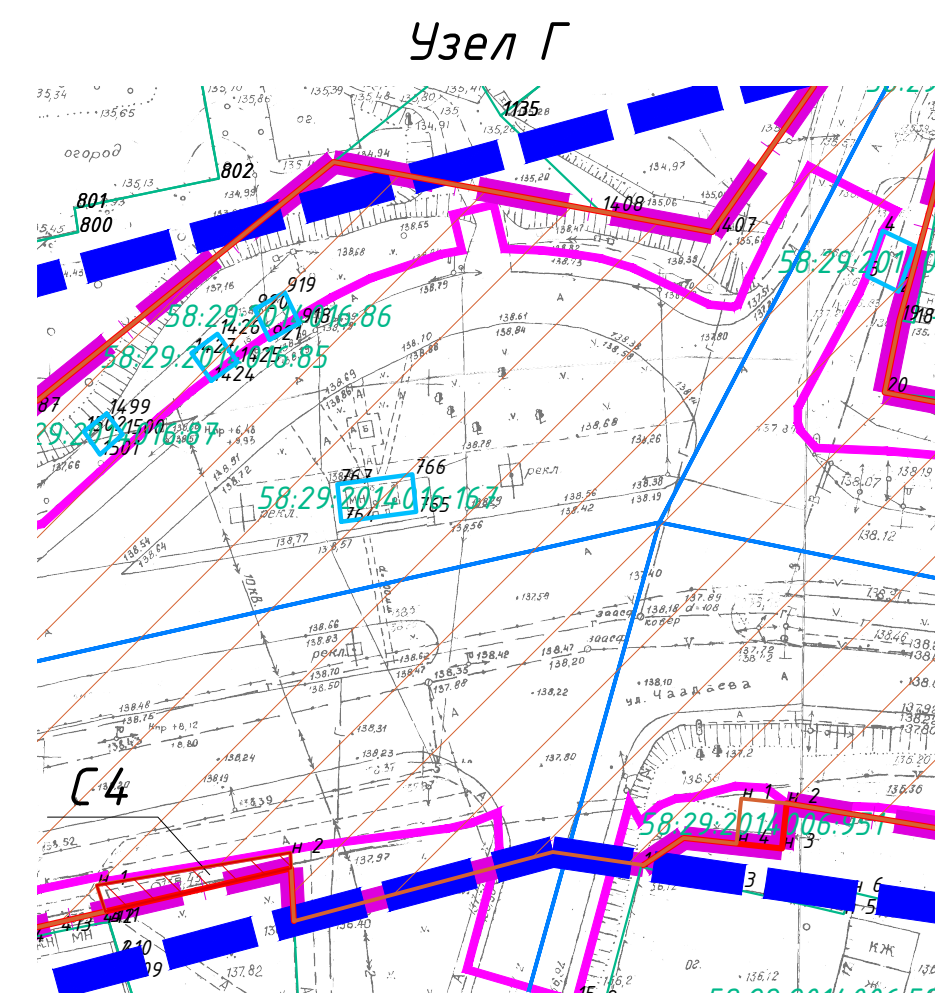

Чертеж образуемых земельных
участков - II этап, М1:2000

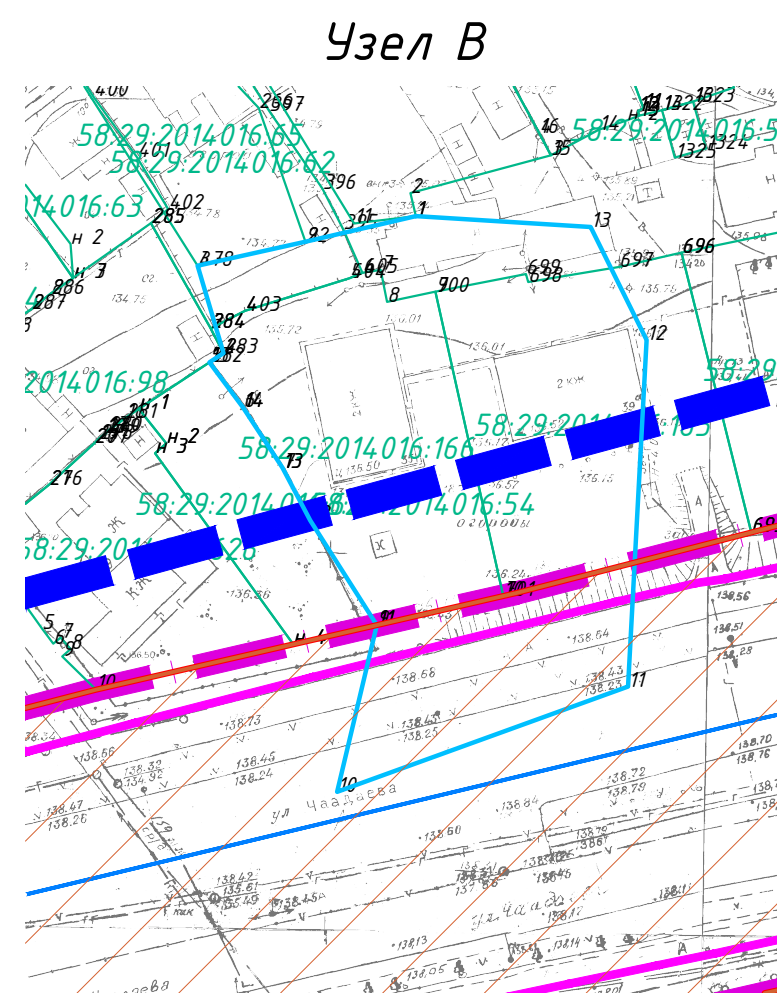

I этап, М1:1000

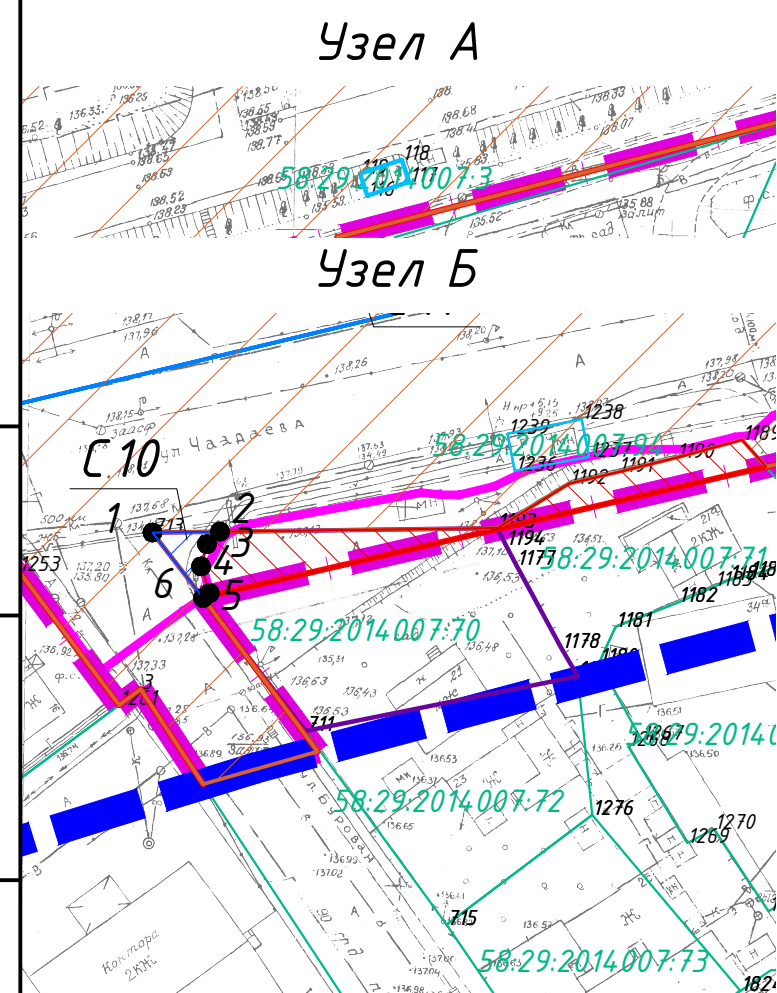

УСЛОВНЫЕ ОБОЗНАЧЕНИЯ:

Границы, линии градостроительного регулирования	
	Элемент планировочной структуры
	Красные линии
	Границы зоны планируемого размещения линейного объекта
	Границы постоянной полосы отвода
	Граница кадастрового квартала
	Номер кадастрового квартала
	Границы земельных участков по сведениям ЕГРН
	Кадастровый номер земельного участка
	Уточнение границ земельного участка
	Снятие земельного участка с кадастрового учета
	Границы образуемого земельного участка
	Обозначение образуемого земельного участка
	Границы зон публичного сервитута
	Части ЗУ для временного использования
	Обозначение зон сервитута
	Границы зон изъятия
	Обозначение зон изъятия

	3.2	3.3	3.4	3.5
--	-----	-----	-----	-----

Изм.	Колуч.	Лист	№ док.	Подпись	Дата	Проект планировки и проект межевания территории линейного объекта "Автомобильная дорога по ул. Чапаева на участке от ул. Чапаева до транспортной развязки к ФАД М-5 "Урал", г. Пенза"		
Директор	Першин	А.В.				ТОМ 1		
ГИП	Ермакова	О.П.				Основная часть		
ГАП	Денисова	А.С.				Стадия	Лист	Листов
Выполнил	Шабеева	А.Р.				ПМ	3.1	
Проверил	Денисова	А.С.				Чертеж образуемых земельных участков, М1:2000		