



Администрация города Пензы

ПОСТАНОВЛЕНИЕ

от 27.03.2019 № 544/1

Об утверждении проекта межевания территории, ограниченной улицей Измайлова, воздушными линиями электропередач ВЛ 110-кВ «Южная I-II», ВЛ 35-кВ, улицей Стрельбищенская в городе Пензе

На основании ст. 45 Градостроительного кодекса РФ, Федерального закона от 06.10.2003 № 131-ФЗ «Об общих принципах организации местного самоуправления в Российской Федерации», Генерального плана города Пензы, утвержденного решением Пензенской городской Думы от 28.03.2008 № 916-44/4, Правил землепользования и застройки города Пензы, утвержденных решением Пензенской городской Думы от 22.12.2009 № 229-13/5, постановления администрации города Пензы от 07.02.2019 года № 182/1 «О подготовке проекта межевания территории, ограниченной улицей Измайлова, воздушными линиями электропередач ВЛ 110-кВ «Южная I-II», ВЛ 35-кВ, улицей Стрельбищенская в городе Пензе», протокола публичных слушаний от 18.03.2019, заключения о результатах публичных слушаний от 18.03.2019, опубликованного в спец. выпуске муниципальной газеты «Пенза» от 22.03.2019 № 10, в целях обеспечения эффективного и рационального использования земель, на которые распространяются полномочия органов местного самоуправления города Пензы по их управлению, руководствуясь ст. 33 Устава г. Пензы,

Администрация города Пензы постановляет:

1. Утвердить проект межевания территории, ограниченной улицей Измайлова, воздушными линиями электропередач ВЛ 110-кВ «Южная I-II», ВЛ 35-кВ, улицей Стрельбищенская в городе Пензе (приложение).
2. Информационно – аналитическому отделу администрации города Пензы в течение семи дней с момента выхода опубликовать настоящее постановление в муниципальной газете «Пенза» и разместить на официальном сайте администрации города Пензы в информационно-телекоммуникационной сети Интернет.
3. Контроль за выполнением настоящего постановления возложить на заместителя главы администрации города Пензы по земельным и градостроительным вопросам, начальника Управления градостроительства и архитектуры администрации города Пензы.

Глава администрации города

В.Н. Кувайцев

Приложение
к постановлению администрации города
от 27.03.2019 № 544/1

«Проект межевания территории, ограниченной улицей Измайлова, воздушными линиями электропередач ВЛ 110-кВ «Южная I-II», ВЛ 35-кВ, улицей Стрельбищенская в городе Пензе».

(схема размещена элемента планировочной структуры, чертеж красных линий, чертеж образуемых земельных участков, сервитуты, перечень и сведения о площади образуемых земельных участков)

Данные чертежи являются неотъемлемой частью проекта межевания территории, ограниченной улицей Измайлова, воздушными линиями электропередач ВЛ 110-кВ «Южная I-II», ВЛ 35-кВ, улицей Стрельбищенская в городе Пензе, оригинал которых хранится в архиве администрации города Пензы.

Количество листов: 19 л.

3. Образуемые земельные участки

На основании постановления администрации города Пензы от 07.02.2019 г. №182/1 разработан проект межевания территории, ограниченной улицей Измайлова, воздушными линиями электропередач ВЛ 110-кВ "Южная I-II", ВЛ 35-кВ, улицей Стрельбищенская г. Пензы.

Данным проектом межевания, предлагается:

1. Образование одного земельного участка с условным обозначением :ЗУ1, из земель находящихся в государственной или муниципальной собственности.

Обозначение земельного участка	Номер характерных точек границ	Координаты характерных точек границ		Площадь земельного участка, кв.м.	Разрешенное использование земельного участка
:ЗУ1	1	381120.08	2232802.43	31216	многоквартирные жилые дома выше 5 этажей; многоквартирные жилые дома выше 5 этажей с встроенными (первый, второй и/или пристроенными объектами социально-бытового обслуживания, административными и торговыми помещениями;
	2	381087.14	2232839.52		
	3	381134.79	2232879.73		
	4	381125.02	2232891.10		
	5	381152.69	2232914.08		
	6	381161.90	2232921.59		
	7	381153.44	2232931.61		
	8	381151.46	2232929.88		
	9	381150.07	2232931.48		
	10	381152.07	2232933.23		
	11	381130.75	2232958.49		
	12	381127.37	2232955.81		
	13	381119.50	2232965.92		
	14	381121.92	2232967.96		
	15	381120.66	2232969.51		
	16	381120.99	2232969.80		
	17	381110.92	2232981.44		
	18	381101.24	2232972.81		
	19	381106.84	2232966.16		
	20	381074.04	2232938.22		
	21	381066.56	2232947.28		
	22	381064.70	2232949.39		
	23	381026.22	2232911.80		
	24	381019.73	2232918.49		
	25	380978.99	2232880.74		
	26	380973.15	2232889.26		
	27	380996.74	2232912.83		
	28	380961.39	2232951.63		
	29	380892.87	2232892.68		

Лист

Изм. Кол. Лист №до Подп.

Лист

30	380929.07	2232834.48
31	380977.06	2232758.17
1	381120.08	2232802.43

Образование 1 земельного участка с условным обозначением :ЗУ2, путем перераспределения земельного участка с кадастровым номером 58:29:2009016:66 и муниципальных земель.

Обозначение земельного участка	Номер характерных точек границ	Координаты характерных точек границ		Площадь земельного участка, кв.м.	Разрешенное использование земельного участка
:ЗУ2	63	380950.42	2233059.71	7550	детские сады, иные объекты дошкольного воспитания;
	32	380950.20	2233069.19		
	33	380914.48	2233111.55		
	34	380908.70	2233106.06		
	35	380897.34	2233118.16		
	36	380895.57	2233116.59		
	37	380872.01	2233094.48		
	38	380854.69	2233077.39		
	39	380849.55	2233070.20		
	40	380830.21	2233051.90		
	41	380832.77	2233049.20		
	42	380878.05	2233001.60		
	43	380878.52	2233001.10		
	44	380882.39	2233000.67		
	63	380950.42	2233059.71		

Образование 1 земельного участка с условным обозначением :ЗУ3, путем перераспределения земельного участка с кадастровым номером 58:29:2009016:68 и муниципальных земель.

Обозначение земельного участка	Номер характерных точек границ	Координаты характерных точек границ		Площадь земельного участка, кв.м.	Разрешенное использование земельного участка
:ЗУ3	64	380851.74	2233101.71	3240	объекты коммунально-бытового обслуживания, в том числе жилищно-эксплуатационные и аварийно-диспетчерские службы
	51	380841.60	2233113.68		
	50	380837.18	2233118.98		
	65	380833.22	2233123.73		
	66	380829.88	2233120.75		
	67	380824.29	2233120.79		
	68	380816.49	2233123.85		
	69	380809.16	2233128.96		
	70	380802.22	2233133.69		
	71	380796.40	2233140.47		
	72	380793.30	2233143.60		
	73	380779.58	2233129.45		
	74	380745.50	2233121.82		
	75	380749.89	2233102.07		
	76	380752.02	2233092.48		
	77	380786.11	2233100.11		
	78	380789.36	2233085.29		
	64	380851.74	2233101.71		

Лист

Изм. Кол. Лист №до Подп.

Уточнение границ земельного участка с кадастровым номером 58:29:2009016:48

:48	49	380899.53	2233115.83	1096
	45	380907.40	2233122.33	
	46	380879.60	2233156.32	
	47	380859.42	2233139.24	
	48	380886.18	2233107.78	
	36	380895.57	2233116.59	
	35	380897.34	2233118.16	
	49	380899.53	2233115.83	

Уточнение границ земельного участка с кадастровым номером 58:29:2009016:49

:49	37	380872.01	2233094.48	1253
	48	380886.18	2233107.78	
	47	380859.42	2233139.24	
	50	380837.18	2233118.98	
	51	380841.60	2233113.68	
	52	380863.13	2233088.27	
	53	380864.64	2233087.21	
	37	380872.01	2233094.48	

Уточнение границ земельного участка с кадастровым номером 58:29:2009016:1

:1	11	381130.75	2232958.49	173
	64	381130.05	2232959.32	
	57	381136.96	2232964.99	
	58	381132.28	2232970.45	
	59	381130.33	2232969.86	
	60	381125.65	2232975.36	
	61	381121.21	2232972.06	
	62	381122.16	2232970.87	
	15	381120.66	2232969.51	
	14	381121.92	2232967.96	
	13	381119.50	2232965.92	
	12	381127.37	2232955.81	
	11	381130.75	2232958.49	

Уточнение границ земельного участка с кадастровым номером 58:29:2009016:61

:61	22	381064.70	2232949.39	1345
	54	381050.82	2232965.16	
	55	381049.96	2232965.97	
	56	381043.29	2232960.57	
	57	381007.20	2232931.39	
	24	381019.73	2232918.49	
	23	381026.22	2232911.80	
	22	381064.70	2232949.39	

4. Зоны с особыми условиями использования территории

Изм.	Кол.	Лист	№до	Подп.	Лист
------	------	------	-----	-------	------

Характеристики существующих (установленных) охранных зон, из сведений государственного кадастра недвижимости, границы которых остаются без изменений.

Номер п/п	Вид и наименование (индивидуальное обозначение) объекта землеустройства, кадастрового деления	Сфера ограничений
1	2	3
58:29-6.2429	Охранная зона кабельной линии, расположенной по адресу: от ТП-248 - ВЛ 6 КВ (ТП-739), в районе улицы Измайлова	В границах охранной зоны кабельной линии, расположенной по адресу: от ТП-248 - ВЛ 6 КВ (ТП-739), в районе улицы Измайлова, режим использования земельных участков устанавливается с учетом требований, установленных постановлением Правительства РФ от 24 февраля 2009 г. № 160, пункт 8-11
58:29-6.430	Охранная зона кабельной линии, расположенной по адресу: от ТП-248 до ВЛ-6кВ(ТП-146), в районе улицы Стрельбищенская	В границах охранной зоны режим использования земель устанавливается с учетом правил установления охранных зон объектов электросетевого хозяйства и особых условий использования земельных участков, расположенных в границах таких зон, утвержденных постановлением Правительства РФ от 24 февраля 2009 №160, согласно пп. 8-11: "Запрещается осуществлять любые действия, которые могут нарушить безопасную работу объектов электросетевого хозяйства, в том числе привести к их повреждению или уничтожению, и (или) повлечь причинение вреда жизни, здоровью граждан и имуществу физических или юридических лиц, а также повлечь нанесение экологического ущерба и возникновение пожаров, в том числе: а) набрасывать на провода и опоры воздушных линий электропередачи посторонние предметы, а также подниматься на опоры воздушных линий электропередачи; б) размещать любые объекты и предметы (материалы) в пределах созданных в соответствии с требованиями нормативно-технических документов проходов и подъездов для доступа к объектам электросетевого хозяйства, а также проводить любые работы и возводить сооружения, которые могут препятствовать доступу к объектам электросетевого хозяйства, без создания необходимых для такого доступа проходов и подъездов; в) находиться в пределах огороженной территории и помещениях распределительных устройств и подстанций, открывать двери и люки распределительных устройств и подстанций, производить переключения и подключения в электрических сетях (указанное требование не распространяется на работников, занятых выполнением разрешенных в установленном порядке работ), разводить огонь в пределах охранных зон вводных и распределительных устройств, подстанций, воздушных линий электропередачи, а также в охранных зонах кабельных линий электропередачи; г) размещать свалки; д) производить работы ударными механизмами, сбрасывать тяжести массой свыше 5 тонн, производить сброс и слив едких и коррозионных веществ и горюче-смазочных материалов (в охранных зонах подземных кабельных линий электропередачи). В пределах охранных зон без письменного решения о согласовании сетевых организаций юридическим и физическим лицам запрещаются: а) строительство, капитальный ремонт, реконструкция или снос зданий и сооружений; б) горные, взрывные, мелиоративные работы, в том числе связанные с временным затоплением земель; в) посадка и вырубка

Изм.	Кол.	Лист	№до	Подп.	Лист
------	------	------	-----	-------	------

	<p>Деревья и кустарников; г) дноуглубительные, землерпальные и погрузочно-разгрузочные работы, добыча рыбы, других водных животных и растений придонными орудиями лова, устройство водопоев, колка и заготовка льда (в охранных зонах подводных кабельных линий электропередачи) и т.п.</p> <p>В границах охранной зоны режим использования земель устанавливается с учетом правил установления охранных зон объектов электросетевого хозяйства и особых условий использования земельных участков, расположенных в границах таких зон, утвержденных постановлением Правительства РФ от 24 февраля 2009 №160, согласно пп. 8-11 . 8. В охранных зонах запрещается осуществлять любые действия, которые могут нарушить безопасную работу объектов электросетевого хозяйства, в том числе привести к их повреждению или уничтожению, и (или) повлечь причинение вреда жизни, здоровью граждан и имуществу физических или юридических лиц, а также повлечь нанесение экологического ущерба и возникновение пожаров, в том числе: а) набрасывать на провода и опоры воздушных линий электропередачи посторонние предметы, а также подниматься на опоры воздушных линий электропередачи; б) размещать любые объекты и предметы (материалы) в пределах созданных в соответствии с требованиями нормативно-технических документов проходов и подъездов для доступа к объектам электросетевого хозяйства, а также проводить любые работы и возводить сооружения, которые могут препятствовать доступу к объектам электросетевого хозяйства, без создания необходимых для такого доступа проходов и подъездов; в) находиться в пределах огороженной территории и помещений распределительных устройств и подстанций, открывать двери и люки распределительных устройств и подстанций, производить переключения и подключение в электрических сетях (указанное требование не распространяется на работников, занятых выполнением разрешенных в установленном порядке работ), разводить огонь в пределах охранных зон вводных и распределительных устройств, подстанций, воздушных линий электропередачи, а также в охранных зонах кабельных линий электропередачи; г) размещать сваили; сбрасывать тяжести ударными механизмами, д) производить работы ударными механизмами, сброс и слив едких и коррозионных веществ и горюче-смазочных материалов (в охранных зонах подземных кабельных линий электропередачи). 9. В охранных зонах, установленных для объектов электросетевого хозяйства напряжением свыше 1000 вольт, помимо действий, предусмотренных пунктом 8 настоящих Правил, запрещается: а) складировать или размещать хранилища льющих, в том числе горюче-смазочных, материалов; б) размещать детские и спортивные площадки, стадионы, рынки, торговые точки, полевые станы, загоны для скота, гаражи и стоянки всех видов машин и механизмов, проводить любые мероприятия, связанные с большим скоплением людей, не занятых выполнением разрешенных в установленном порядке работ (в охранных зонах воздушных линий электропередачи); в) использовать (запускать) любые летательные аппараты, в том числе воздушных змеев, спортивные модели летательных аппаратов (в охранных зонах воздушных линий электропередачи); г) бросать якоря с судов и осуществлять их проход с отданными якорями, цепями, лотами, волокушами и тралями (в охранных зонах подводных кабельных линий электропередачи); д) осуществлять проход судов с поднятыми стрелами кранов и других механизмов (в охранных зонах воздушных линий электропередачи). 10. В пределах охранных зон без письменного решения о согласовании сетевых организаций юридическим и физическим лицам</p>	<table border="1"> <tr> <td>Изм.</td> <td>Кол.</td> <td>Лист</td> <td>Вес</td> <td>Подп.</td> </tr> <tr> <td></td> <td></td> <td></td> <td></td> <td></td> </tr>
58:29-6.890	<p>Охранный зона ТП-248</p>	<table border="1"> <tr> <td>Изм.</td> <td>Кол.</td> <td>Лист</td> <td>Вес</td> <td>Подп.</td> </tr> <tr> <td></td> <td></td> <td></td> <td></td> <td></td> </tr> </table>	Изм.	Кол.	Лист	Вес	Подп.					
Изм.	Кол.	Лист	Вес	Подп.								

	<p>запрещается: а) строительство, капитальный ремонт, реконструкция или снос зданий и сооружений; б) горные, взрывные, метеооперативные работы, в том числе связанные с временным затоплением земель; в) посадка и вырубка деревьев и кустарников; г) дноуглубительные, землерпальные и погрузочно-разгрузочные работы, добыча рыбы, других водных животных и растений придонными орудиями лова, устройство водопоев, колка и заготовка льда (в охранных зонах подводных кабельных линий электропередачи) и далее...</p> <p>Согласно пп. 8-11 Постановления Правительства РФ от 24.02.2009 г. № 160 Правительство РФ от 24 февраля 2009 №160, в границах охранной зоны устанавливается режим использования земель с учетом правил установления охранных зон объектов электросетевого хозяйства и особых условий использования земельных участков, расположенных в границах таких зон : "Запрещается осущестлять любые действия, которые могут нарушить безопасную работу объектов электросетевого хозяйства, в том числе привести к их повреждению или уничтожению, и (или) повлечь причинение вреда жизни, здоровью граждан и имуществу физических или юридических лиц, а также повлечь нанесение экологического ущерба и возникновение пожаров, в том числе: а) набрасывать на провода и опоры воздушных линий электропередачи посторонние предметы, а также подниматься на опоры воздушных линий электропередачи; б) размещать любые объекты и предметы (материалы) в пределах созданных в соответствии с требованиями нормативно-технических документов проходов и подъездов для доступа к объектам электросетевого хозяйства, а также проводить любые работы и возводить сооружения, которые могут препятствовать доступу к объектам электросетевого хозяйства, без создания необходимых для такого доступа проходов и подъездов; в) находиться в пределах огороженной территории и помещениях распределительных устройств и подстанций, открывать двери и люки распределительных устройств и подстанций, производить переключения и подключение в электрических сетях (указанное требование не распространяется на работников, занятых выполнением разрешенных в установленном порядке работ), разводить огонь в пределах охранных зон вводных и распределительных устройств, подстанций, воздушных линий электропередачи, а также в охранных зонах кабельных линий электропередачи; г) размещать сваили; д) производить работы ударными механизмами, сбрасывать тяжести массой свыше 5 тонн, производить сброс и слив едких и коррозионных веществ и горюче-смазочных материалов (в охранных зонах подземных кабельных линий электропередачи). В пределах охранных зон без письменного решения о согласовании сетевых организаций юридическим и физическим лицам запрещается: а) строительство, капитальный ремонт, реконструкция или снос зданий и сооружений; б) горные, взрывные, метеооперативные работы, в том числе связанные с временным затоплением земель; в) посадка и вырубка деревьев и кустарников; г) дноуглубительные, землерпальные и погрузочно-разгрузочные работы, добыча рыбы, других водных животных и растений придонными орудиями лова, устройство водопоев, колка и заготовка льда (в охранных зонах подводных кабельных линий электропередачи) и т.п.</p> <p>Согласно пп. 8-11 Постановления Правительства РФ от 24.02.2009 г. № 160 Правительство РФ от 24 февраля 2009 №160, в границах охранной зоны устанавливается режим использования земель с учетом правил установления охранных зон объектов электросетевого хозяйства и особых условий использования земельных участков, расположенных в границах таких зон : "Запрещается осущестлять любые действия, которые могут нарушить</p>	<table border="1"> <tr> <td>Изм.</td> <td>Кол.</td> <td>Лист</td> <td>Вес</td> <td>Подп.</td> </tr>
58:29-6.3425	<p>Охранный зона КП- 0,4 кВ от ТП-248- гараж</p>	<table border="1"> <tr> <td>Изм.</td> <td>Кол.</td> <td>Лист</td> <td>Вес</td> <td>Подп.</td> </tr> <tr> <td></td> <td></td> <td></td> <td></td> <td></td> </tr> </table>	Изм.	Кол.	Лист	Вес	Подп.					
Изм.	Кол.	Лист	Вес	Подп.								
58:29-6.2963	<p>Охранный зона КП- 0,4 кВ от ТП-248- кузница</p>	<table border="1"> <tr> <td>Изм.</td> <td>Кол.</td> <td>Лист</td> <td>Вес</td> <td>Подп.</td> </tr> <tr> <td></td> <td></td> <td></td> <td></td> <td></td> </tr> </table>	Изм.	Кол.	Лист	Вес	Подп.					
Изм.	Кол.	Лист	Вес	Подп.								

		<p>безопасную работу объектов электросетевого хозяйства, в том числе привести к их повреждению или уничтожению, и (или) повлечь причинение вреда жизни, здоровью граждан и имуществу физических или юридических лиц, а также повлечь нанесение экологического ущерба и возникновение пожаров, в том числе: а) набрасывать на провода и опоры воздушных линий электропередачи посторонние предметы, а также подниматься на опоры воздушных линий электропередачи; б) размещать любые объекты и предметы (материалы) в пределах созданных в соответствии с требованиями нормативно-технических документов проходов и подъездов для доступа к объектам электросетевого хозяйства, а также проводить любые работы и возводить сооружения, которые могут препятствовать доступу к объектам электросетевого хозяйства, без создания необходимых для такого доступа проходов и подъездов; в) находиться в пределах огороженной территории и помещениях распределительных устройств и подстанций, открывать двери и люки распределительных устройств и подстанций, производить переключения и подключения в электрических сетях (указанное требование не распространяется на работников, занятых выполнением разрешенных в установленном порядке работ), разводить огонь в пределах охранных зон вводных и распределительных устройств, подстанций, воздушных линий электропередачи, а также в охранных зонах кабельных линий электропередачи; г) размещать свалки; д) производить работы ударными механизмами, сбрасывать тяжести массой свыше 5 тонн, производить сброс и слив едких и коррозионных веществ и горюче-смазочных материалов (в охранных зонах подземных кабельных линий электропередачи). В пределах охранных зон без письменного решения о согласовании сетевых организаций юридическим и физическим лицам запрещаются: а) строительство, капитальный ремонт, реконструкция или снос зданий и сооружений; б) горные, взрывные, мелиоративные работы, в том числе связанные с временным затоплением земель; в) посадка и вырубка деревьев и кустарников; г) дноуглубительные, землечерпальные и погрузочно-разгрузочные работы, добыча рыбы, других водных животных и растений придонными орудиями лова, устройство водопоев, колка и заготовка льда (в охранных зонах подводных кабельных линий электропередачи) и т.п."</p>
58:29-6.251	Охранная зона кабельной линии, расположенной по адресу: от ТП-292 до ТП-248, в районе улицы Стрельбищенская	<p>В границах охранной зоны режим использования земель устанавливается с учетом правил установления охранных зон объектов электросетевого хозяйства и особых условий использования земельных участков, расположенных в границах таких зон, утвержденных постановлением Правительства РФ от 24 февраля 2009 №160, согласно пп. 8-11: "Запрещается осуществлять любые действия, которые могут нарушить безопасную работу объектов электросетевого хозяйства, в том числе привести к их повреждению или уничтожению, и (или) повлечь причинение вреда жизни, здоровью граждан и имуществу физических или юридических лиц, а также повлечь нанесение экологического ущерба и возникновение пожаров, в том числе: а) набрасывать на провода и опоры воздушных линий электропередачи посторонние предметы, а также подниматься на опоры воздушных линий электропередачи; б) размещать любые объекты и предметы (материалы) в пределах созданных в соответствии с требованиями нормативно-технических документов проходов и подъездов для доступа к объектам электросетевого хозяйства, а также проводить любые работы и возводить сооружения, которые могут препятствовать доступу к объектам электросетевого хозяйства, без создания необходимых для такого доступа проходов и подъездов; в) находиться в пределах огороженной территории и помещениях</p>
Изм. Кол. Лист. №до Подп.		Лист

		<p>распределительных устройств и подстанций, открывать двери и люки распределительных устройств и подстанций, производить переключения и подключения в электрических сетях (указанное требование не распространяется на работников, занятых выполнением разрешенных в установленном порядке работ), разводить огонь в пределах охранных зон вводных и распределительных устройств, подстанций, воздушных линий электропередачи, а также в охранных зонах кабельных линий электропередачи; г) размещать свалки; д) производить работы ударными механизмами, сбрасывать тяжести массой свыше 5 тонн, производить сброс и слив едких и коррозионных веществ и горюче-смазочных материалов (в охранных зонах подземных кабельных линий электропередачи). В пределах охранных зон без письменного решения о согласовании сетевых организаций юридическим и физическим лицам запрещаются: а) строительство, капитальный ремонт, реконструкция или снос зданий и сооружений; б) горные, взрывные, мелиоративные работы, в том числе связанные с временным затоплением земель; в) посадка и вырубка деревьев и кустарников; г) дноуглубительные, землечерпальные и погрузочно-разгрузочные работы, добыча рыбы, других водных животных и растений придонными орудиями лова, устройство водопоев, колка и заготовка льда (в охранных зонах подводных кабельных линий электропередачи) и т.п."</p>
58:29-6.3679	Охранная зона КЛ- 0,4 кВ от ТП-244- Администр.корпус-котельная	<p>Согласно пп. 8-11 Постановления Правительства РФ от 24.02.2009 г. № 160 Правительства РФ от 24 февраля 2009 №160, в границах охранной зоны устанавливается режим использования земель с учетом правил установления охранных зон объектов электросетевого хозяйства и особых условий использования земельных участков, расположенных в границах таких зон : "Запрещается осуществлять любые действия, которые могут нарушить безопасную работу объектов электросетевого хозяйства, в том числе привести к их повреждению или уничтожению, и (или) повлечь причинение вреда жизни, здоровью граждан и имуществу физических или юридических лиц, а также повлечь нанесение экологического ущерба и возникновение пожаров, в том числе: а) набрасывать на провода и опоры воздушных линий электропередачи посторонние предметы, а также подниматься на опоры воздушных линий электропередачи; б) размещать любые объекты и предметы (материалы) в пределах созданных в соответствии с требованиями нормативно-технических документов проходов и подъездов для доступа к объектам электросетевого хозяйства, а также проводить любые работы и возводить сооружения, которые могут препятствовать доступу к объектам электросетевого хозяйства, без создания необходимых для такого доступа проходов и подъездов; в) находиться в пределах огороженной территории и помещениях распределительных устройств и подстанций, открывать двери и люки распределительных устройств и подстанций, производить переключения и подключения в электрических сетях (указанное требование не распространяется на работников, занятых выполнением разрешенных в установленном порядке работ), разводить огонь в пределах охранных зон вводных и распределительных устройств, подстанций, воздушных линий электропередачи, а также в охранных зонах кабельных линий электропередачи; г) размещать свалки; д) производить работы ударными механизмами, сбрасывать тяжести массой свыше 5 тонн, производить сброс и слив едких и коррозионных веществ и горюче-смазочных материалов (в охранных зонах подземных кабельных линий электропередачи). В пределах охранных зон без письменного решения о согласовании сетевых организаций юридическим и физическим лицам запрещаются: а) строительство, капитальный ремонт,</p>
Изм. Кол. Лист. №до Подп.		Лист

		реконструкция или снос зданий и сооружений; б) горные, взрывные, мелиоративные работы, в том числе связанные с временным затоплением земель; в) посадка и вырубка деревьев и кустарников; г) дноуглубительные, землечерпальные и погрузочно-разгрузочные работы, добыча рыбы, других водных животных и растений придонными орудиями лова, устройство водопоев, колка и заготовка льда (в охранных зонах подводных кабельных линий электропередачи) и т.п."		
58:29-6.3195	Охранная зона КЛ- 0,4 кВ от ТП-292- админист.корпус	Согласно пп. 8-11 Постановления Правительства РФ от 24.02.2009 г. № 160 Правительства РФ от 24 февраля 2009 №160, в границах охранной зоны устанавливается режим использования земель с учетом правил установления охранных зон объектов электросетевого хозяйства и особых условий использования земельных участков, расположенных в границах таких зон : "Запрещается осуществлять любые действия, которые могут нарушить безопасную работу объектов электросетевого хозяйства, в том числе привести к их повреждению или уничтожению, и (или) повлечь причинение вреда жизни, здоровью граждан и имуществу физических или юридических лиц, а также повлечь нанесение экологического ущерба и возникновение пожаров, в том числе: а) набрасывать на провода и опоры воздушных линий электропередачи посторонние предметы, а также подниматься на опоры воздушных линий электропередачи; б) размещать любые объекты и предметы (материалы) в пределах созданных в соответствии с требованиями нормативно-технических документов проходов и подъездов для доступа к объектам электросетевого хозяйства, а также проводить любые работы и возводить сооружения, которые могут препятствовать доступу к объектам электросетевого хозяйства, без создания необходимых для такого доступа проходов и подъездов; в) находиться в пределах огороженной территории и помещениях распределительных устройств и подстанций, открывать двери и люки распределительных устройств и подстанций, производить переключения и подключения в электрических сетях (указанное требование не распространяется на работников, занятых выполнением разрешенных в установленном порядке работ), разводить огонь в пределах охранных зон вводных и распределительных устройств, подстанций, воздушных линий электропередачи, а также в охранных зонах кабельных линий электропередачи; г) размещать свалки; д) производить работы ударными механизмами, сбрасывать тяжести массой свыше 5 тонн, производить сброс и слив едких и коррозионных веществ и горюче-смазочных материалов (в охранных зонах подземных кабельных линий электропередачи). В пределах охранных зон без письменного решения о согласовании сетевых организаций юридическим и физическим лицам запрещаются: а) строительство, капитальный ремонт, реконструкция или снос зданий и сооружений; б) горные, взрывные, мелиоративные работы, в том числе связанные с временным затоплением земель; в) посадка и вырубка деревьев и кустарников; г) дноуглубительные, землечерпальные и погрузочно-разгрузочные работы, добыча рыбы, других водных животных и растений придонными орудиями лова, устройство водопоев, колка и заготовка льда (в охранных зонах подводных кабельных линий электропередачи) и т.п."		
58:29-6.2662	Охранная зона КЛ- 0,4 кВ от ТП-292- производственный корпус	Согласно пп. 8-11 Постановления Правительства РФ от 24.02.2009 г. № 160 Правительства РФ от 24 февраля 2009 №160, в границах охранной зоны устанавливается режим использования земель с учетом правил установления охранных зон объектов электросетевого хозяйства и особых условий использования земельных участков, расположенных в границах таких зон : "Запрещается осуществлять любые действия, которые могут нарушить безопасную работу объектов электросетевого хозяйства, в		
<i>Лист</i>				
Изм.	Кол.	Лист	№до	Подп.

		том числе привести к их повреждению или уничтожению, и (или) повлечь причинение вреда жизни, здоровью граждан и имуществу физических или юридических лиц, а также повлечь нанесение экологического ущерба и возникновение пожаров, в том числе: а) набрасывать на провода и опоры воздушных линий электропередачи посторонние предметы, а также подниматься на опоры воздушных линий электропередачи; б) размещать любые объекты и предметы (материалы) в пределах созданных в соответствии с требованиями нормативно-технических документов проходов и подъездов для доступа к объектам электросетевого хозяйства, а также проводить любые работы и возводить сооружения, которые могут препятствовать доступу к объектам электросетевого хозяйства, без создания необходимых для такого доступа проходов и подъездов; в) находиться в пределах огороженной территории и помещениях распределительных устройств и подстанций, открывать двери и люки распределительных устройств и подстанций, производить переключения и подключения в электрических сетях (указанное требование не распространяется на работников, занятых выполнением разрешенных в установленном порядке работ), разводить огонь в пределах охранных зон вводных и распределительных устройств, подстанций, воздушных линий электропередачи, а также в охранных зонах кабельных линий электропередачи; г) размещать свалки; д) производить работы ударными механизмами, сбрасывать тяжести массой свыше 5 тонн, производить сброс и слив едких и коррозионных веществ и горюче-смазочных материалов (в охранных зонах подземных кабельных линий электропередачи). В пределах охранных зон без письменного решения о согласовании сетевых организаций юридическим и физическим лицам запрещаются: а) строительство, капитальный ремонт, реконструкция или снос зданий и сооружений; б) горные, взрывные, мелиоративные работы, в том числе связанные с временным затоплением земель; в) посадка и вырубка деревьев и кустарников; г) дноуглубительные, землечерпальные и погрузочно-разгрузочные работы, добыча рыбы, других водных животных и растений придонными орудиями лова, устройство водопоев, колка и заготовка льда (в охранных зонах подводных кабельных линий электропередачи) и т.п."		
58:29-6.2616	Охранная зона КЛ- 0,4 кВ от ТП-292- профилакт	Согласно пп. 8-11 Постановления Правительства РФ от 24.02.2009 г. № 160 Правительства РФ от 24 февраля 2009 №160, в границах охранной зоны устанавливается режим использования земель с учетом правил установления охранных зон объектов электросетевого хозяйства и особых условий использования земельных участков, расположенных в границах таких зон : "Запрещается осуществлять любые действия, которые могут нарушить безопасную работу объектов электросетевого хозяйства, в том числе привести к их повреждению или уничтожению, и (или) повлечь причинение вреда жизни, здоровью граждан и имуществу физических или юридических лиц, а также повлечь нанесение экологического ущерба и возникновение пожаров, в том числе: а) набрасывать на провода и опоры воздушных линий электропередачи посторонние предметы, а также подниматься на опоры воздушных линий электропередачи; б) размещать любые объекты и предметы (материалы) в пределах созданных в соответствии с требованиями нормативно-технических документов проходов и подъездов для доступа к объектам электросетевого хозяйства, а также проводить любые работы и возводить сооружения, которые могут препятствовать доступу к объектам электросетевого хозяйства, без создания необходимых для такого доступа проходов и подъездов; в) находиться в пределах огороженной территории и помещениях распределительных устройств и подстанций, открывать		
<i>Лист</i>				
Изм.	Кол.	Лист	№до	Подп.

		двери и люки распределительных устройств и подстанций, производить переключения и подключения в электрических сетях (указанное требование не распространяется на работников, занятых выполнением разрешенных в установленном порядке работ), разводять огонь в пределах охранных зон вводных и распределительных устройств, подстанций, воздушных линий электропередачи, а также в охранных зонах кабельных линий электропередачи; г) размещать свалки; д) производить работы ударными механизмами, сбрасывать тяжести массой свыше 5 тонн, производить сброс и слив едких и коррозионных веществ и горюче-смазочных материалов (в охранных зонах подземных кабельных линий электропередачи). В пределах охранных зон без письменного решения о согласовании сетевых организаций юридическим и физическим лицам запрещаются: а) строительство, капитальный ремонт, реконструкция или снос зданий и сооружений; б) горные, взрывные, мелиоративные работы, в том числе связанные с временным затоплением земель; в) посадка и вырубка деревьев и кустарников; г) дноуглубительные, землечерпальные и погрузочно-разгрузочные работы, добыча рыбы, других водных животных и растений придонными орудиями лова, устройство водопоев, колка и заготовка льда (в охранных зонах подводных кабельных линий электропередачи) и т.п."				
58:29-6.2064	Охранная зона газопровода, протяженностью 12944 м	Ограничения: Правила Охраны газораспределительных сетей (утв. Постановлением Правительства РФ от 20.11.2000 г. № 878)				
58:29-6.2619	Охранная зона КЛ- 0,4 кВ от ТП-151-Вяземского 23	Согласно пп. 8-11 Постановления Правительства РФ от 24.02.2009 г. № 160 Правительства РФ от 24 февраля 2009 №160, в границах охранной зоны устанавливается режим использования земель с учетом правил установления охранных зон объектов электросетевого хозяйства и особых условий использования земельных участков, расположенных в границах таких зон : "Запрещается осуществлять любые действия, которые могут нарушить безопасную работу объектов электросетевого хозяйства, в том числе привести к их повреждению или уничтожению, и (или) повлечь причинение вреда жизни, здоровью граждан и имуществу физических или юридических лиц, а также повлечь нанесение экологического ущерба и возникновение пожаров, в том числе: а) набрасывать на провода и опоры воздушных линий электропередачи посторонние предметы, а также подниматься на опоры воздушных линий электропередачи; б) размещать любые объекты и предметы (материалы) в пределах созданных в соответствии с требованиями нормативно-технических документов проходов и подъездов для доступа к объектам электросетевого хозяйства, а также проводить любые работы и возводить сооружения, которые могут препятствовать доступу к объектам электросетевого хозяйства, без создания необходимых для такого доступа проходов и подъездов; в) находиться в пределах огороженной территории и помещениях распределительных устройств и подстанций, открывать двери и люки распределительных устройств и подстанций, производить переключения и подключения в электрических сетях (указанное требование не распространяется на работников, занятых выполнением разрешенных в установленном порядке работ), разводять огонь в пределах охранных зон вводных и распределительных устройств, подстанций, воздушных линий электропередачи, а также в охранных зонах кабельных линий электропередачи; г) размещать свалки; д) производить работы ударными механизмами, сбрасывать тяжести массой свыше 5 тонн, производить сброс и слив едких и коррозионных веществ и горюче-				
Изм.	Кол.	Лист	№до	Подп.		Лист

		смазочных материалов (в охранных зонах подземных кабельных линий электропередачи). В пределах охранных зон без письменного решения о согласовании сетевых организаций юридическим и физическим лицам запрещаются: а) строительство, капитальный ремонт, реконструкция или снос зданий и сооружений; б) горные, взрывные, мелиоративные работы, в том числе связанные с временным затоплением земель; в) посадка и вырубка деревьев и кустарников; г) дноуглубительные, землечерпальные и погрузочно-разгрузочные работы, добыча рыбы, других водных животных и растений придонными орудиями лова, устройство водопоев, колка и заготовка льда (в охранных зонах подводных кабельных линий электропередачи) и т.п."				
58:29-6.1681		В границах охранной зоны режим использования земель устанавливается с учетом правил установления охранных зон объектов электросетевого хозяйства и особых условий использования земельных участков, расположенных в границах таких зон, утвержденных постановлением Правительства РФ от 24 февраля 2009 №160, согласно пп. 8-11: "Запрещается осуществлять любые действия, которые могут нарушить безопасную работу объектов электросетевого хозяйства, в том числе привести к их повреждению или уничтожению, и (или) повлечь причинение вреда жизни, здоровью граждан и имуществу физических или юридических лиц, а также повлечь нанесение экологического ущерба и возникновение пожаров, в том числе: а) набрасывать на провода и опоры воздушных линий электропередачи посторонние предметы, а также подниматься на опоры воздушных линий электропередачи; б) размещать любые объекты и предметы (материалы) в пределах созданных в соответствии с требованиями нормативно-технических документов проходов и подъездов для доступа к объектам электросетевого хозяйства, а также проводить любые работы и возводить сооружения, которые могут препятствовать доступу к объектам электросетевого хозяйства, без создания необходимых для такого доступа проходов и подъездов; в) находиться в пределах огороженной территории и помещениях распределительных устройств и подстанций, открывать двери и люки распределительных устройств и подстанций, производить переключения и подключения в электрических сетях (указанное требование не распространяется на работников, занятых выполнением разрешенных в установленном порядке работ), разводять огонь в пределах охранных зон вводных и распределительных устройств, подстанций, воздушных линий электропередачи, а также в охранных зонах кабельных линий электропередачи; г) размещать свалки; д) производить работы ударными механизмами, сбрасывать тяжести массой свыше 5 тонн, производить сброс и слив едких и коррозионных веществ и горюче-смазочных материалов (в охранных зонах подземных кабельных линий электропередачи). В пределах охранных зон без письменного решения о согласовании сетевых организаций юридическим и физическим лицам запрещаются: а) строительство, капитальный ремонт, реконструкция или снос зданий и сооружений; б) горные, взрывные, мелиоративные работы, в том числе связанные с временным затоплением земель; в) посадка и вырубка деревьев и кустарников; г) дноуглубительные, землечерпальные и погрузочно-разгрузочные работы, добыча рыбы, других водных животных и растений придонными орудиями лова, устройство водопоев, колка и заготовка льда (в охранных зонах подводных кабельных линий электропередачи) и т.п."				
	Охранная зона кабельной линии, расположенной по адресу: от ТП-146 до ВЛ(ТП-320), в районе улицы Измайлова					
Изм.	Кол.	Лист	№до	Подп.		Лист

58:29-6.1585	Охранная зона ТП-146	<p>В границах охранной зоны режим использования земель устанавливается с учетом правил установления охранных зон объектов электросетевого хозяйства и особых условий использования земельных участков, расположенных в границах таких зон, утвержденных постановлением Правительства РФ от 24 февраля 2009 №160, согласно пп. 8-11 . 8. В охранных зонах запрещается осуществлять любые действия, которые могут нарушить безопасную работу объектов электросетевого хозяйства, в том числе привести к их повреждению или уничтожению, и (или) повлечь причинение вреда жизни, здоровью граждан и имуществу физических или юридических лиц, а также повлечь нанесение экологического ущерба и возникновение пожаров, в том числе: а) набрасывать на провода и опоры воздушных линий электропередачи посторонние предметы, а также подниматься на опоры воздушных линий электропередачи; б) размещать любые объекты и предметы (материалы) в пределах созданных в соответствии с требованиями нормативно-технических документов проходов и подъездов для доступа к объектам электросетевого хозяйства, а также проводить любые работы и возводить сооружения, которые могут препятствовать доступу к объектам электросетевого хозяйства, без создания необходимых для такого доступа проходов и подъездов; в) находиться в пределах огороженной территории и помещениях распределительных устройств и подстанций, открывать двери и люки распределительных устройств и подстанций, производить переключения и подключения в электрических сетях (указанное требование не распространяется на работников, занятых выполнением разрешенных в установленном порядке работ), разводить огонь в пределах охранных зон вводных и распределительных устройств, подстанций, воздушных линий электропередачи, а также в охранных зонах кабельных линий электропередачи; г) размещать свалки; д) производить работы ударными механизмами, сбрасывать тяжести массой свыше 5 тонн, производить сброс и слив едких и коррозионных веществ и горюче-смазочных материалов (в охранных зонах подземных кабельных линий электропередачи). 9. В охранных зонах, установленных для объектов электросетевого хозяйства напряжением свыше 1000 вольт, помимо действий, предусмотренных пунктом 8 настоящих Правил, запрещается: а) складировать или размещать хранилища любых, в том числе горюче-смазочных, материалов; б) размещать детские и спортивные площадки, стадионы, рынки, торговые точки, полевые станы, загоны для скота, гаражи и стоянки всех видов машин и механизмов, проводить любые мероприятия, связанные с большим скоплением людей, не занятых выполнением разрешенных в установленном порядке работ (в охранных зонах воздушных линий электропередачи); в) использовать (запускать) любые летательные аппараты, в том числе воздушных змеев, спортивные модели летательных аппаратов (в охранных зонах воздушных линий электропередачи); г) бросать якоря с судов и осуществлять их проход с отданными якорями, цепями, лотами, волокушами и тралами (в охранных зонах подводных кабельных линий электропередачи); д) осуществлять проход судов с поднятыми стрелами кранов и других механизмов (в охранных зонах воздушных линий электропередачи). 10. В пределах охранных зон без письменного решения о согласовании сетевых организаций юридическим и физическим лицам запрещаются: а) строительство, капитальный ремонт, реконструкция или снос зданий и сооружений; б) горные, взрывные, мелиоративные работы, в том числе связанные с временным затоплением земель; в) посадка и вырубка деревьев и кустарников; г) дноуглубительные, землечерпальные и погрузочно-разгрузочные работы,</p>		
		Лист		
Изм.	Кол.	Лист	№до	Подп.

58:29-6.1944	Зона с особыми условиями использования территории "Охранная зона газопровода высокого давления, протяженностью 307,2 м"	<p>добыча рыбы, других водных животных и растений придонными орудиями лова, устройством водопоев, колка и заготовка льда (в охранных зонах подводных кабельных линий электропередачи) и далее...</p> <p>Ограничения: Правила Охраны газораспределительных сетей (утв. Постановлением Правительства РФ от 20.11.2000 г. № 878)</p>		
58:29-6.262	Охранная зона кабельной линии, расположенной по адресу: от ТП-2003 до ЭСП-РП-313, в районе улицы Антонова	<p>Пункт 8-11 правил установления охранных зон объектов электросетевого хозяйства и особых условий использования земельных участков, расположенных в границах таких зон, утвержденных постановлением Правительства РФ от 24 февраля 2009 г. №160</p>		
58:29-6.1868	Зона с особыми условиями использования территории "Охранная зона газопровода среднего давления, протяженностью 374,3 м"	<p>Ограничения: Правила Охраны газораспределительных сетей (утв. Постановлением Правительства РФ от 20.11.2000 г. № 878)</p>		
		Лист		
Изм.	Кол.	Лист	№до	Подп.

ПРИЛОЖЕНИЕ


Изм.	Кол.	Лист	№ док.	Подп.	Дата
Лист					



УСЛОВНЫЕ ОБОЗНАЧЕНИЯ:

- Границы планировочного элемента
- 1 ● Характерная точка границы

Изм.	Кол. уч.	Лист	№ док.	Подп.	Дата
Выполнил	Воронков				
Проверил	Корытин				
Проект межевания территории, ограниченной улицей Измайлова, воздушными линиями электропередачи ВЛ 110-кВ "Южная 1-П", ВЛ 35-кВ, улицей Стрельбицкая в городе Пензе					
Основная часть					
Станция Лист Листов ПМТ 1 4					
Сказ размещения элемента планировочной структуры МУП "ОГСАГТИ"					

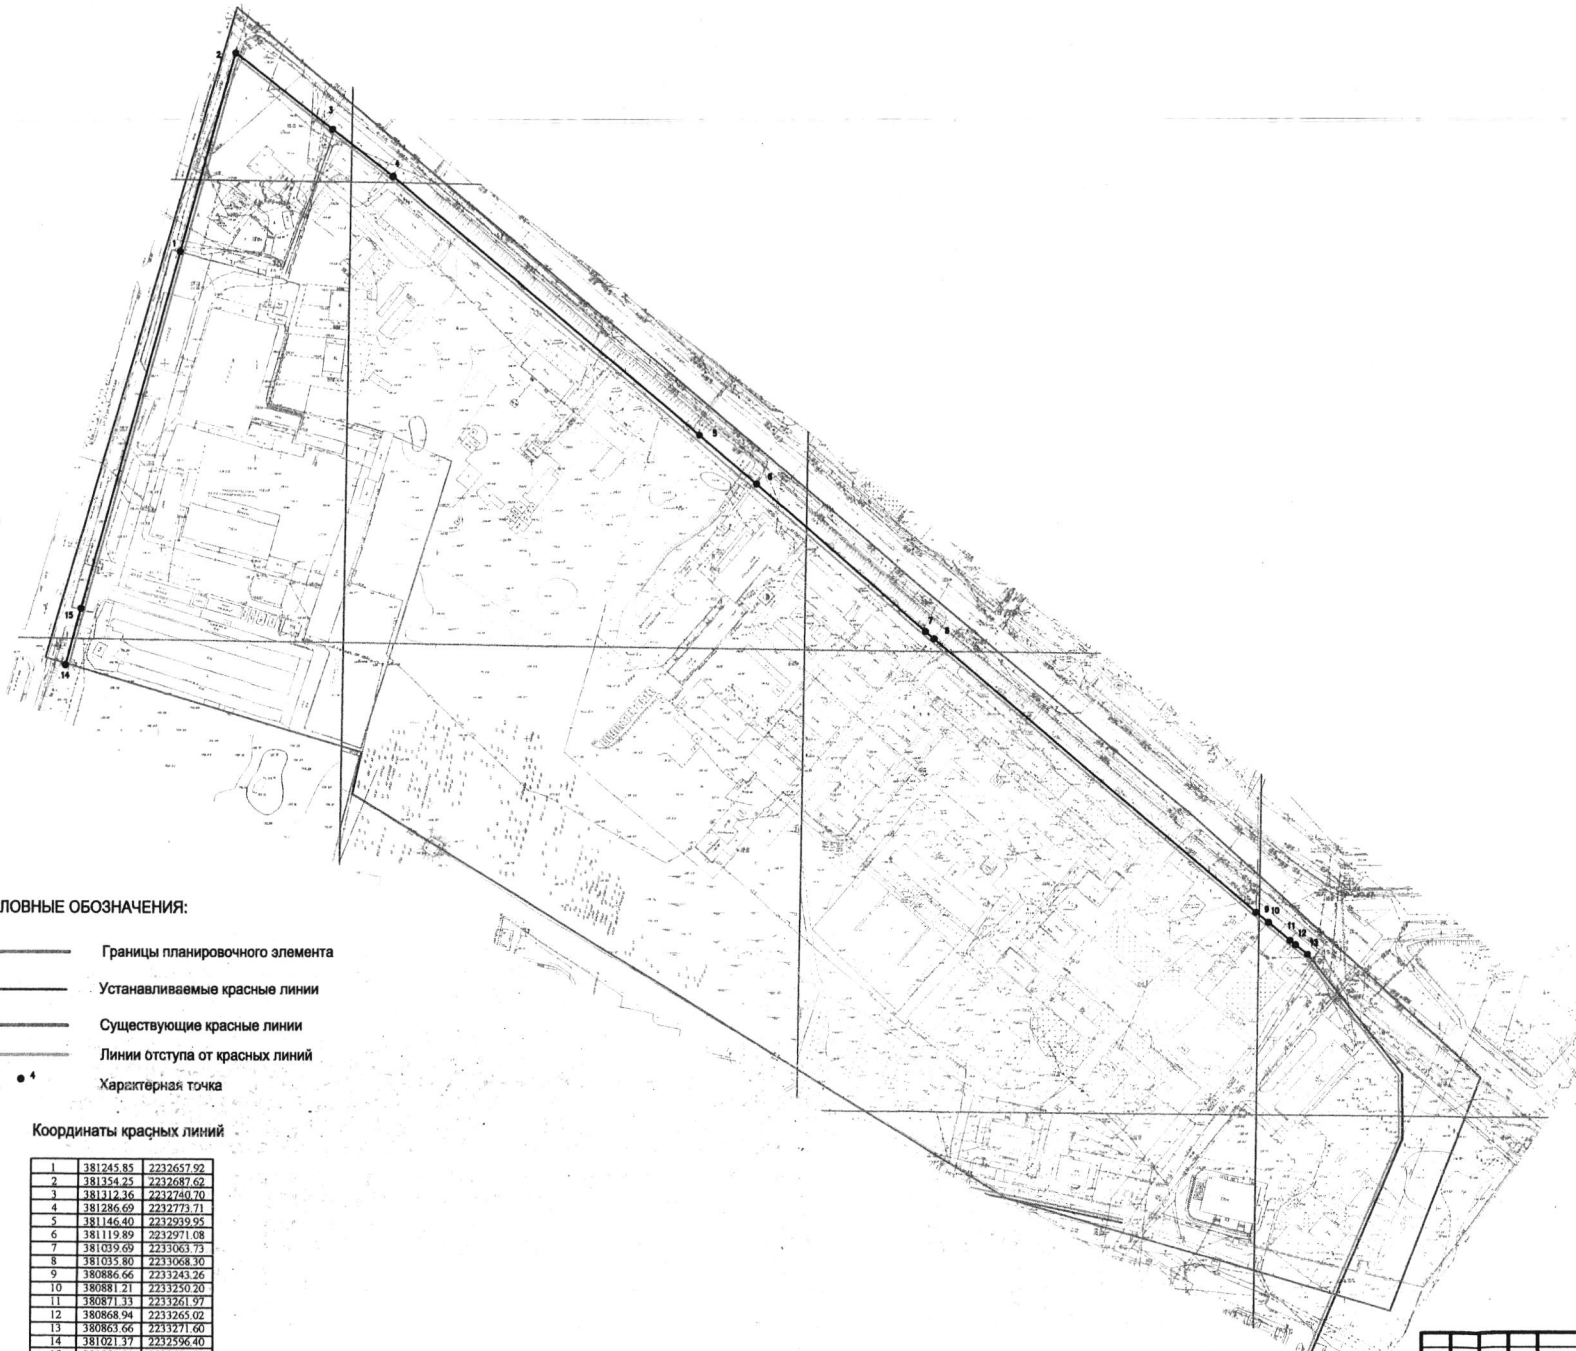

УСЛОВНЫЕ ОБОЗНАЧЕНИЯ:


- Границы планировочного элемента
- Устанавливаемые красные линии
- Существующие красные линии
- Линии отступа от красных линий
- 4 Характерная точка

Координаты красных линий


1	381245.85	2232657.92
2	381354.25	2232687.62
3	381312.36	2232740.70
4	381286.69	2232773.71
5	381146.40	2232939.95
6	381119.89	2232971.08
7	381039.69	2233063.73
8	381035.80	2233068.30
9	380886.66	2233243.26
10	380881.21	2233250.20
11	380871.33	2233261.97
12	380868.94	2233265.02
13	380863.66	2233271.60
14	381021.37	2232596.40
15	381052.09	2232604.82

Изм.						Лист						Подп.		Дата		Проект межквартальной территории, ограниченной улицей Измайлова, воздушными линиями электропередачи ВЛ 110-кВ "Южная 4-П", ВЛ 35-кВ, улицей Стрельбищенская в городе Пензе					
№	Изм.	Лист	№	Лист	№	Подп.	Дата	Основная часть		Страница	Лист	Листов	Читая красных линий М 1:2000			МУП "ОГСАГТИ"					
Выполнил	Воронов							ПМТ		2	4										
Проверил	Кармалтова																				



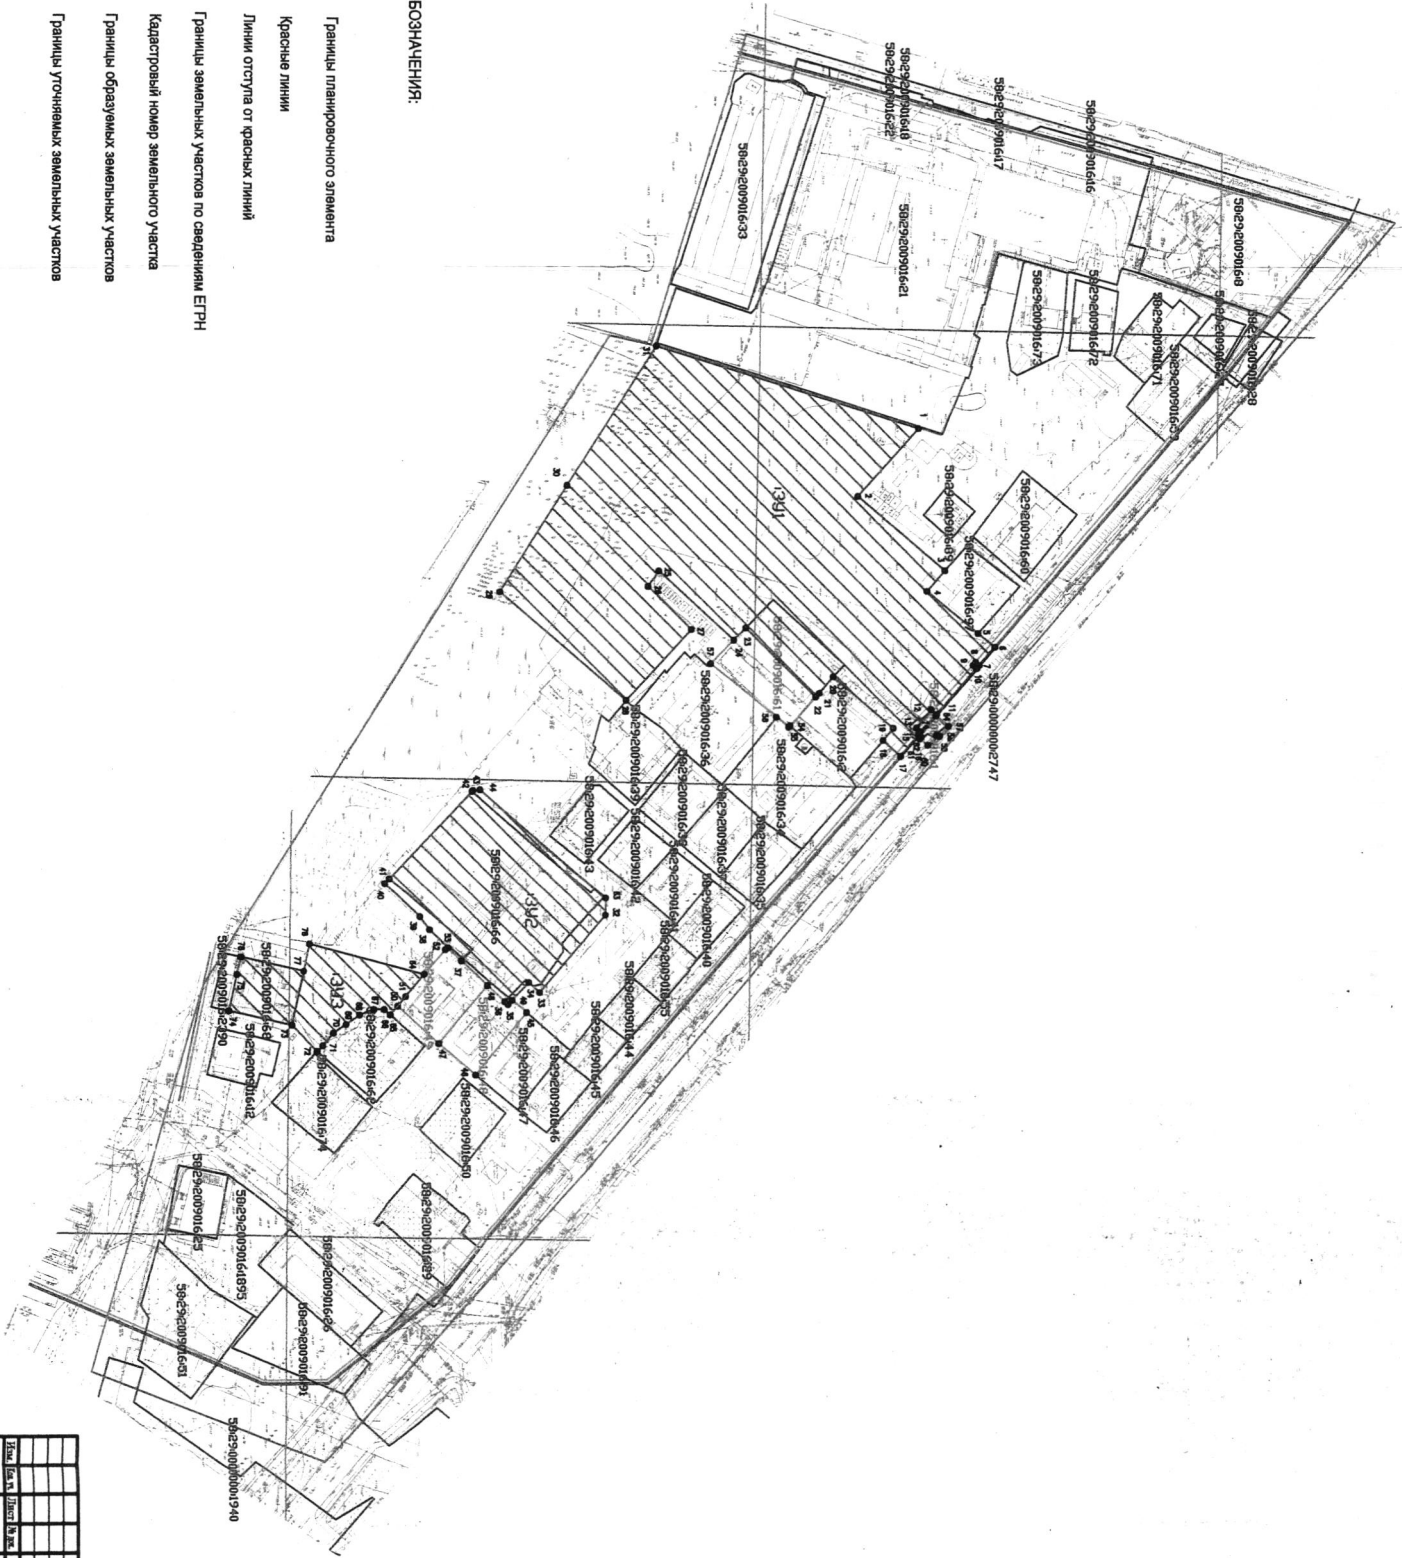

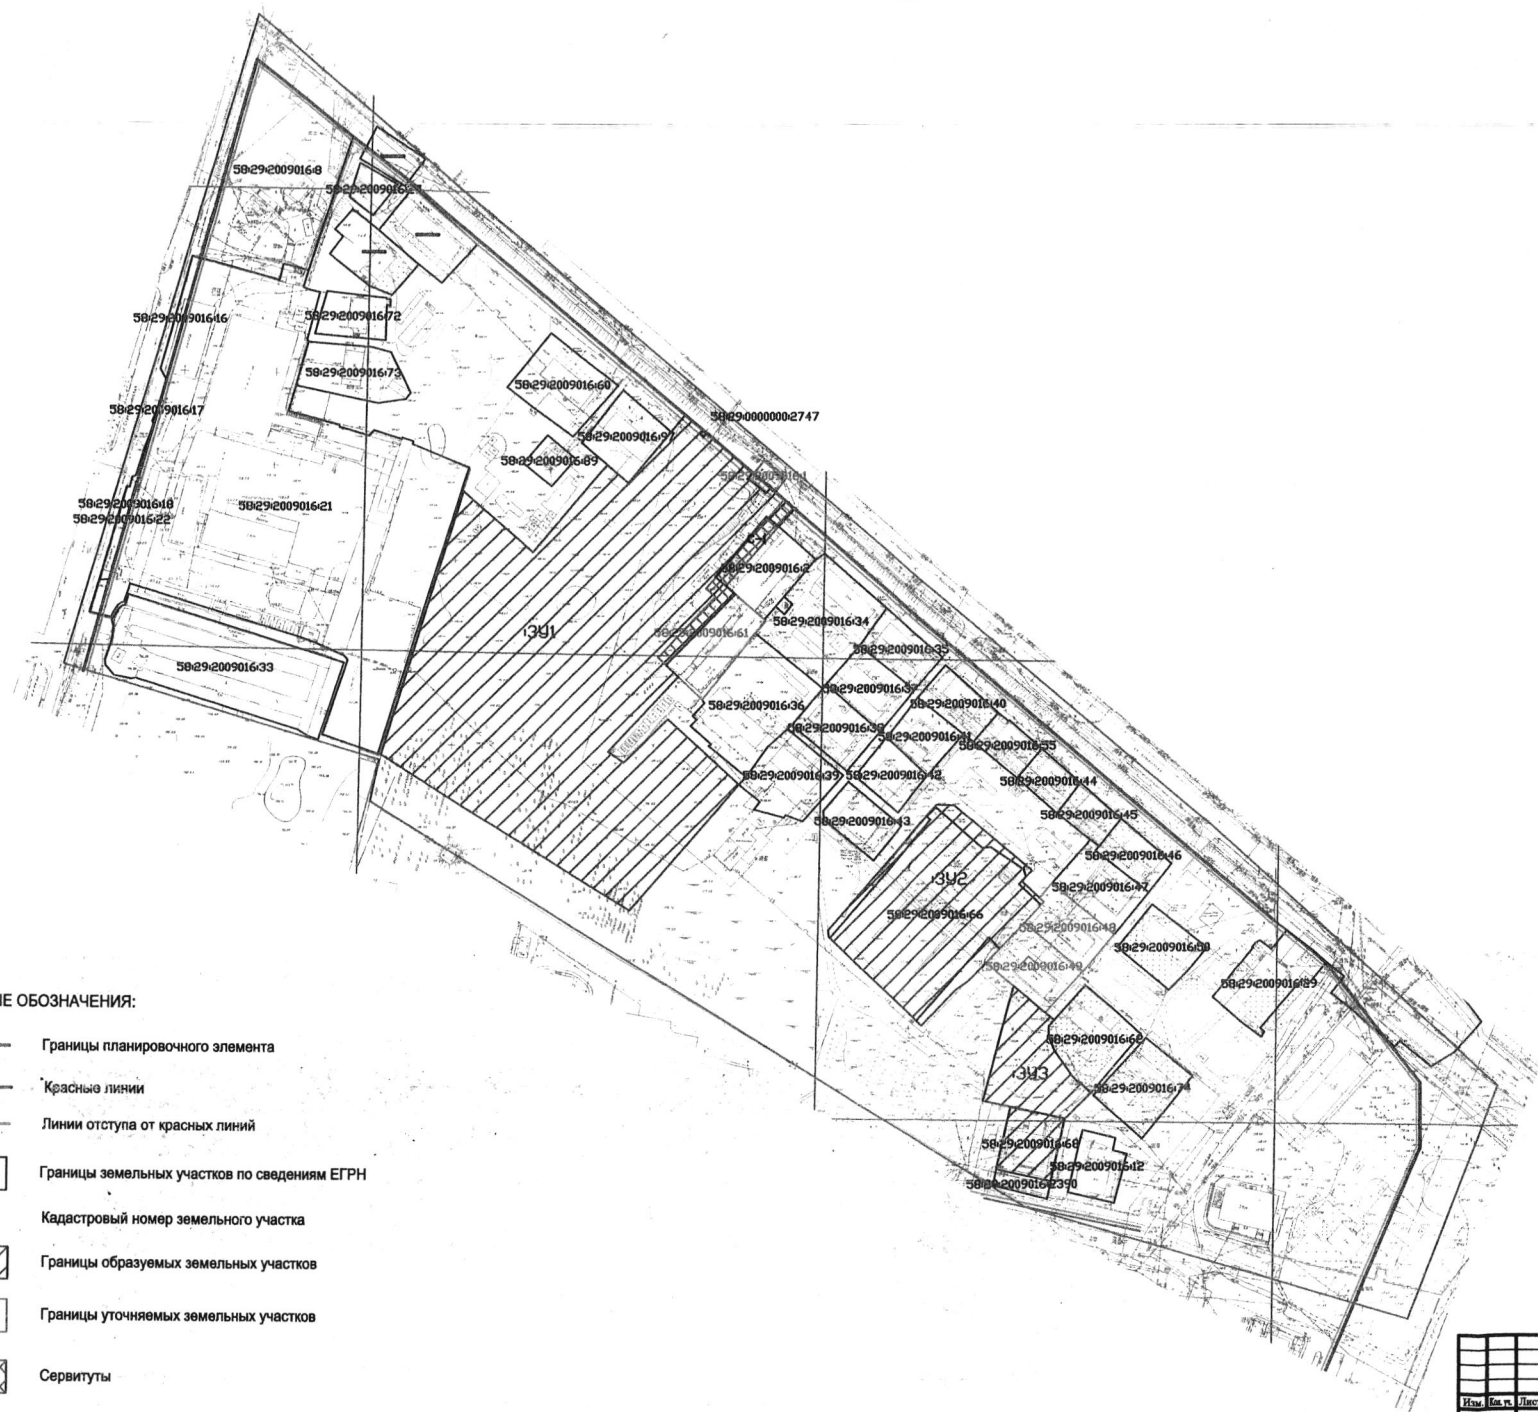



- УСЛОВНЫЕ ОБОЗНАЧЕНИЯ:**
- Границы планировочного элемента
 - Красные линии
 - Линии отступа от красных линий
 - Границы земельных участков по сведениям ЕПРН
 - Кадастровый номер земельного участка
 - ▨ Границы образуемых земельных участков
 - Границы уточняемых земельных участков




Основная часть	МЭП "ОТКАТИ"				



УСЛОВНЫЕ ОБОЗНАЧЕНИЯ:

 -  Границы планировочного элемента
-  Красные линии
-  Линии отступа от красных линий
-  Границы земельных участков по сведениям ЕГРН
-  Кадастровый номер земельного участка
-  Границы образуемых земельных участков
-  Границы уточняемых земельных участков
-  Сервитуты

						Проект застройки территории, ограниченной улицей Ижмилова, воздушными линиями электропередачи ВЛ 110-кВ "Южная I-II", ВЛ 35-кВ, улицей Стрельбищенская в городе Пензе					
Изм.	Лист	№	Подп.	Дата		Основная часть			Страниц	Лист	Листов
Выполнил	Воронов					Основная часть			ПМТ	4	4
Проектировщик	Карашкина					Сервитуты М 1:2000			МУП "ОГСАГИТИ"		