


Координаты характерных точек
красных линий

№ п/п	Положение X	Положение Y
1	385067.39	2229315.67
2	385069.09	2229313.10
3	385126.48	2229365.86
4	385199.38	2229494.77
5	385027.27	2229589.11
6	385035.62	2229603.92
7	385144.21	2229544.40
8	385150.98	2229536.16
9	385203.63	2229507.24

УСЛОВНЫЕ ОБОЗНАЧЕНИЯ:

	Элемент планировочной структуры
	Существующие красные линии, утвержденные постановлением № 997 от 01.07.15
	Отменяемые красные линии
	Устанавливаемые красные линии
	1 Точки построения проектируемых красных линий
	Линии отступа от красных линий

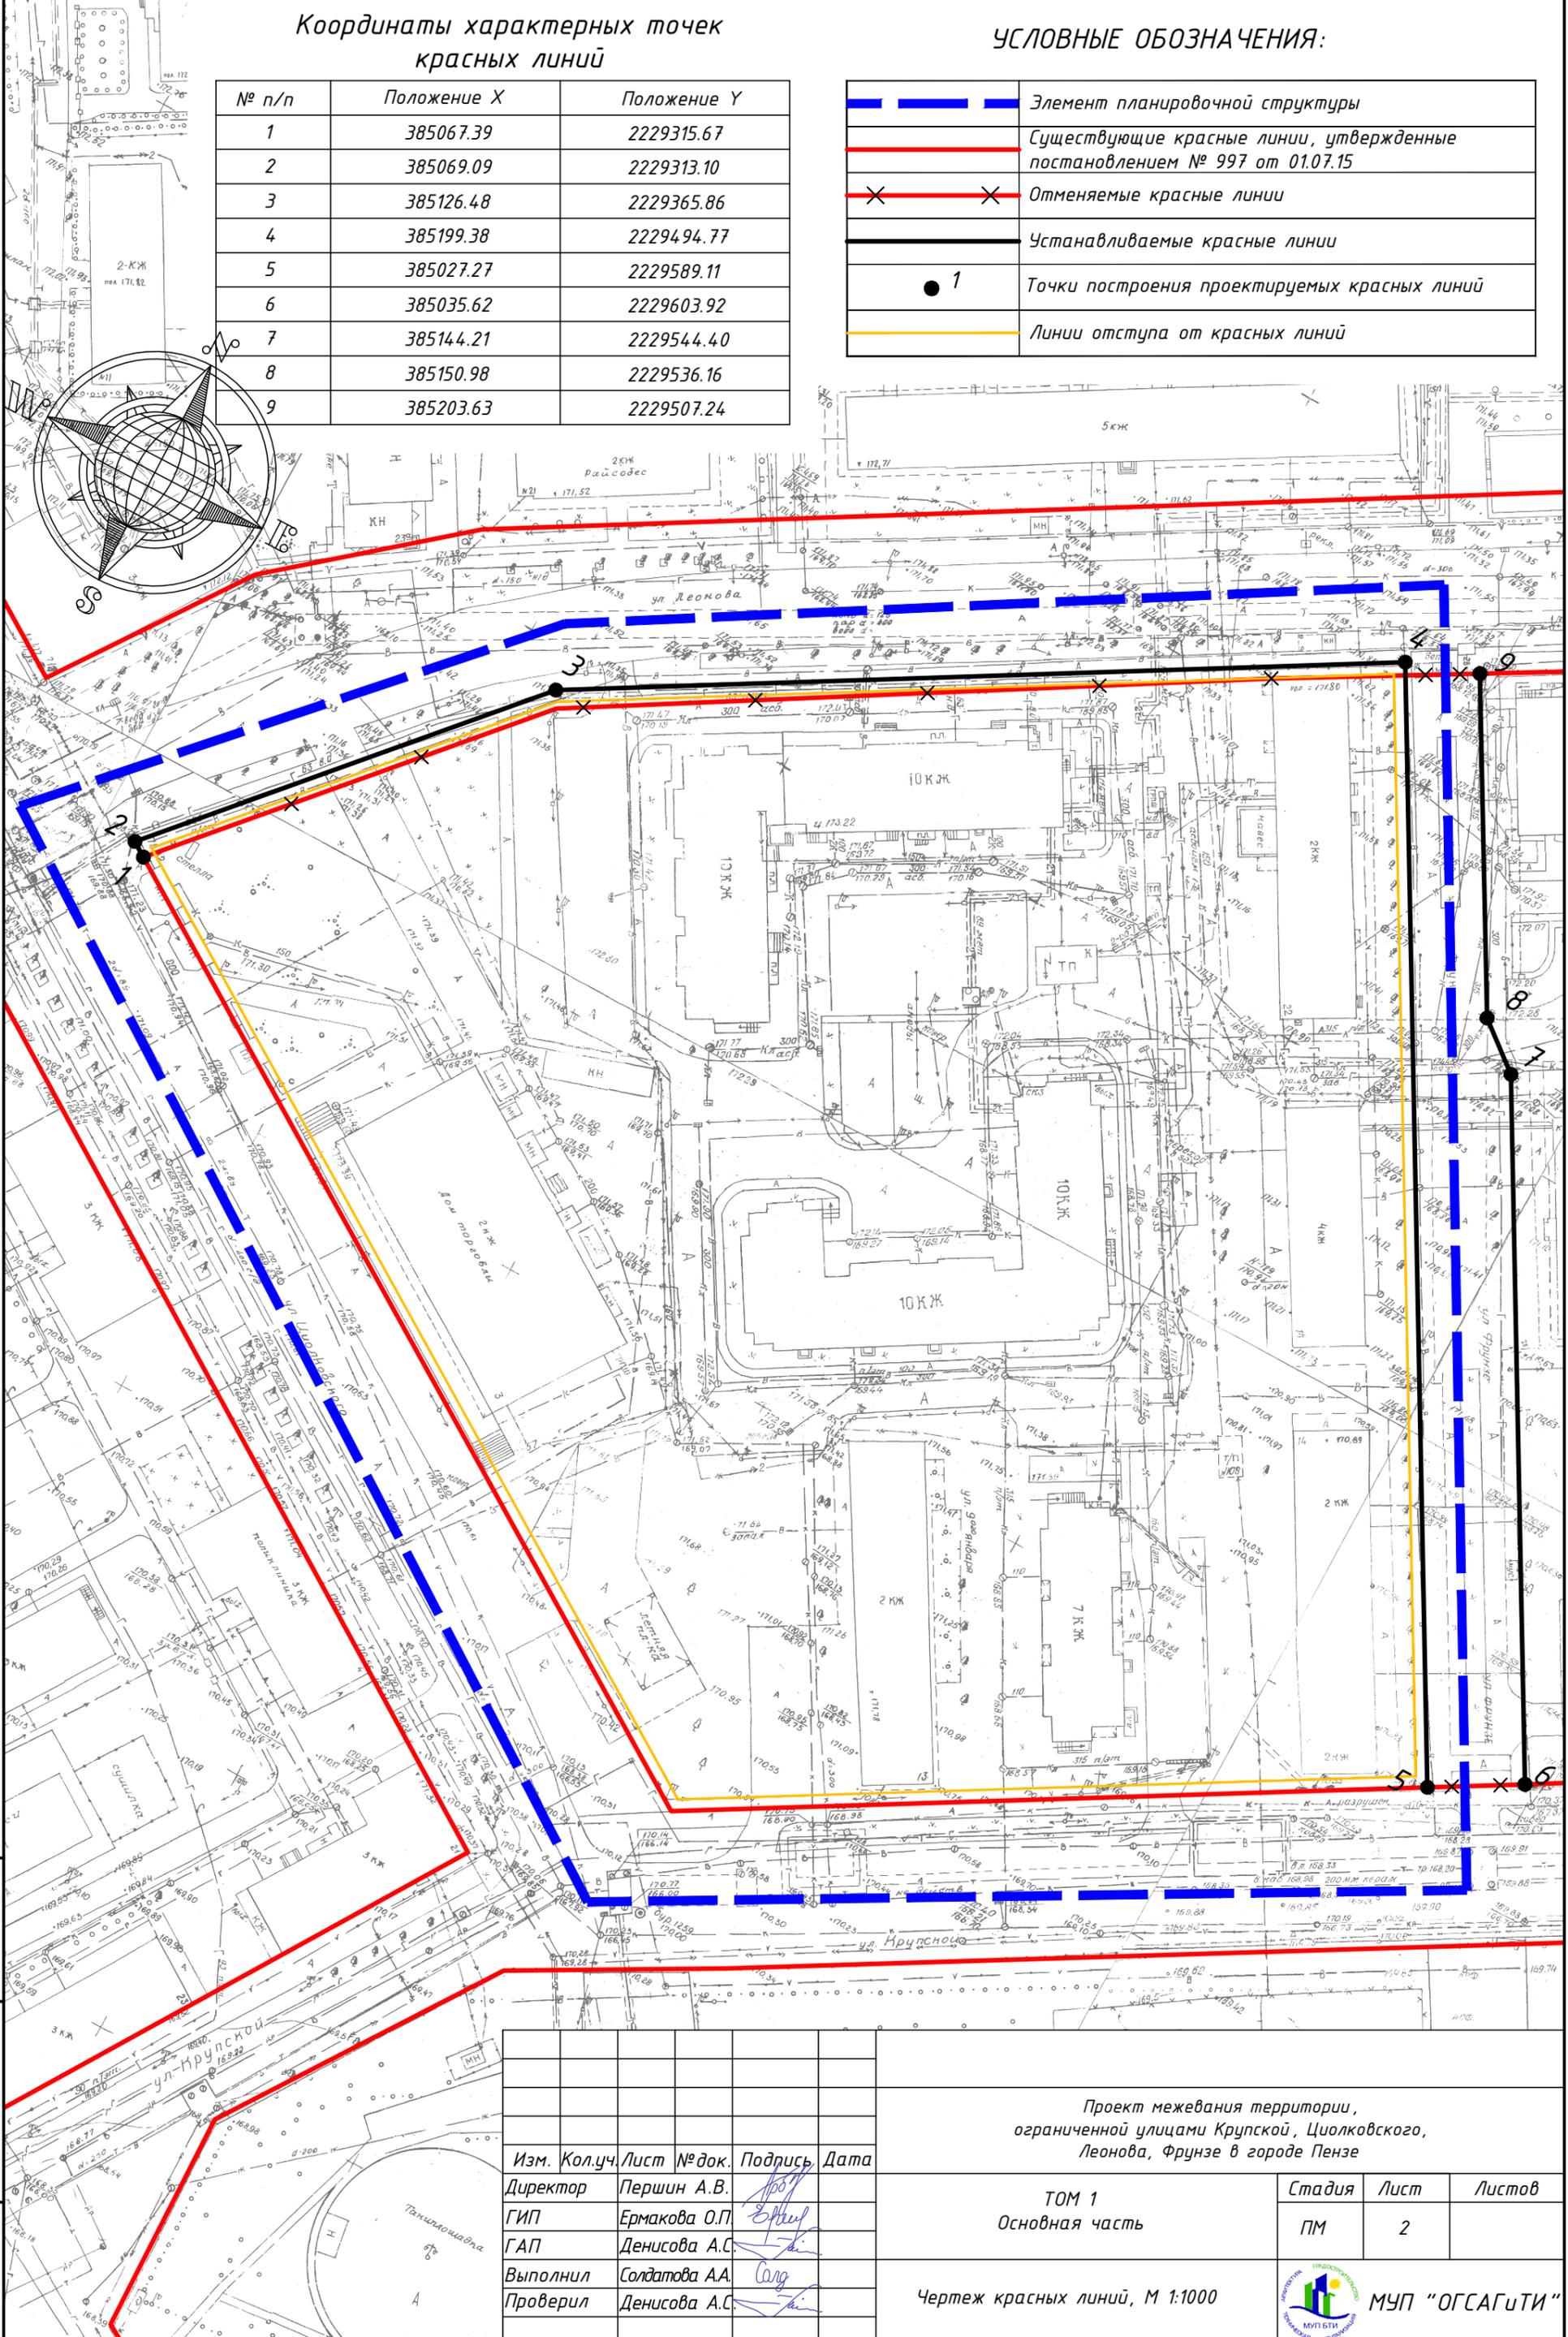

Взам. инв. N
Подпись и дата
Инв. N подл.

Изм.	Кол.уч.	Лист	№ док.	Подпись	Дата
Директор	Першин А.В.			<i>А.В. Першин</i>	
ГИП	Ермакова О.П.			<i>О.П. Ермакова</i>	
ГАП	Денисова А.С.			<i>А.С. Денисова</i>	
Выполнил	Солдатова А.А.			<i>А.А. Солдатова</i>	
Проверил	Денисова А.С.			<i>А.С. Денисова</i>	

Проект межевания территории,
ограниченной улицами Крупской, Циолковского,
Леонова, Фрунзе в городе Пензе

ТОМ 1
Основная часть

Стадия	Лист	Листов
ПМ	2	

Чертеж красных линий, М 1:1000

