



Администрация города Пензы

ПОСТАНОВЛЕНИЕ


О внесении изменений в проект организации дорожного движения в городе Пензе, утвержденный постановлением администрации города Пензы от 30.12.2011 № 1625 «Об утверждении проекта организации дорожного движения в городе Пензе»

В соответствии с Федеральным законом от 10.12.1995 № 196-ФЗ «О безопасности дорожного движения», Федеральным законом от 06.10.2003 № 131-ФЗ «Об общих принципах организации местного самоуправления в Российской Федерации», Федеральным законом от 08.11.2007 № 257-ФЗ «Об автомобильных дорогах и о дорожной деятельности в Российской Федерации, и о внесении изменений в отдельные законодательные акты Российской Федерации», руководствуясь статьей 33 Устава города Пензы,

Администрация города Пензы постановляет:

1. Внести изменения в Проект организации дорожного движения в городе Пензе, утвержденный постановлением администрации города Пензы от 30.12.2011 № 1625 «Об утверждении проекта организации дорожного движения в городе Пензе»:
 - 1.1 изложив схему организации дорожного движения по ул. Терновского (лист 4 ул. Терновского Книга 4 (Терновка) в новой редакции (приложение №1);
 - 1.2 изложив схему организации дорожного движения по ул. Урицкого (лист 6 ул. Урицкого Книга 5 (Центр 1) в новой редакции (приложение №2);
 - 1.3 изложив схему организации дорожного движения по ул. Суворова (лист 3 ул. Суворова Книга 5 (Центр 1) в новой редакции (приложение №3);
 - 1.4 изложив схему организации дорожного движения по ул. Суворова (лист 5 ул. Суворова Книга 5 (Центр 1) в новой редакции (приложение №4);
 - 1.5 изложив схему организации дорожного движения по ул. Луначарского (лист 5 ул. Луначарского Книга 5 (Центр 1) в новой редакции (приложение №5);
 - 1.6 изложив схему организации дорожного движения по ул. Кирова (лист 6 ул. Кирова Книга 5 (Центр 1) в новой редакции (приложение №6);
 - 1.7 изложив схему организации дорожного движения по пр-ту Победы (лист 3 пр-т Победы Книга 1 (Арбеково) в новой редакции (приложение №7);

- 1.8 изложив схему организации дорожного движения по пр-ту Победы (лист 9 пр-т Победы Книга 1 (Арбеково) в новой редакции (приложение №8);
- 1.9 изложив схему организации дорожного движения по ул. Луначарского (лист 2 ул. Луначарского Книга 5 (Центр 1) в новой редакции (приложение №9);
- 1.10 изложив схему организации дорожного движения по ул. Окружная (лист 12 ул. Окружная Книга 7 (Южная Поляна) в новой редакции (приложение №10);
- 1.11 изложив схему организации дорожного движения по ул. Антонова (лист 3 ул. Антонова Книга 3 (Засурье) в новой редакции (приложение №11);
- 1.12 изложив схему организации дорожного движения по пр-ту Строителей (лист 1 пр-т Строителей Книга 1 (Арбеково) в новой редакции (приложение №12);
- 1.13 изложив схему организации дорожного движения по пр-ту Строителей (лист 11 пр-т Строителей Книга 1 (Арбеково) в новой редакции (приложение №13);
- 1.14 изложив схему организации дорожного движения по ул. Окружная (лист 14 ул. Окружная Книга 7 (Южная Поляна) в новой редакции (приложение №14);
- 1.15 изложив схему организации дорожного движения по ул. Измайлова (лист 5 ул. Измайлова Книга 3 (Засурье) в новой редакции (приложение №15);
- 1.16 изложив схему организации дорожного движения ул. Калинина (лист 2 ул. Калинина Книга 5 (Центр 2) в новой редакции (приложение №16);
- 1.17 изложив схему организации дорожного движения по ул. Сухумская (лист 5 ул. Сухумская Книга 4 (Терновка) в новой редакции (приложение №17);
- 1.18 изложив схему организации дорожного движения по ул. Арбековской (лист 12 ул. Арбековская Книга 1 (Арбеково) в новой редакции (приложение №18);
- 1.19 изложив схему организации дорожного движения по ул. 40 лет Октября (лист 2 ул. 40 лет Октября Книга 7 (Южная Поляна) в новой редакции (приложение №19);
- 1.20 изложив схему организации дорожного движения по ул. Чехова (лист 1 ул. Чехова Книга 5 (Центр 1) в новой редакции (приложение №20);
- 1.21 изложив схему организации дорожного движения по ул. Транспортная (лист 3 ул. Транспортная Книга 3 (Засурье) в новой редакции (приложение №21);
- 1.22 изложив схему организации дорожного движения по ул. Большая Арбековская (лист 3 ул. Большая Арбековская Книга 1 (Арбеково) в новой редакции (приложение №22);
- 1.23 изложив схему организации дорожного движения по ул. Аустрина (лист 9 ул. Аустрина Книга 2 (Заводской район) в новой редакции (приложение №23);

1.24 изложив схему организации дорожного движения по ул. Нейтральная (лист 2,3 ул. Нейтральная Книга 3 (Засурье) в новой редакции (приложение №24);

1.25 изложив схему организации дорожного движения по ул. Строителей (лист 8 ул. Строителей Книга 2 (Заводской район) в новой редакции (приложение №25);

1.26 изложив схему организации дорожного движения по а/д дублер ул. Окружной (лист 1 /д дублер ул. Окружной Книга 7 (Южная Поляна) в новой редакции (приложение №26);

1.27 изложив схему организации дорожного движения по ул. Островная (лист 5 ул. Островная Книга 2 (Заводской район) в новой редакции (приложение №27);

1.28 изложив схему организации дорожного движения по ул. Злобина (лист 3 ул. Злобина Книга 3 (Засурье) в новой редакции (приложение №28);

1.29 изложив схему организации дорожного движения по ул. Терновского (лист 7 ул. Терновского Книга 4 (Терновка) в новой редакции (приложение №29);

1.30 изложив схему организации дорожного движения по ул. Гагарина (лист 1 ул. Гагарина Книга 2 (Заводской район) в новой редакции (приложение №30);

1.31 изложив схему организации дорожного движения по ул. Карпинского (лист 2,3 ул. Карпинского Книга 7 (Южная Поляна) в новой редакции (приложение №31);

1.32 изложив схему организации дорожного движения по ул. Аустрина (лист 14 ул. Аустрина Книга 2 (Заводской район) в новой редакции (приложение №32);

1.33 Изложив схему организации дорожного движения по ул. Белинского (лист 1 ул. Белинского Книга 5 (Центр 2) в новой редакции (приложение №33).

1.34 Изложив схему организации дорожного движения по ул. Захарова (листы 2,3 ул. Захарова Книга 5 (Центр 1) в новой редакции (приложение №34).

1.35 Изложив схему организации дорожного движения по ул. Некрасова (листы 1,2 ул. Некрасова Книга 5 (Центр 1) в новой редакции (приложение №35).

1.36 Изложив схему организации дорожного движения по ул. Калинина (листы 10,11 ул. Калинина Книга 5 (Центр 2) в новой редакции (приложение №36).

1.37 Изложив схему организации дорожного движения по ул. Большая Радищевская (лист 1 ул. Большая Радищевская Книга 5 (Центр 1) в новой редакции (приложение №37).

1.38 изложив схему организации дорожного движения по ул. Ленина (лист 4 ул. Ленина Книга 2 (Заводской район) в новой редакции (приложение №38);

1.39 изложив схему организации дорожного движения по ул. Техникумовской (лист 1 ул. Техникумовская Книга 3 (Засурье) в новой редакции (приложение №39).

2. МКУ «Департамент ЖКХ г. Пензы»:

2.1 проинформировать граждан об изменении схемы организации дорожного движения и о причинах принятия данного решения путем размещения данной информации на официальном сайте администрации города Пензы в сети «Интернет», иными способами в соответствии с частью 3 статьи 21 Федерального закона от 10.12.1995 № 196 – ФЗ «О безопасности дорожного движения»;


2.2 обеспечить исполнение мероприятий, предусмотренных схемой организации дорожного движения, в соответствии со сроками, установленными частью 3 статьи 21 Федерального закона от 10.12.1995 № 196 – ФЗ «О безопасности дорожного движения».

3. Информационно – аналитическому отделу администрации города Пензы опубликовать настоящее постановление в муниципальной газете «Пенза» и разместить на официальном сайте администрации города Пензы в информационно-телекоммуникационной сети «Интернет».


4. Контроль за исполнением настоящего постановления возложить на заместителя главы администрации города по городскому хозяйству.

Глава администрации города

А.В. Лузгин

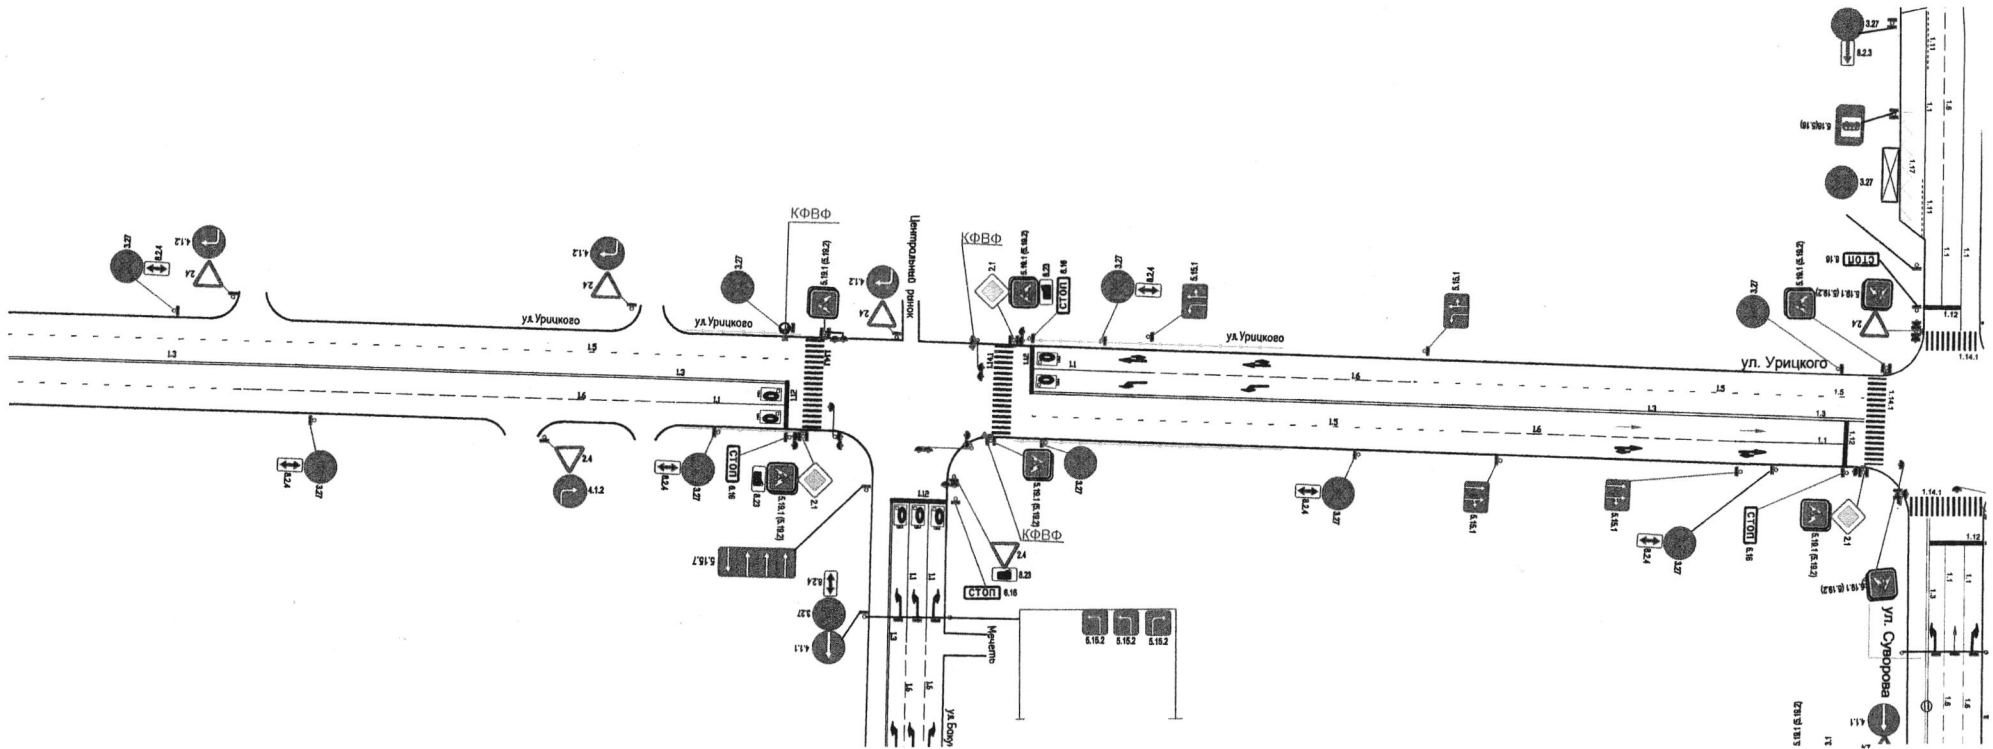


				МКУ "Департамент ЖКХ г. Пензы"		
Изм. Лист	№ докум.	Подпись	Дата	Литера	Масса	Масштаб
Нач. отдела	Винокина	<i>[Signature]</i>				
Директор	Иванкин	<i>[Signature]</i>				
				Схема организации дорожного движения по ул. Урицкого в г. Пензе		
				Лист	Листов 1	

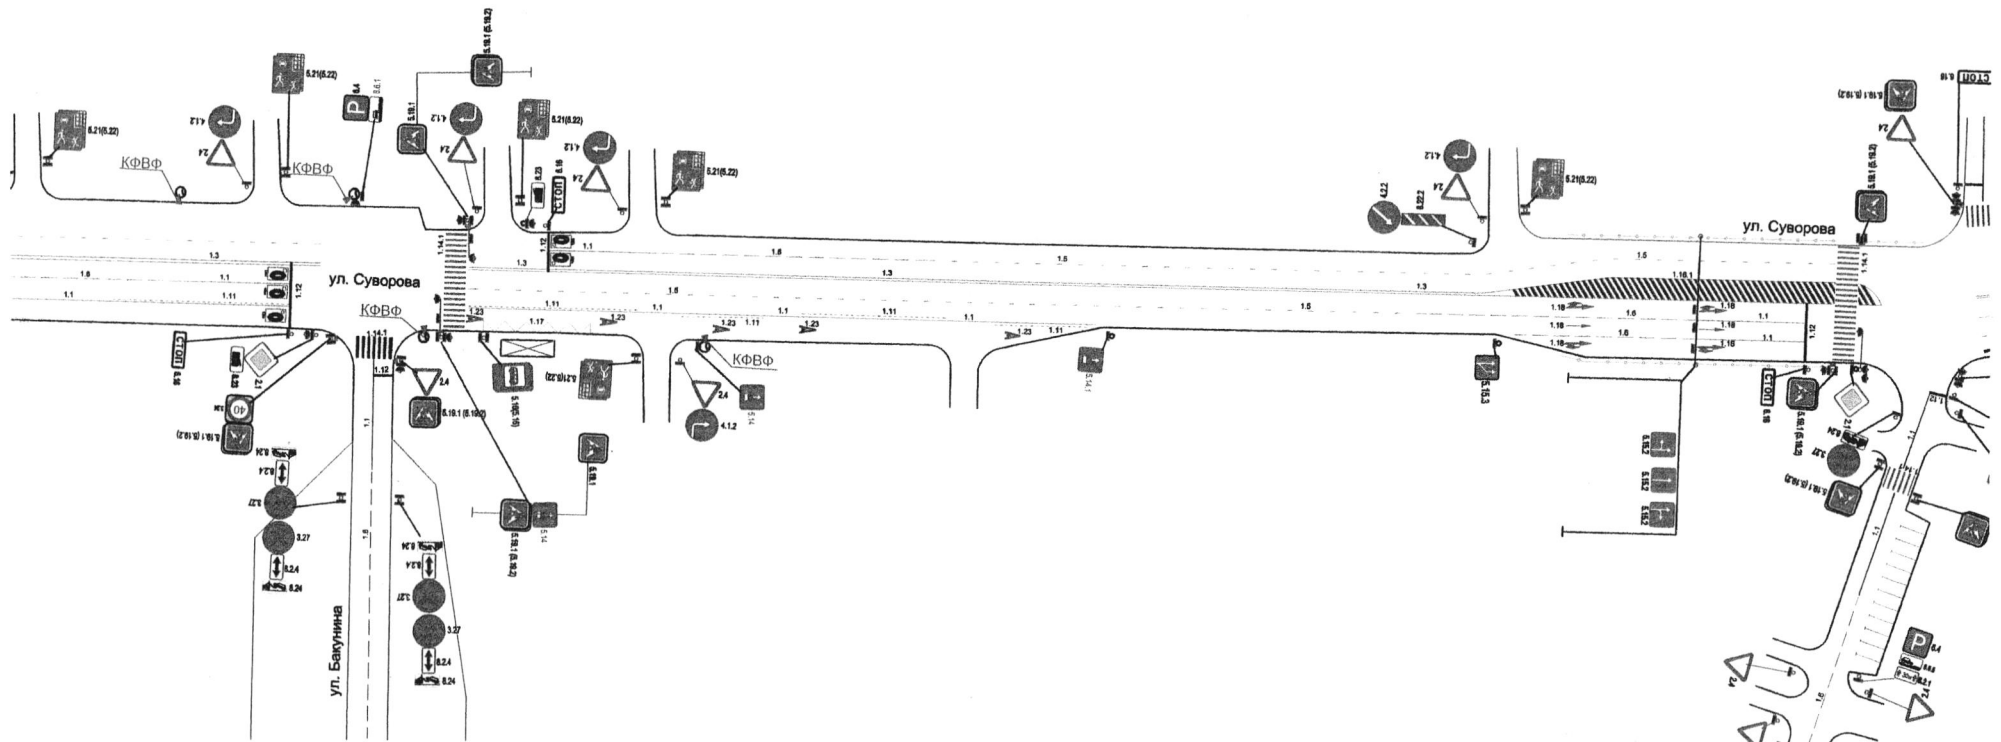

				МКУ "Департамент ЖКХ г. Пензы"		
Изм.	Лист	№ докум.	Подпись	Дата	Литера	Масса
			<i>В.И. Иванкин</i>	<i>30.08.2020</i>		
				Схема организации дорожного движения по ул. Суворова в г. Пензе		
				Масштаб		
				Лист	Листов 1	


Приложение №4 к постановлению
 администрации города Пензы
 от 22.08.2020 № 284

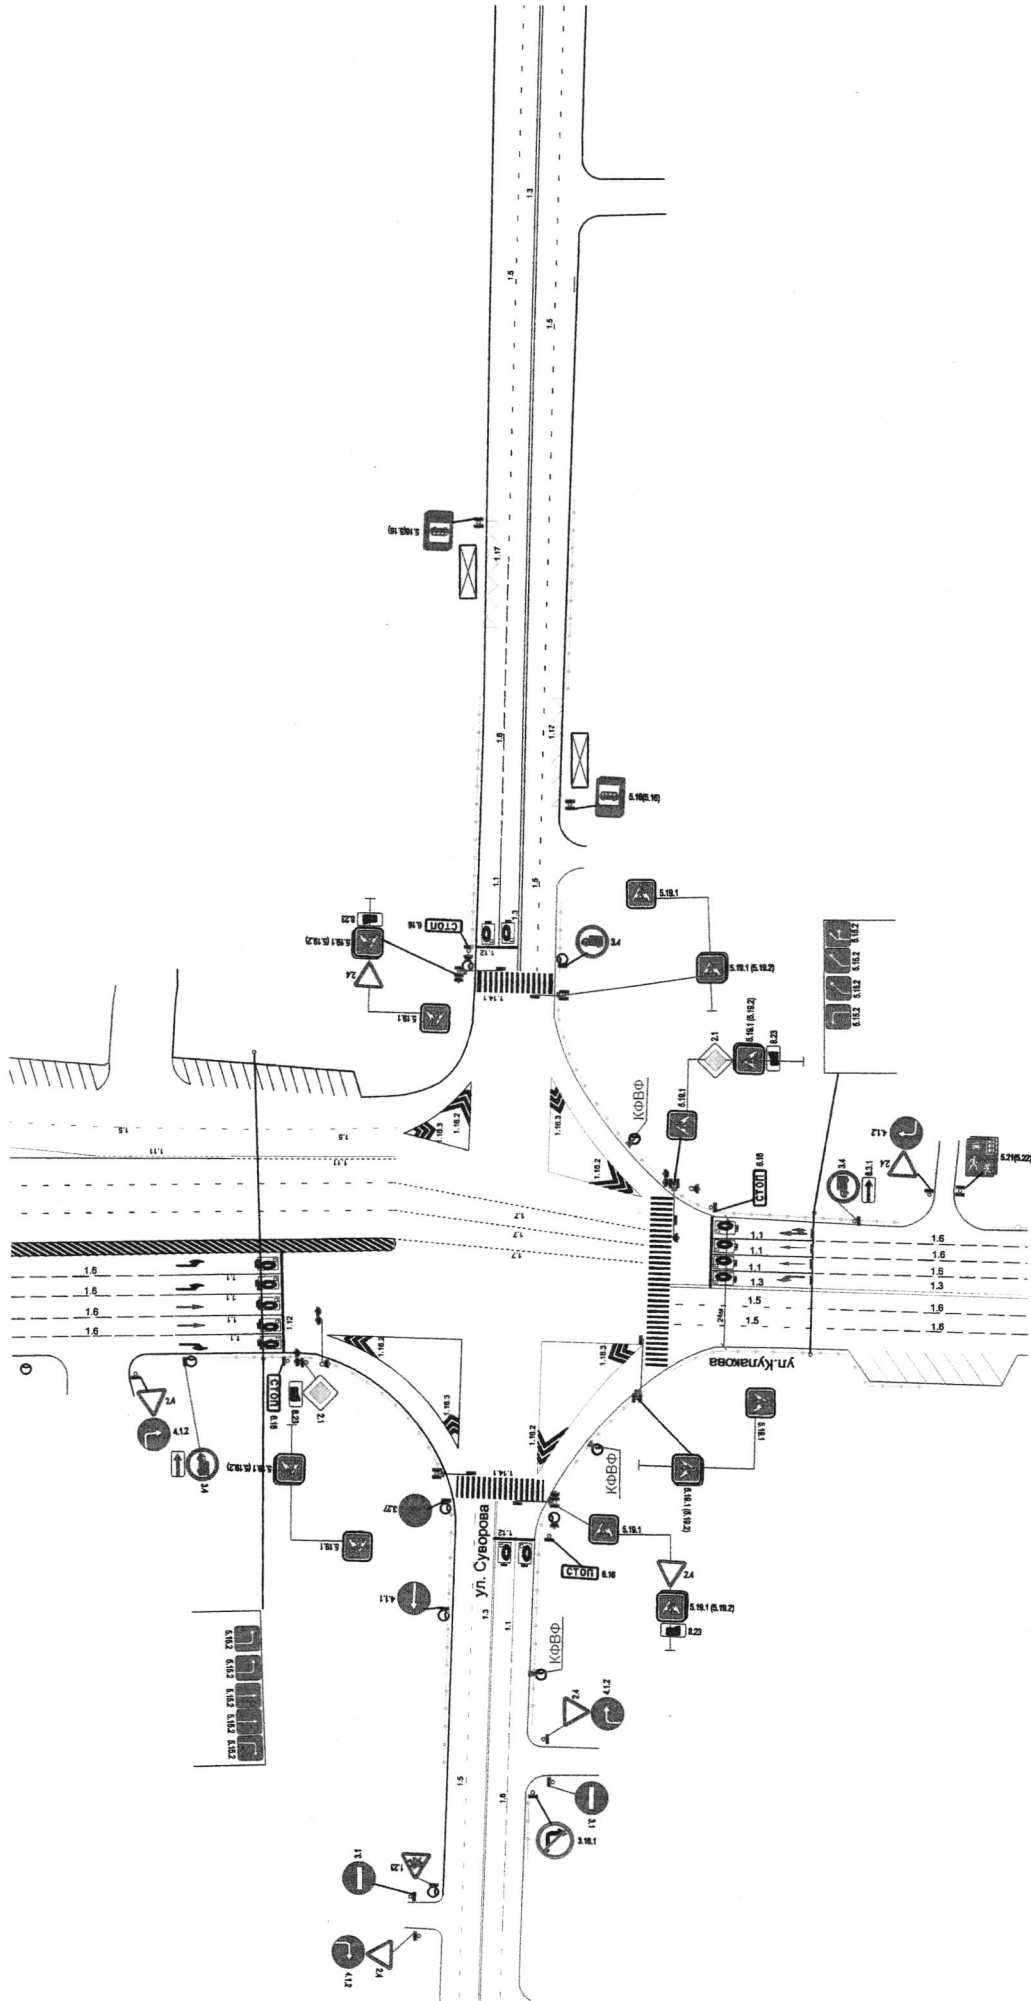

МКУ "Департамент ЖКХ г. Пензы"

Изм.	Лист	№ докум.	Подпись	Дата
		Винокина	<i>[Signature]</i>	
		Иванкин	<i>[Signature]</i>	

Схема организации дорожного движения

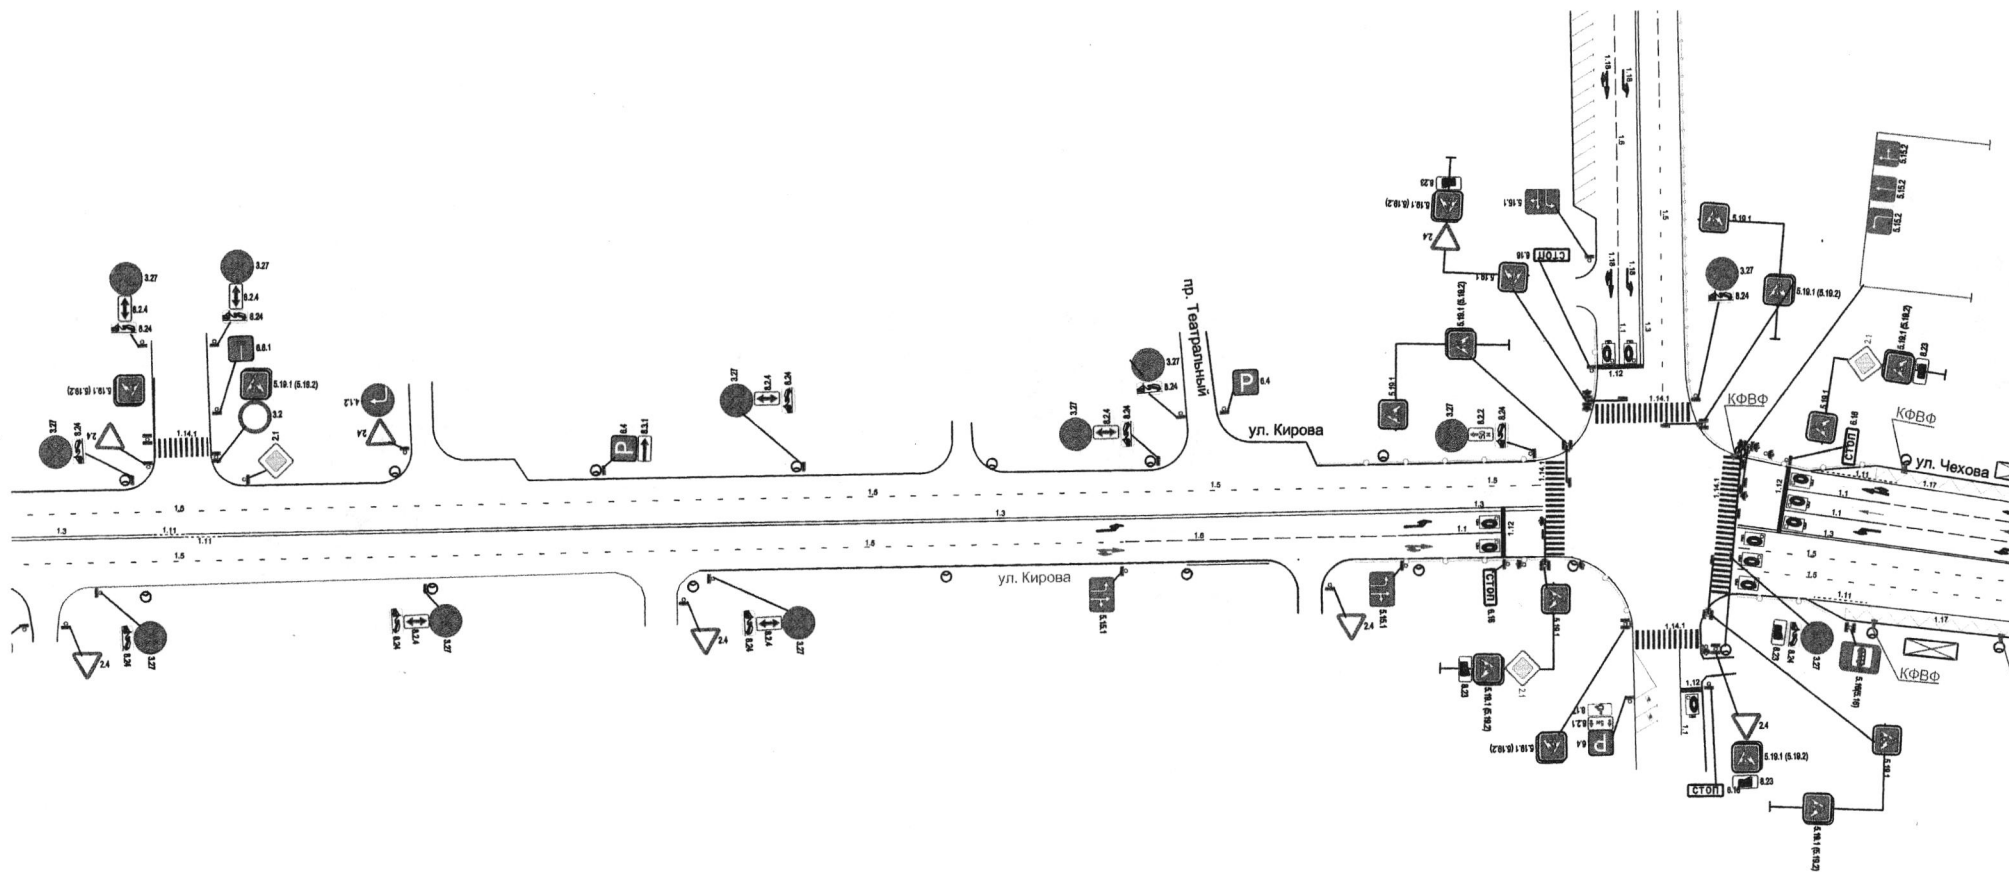


Изм.	Лист	№ докум.	Подпись	Дата
		Винохина	<i>Винохина</i>	20.10.10
		Иванкин		

МКУ "Департамент ЖКХ г. Пензы"


Схема организации дорожного движения по ул. Кирова в г. Пензе

Литера	Масса	Масштаб
Лист	Листов 1	

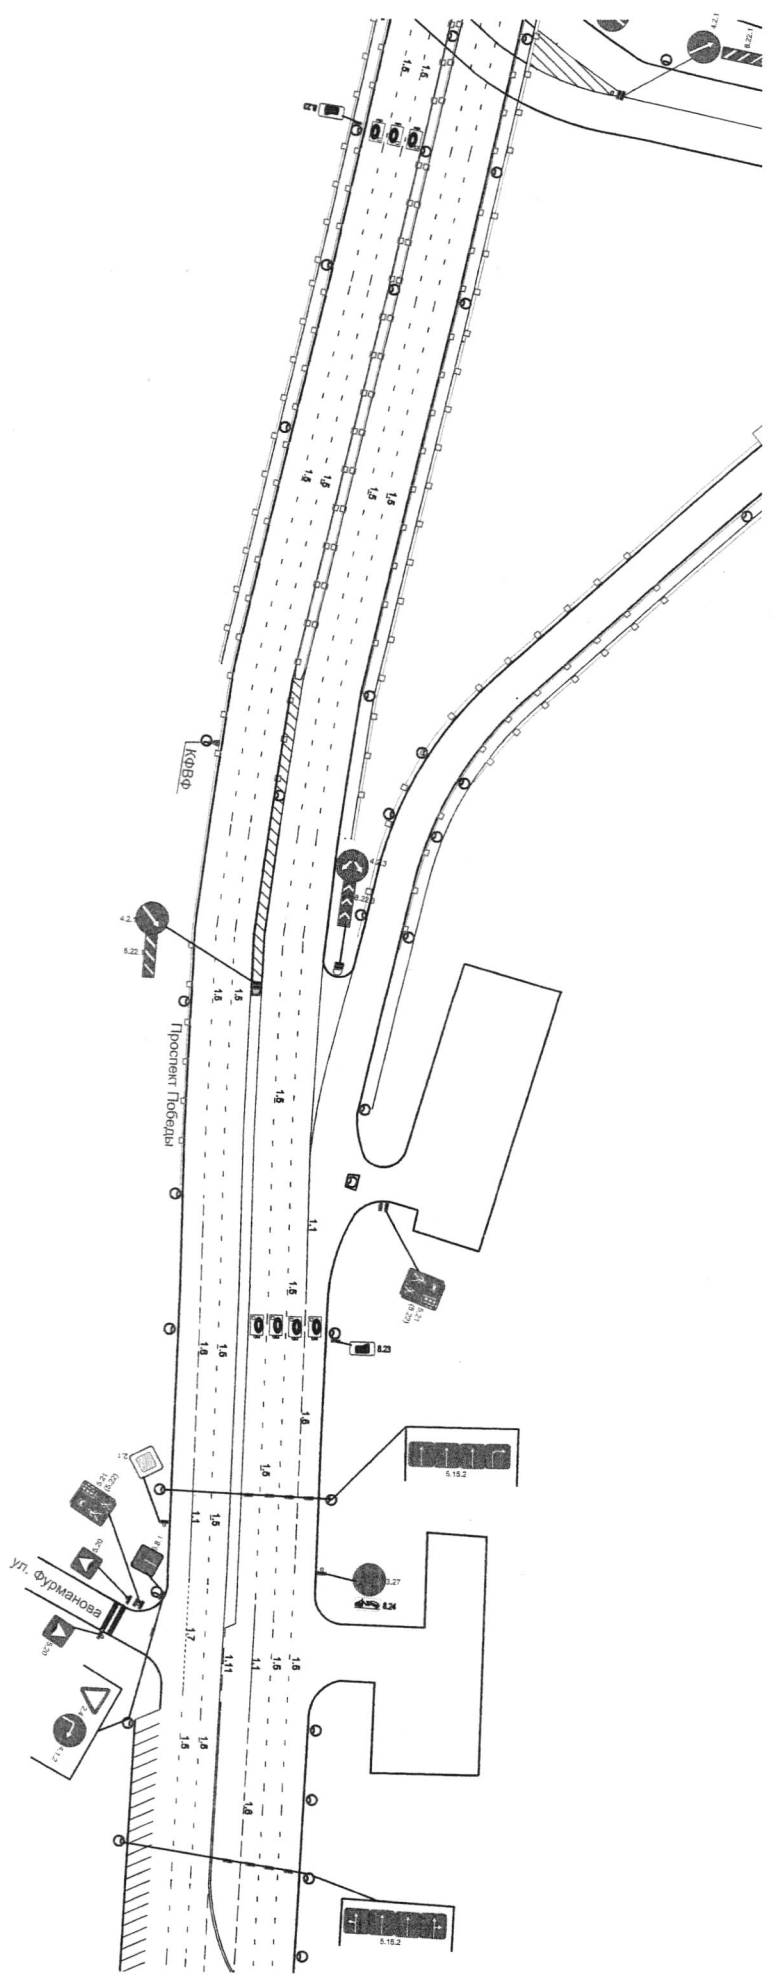


МКУ "Департамент ЖХХ в. Пензы"			
Изм.	Лист	№ докум.	Подпись
Дата	Выполнен	Исполнен	Дата
Директор			
Схема организации дорожного движения по проспекту Победы в г. Пенза			
Лист	Масштаб	Масштаб	Листов
1			1

Приложение №8 к постановлению администрации города Пензы от 28.10.2014 № 1884

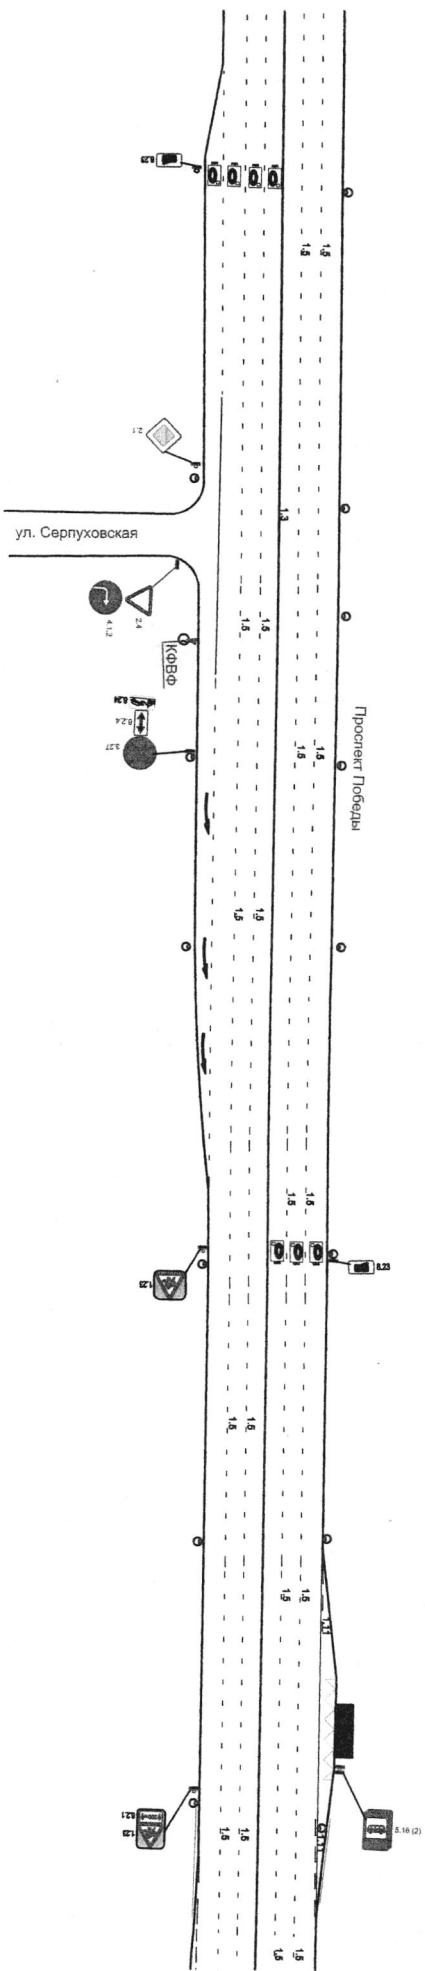

Нач. отдела	Виноградов	
Директор	Иванов	
МКУ "Департамент ЖКХ г. Пензы"		
Литера	Масса	Масштаб

Схема организации дорожного движения по проспекту Победы в г. Пензе

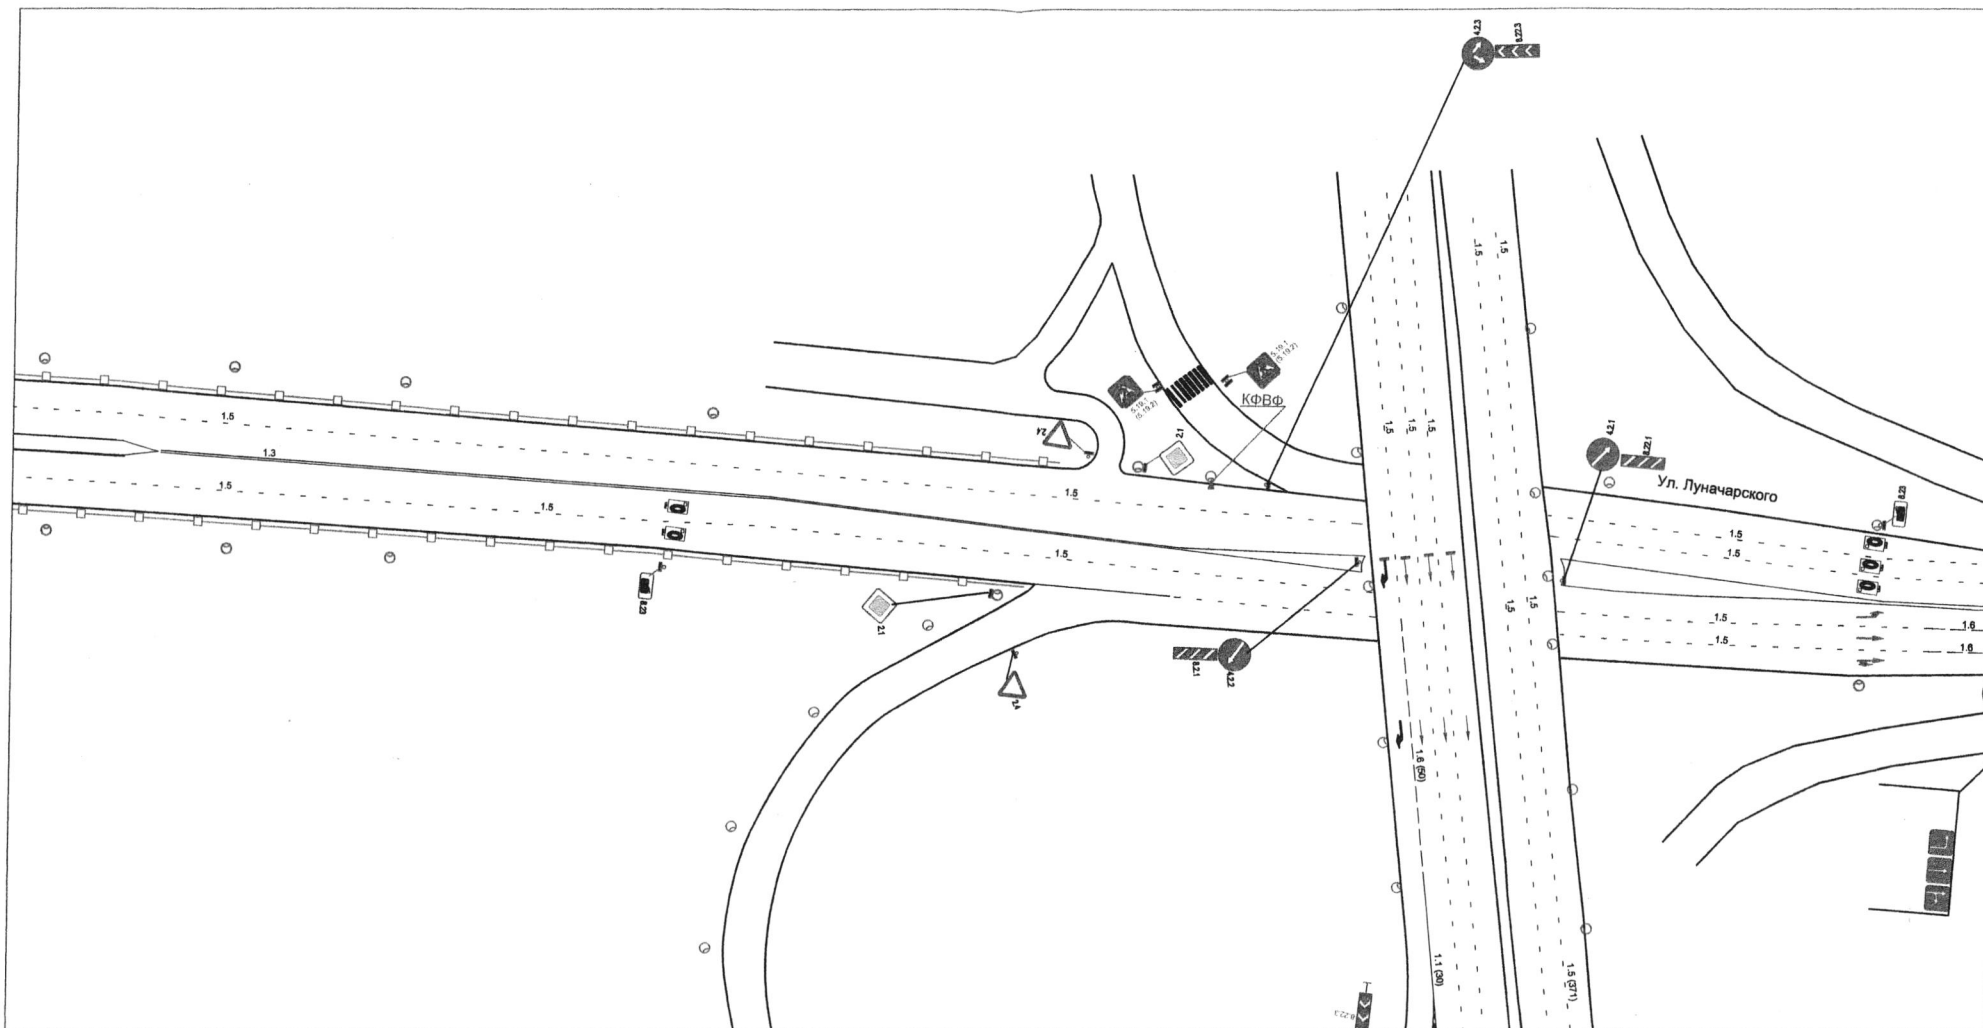


Изм.	Лист	№ докум.	Подпись	Дата
			Иванкин	30.08.20

МКУ "Департамент ЖКХ г. Пензы"

Схема организации дорожного движения по ул. Луначарского в г. Пензе

Литера	Масса	Масштаб
Лист	Листов 1	

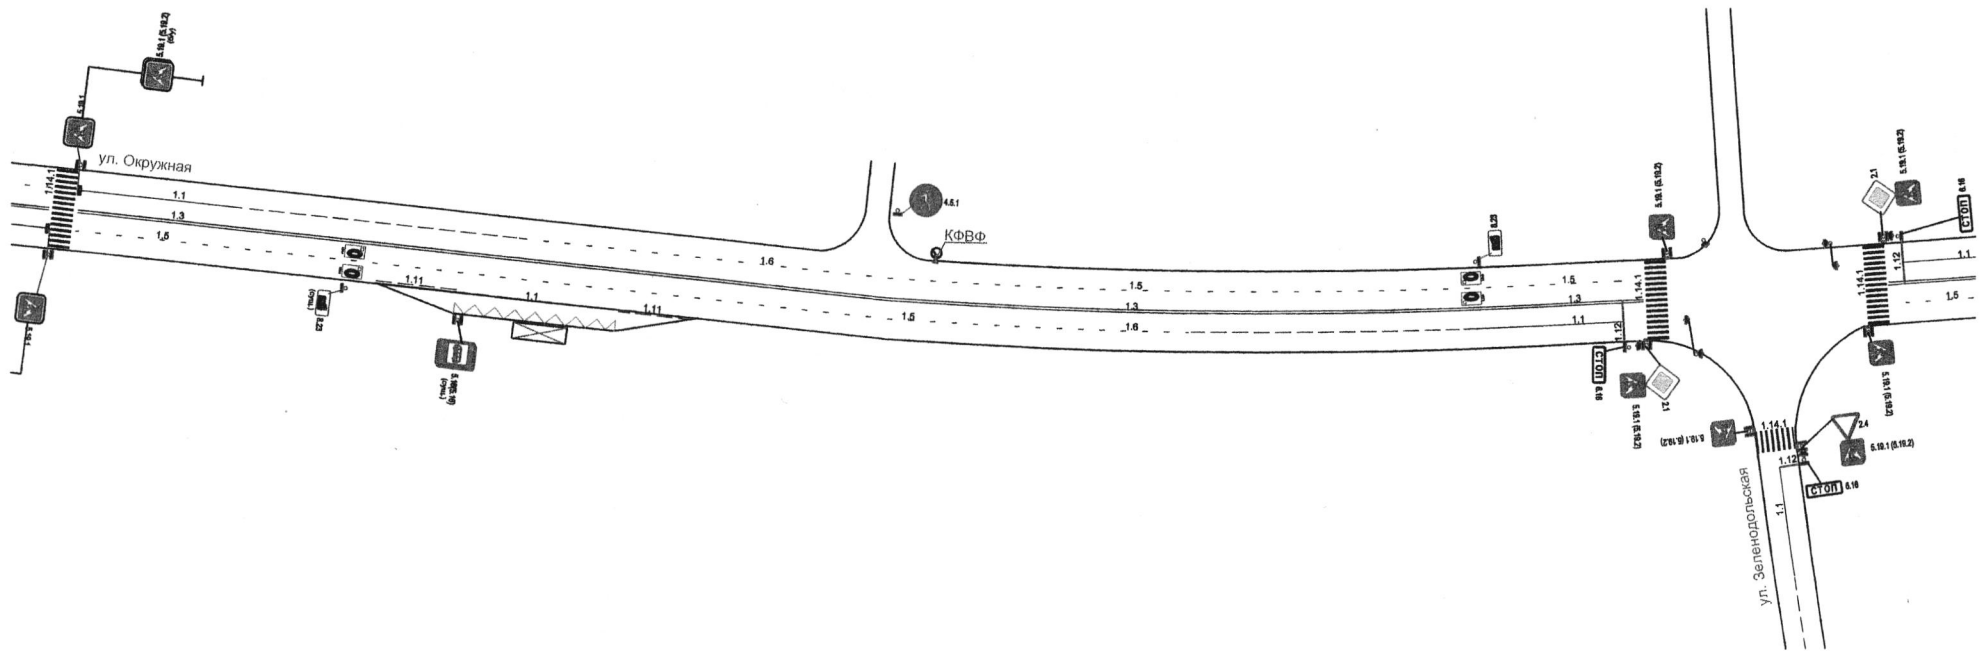


Изм.	Лист	№ докум.	Подпись
		Ванжина	<i>Ванжина</i>
		Иванкин	<i>Иванкин</i>

МКУ "Департамент ЖКХ г. Пензы"


Схема организации дорожного движения по ул. Окружная в г. Пензе

Литера	Масса	Масштаб
Лист	Листов 1	

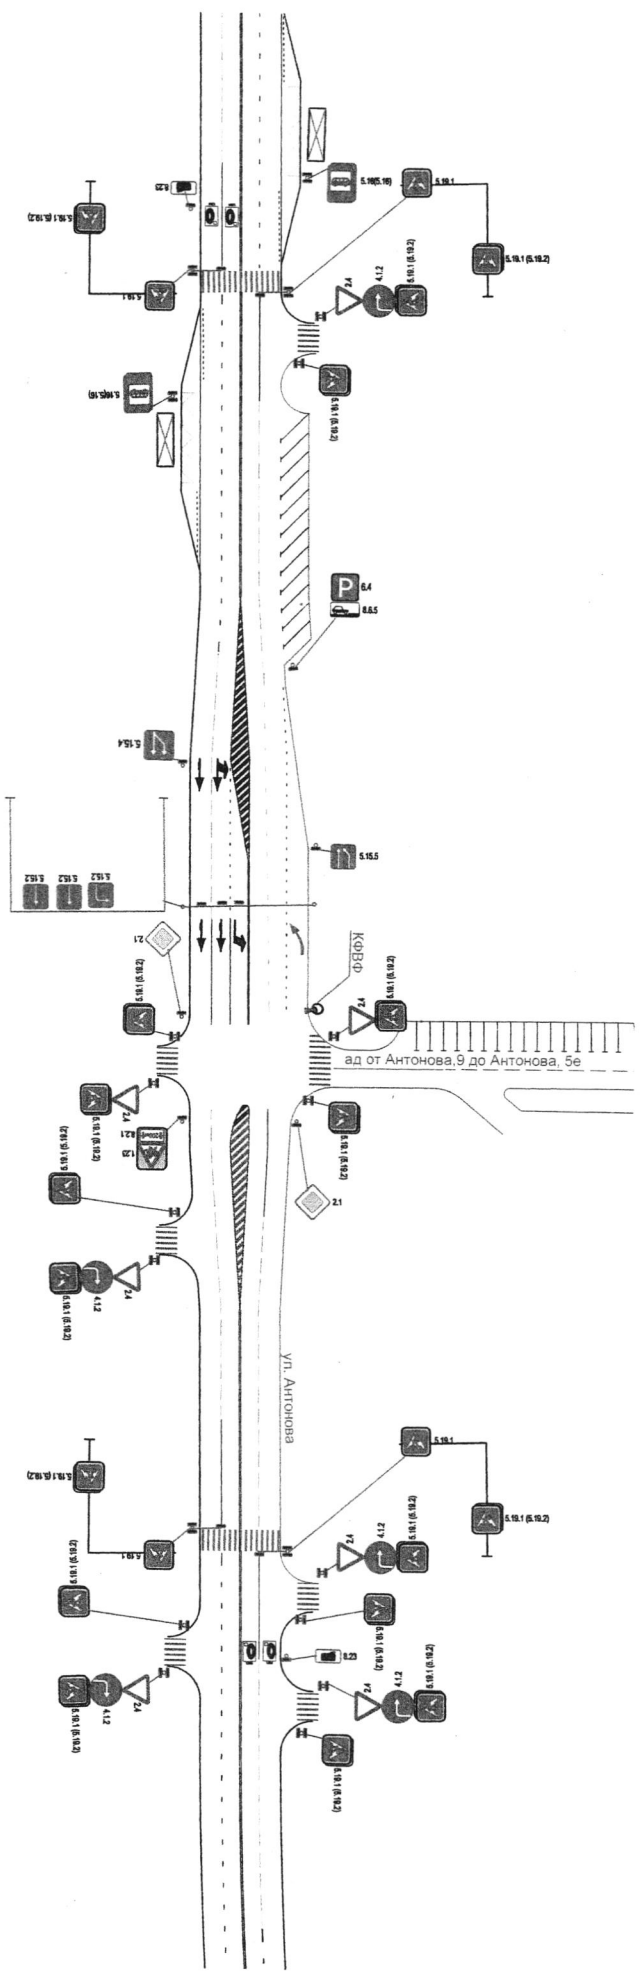


Изм. Лист		№ докум.	Подпись	Дата
Нак. отдела		Виношова	<i>[Signature]</i>	02.09.12
Директор		Иванов		
<p>МКУ "Департамент ЖКХ г. Пензы"</p> <p>Схема организации дорожного движения по ул. Антонова в г. Пензе</p>				
Листа	Масса	Масштаб		
Лист			Листов 1	

Приложение №12 к постановлению
 администрации города Пензы
 от 20.08.2008 № 1884

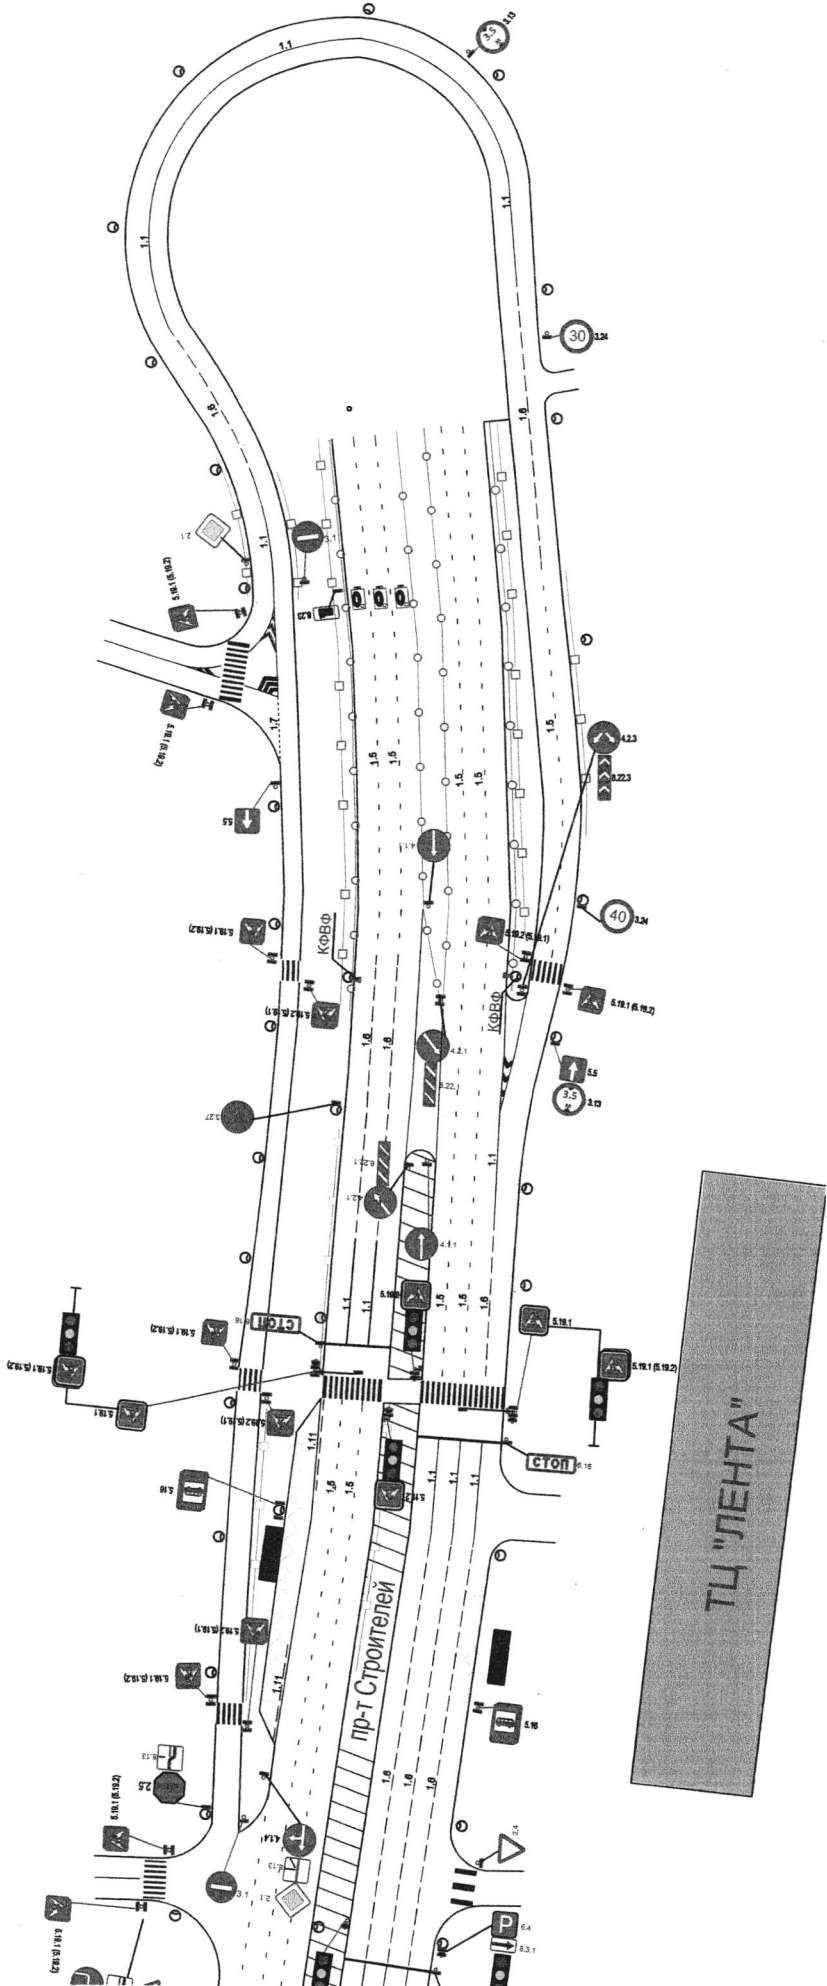


МКУ "Департамент ЖКХ г. Пензы"				
Изм.	Лист	№ Докум.	Подпись	Дата
		Винохина	<i>[Signature]</i>	
		Иванова	<i>[Signature]</i>	
		Директор		
Схема организации дорожного движения по проспекту Строителей в г. Пензе				
Лист 1	Листов	Масса	Масштаб	

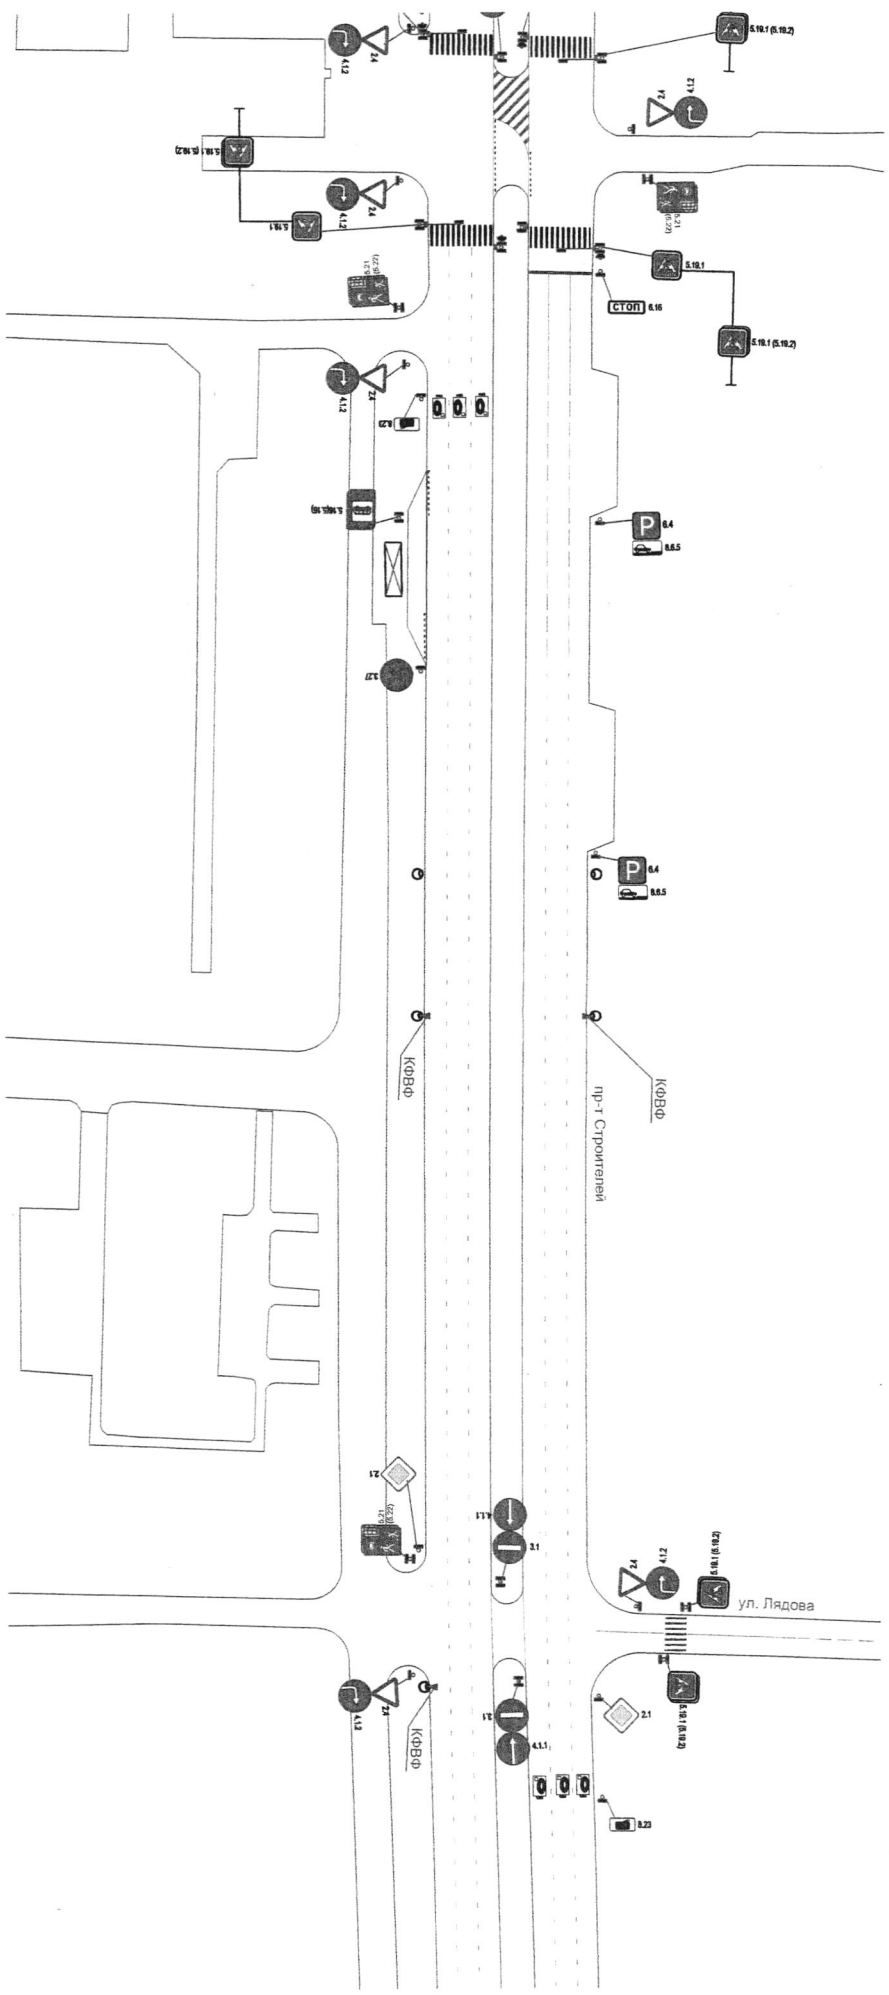

МКУ "Департамент ЖКХ г. Пензы"

Изм.	Лист	№ докум.	Подпись	Дата
Исч. отмена		Выполнен	<i>[Signature]</i>	
Директор		Иванкин		
Схема организации дорожного движения по пр-ту Строителей в г. Пензе				
Лист		Листов	1	

Приложение №14 к постановлению
администрации города Пензы
от 30.01.2020 № 184

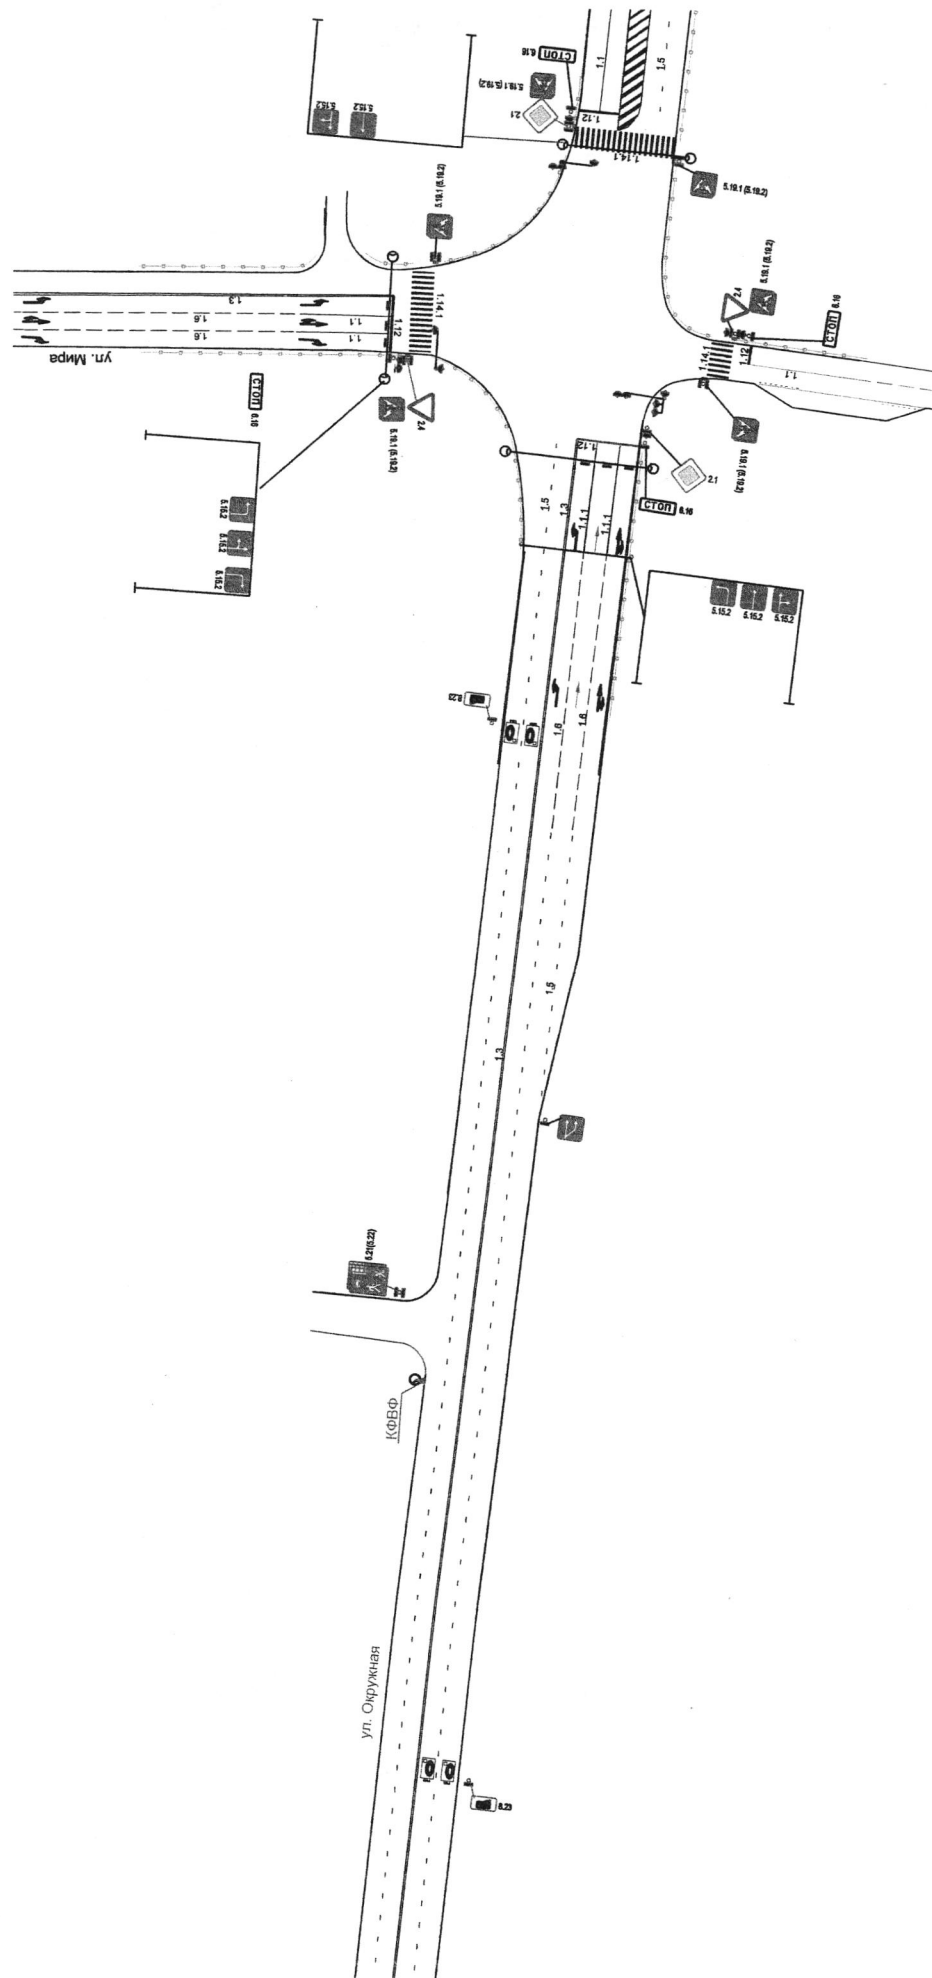


МКУ "Департамент ЖХХ г. Пензы"			
Изм.	Лист	№ докум.	Дата
Исх. отбита		Внесение	30.01.2020
Директор		Иванкин	

Литера	Масса	Масштаб


Лист	Листов
1	1

Схема организации дорожного движения по ул. Окружная в г. Пензе

Приложение №15 к постановлению
 администрации города Пензы

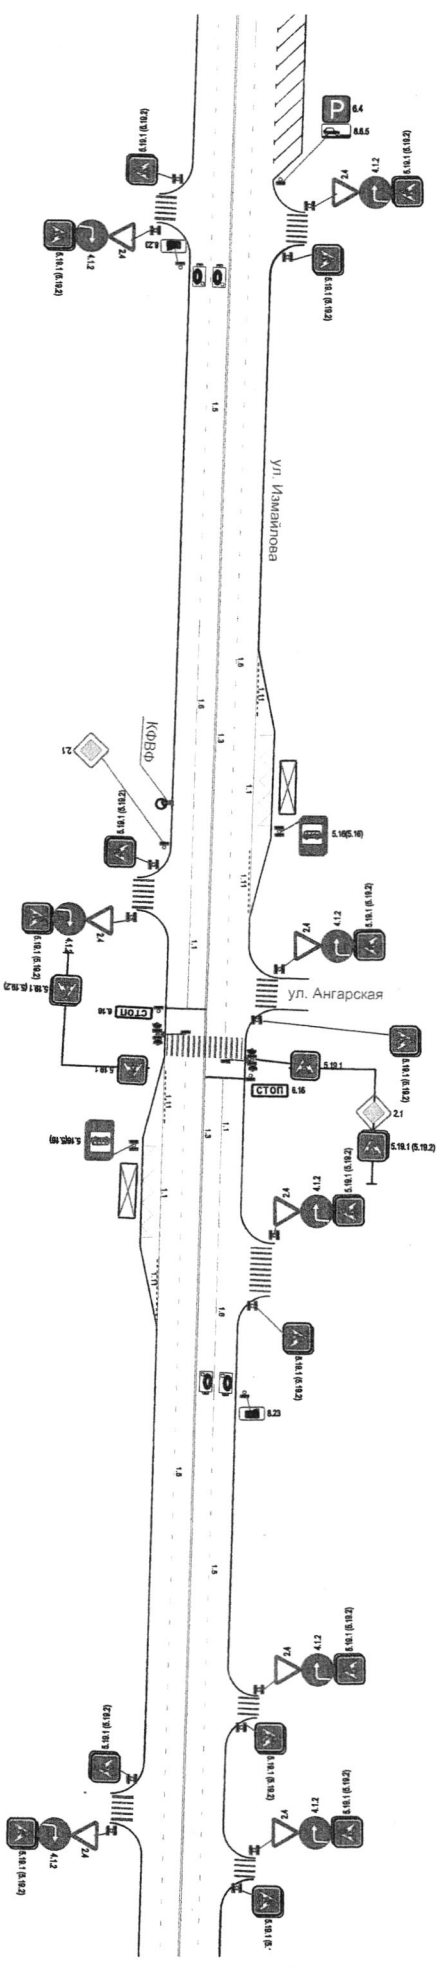


<p>МКУ "Департамент ЖКХ г. Пензы"</p>				Листов	1	
				Лист	1	
<p>Изм. Лист</p>				№ докум.	Подпись	Дата
<p>Нач. отдела</p>				Выполнил	<i>В.В.В.</i>	
<p>Директор</p>				Исполнил	<i>А.В.В.</i>	
<p>Схема организации дорожного движения по ул. Измайлова и в. Пензе</p>				Листов	1	

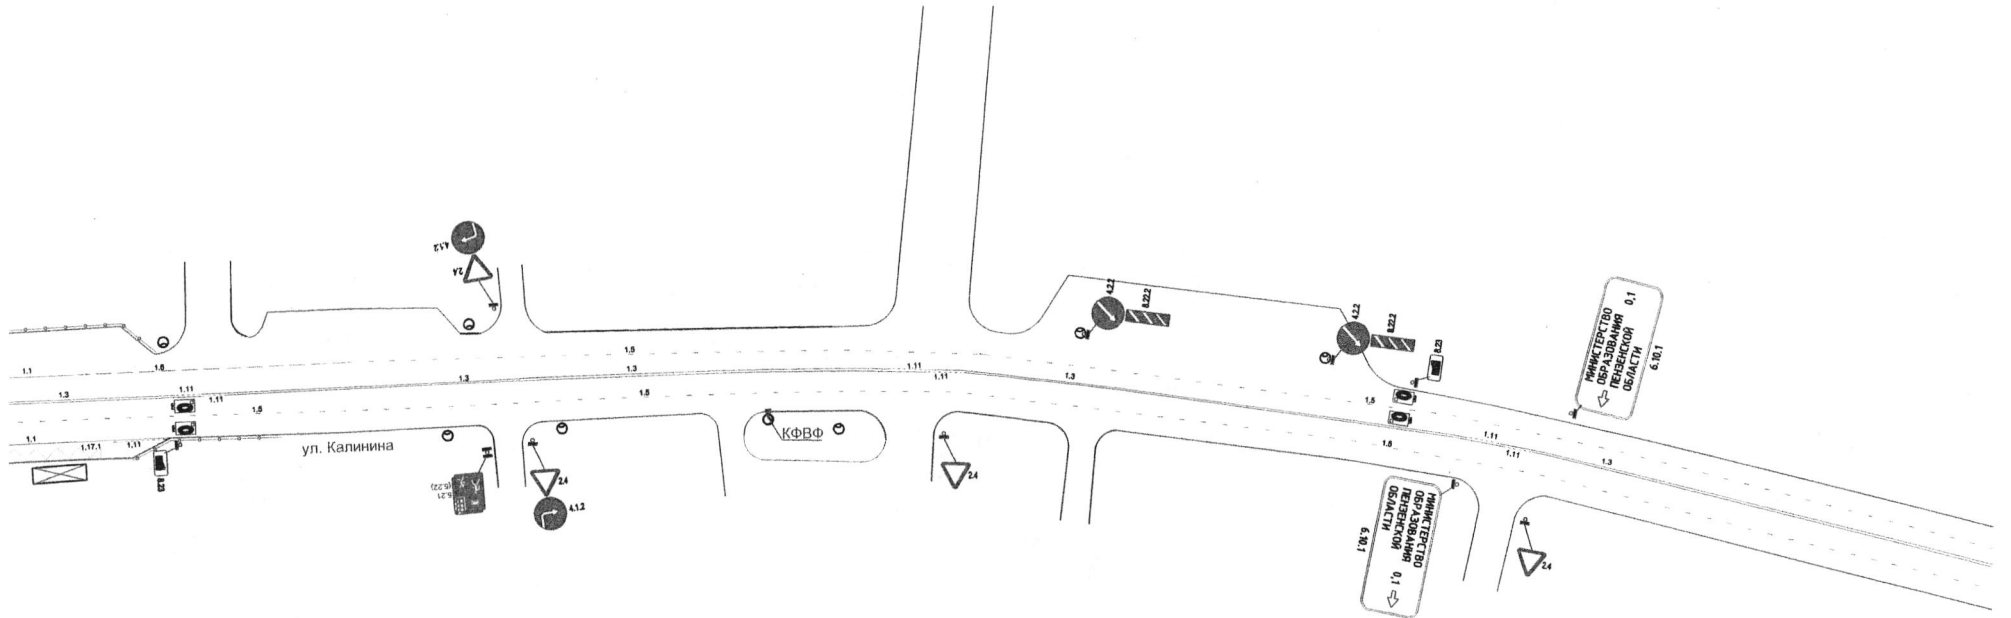


				МКУ "Департамент ЖКХ г. Пензы"			
Изм.	Лист	№ докум.	Подпись	Дата	Литера	Масса	Масштаб
			<i>Иванкин</i>	<i>30.12.10</i>			
Нач. отдела	Вянокина						
Директор	Иванкин						
Схема организации дорожного движения по ул. Калинина в г. Пензе							
					Лист	Листов 1	


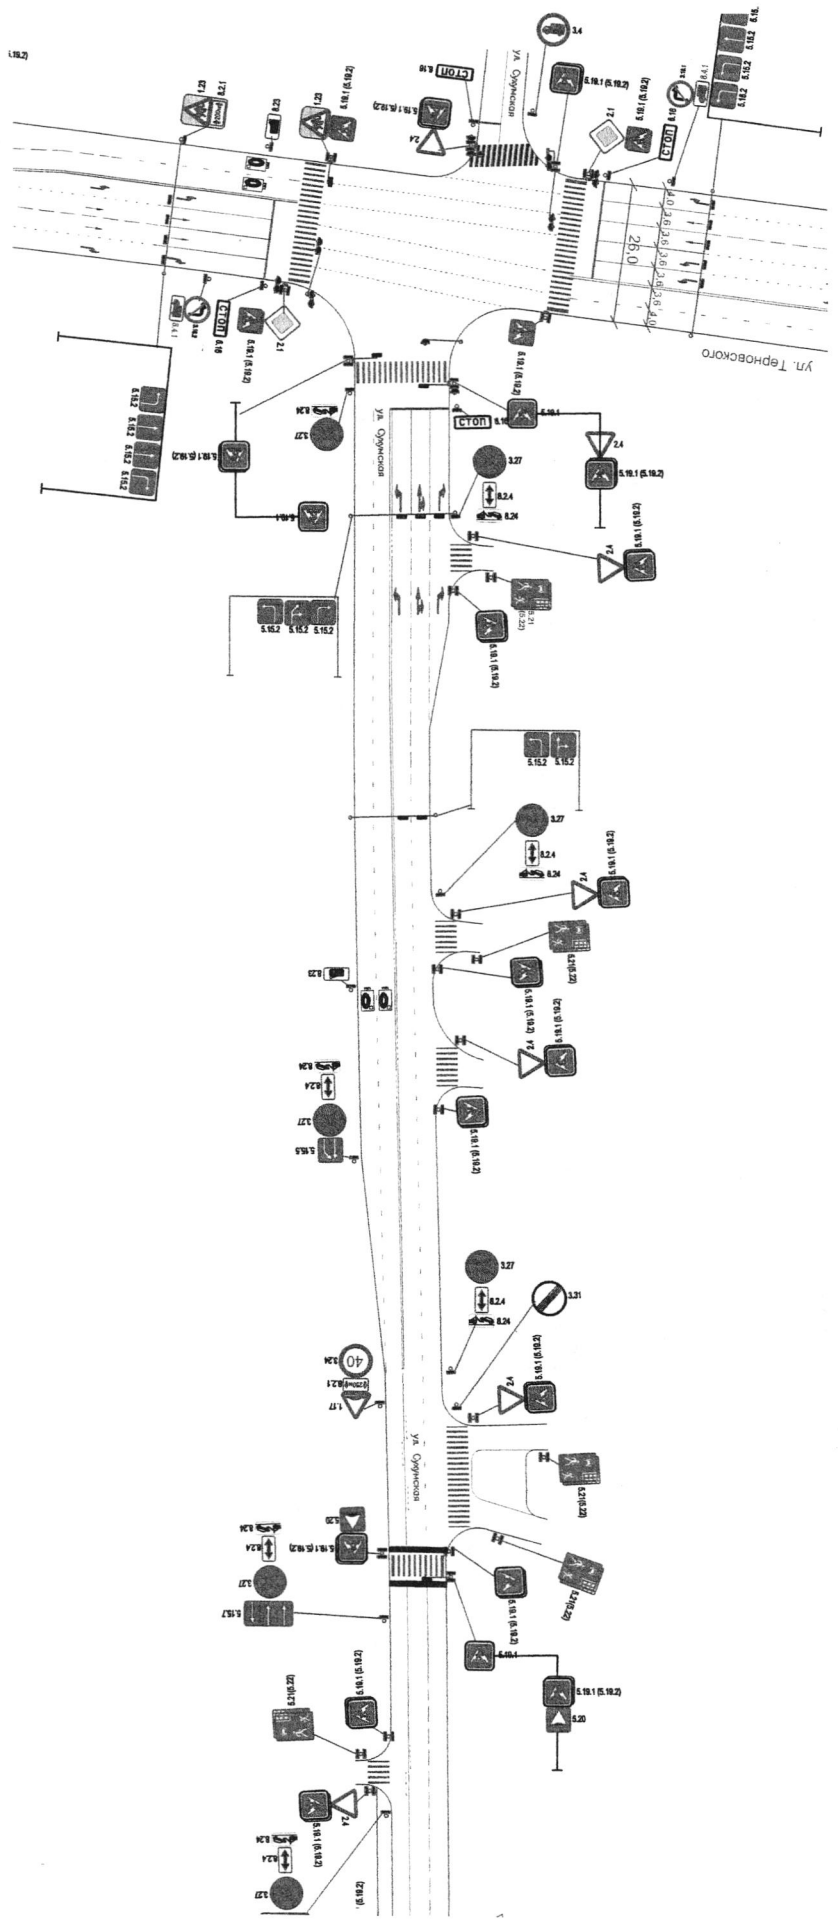


<p align="center">МКУ "Департамент ЖКХ г. Пензы"</p>				Литера	Масса	Масштаб
				Лист 1	Листов 2	
Изм.	Лист	№ докум.	Добавить	Дата	<p align="center">Схема организации дорожного движения по ул. Оумской в г. Пензе</p>	
Изм.	Лист	№ докум.	Добавить	Дата		
Дивизион	Иванкин	Иванкин				

17

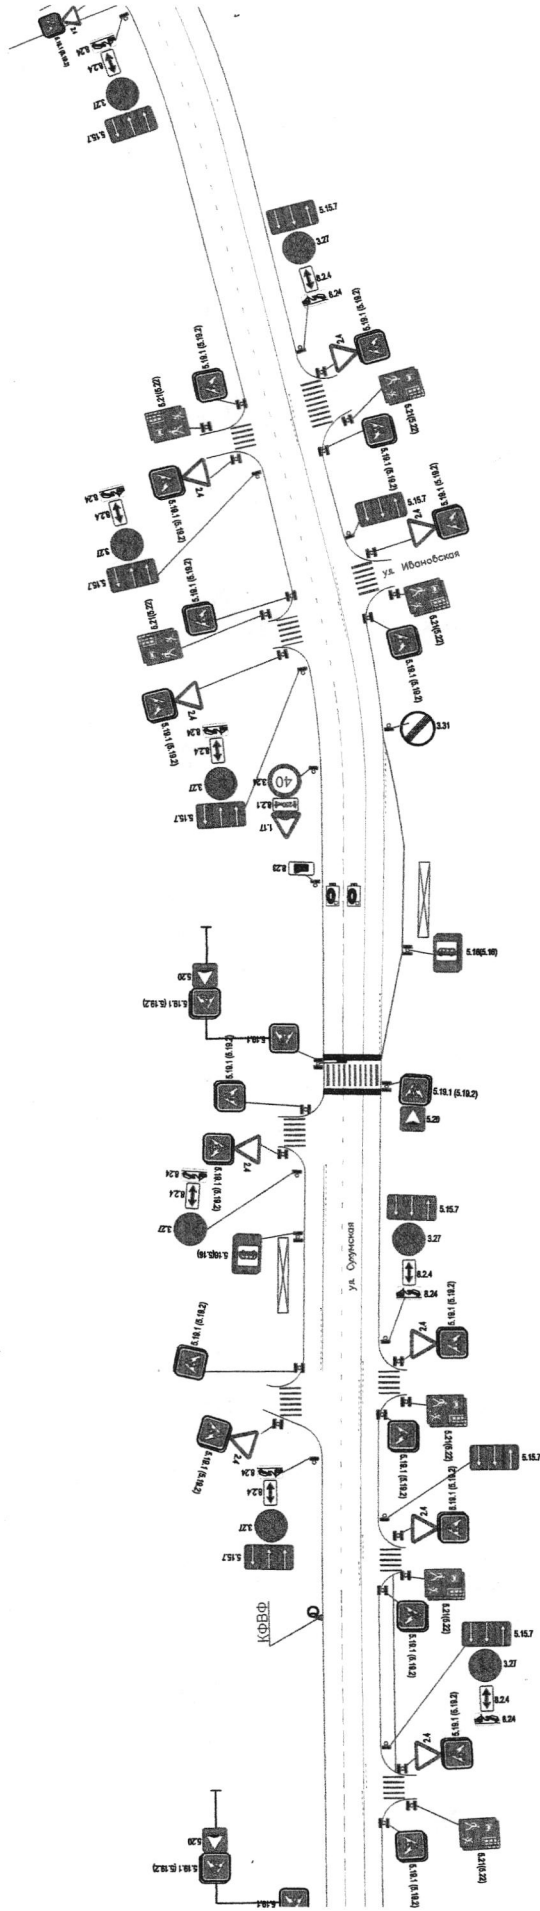


МКУ "Департамент ЖКХ г. Пензы"		Литера	Масса	Масштаб
		Лист	2	Листов
Схема организации дорожного движения по ул. Суукской в г. Пензе				
Изм.	Лист	№ докум.	Подпись	Дата
1	1	В.И.И.И.	<i>[Signature]</i>	20.10.20
Исполн.	Лист	Иванкин		


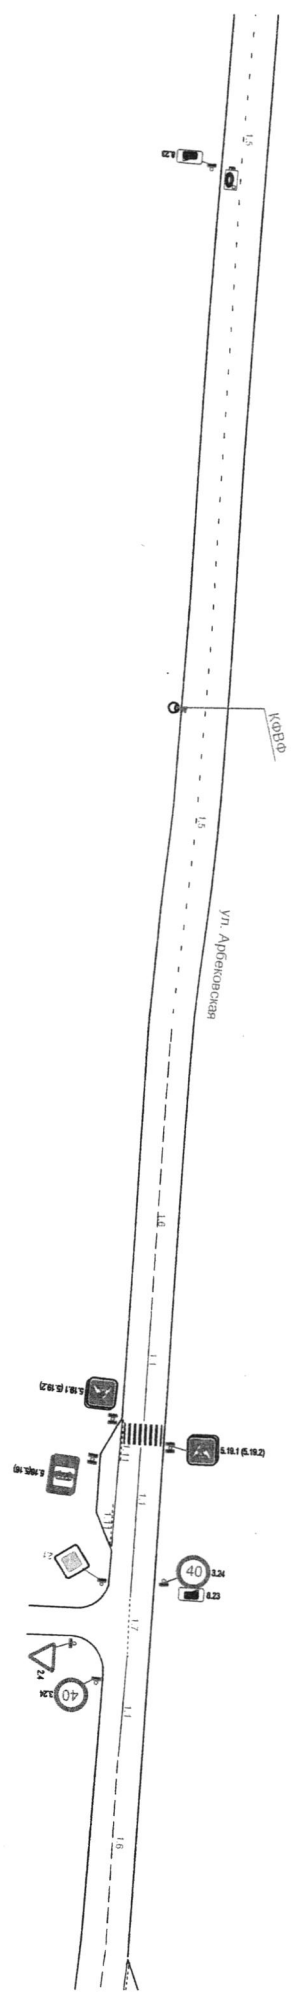


МКУ "Департамент ЖКХ г. Пензы"

Изм.	Лист	№ докум.	Грфлис	Девп	Литера	Масса	Масштаб
Нак. отдела		Виночкина					
Директор		Иванов					
				Схема организации дорожного движения по ул. Арбековская в г. Пензе			
				Лист 1			

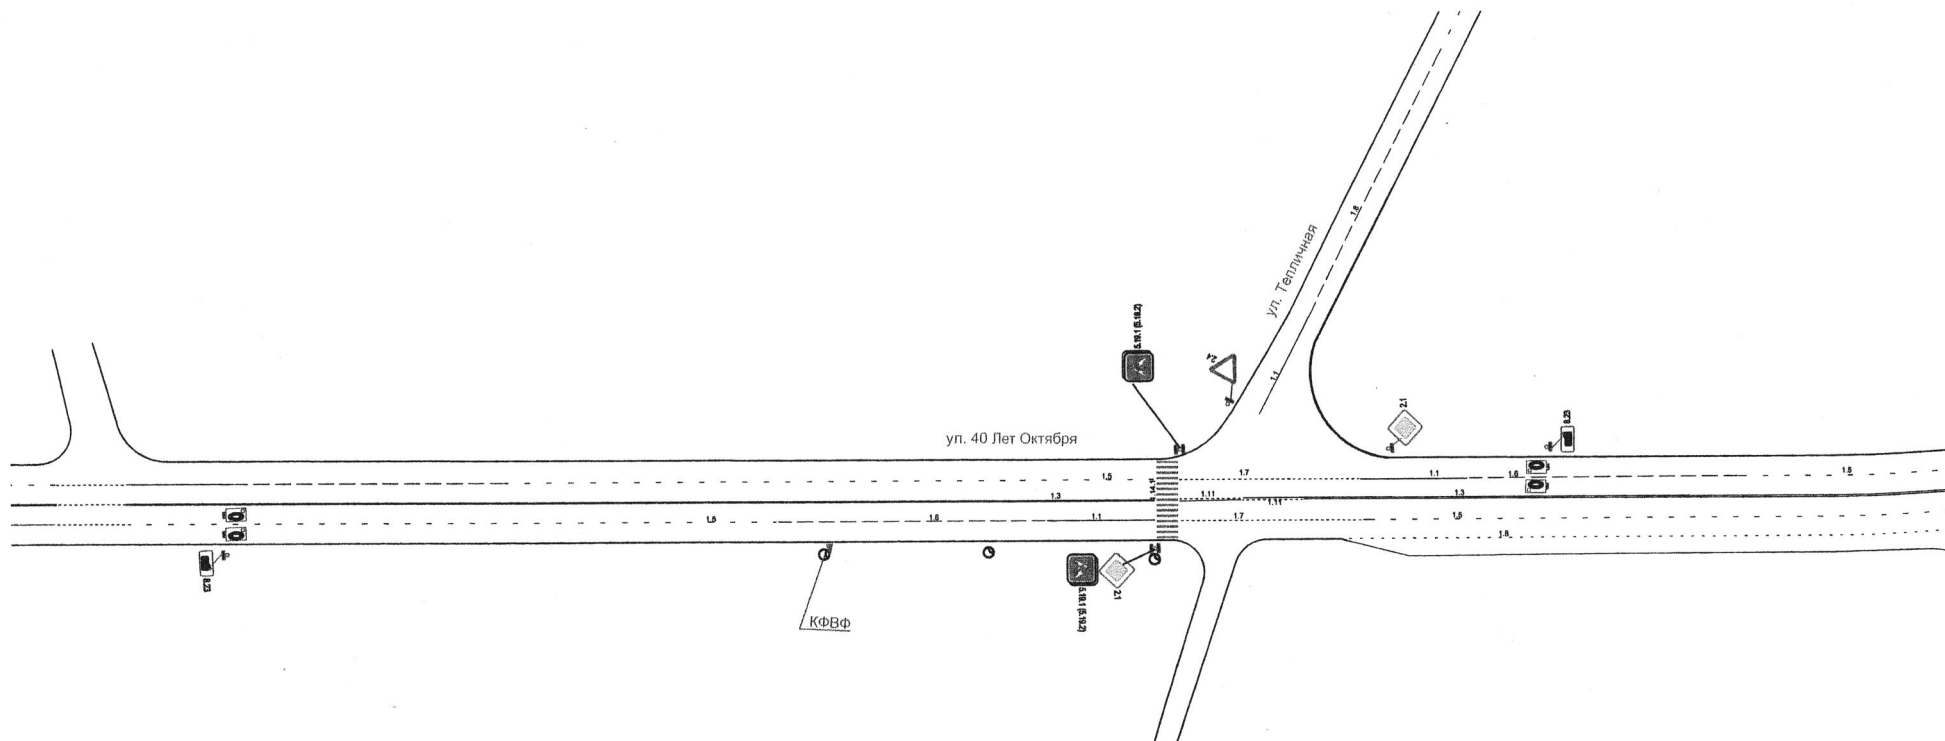


				МКУ "Департамент ЖКХ г. Пензы"			
Изм.	Лист	№ докум.	Подпись	Дата	Литера	Масса	Масштаб
			<i>Иванкин</i>				
					Схема организации дорожного движения по ул. 40 лет Октября в г. Пензе		

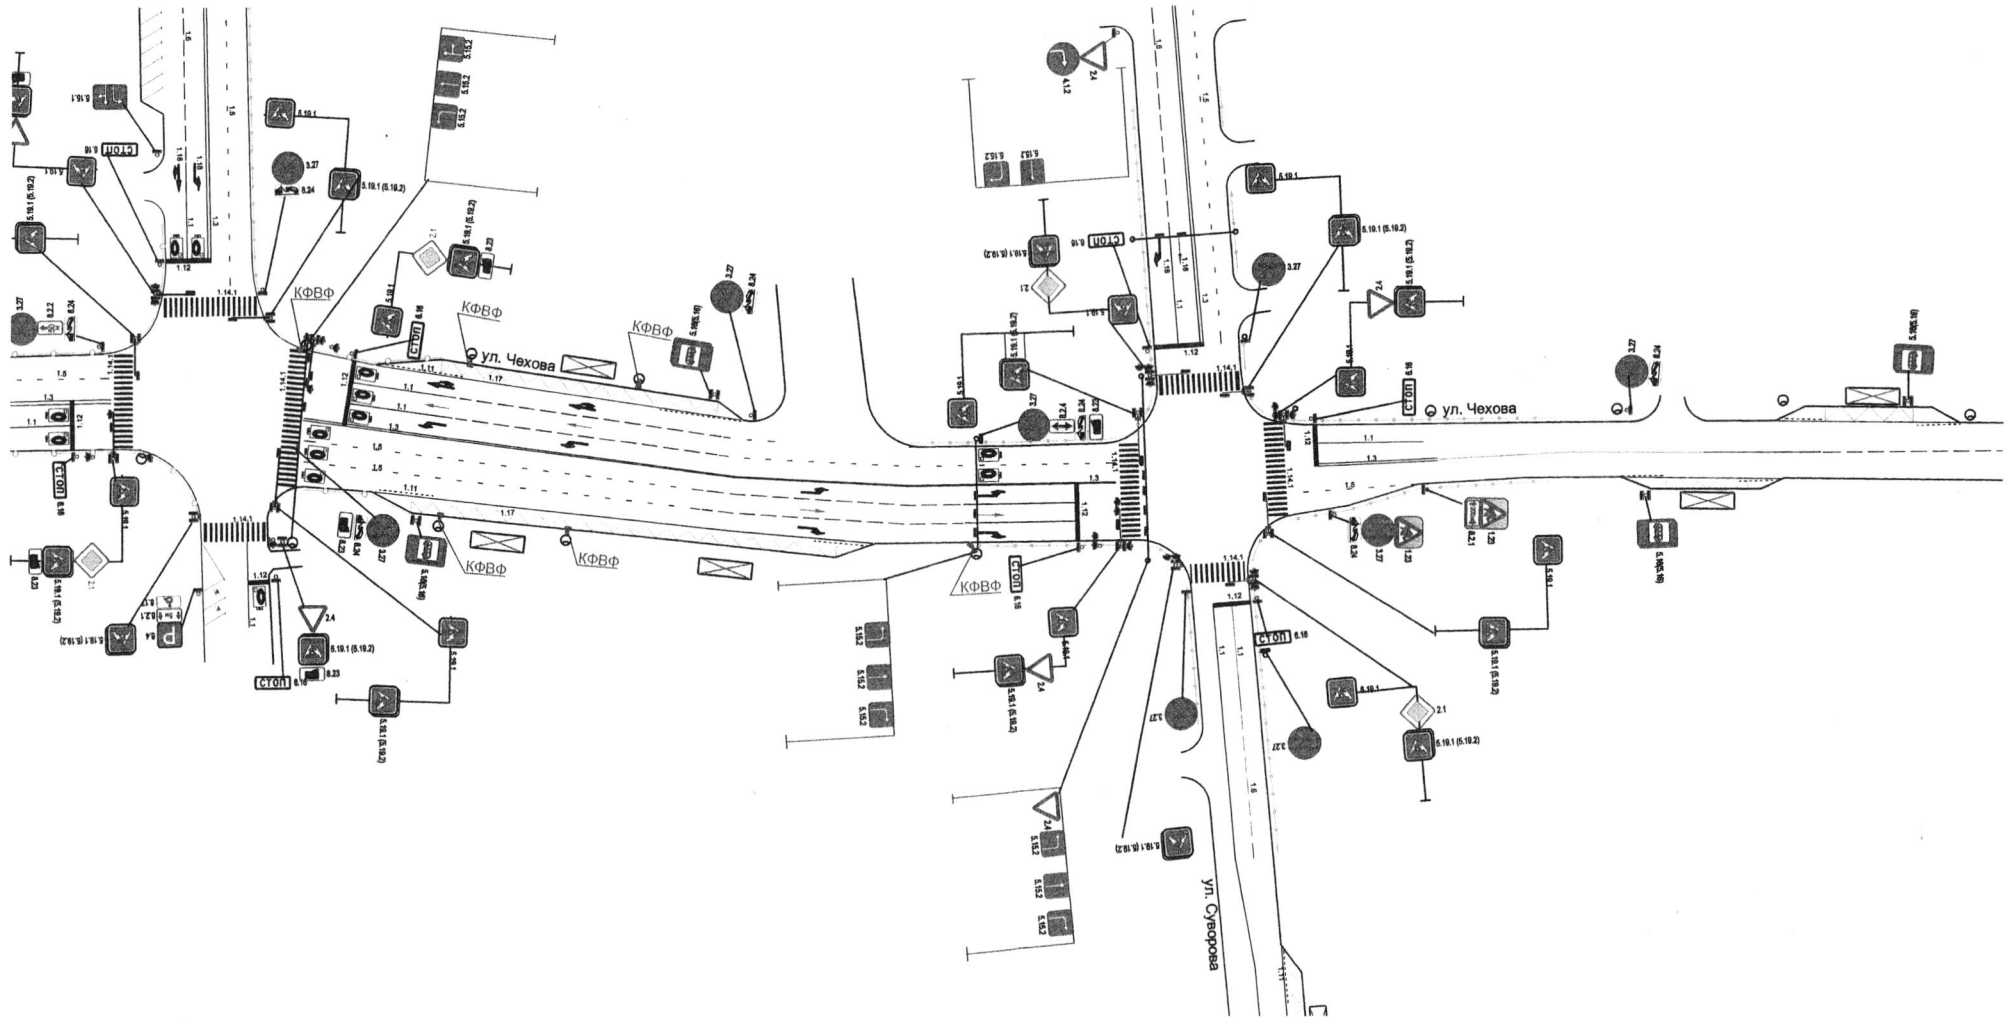


МКУ "Департамент ЖКХ г. Пензы"				
Изм.	Лист	№ докум.	Подпись	Дата
		Ванюхина	<i>Ванюхина</i>	
		Иванкин		
Литера Масса Масштаб _____ _____ _____				
Лист Листов 1				

Схема организации дорожного движения по ул. Чехова в г. Пензе


21

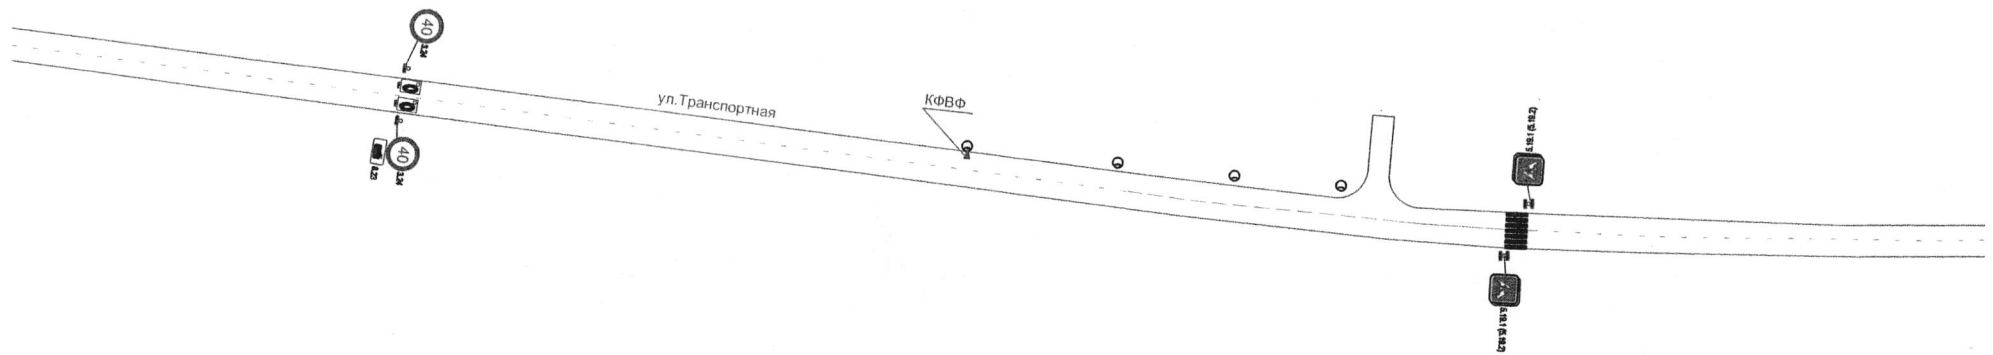

				МКУ "Департамент ЖКХ г. Пензы"				
Изм.	Лист	№ докум.	Подпись	Дата	Литера	Масса	Масштаб	
			<i>Иванкин</i>	<i>20.10.2014</i>				
Нач. отдела	Ванюхина	Схема организации дорожного движения по ул. Транспортная в г. Пензе						
Директор	Иванкин						Лист	Листов 1

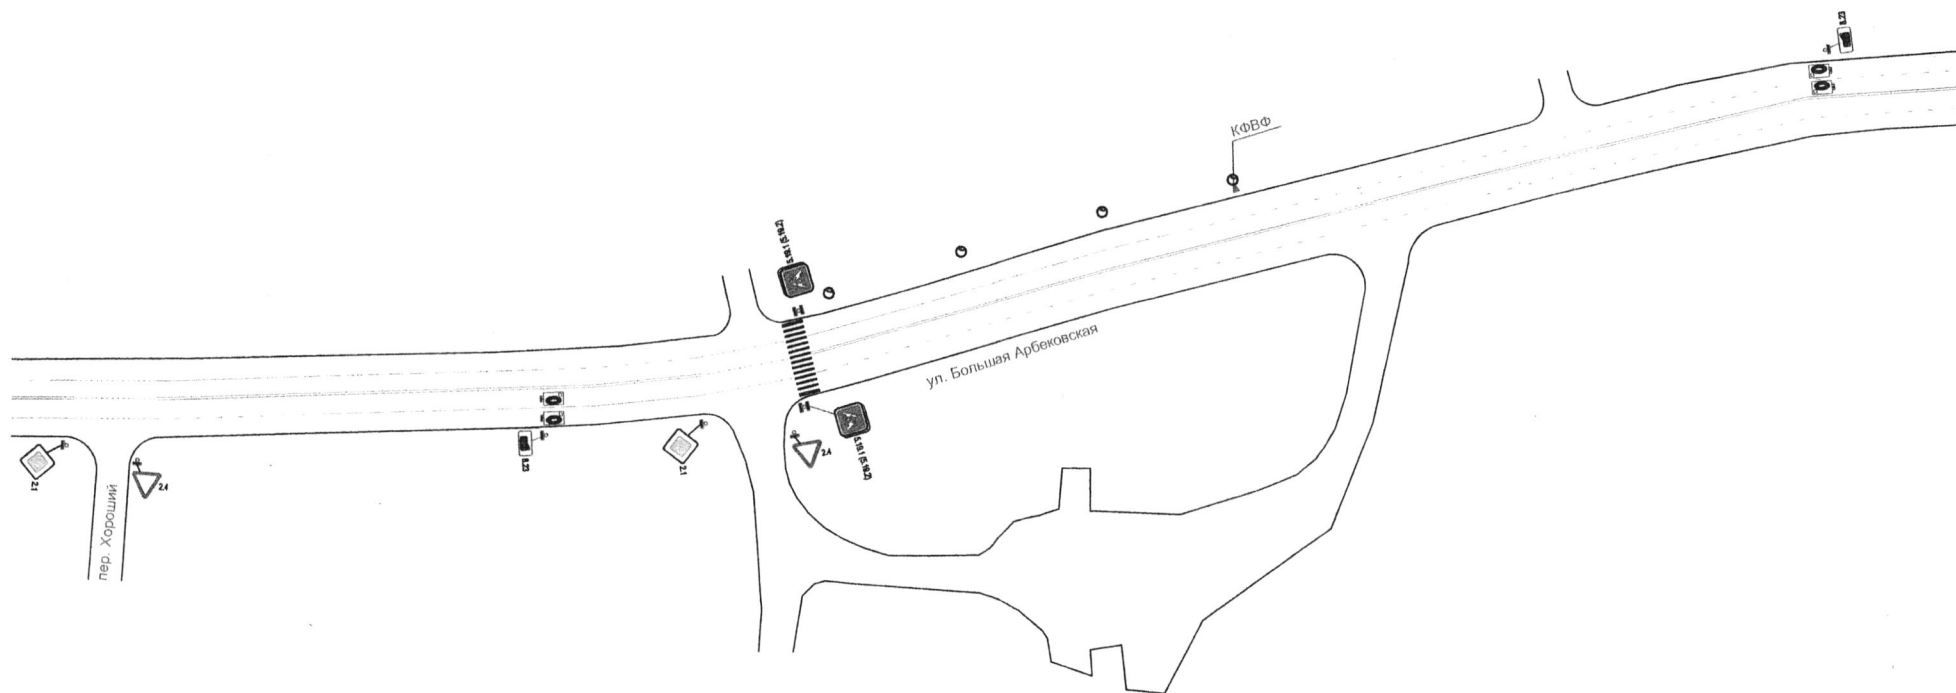

					МКУ "Департамент ЖКХ г. Пензы"		
Изм.	Лист	№ докум.	Подпись	Дата	Литера	Масса	Масштаб
Директор		Иванкин					
					Схема организации дорожного движения по ул. Большая Арбековская в г. Пензе		
					Лист Листов 1		

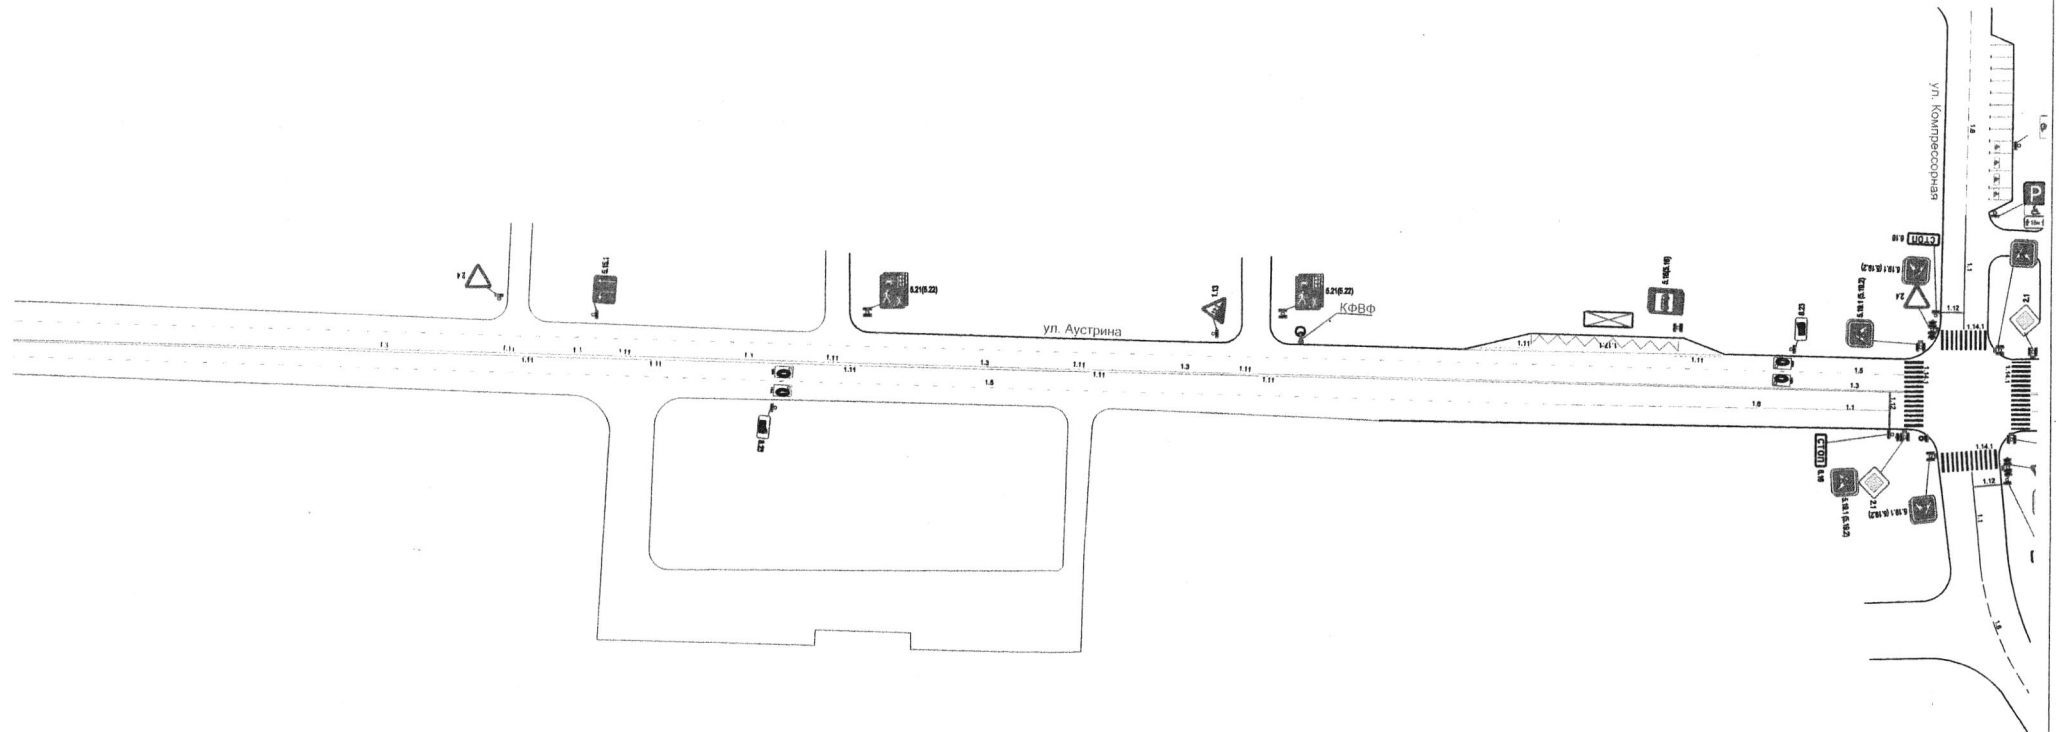


Изм.	Лист	№ докум.	Подпись	Дата
	Нач. отдела	Ванюхина	<i>[Signature]</i>	
	Директор	Иванкин	<i>[Signature]</i>	

МКУ "Департамент ЖКХ г. Пензы"

Схема организации дорожного движения по ул. Аустрина в г. Пензе


Литера	Масса	Масштаб
Лист	Листов 1	

24

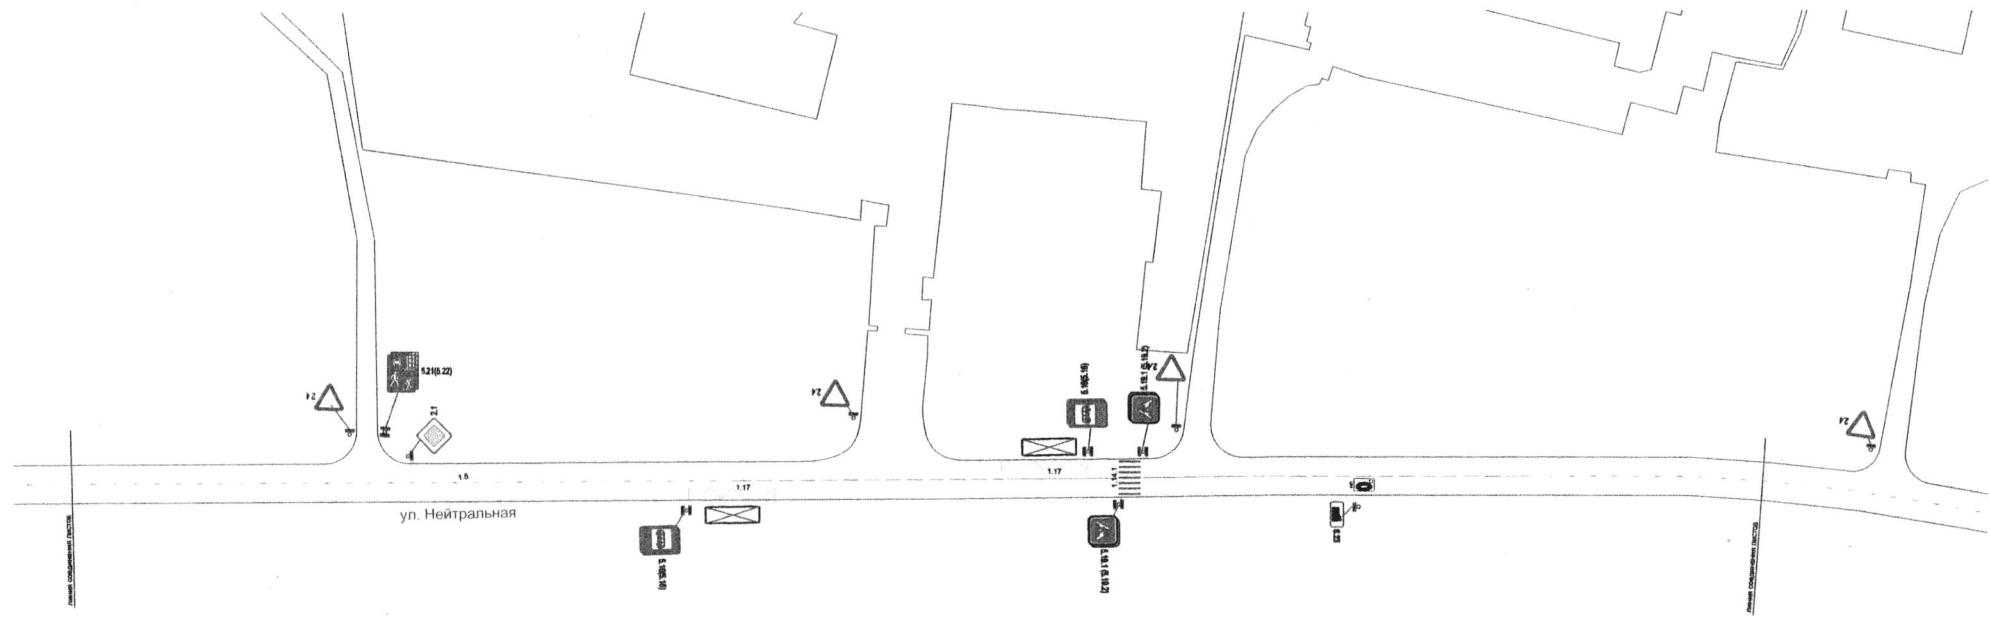

					МКУ "Департамент ЖКХ г. Пензы"		
Изм.	Лист	№ докум.	Подпись	Дата	Литера	Масса	Масштаб
			<i>Иванкин</i>	<i>30.12.2020</i>			
			<i>Ванюхина</i>				
			<i>Иванкин</i>				
					Схема организации дорожного движения по ул. Нейтральной в г. Пензе		
					Лист	1	Листов 2

25

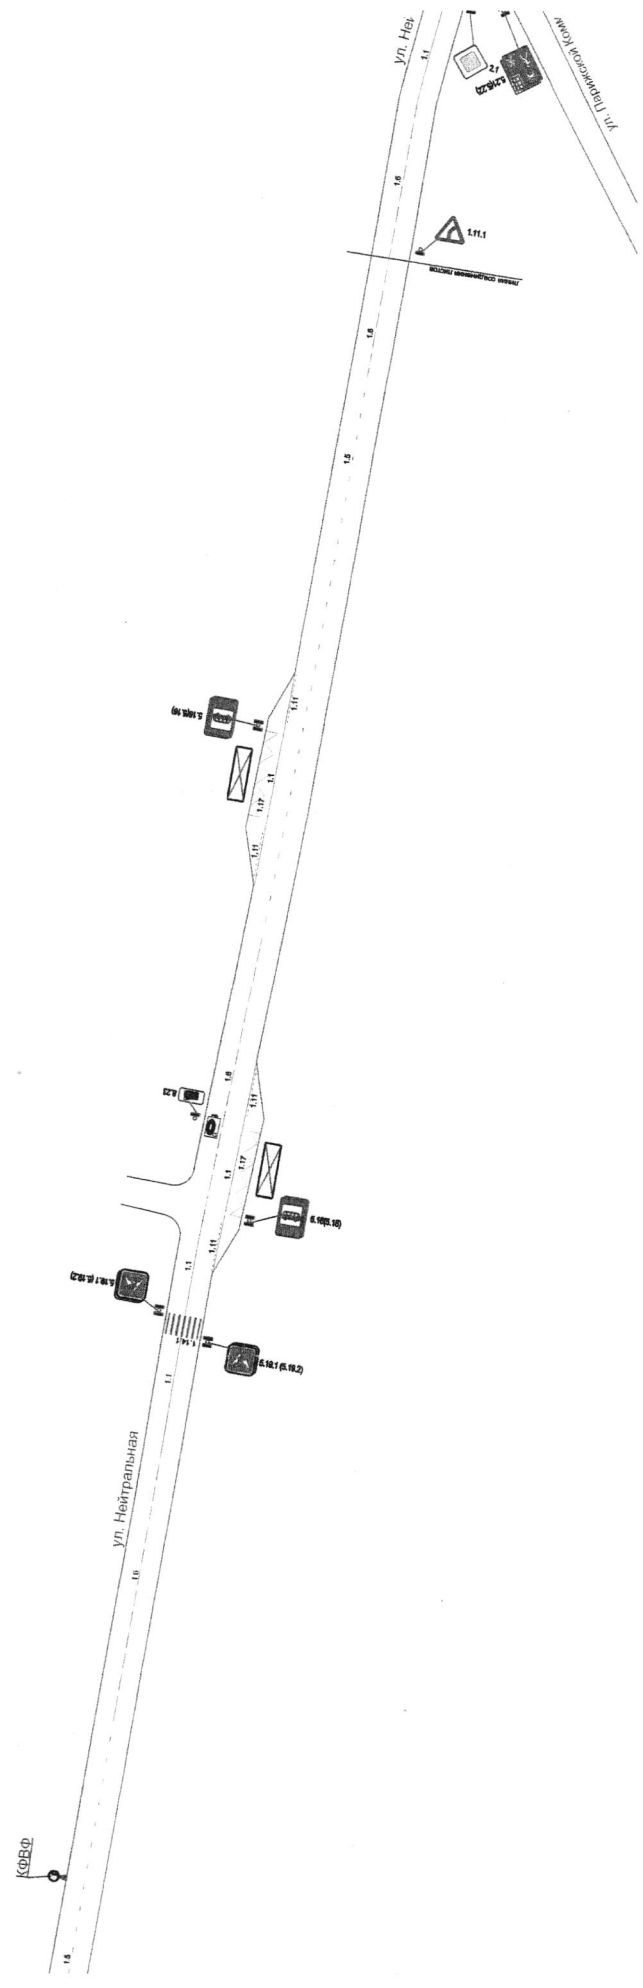

МКУ "Департамент ЖКХ г. Пензы"

по ул. Нейтральной в г. Пензе

Изм.	Лист	№ докум.	Подпись	Дата
		Венкович Мезенкин	<i>(Signature)</i>	
		Мех. отдела Директор		

Литера	Масса	Масштаб

Лист	2	Листов	2
------	---	--------	---




МКУ "Департамент ЖКХ г. Пензы"					Литера	Масса	Масштаб
Изм.	Лист	№ докум.	Подпись	Дата			
Нач. отдела	Венюкина		<i>Иванкин</i>				
Директор	Иванкин						

Схема организации дорожного движения по ул. Строителей в г. Пензе


Лист 1

27


Приложение №26 к постановлению
 администрации города Пензы

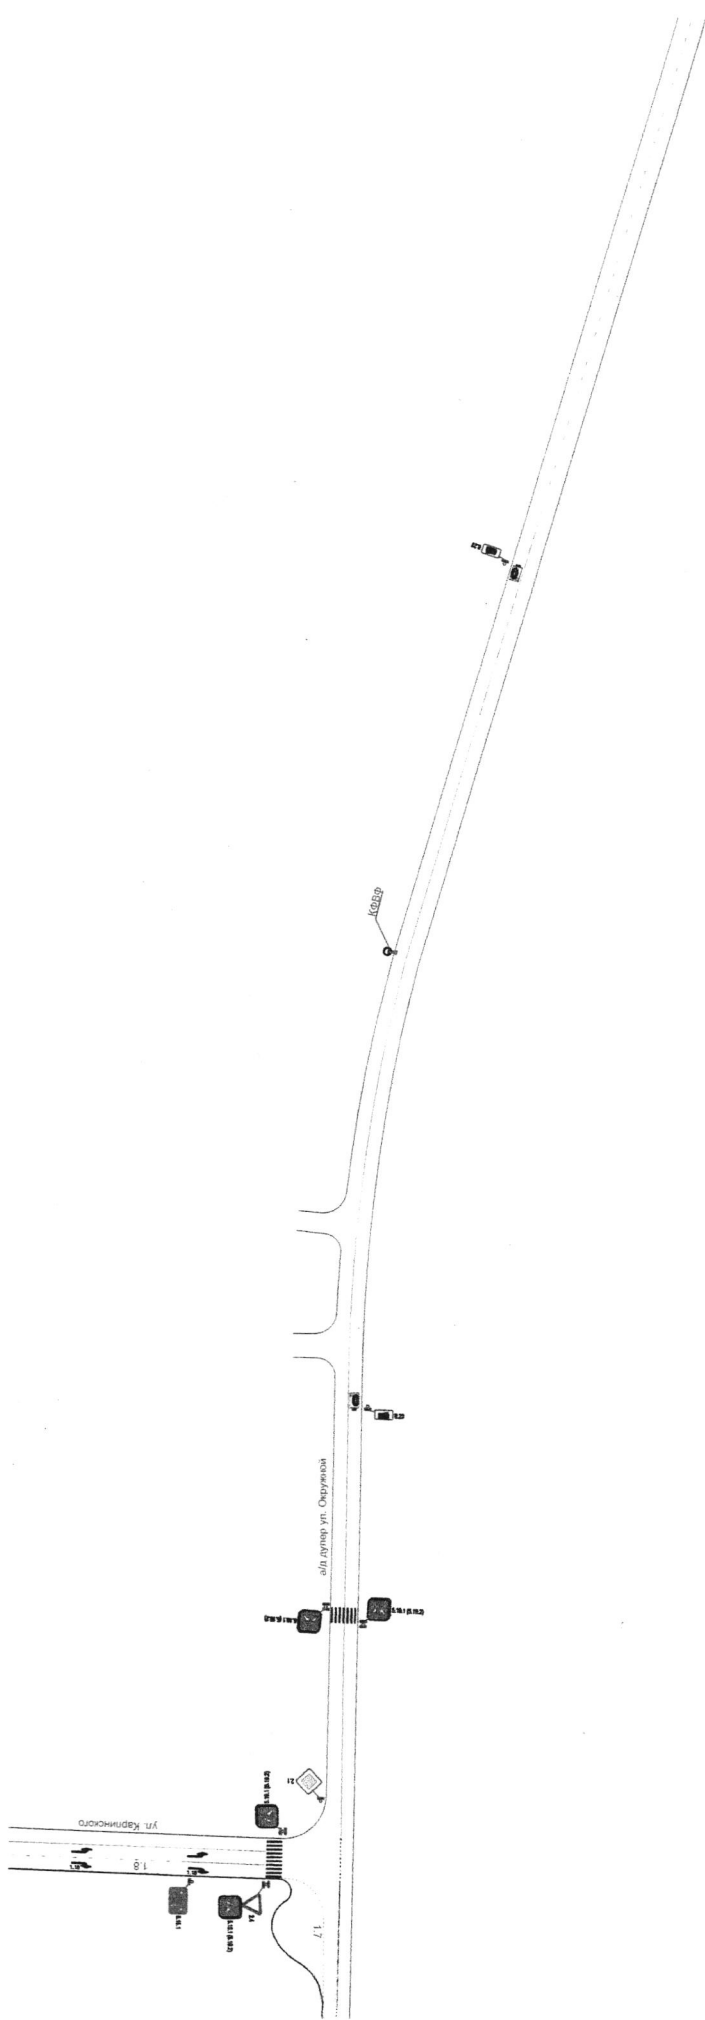

Изм.	Лист	№ докум.		Подпись		Дата																													
Исх.	Лист	№ докум.		Подпись		Дата																													
		Внесена		Исполнена																															
		Директор		Исполнитель																															
МКУ "Департамент ЖКХ г. Пензы"																																			
Литера												Масса												Масштаб											
Лист												Лист												Лист											
Листов 1																																			

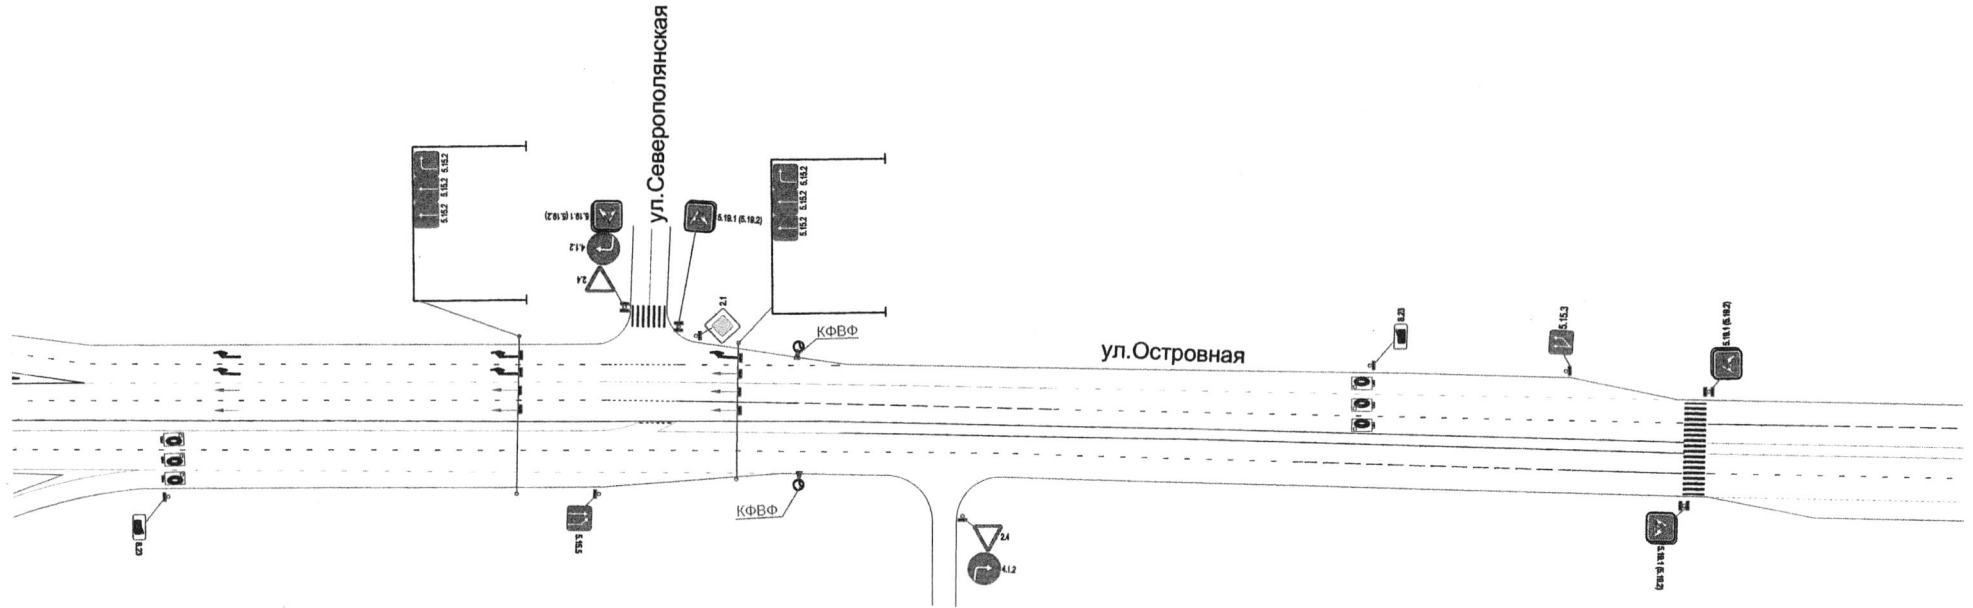


				МКУ "Департамент ЖКХ г. Пензы"			
Изм.	Лист	№ докум.	Подпись	Дата	Литера	Масса	Масштаб
			<i>Иванкин</i>				
Схема организации дорожного движения по ул. Островная в г. Пензе							
					Лист	Листов 1	

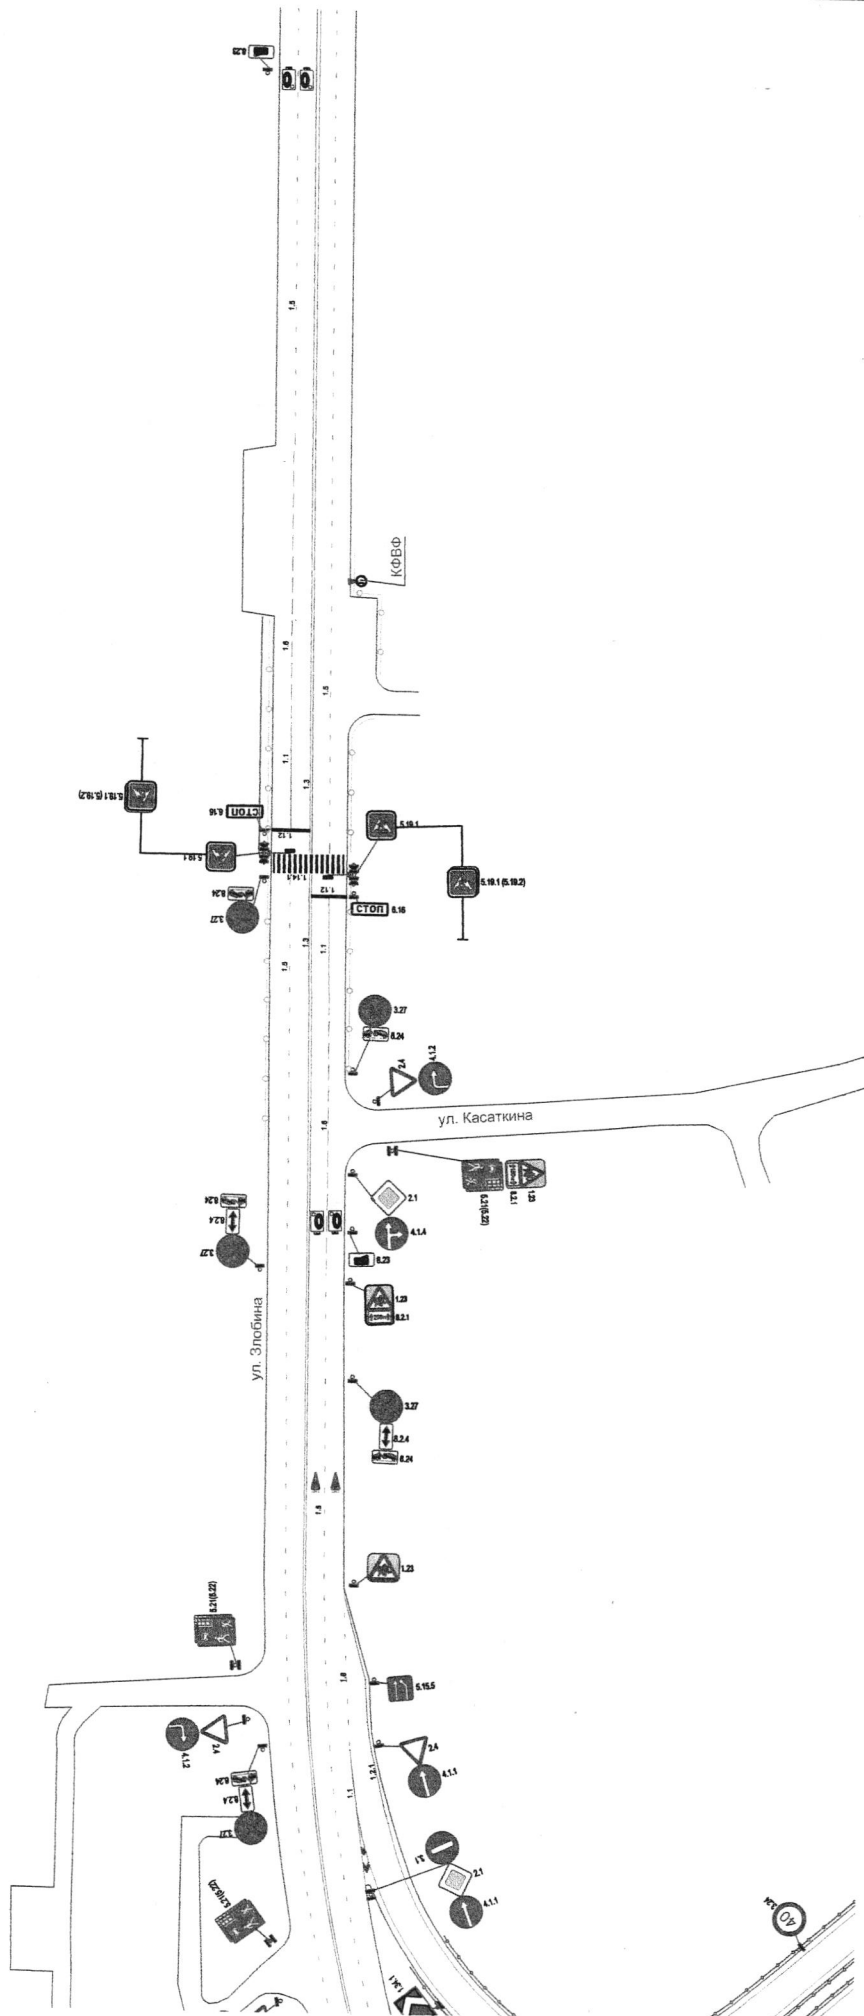


Изм.		Лист	№ докум.	Подпись	Дата
			Винохина	<i>[Signature]</i>	30.11.2020
			Иванкин		
Схема организации дорожного движения по ул. Злобина в г. Пензе					
Литера			Масса	Масштаб	
Лист			Листов 1		

МКУ "Департамент ЖКХ г. Пензы"

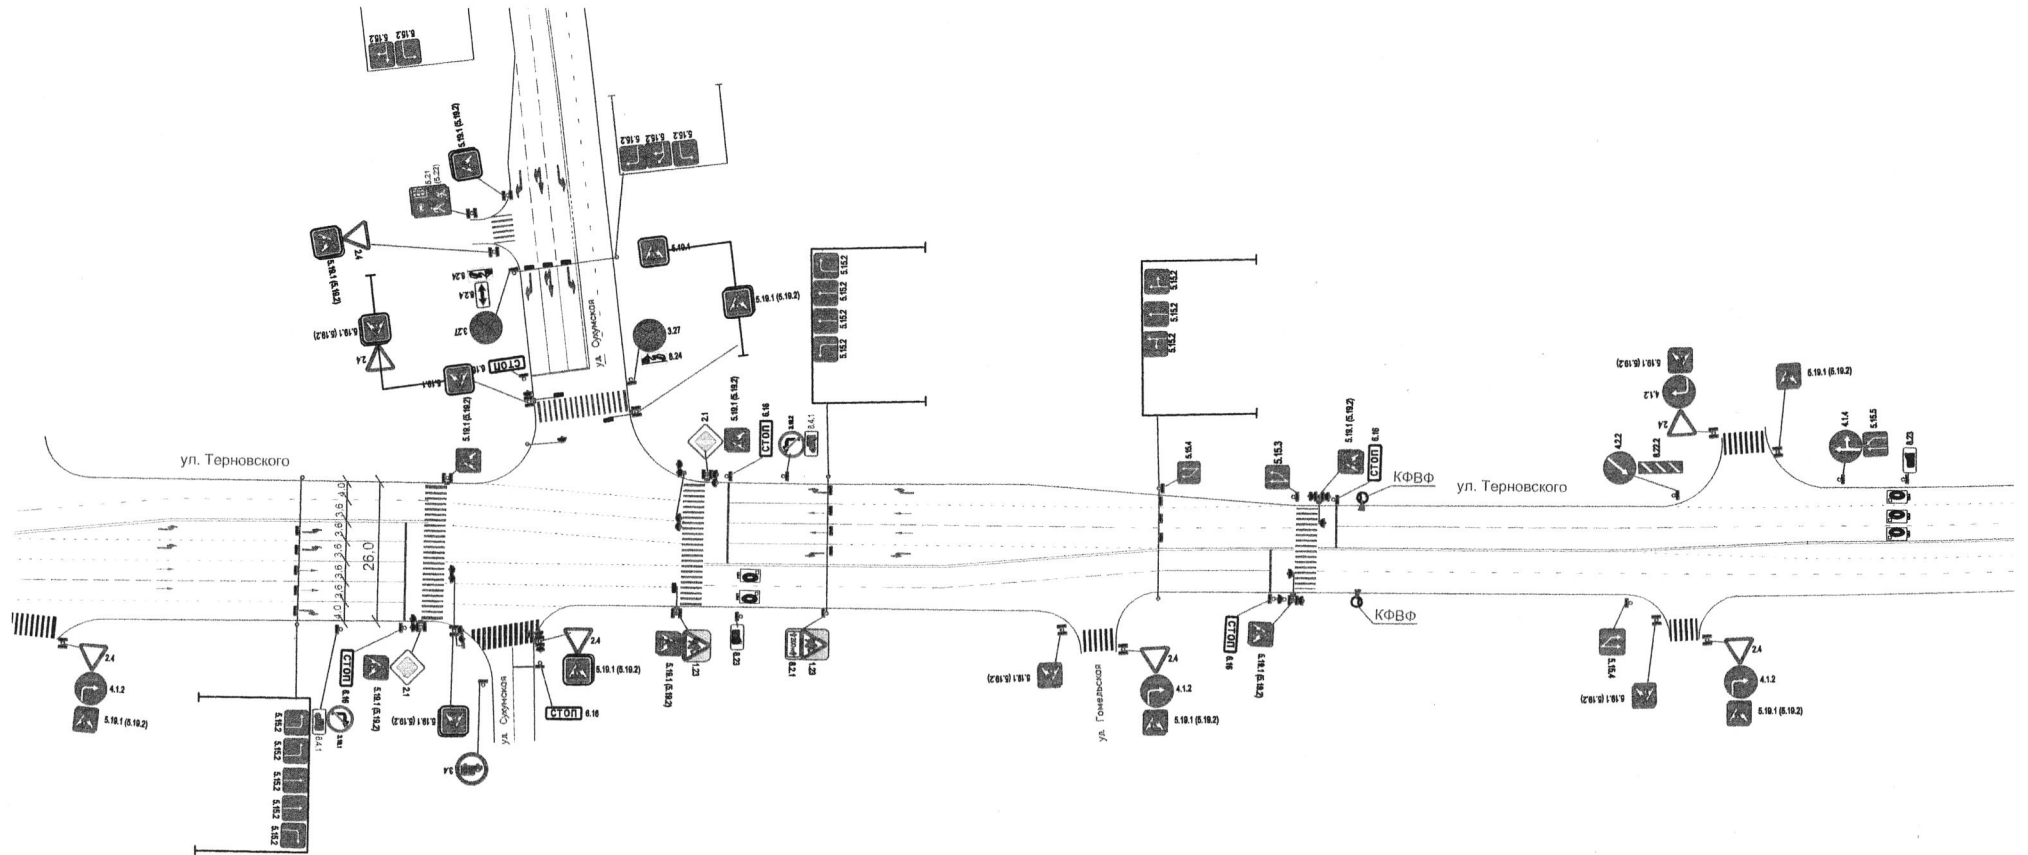


				МКУ "Департамент ЖКХ г. Пензы"			
Изм.	Лист	№ докум.	Подпись	Дата	Литера	Масса	Масштаб
			<i>Ванюхина</i>	<i>20.10.20</i>			
			<i>Иванкин</i>				
Схема организации дорожного движения по ул. Терновского в г. Пензе							
					Лист	Листов 1	

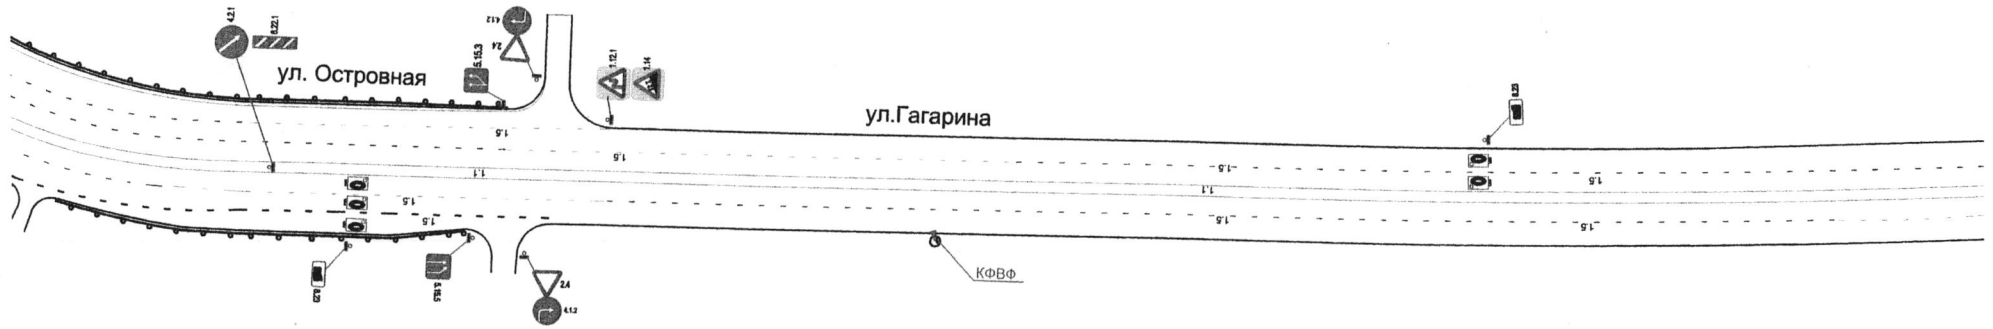


					МКУ "Департамент ЖКХ г. Пензы"		
Изм.	Лист	№ докум.	Подпись	Дата	Литера	Масса	Масштаб
			<i>Иванкин</i>				
Нач. отдела		Ванюхина			Схема организации дорожного движения по ул. Гагарина в г. Пензе		
Директор		Иванкин					
					Лист	Листов 1	

32

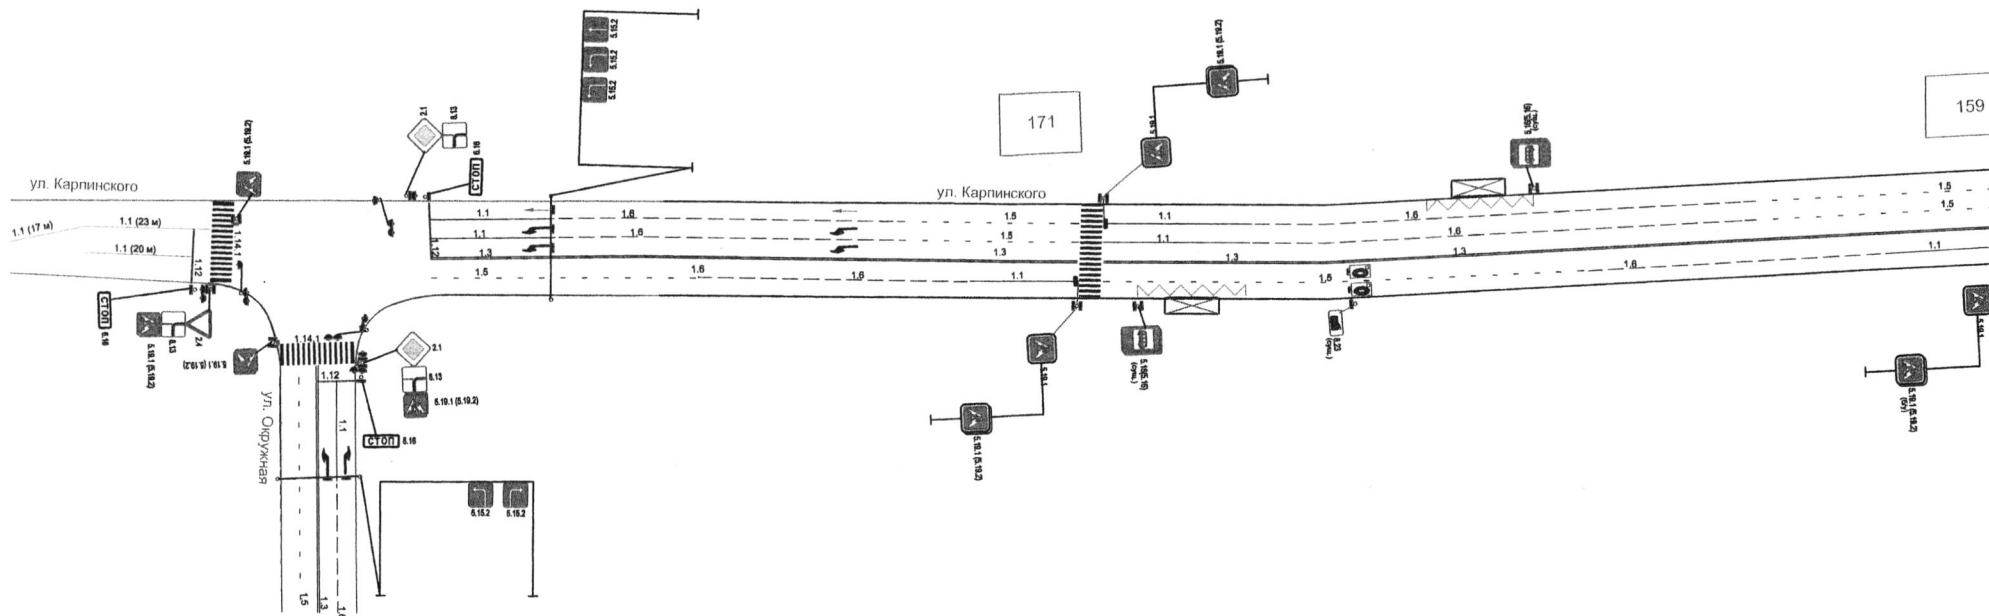


				МКУ "Департамент ЖКХ г. Пензы"		
Изм.	Лист	№ докум.	Подпись	Дата	Литера	Масса
			<i>Иванкин</i>	<i>30.08.2020</i>		
Нач. отдела	Венюхина					
Директор	Иванкин					
Схема организации дорожного движения по ул. Карпинского в г. Пензе						
					Лист	Масштаб
					1	
					Листов	2

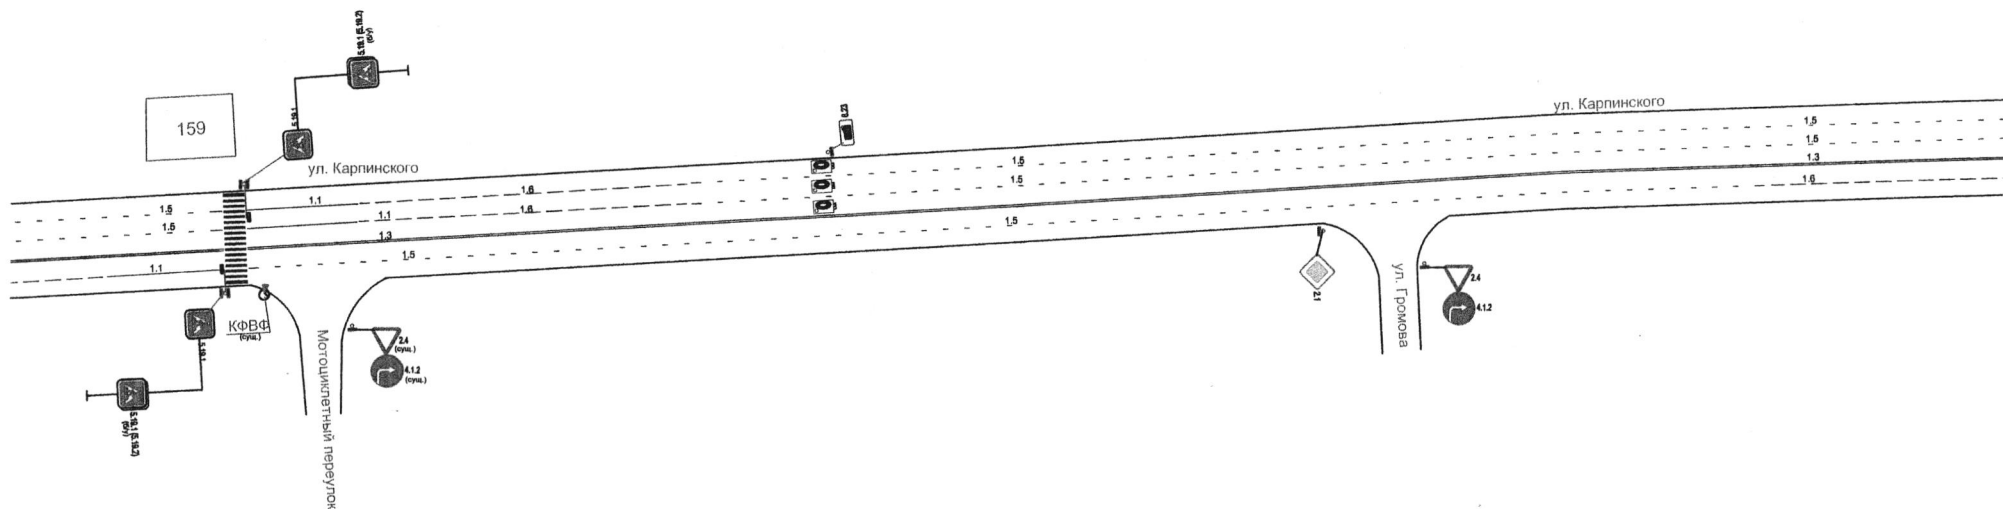


				МКУ "Департамент ЖКХ г. Пензы"			
Изм.	Лист	№ докум.	Подпись	Дата	Литера	Масса	Масштаб
			<i>Иванкин</i>				
Нач. отдела Винокина Директор Иванкин					Схема организации дорожного движения по ул. Карпинского в г. Пензе		
					Лист	2	Листов
							2


34

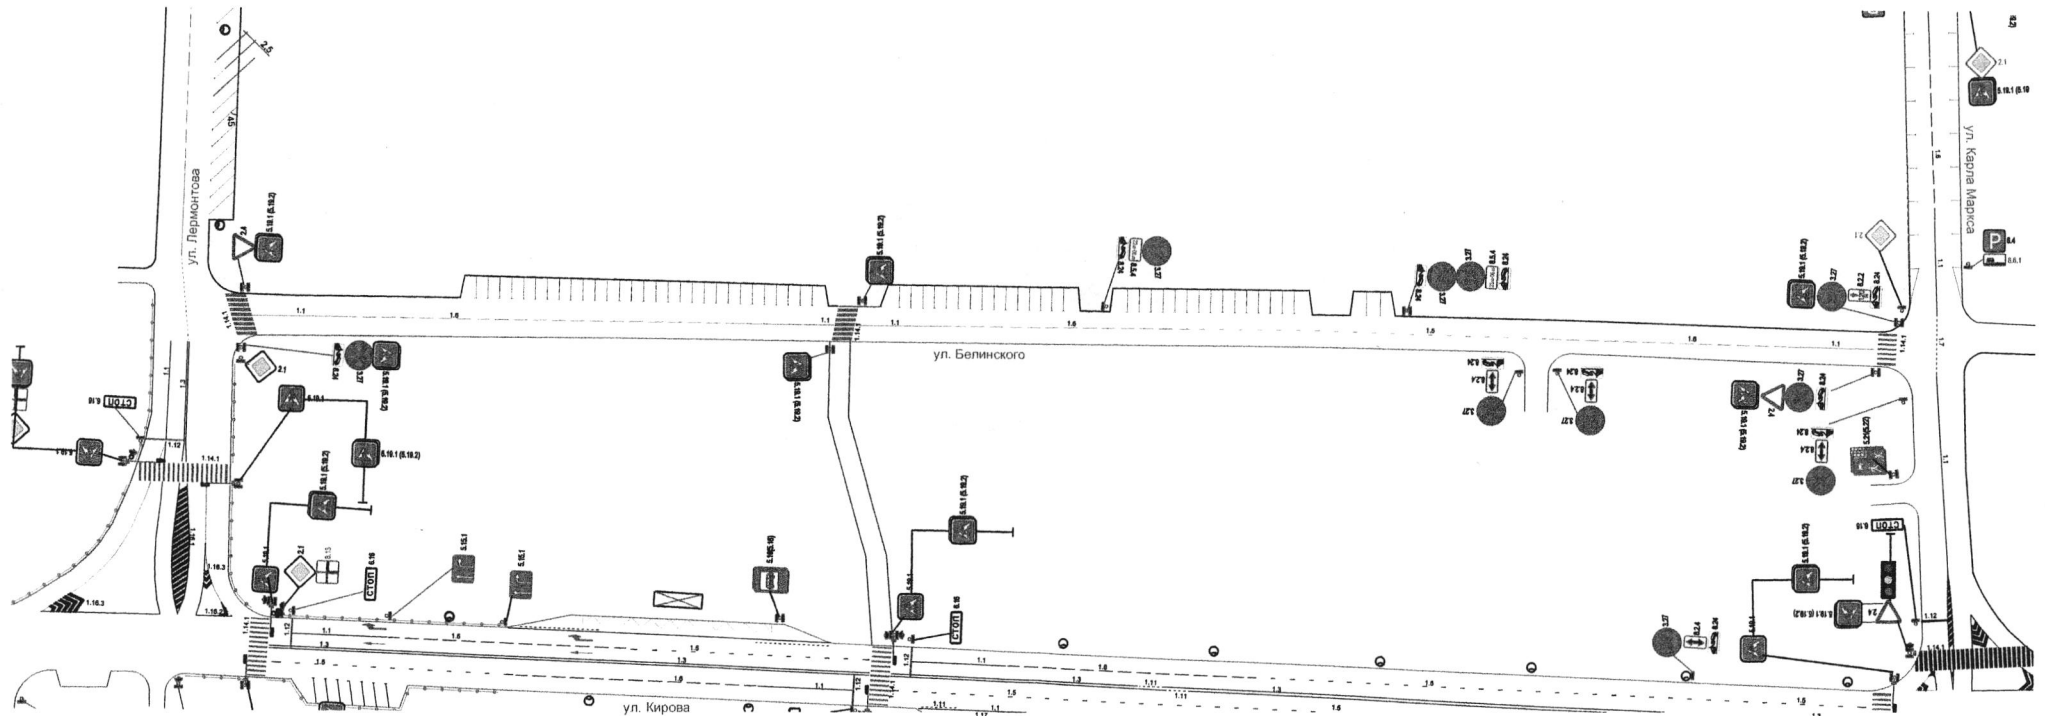


				МКУ "Департамент ЖКХ г. Пензы"			
Изм.	Лист	№ докум.	Подпись	Дата	Литера	Масса	Масштаб
			<i>Иванкин</i>	30.08.20			
				Схема организации дорожного движения по ул. Белинского в г. Пензе			
				Лист	Листов 1		

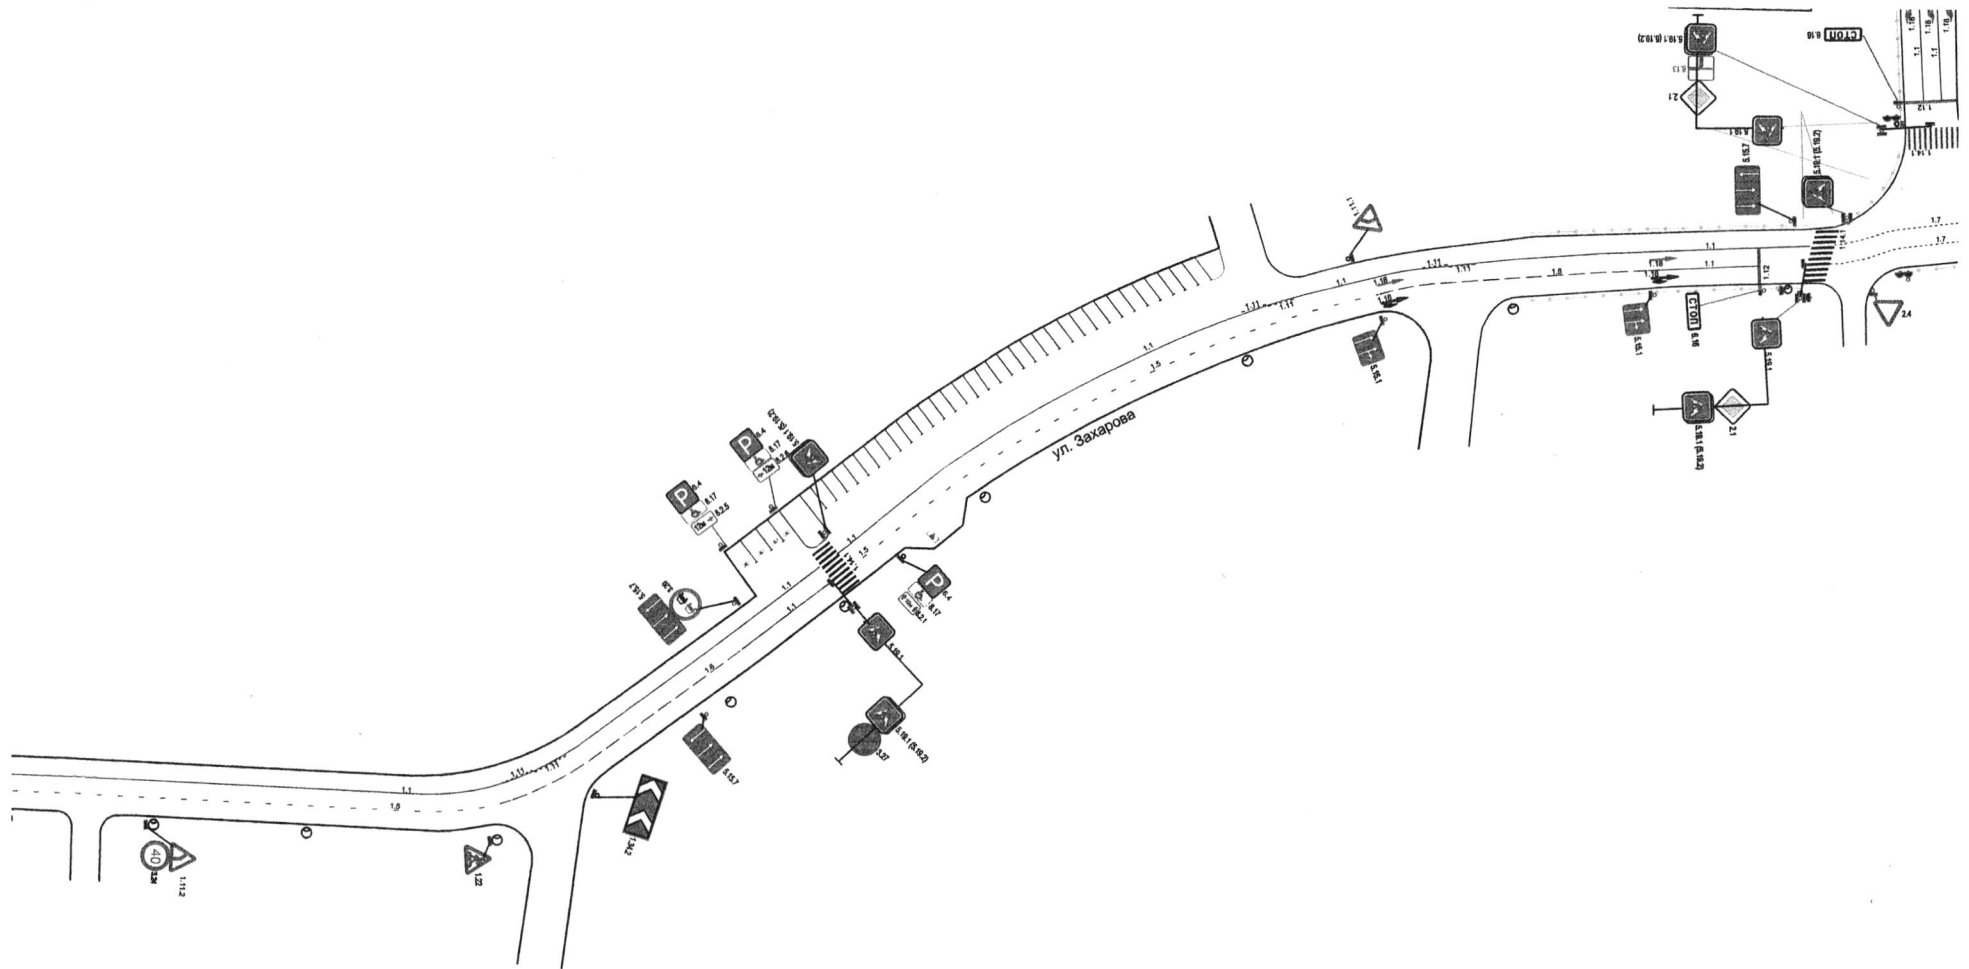


				МКУ "Департамент ЖКХ г. Пензы"			
Изм.	Лист	№ докум.	Подпись	Дата	Литера	Масса	Масштаб
		Ванюхина	<i>[Signature]</i>				
		Иванкин					
Схема организации дорожного движения по ул. Захарова в г. Пензе							
					Лист 1		Листов 2

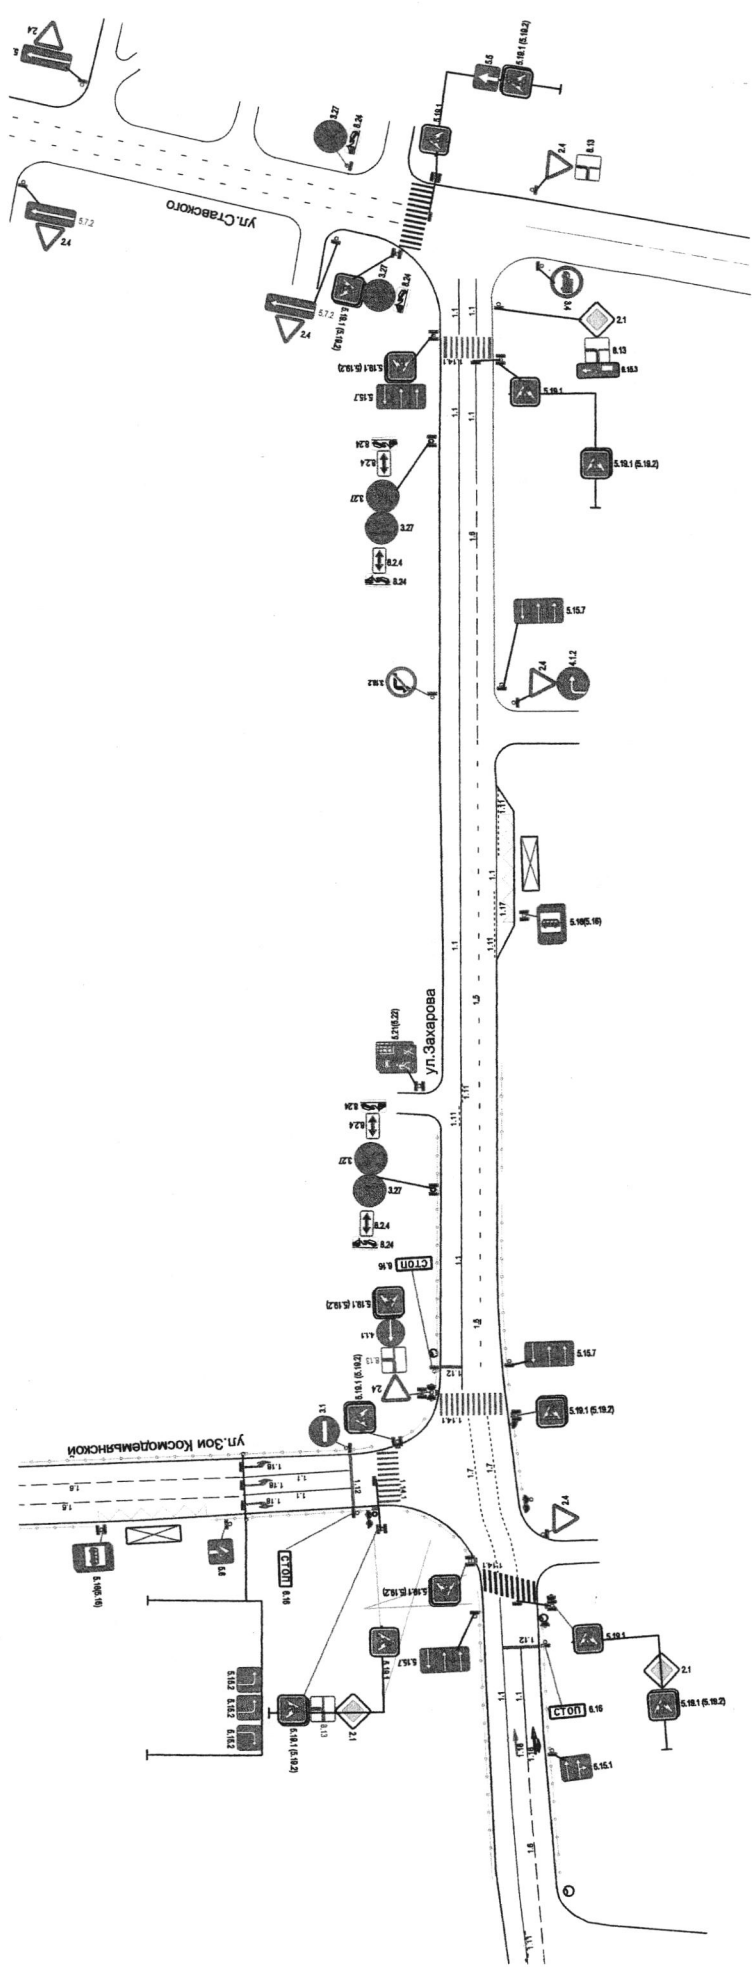

МКУ "Департамент ЖКХ г. Пензы"		Литера	Масса	Масштаб
		Лист	2	Листов
Изм. Лист		Схема организации дорожного движения по ул. Захарова в г. Пензе		
		№ докум.	Подпись	Дата
Нач. отдела		Венюкова	Иванкин	
Директор				

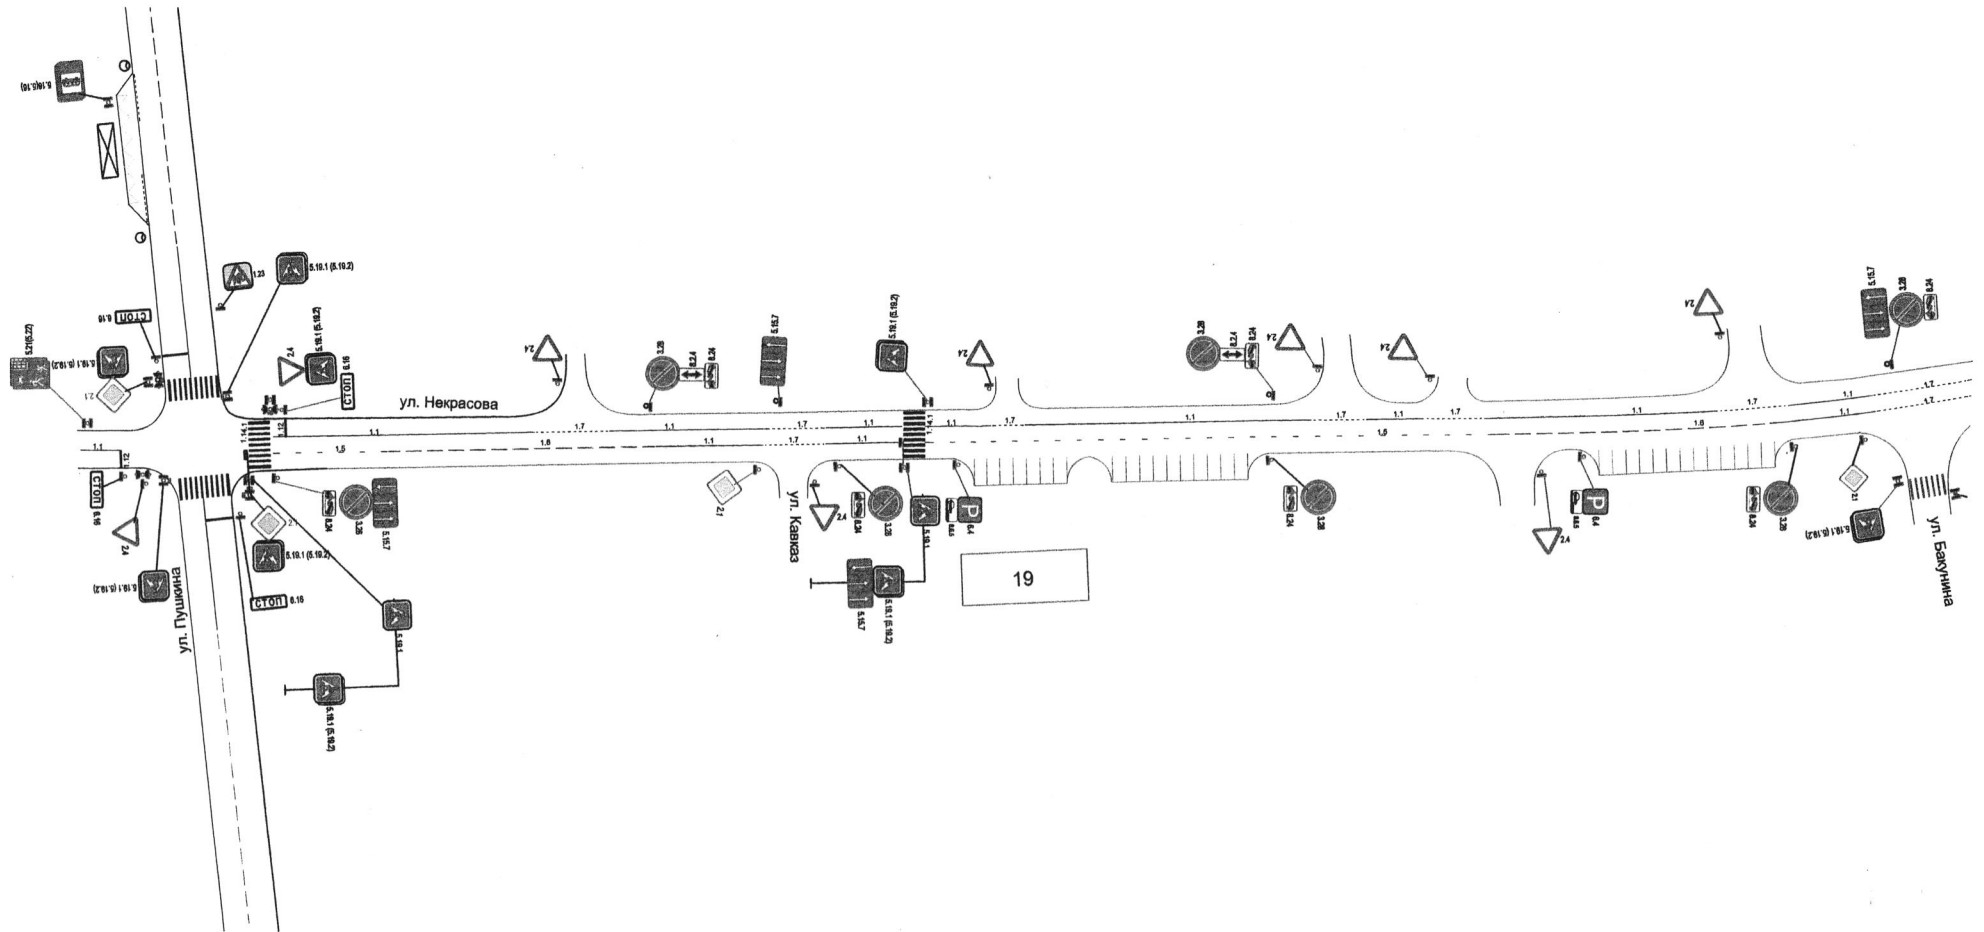


				МКУ "Департамент ЖКХ г. Пензы"			
Изм.	Лист	№ докум.	Подпись	Дата	Литера	Масса	Масштаб
		Ванюхина	<i>[Signature]</i>				
Директор		Иванкин	<i>[Signature]</i>		Схема организации дорожного движения по ул. Некрасова в г. Пензе		
					Лист	1	Листов 2

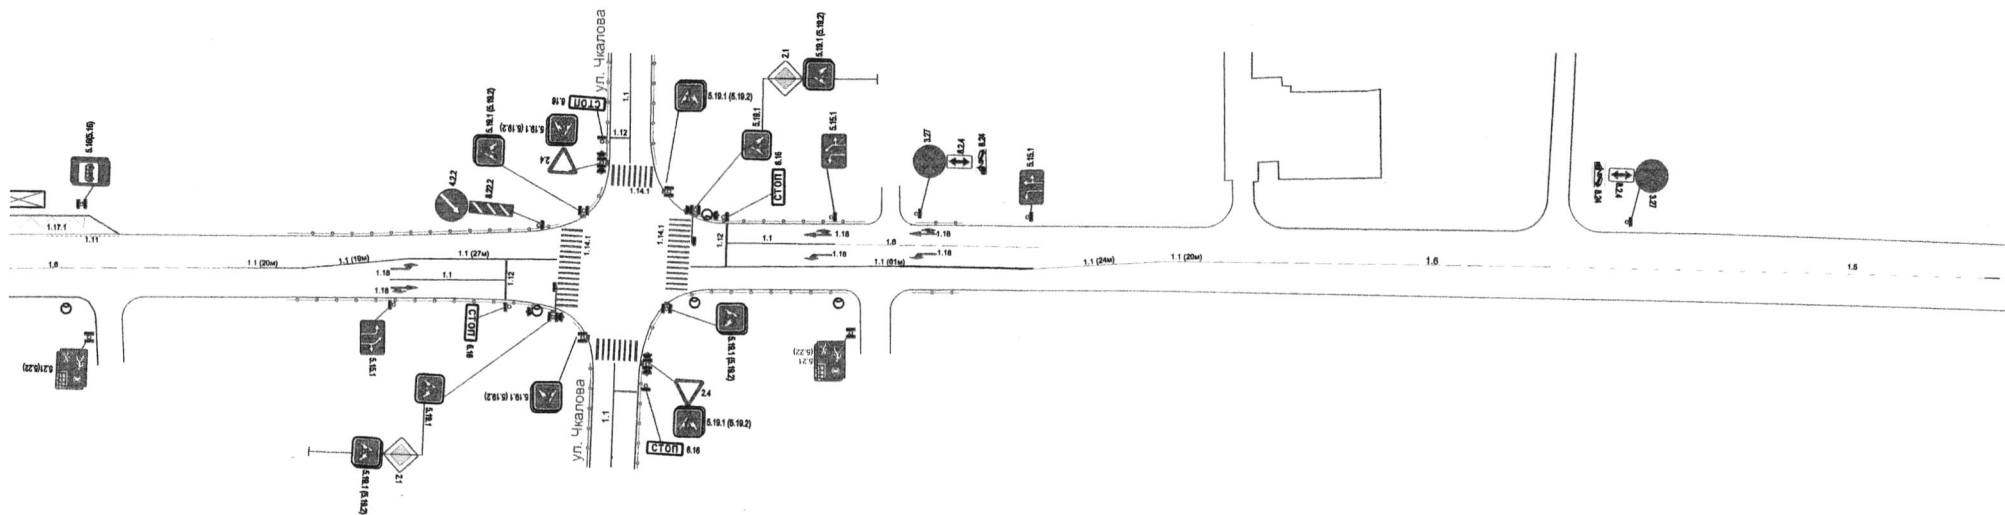

Изм.	Лист	№ докум.	Подпись	Дата
		Ванюхина	<i>[Signature]</i>	
		Иванкин	<i>[Signature]</i>	

Схема организации дорожного движения по ул. Калинина в г. Пензе

Литера	Масса	Масштаб
Лист 1	Листов 2	

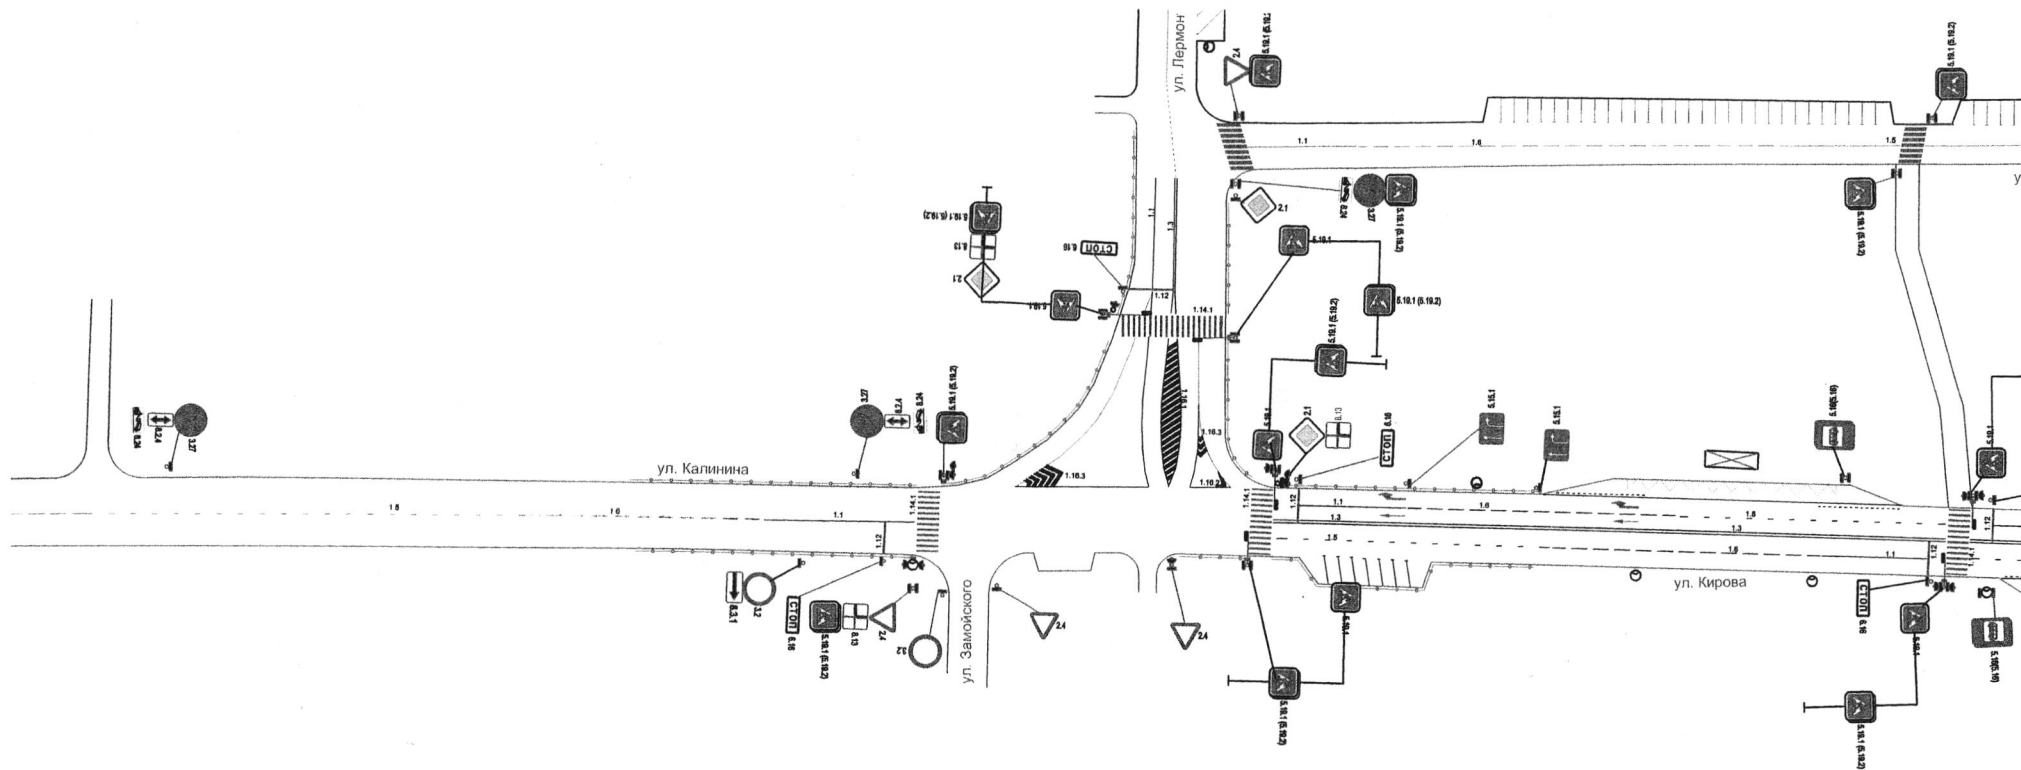


Изм.	Лист	№ докум.	Подпись	Дата
		Венюкина	<i>[Signature]</i>	
		Иванкин		

МКУ "Департамент ЖКХ г. Пензы"

Схема организации дорожного движения по ул. Калинина в г. Пензе

Литера	Месяц	Масштаб
Лист	2	Листов 2

42

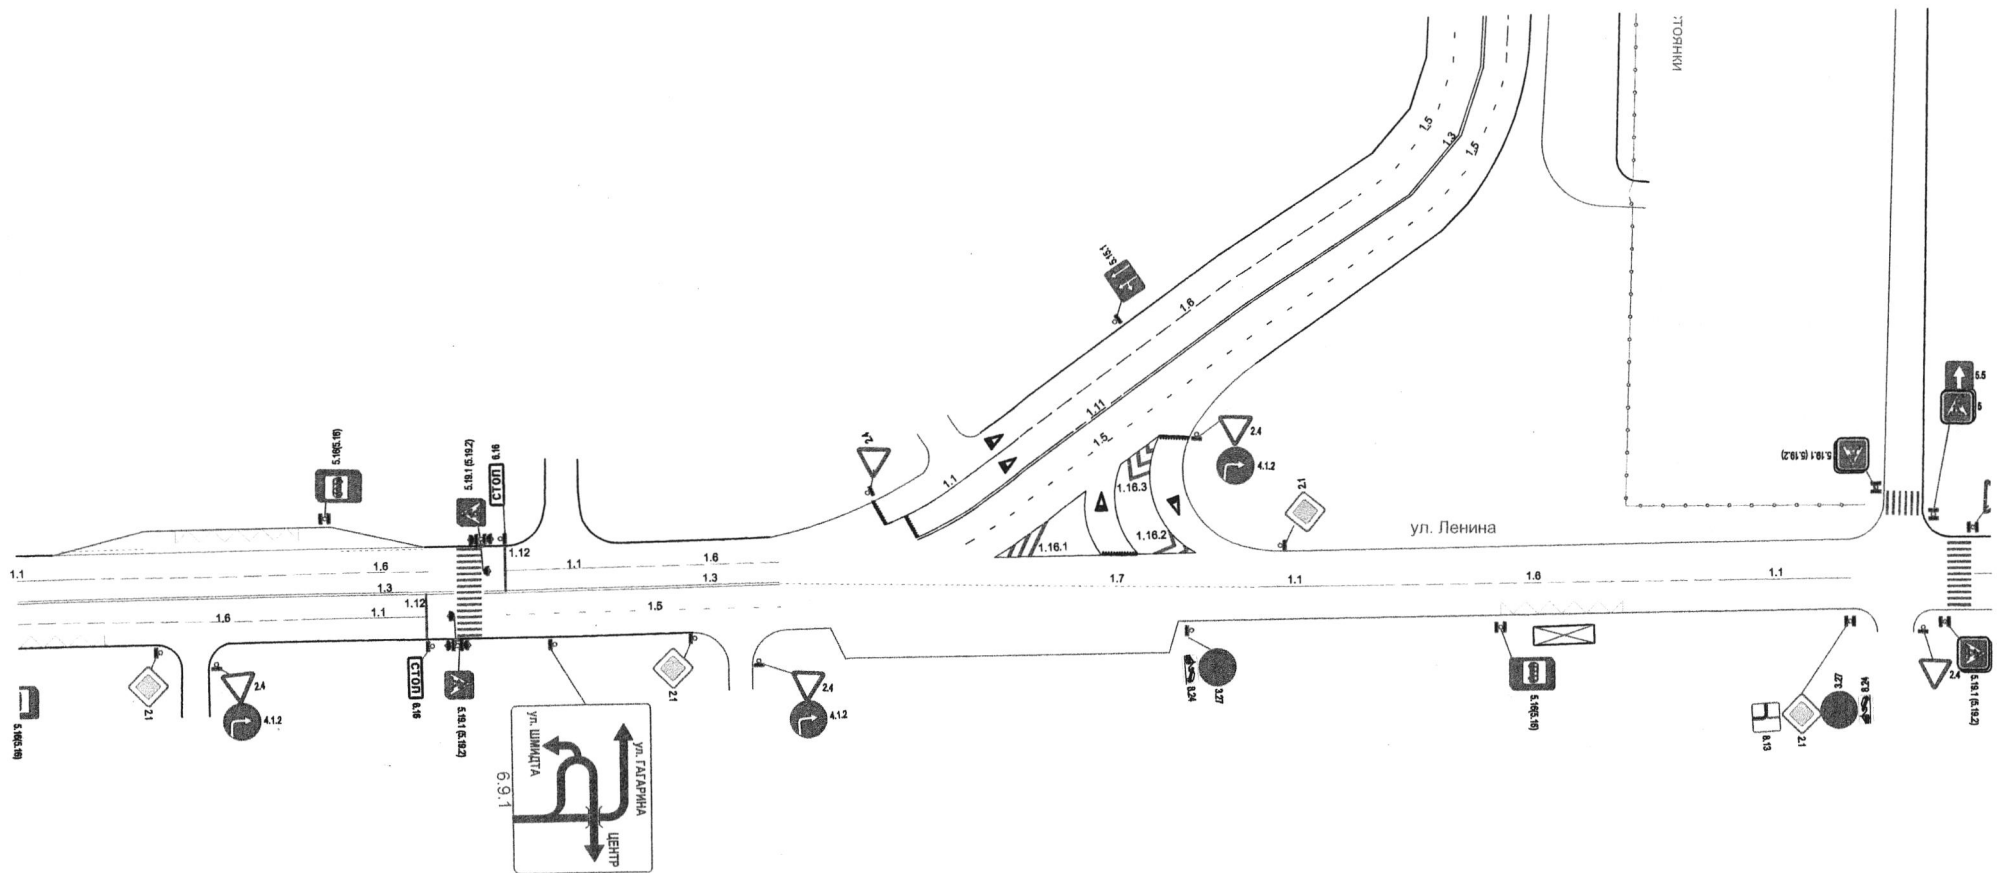

				МКУ "Департамент ЖКХ г. Пензы"			
Изм.	Лист	№ докум.	Подпись	Дата	Литера	Масса	Масштаб
	Нач. отдела	Ванюхина	<i>[Signature]</i>				
	Директор	Иванкин					
Схема организации дорожного движения по ул. Ленина в г. Пензе					Лист	Листов 1	



				МКУ "Департамент ЖКХ г. Пензы"			
Изм.	Лист	№ докум.	Подпись	Дата	Литера	Масса	Масштаб
			<i>Иванкин</i>				
Изм. отдела		Венюхина					
Директор		Иванкин					
Схема организации дорожного движения по ул. Техникумовская в г. Пензе							
				Лист	Листов 1		